OVER-ARCH
ARCHITECTURAL AND ENGINEERING SERVICE

VIA DEL DUCA 13
52045 - FOIANO DELLA CHIANA (AR)

COMUNE DI SARTEANO

RIQUALIFICAZIONE PAVIMENTAZIONE
E SOTTOSERVIZI
VIA DEI GOTI NEL CENTRO STORICO DI SARTEANO

COMMITTENTE	PROGETTISTA		N. PROG. 17-001
DATA 04 FEBBRAIO 2017	1:200 1:20	N. ELABORATO 5	TITOLO ELABORATO SEZIONI STRADALI

REVISIONE	DESCRIZIONE	DATA	DATA REVISIONE	DESCRIZIONE

IL PRESENTE ELABORATO DEVE ESSERE RISPETTATO NEI LUOGHI E NELLE DIMENSIONI, ANCHE PARZIALI, STABILITE DA TITOLI, LA DIFFUSIONE SI NON ESSERE VIETATA SENZA AUTORIZZAZIONE SCRITTA DEL DOTT. ARCHITETTO ALBERTO PIERI

PROTOCOLLO

PLANIMETRIA GENERALE
SCALA 1:200

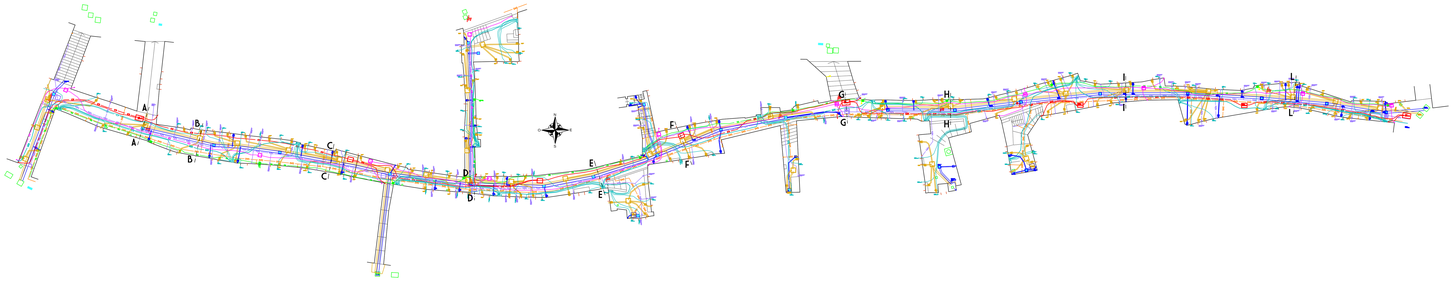

SEZIONE A-A
SCALA 1:20

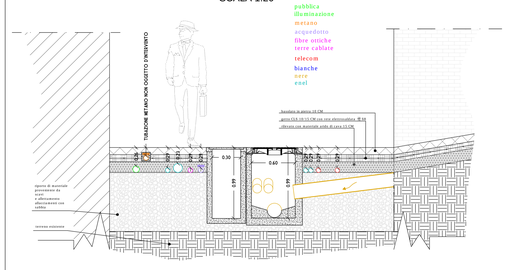

SEZIONE B-B
SCALA 1:20

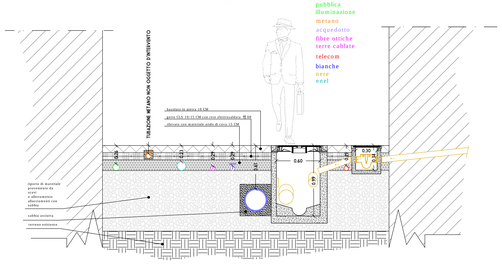

SEZIONE C-C
SCALA 1:20

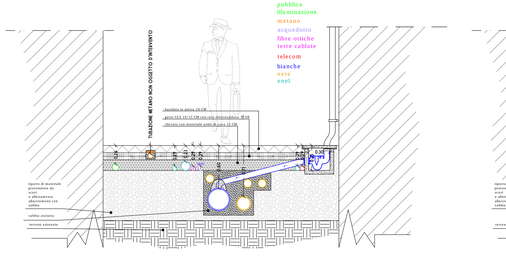

SEZIONE D-D
SCALA 1:20

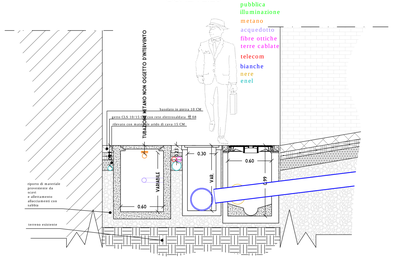

SEZIONE E-E
SCALA 1:20

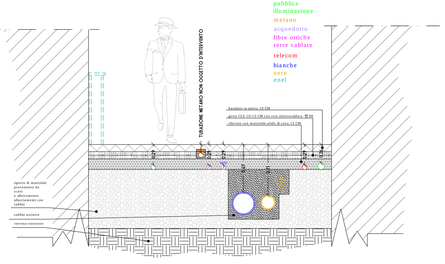

SEZIONE F-F
SCALA 1:20

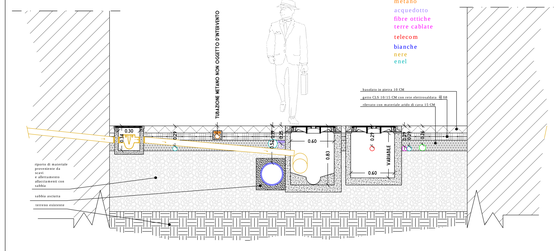

SEZIONE G-G
SCALA 1:20

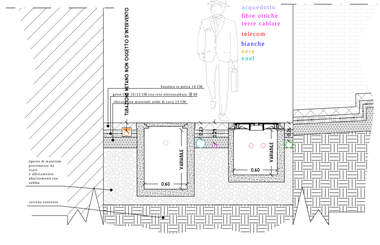

SEZIONE H-H
SCALA 1:20

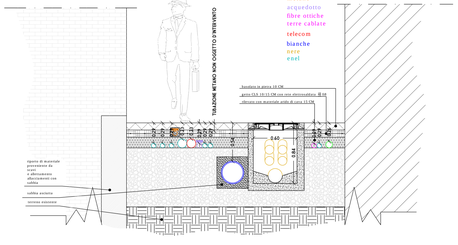

SEZIONE I-I
SCALA 1:20

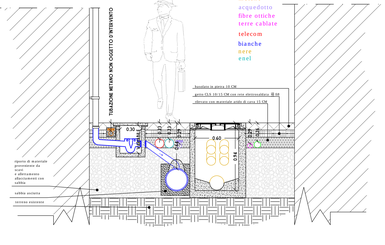
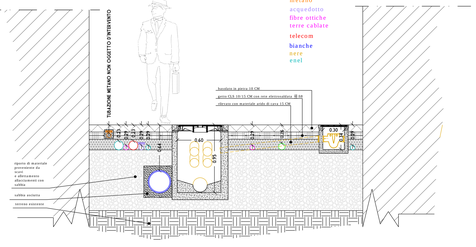
SEZIONE L-L
SCALA 1:20