OVER-ARCH
ARCHITETTURA, PAESAGGIO
AMBIENTE, SICUREZZA

VIA DEL DUCA 13
52045 - FOIANO DELLA CHIANA (AR)

# COMUNE DI SARTEANO

RIQUALIFICAZIONE PAVIMENTAZIONE
E ADEGUAMENTO
VIA DEI GOTI NEL CENTRO STORICO DI SARTEANO

| | | | |
|---|---|---|---|
| DATA | | DISEGNO | |
| IN TERNAO 237 | 1:100 | UNICA | LAYOUT DI CANTIERE<br>Via DEI GOTI |

| | | | | |
|---|---|---|---|---|
| | | | | |
| | | | | |
| | | | | |
| | | | | |
| | | | | |

PROGETTISTA: OVER-ARCH ARCHITETTURA, PAESAGGIO, AMBIENTE, SICUREZZA - VIA DEL DUCA 13 - 52045 FOIANO DELLA CHIANA (AR)
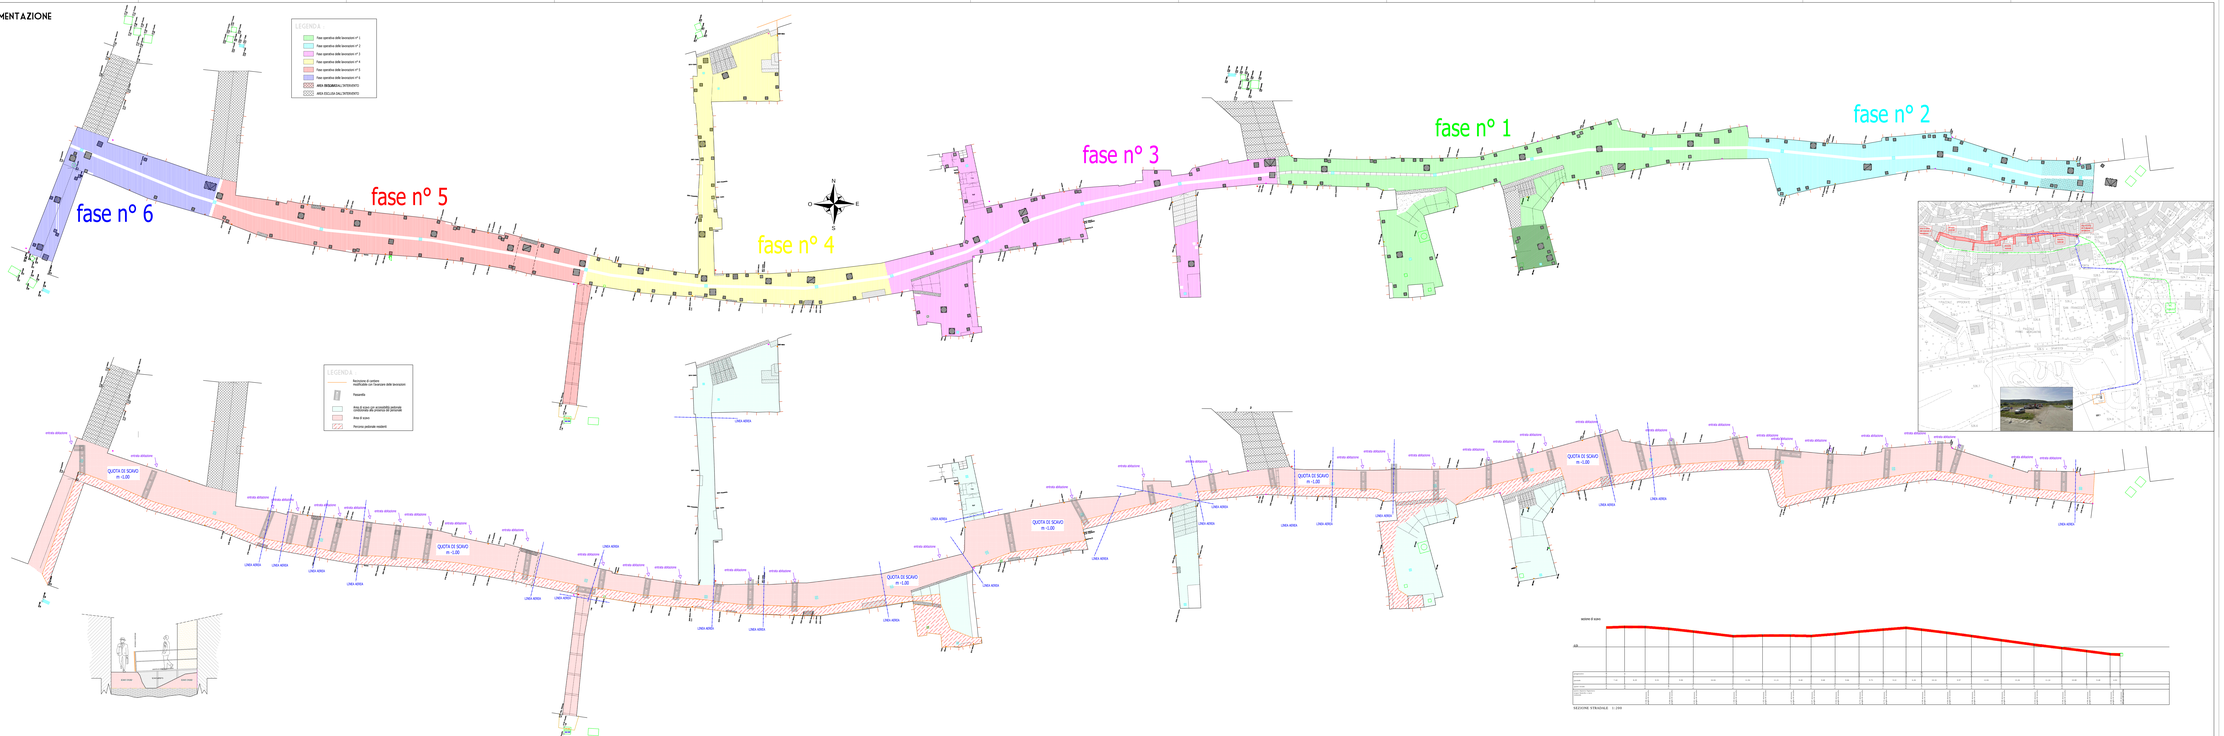
## PIANTA PAVIMENTAZIONE
SCALA 1:100