

Luca Battisti

Ingegnere civile ambientale

P.I.A. 01476950539 - CF: BTTLCU79A26E202X

ORDINE DEGLI INGEGNERI GROSSETO - N° 781

VIA UMBRIA N°11/13 - 58010 ALBINA (GR)

TEL. 347/7768001

COMUNE DI MANCIANO

OGGETTO:

Manutenzione straordinaria delle scuole elementari e medie di Manciano Capoluogo

LOCALITA':

Scuole Elementari e Media di Manciano (Gr)

PROPRIETA':

Comune di Manciano


TAVOLA 1

Prospetti Scuole Elementari e Media di Manciano (Gr)
- Posizioni Pensiline in c.a.


SCALA: 1:100

DATA:


IL TECNICO

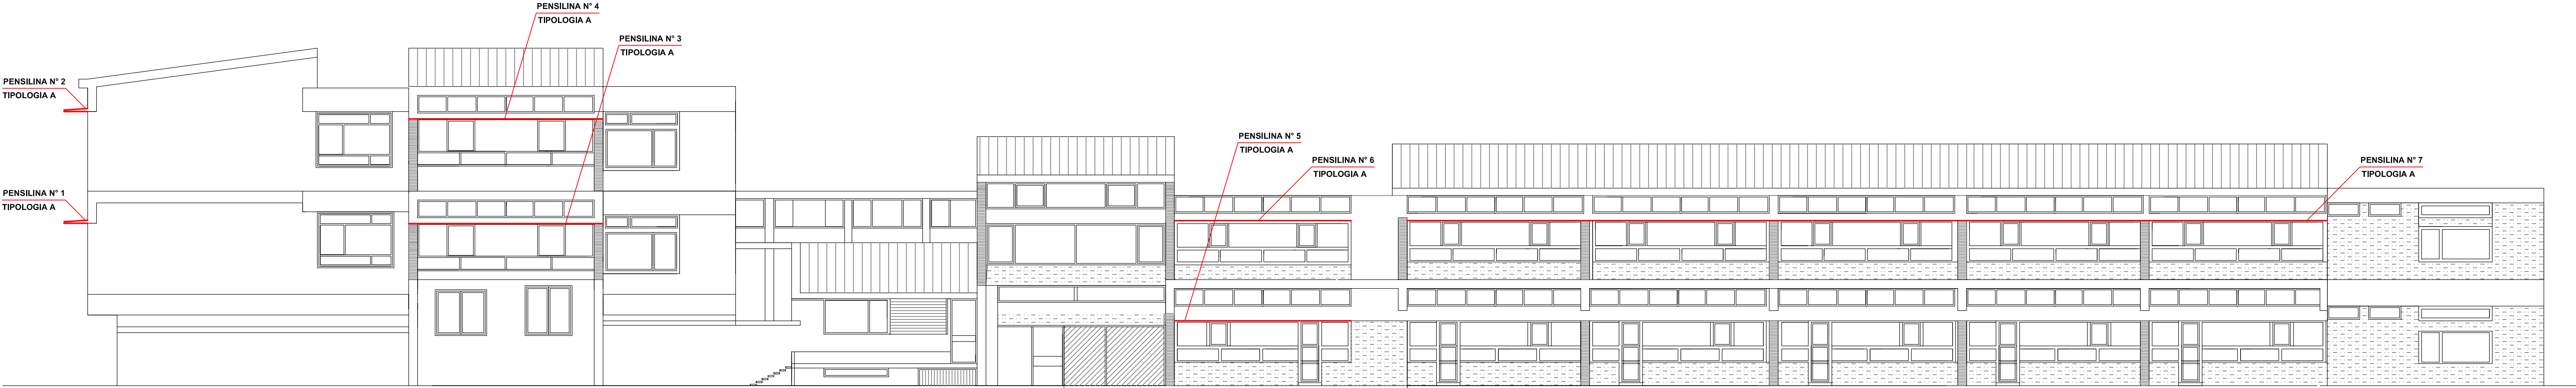



PROSPETTO SULLA STRADA - SCUOLA ELEMENTARE E MEDIA

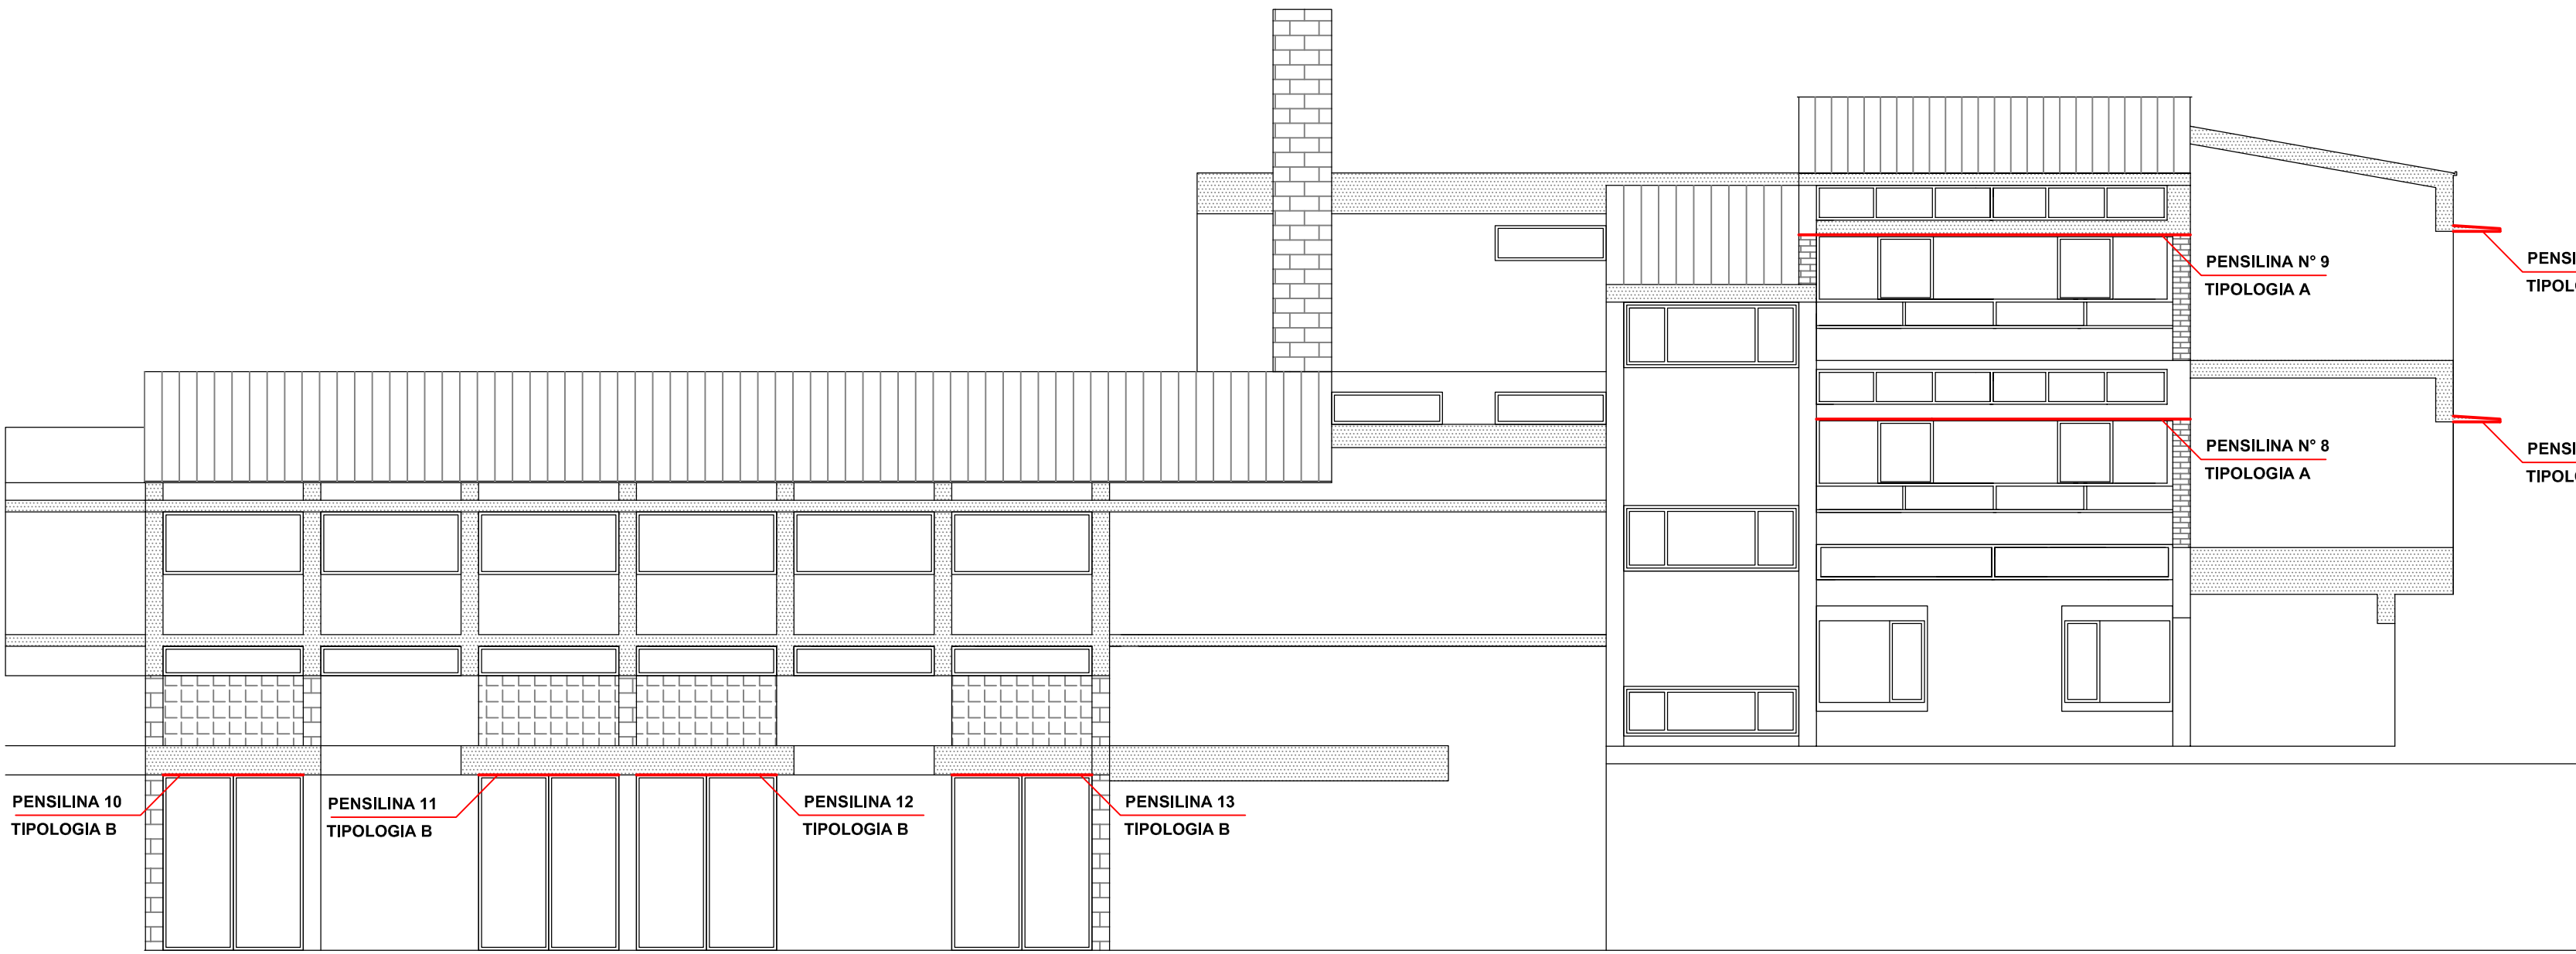

PROSPETTO SULLA STRADA - SCUOLA MEDIA

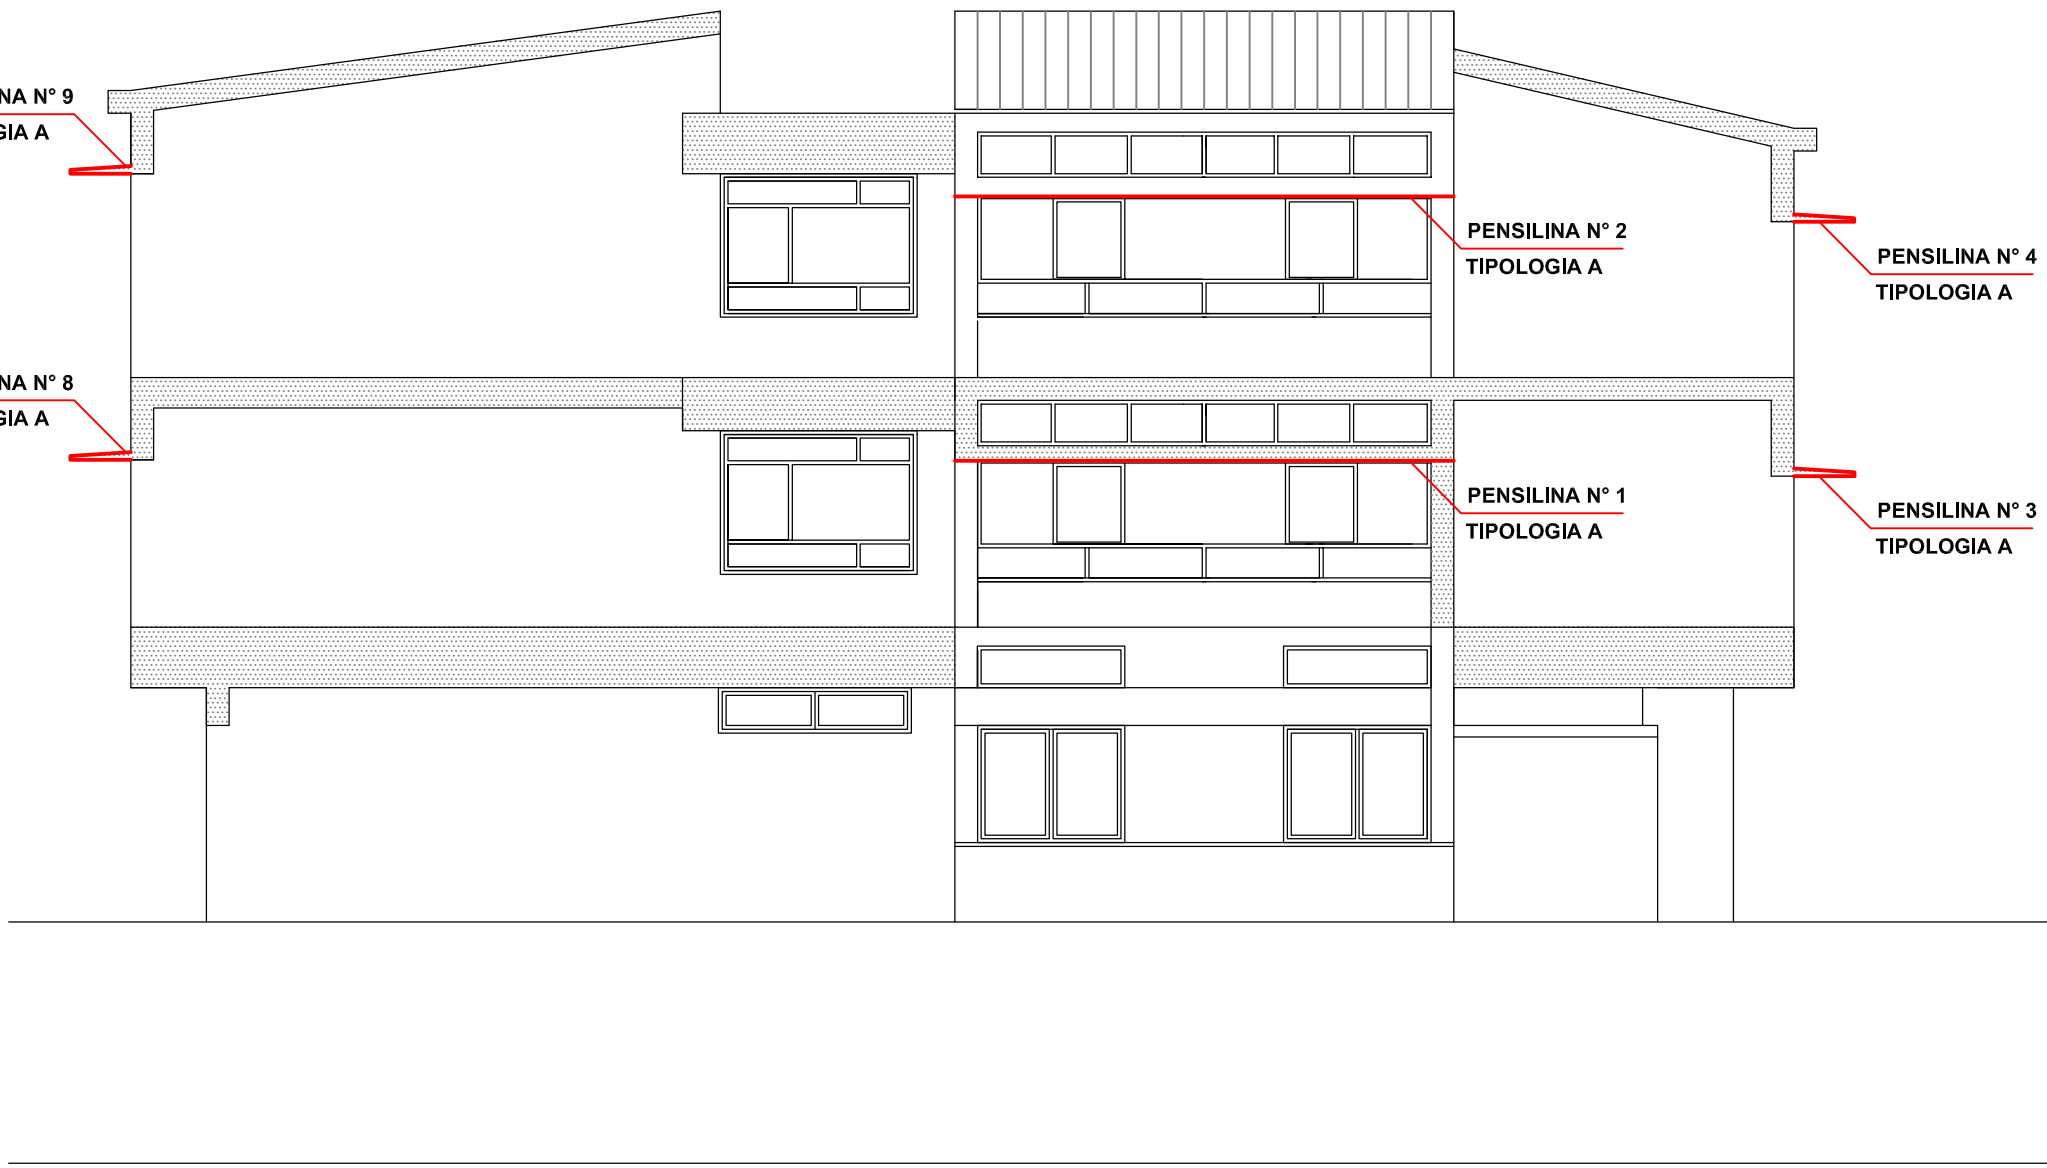


PROSPETTO SUD OVEST - SCUOLA MEDIA

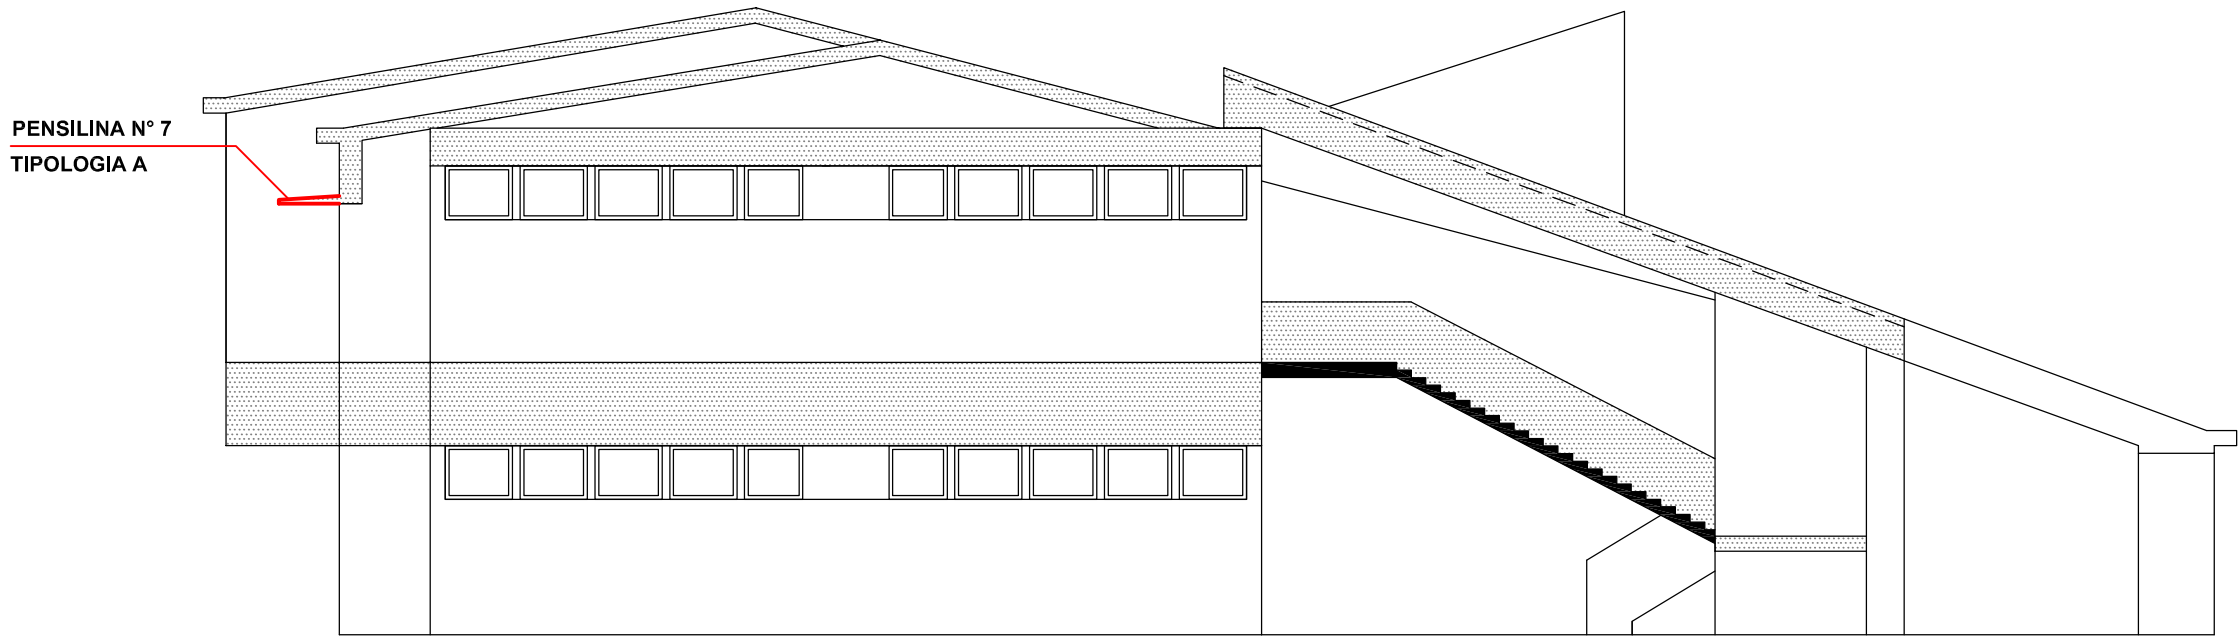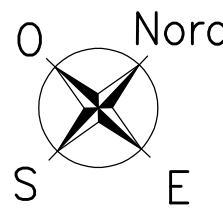

PROSPETTO NORD - SCUOLA ELEMENTARE

Scuole elementari e medie Manciano	S (m ²) superficie
Pensilina n. 1	11.00
Pensilina n. 2	11.00
Pensilina n. 3	11.00
Pensilina n. 4	11.00
Pensilina n. 5	10.00
Pensilina n. 6	10.00
Pensilina n. 7	51.70
Pensilina n. 8	10.70
Pensilina n. 9	11,20
Pensilina n. 10	7,80
Pensilina n. 11	7.80
Pensilina n. 12	7.80
Pensilina n. 13	7.80
SUP. TOTALE	168.80

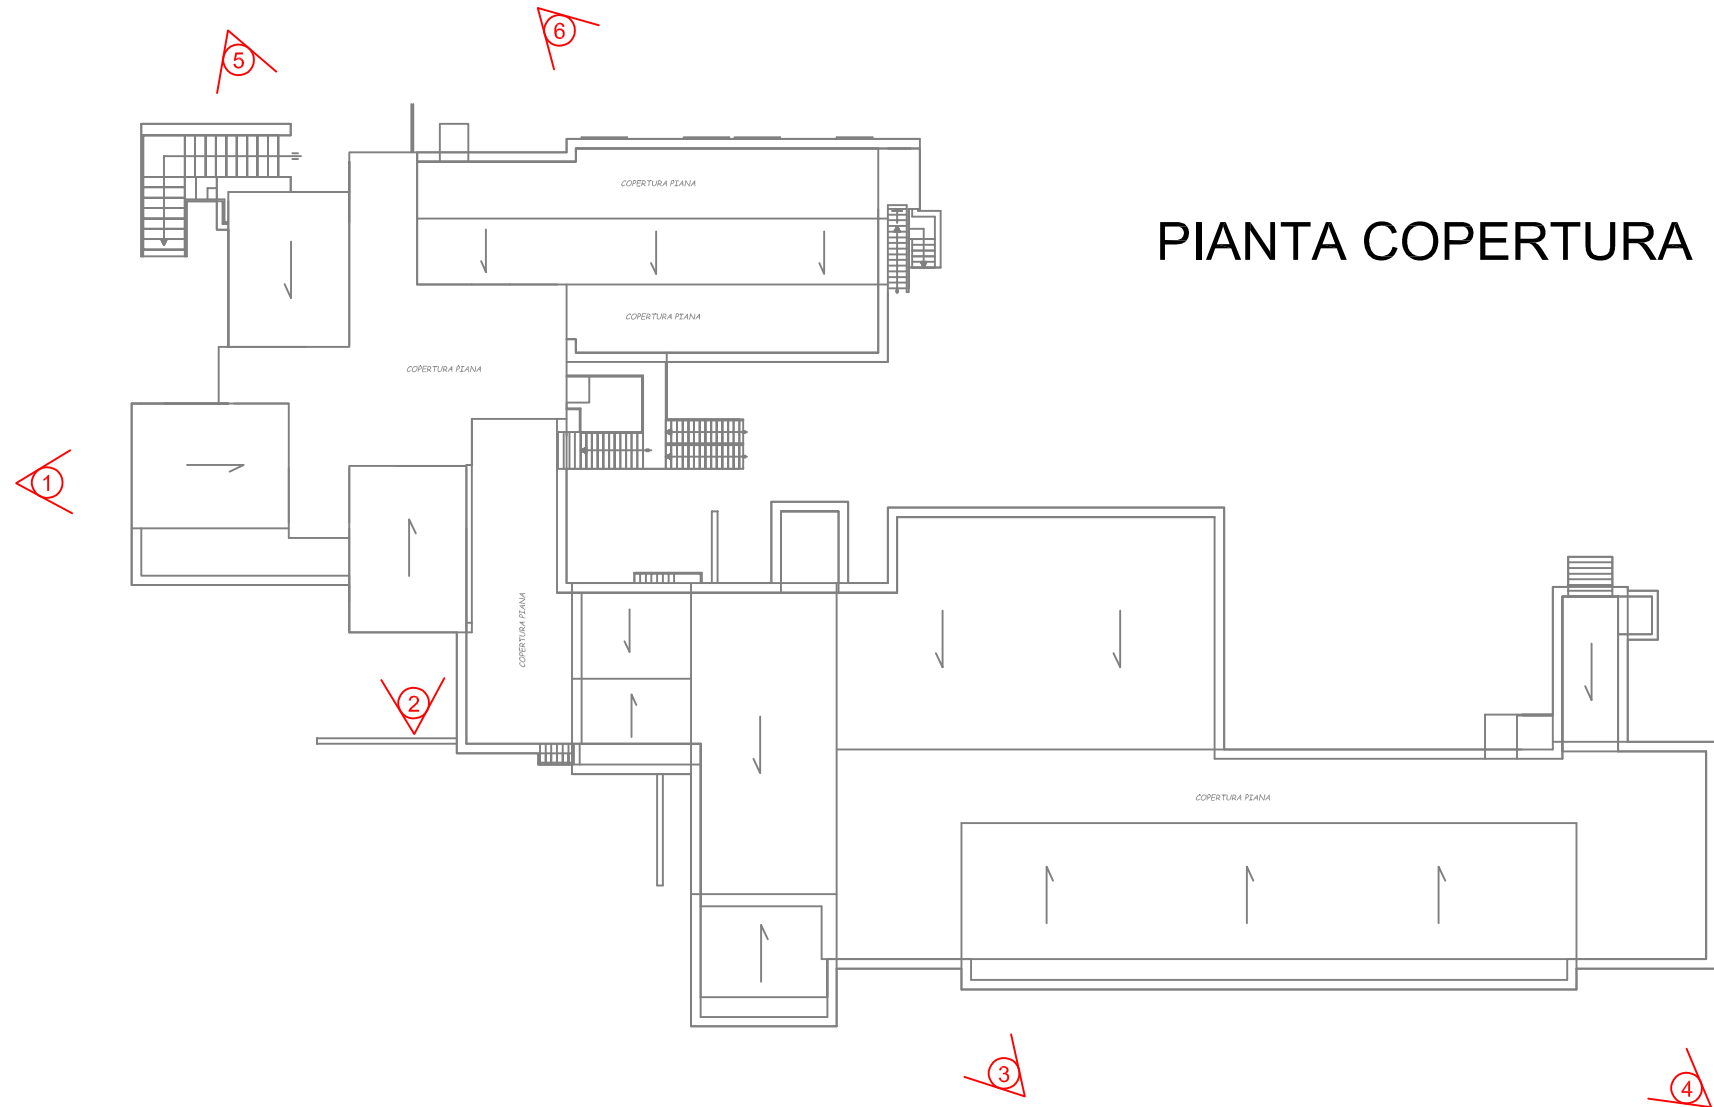

PIANTA COPERTURA

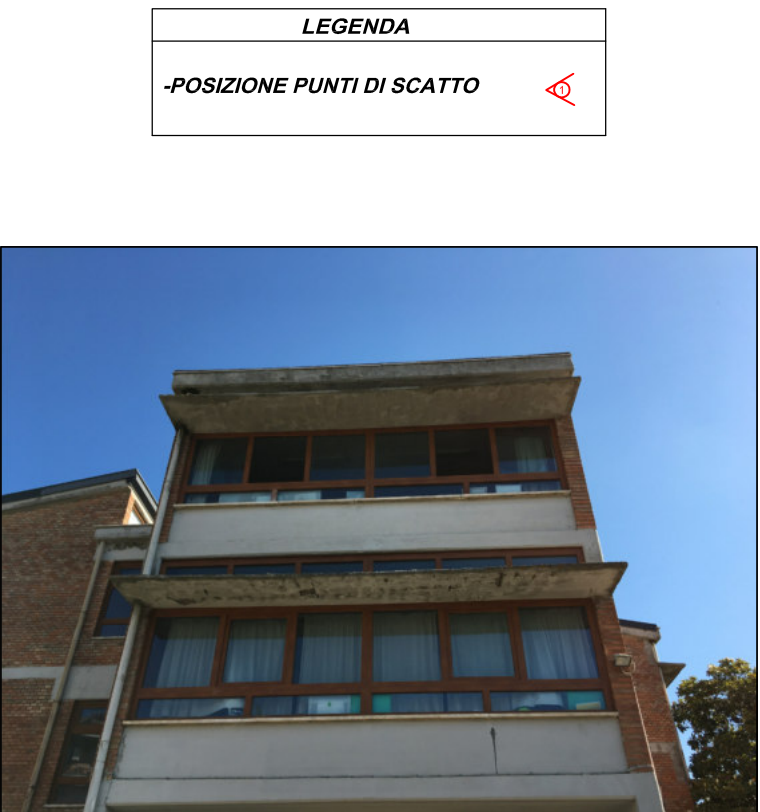


FOTO 1 - Vista Pensiline n. 1 - 2



FOTO 6 - Vista Pensiline n. 10 - 11 - 12 - 13




FOTO 2 - Vista Pensiline n. 3 - 4



FOTO 3 - Vista Pensiline n. 5 - 6

PARTICOLARE PENSILINE
Scala 1:20

TIPOLOGIA A

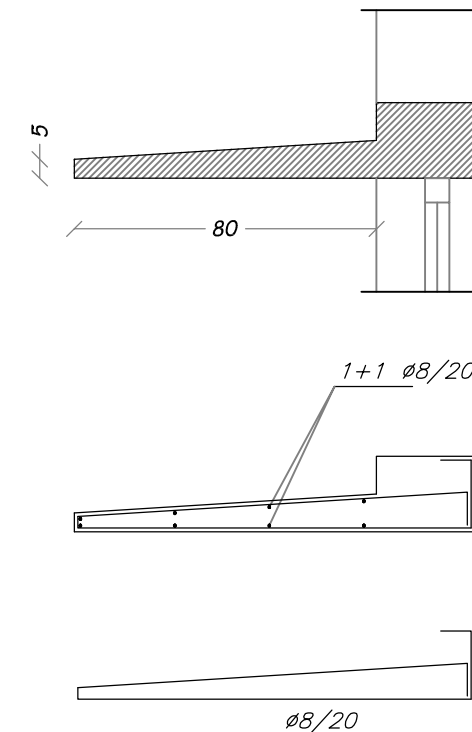

TIPOLOGIA B

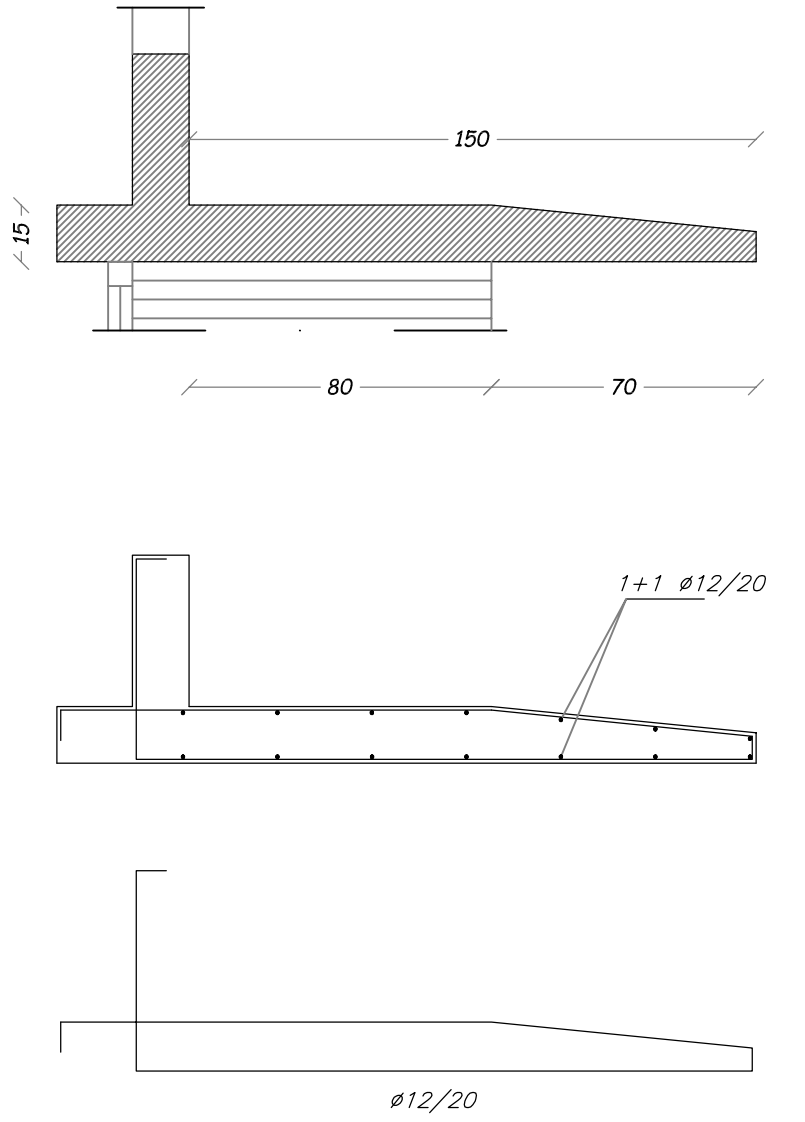


FOTO 4 - Vista Pensiline n. 7



FOTO 5 - Vista Pensiline n. 8 - 9