

COMUNE di MANCIANO

Provincia di Grosseto

4.1 – ELABORATI GRAFICI DI PROGETTO (architettonico stato modificato scala 1:200, 1:100)

ai sensi degli art.li 31 commi 8 e 11, art. 157 comma 1 e art. 36 comma 2 del D.Lgs. 50/2016 -

PROGETTO DI: REALIZZAZIONE DI UN NUOVO GRUPPO DI LOCULI
NEL CIMITERO DI POGGIO MURELLA

LOCALITA': POGGIO MURELLA

CIG DI PROGETTO: **7694541819** CUP: **H88C18000040004**

COMMITTENTE: **COMUNE DI MANCIANO**
Piazza Magenta n. 5
58014 – Manciano (Gr)
P. I.V.A.: 00112580535,
in qualità di R. U. P.,
Arch. Fabio DETTI (Dirigente dell'Area Tecnica),
nato a Grosseto il 06/09/1961
(c.f.: DTTFBA61P06E202P), residente in via Del Bivio, 17
Montemerano (Gr)

PROGETTISTI: Arch. Fabrizio Fabbroni, Arch. Riccardo Pietrucci,



Manciano li ': 19/11/2018

IL COMMITTENTE
(per **COMUNE DI MANCIANO**)

.....


I PROGETTISTI

.....

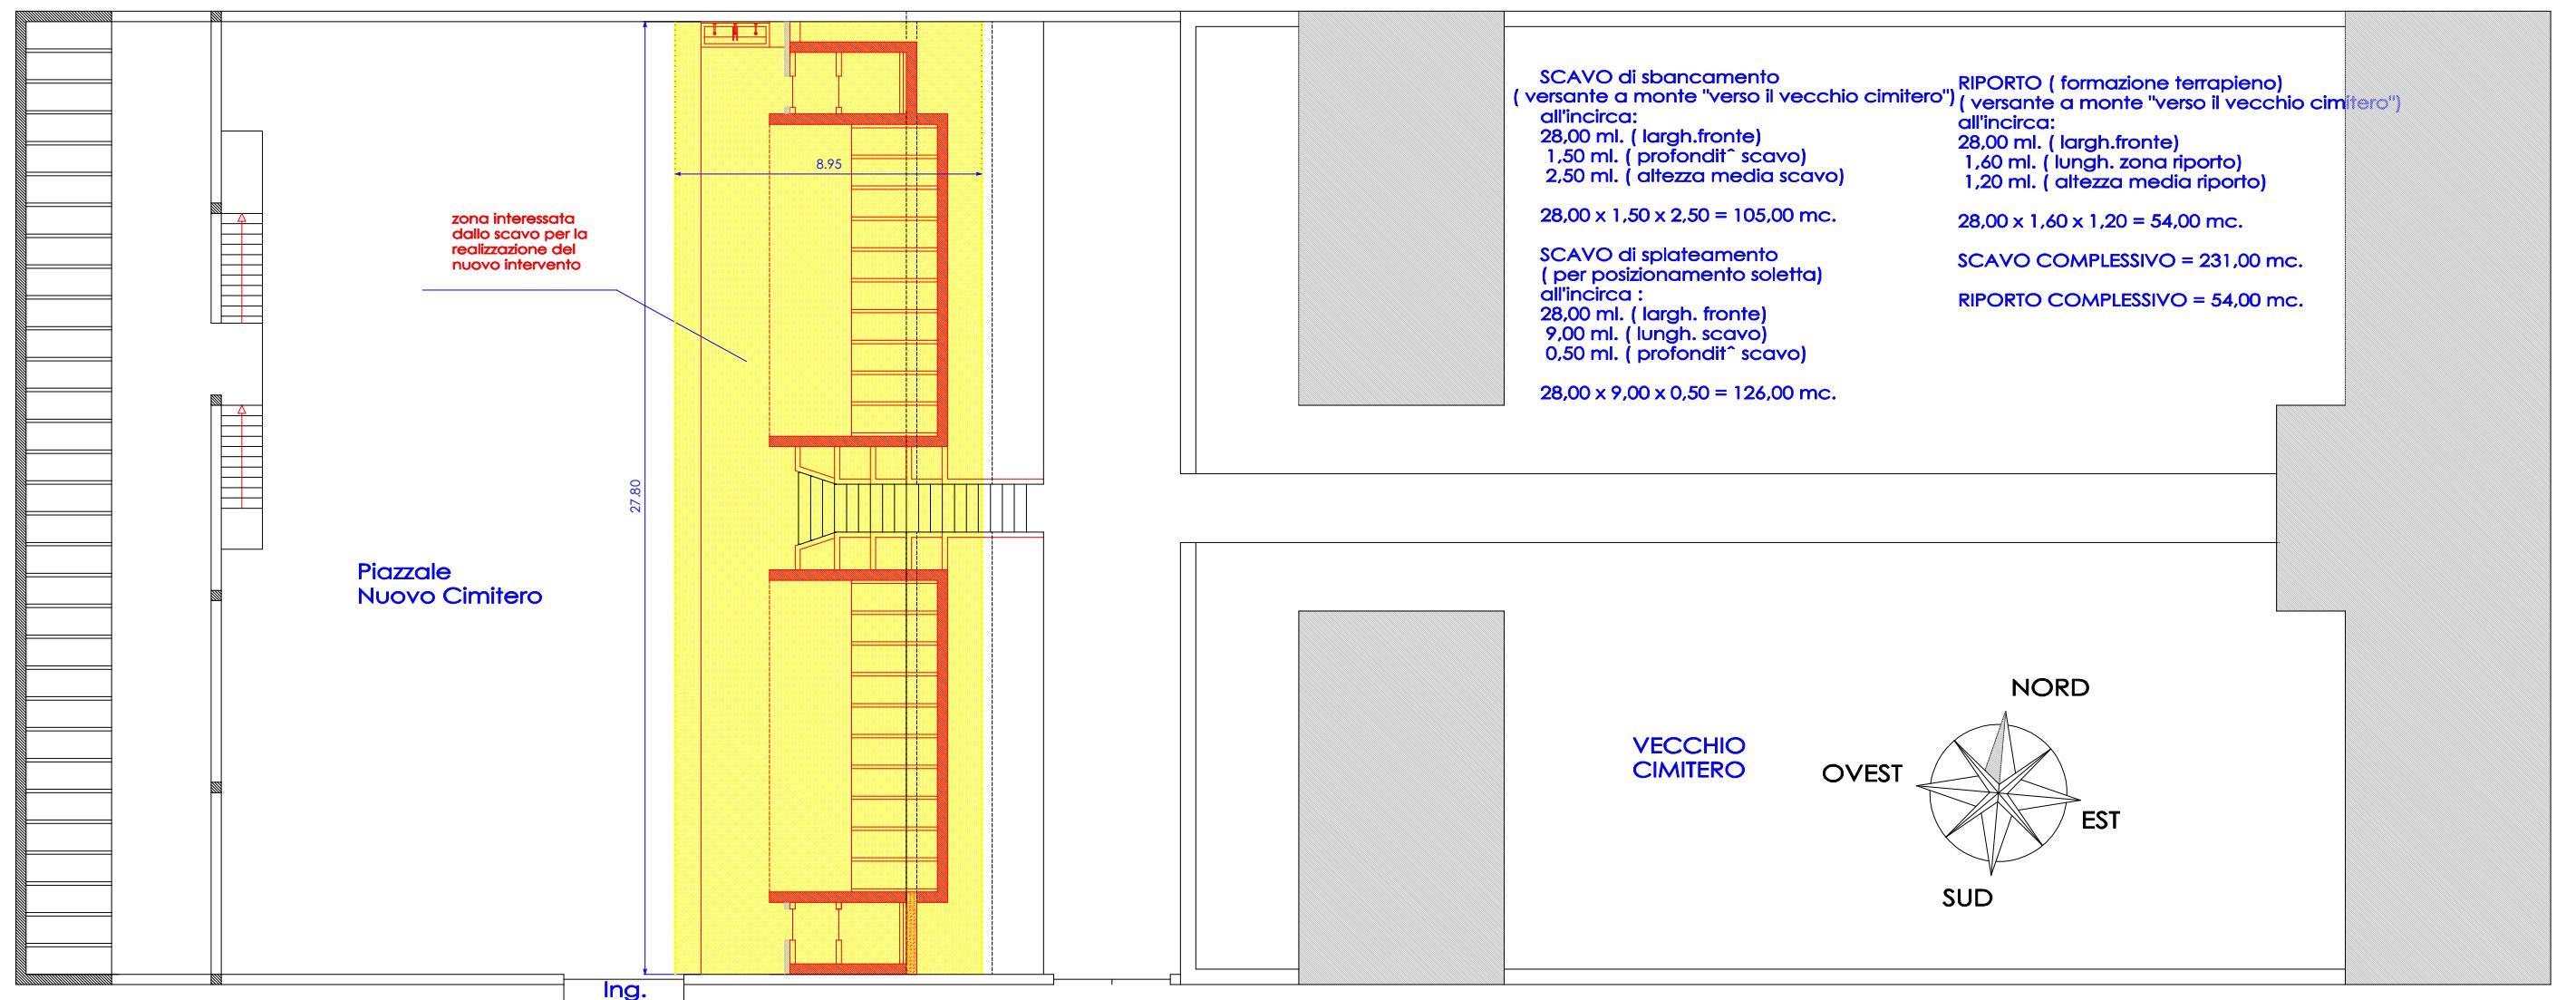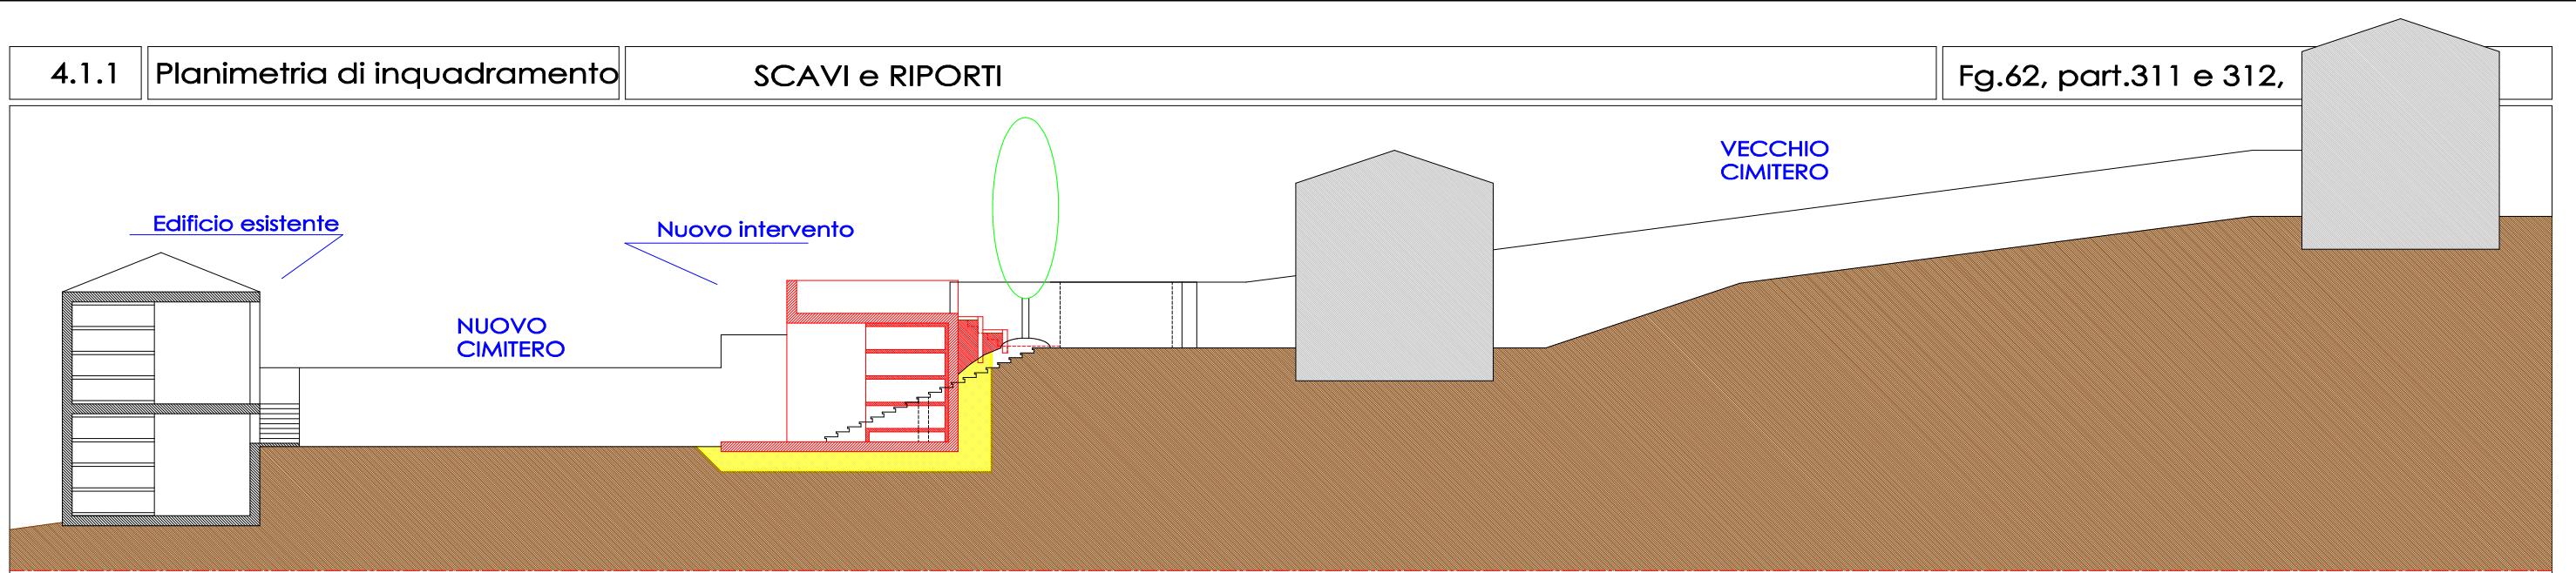

Timbro e Firma

- scala 1 : 200 -

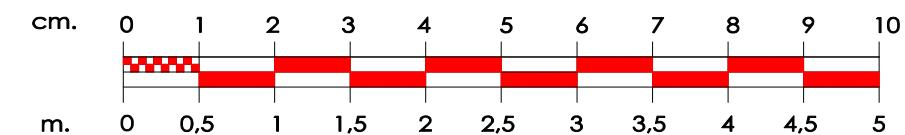

Data 07/11/2018

**STUDIO
ASSOCIATO
ARCHITETTI
FABBRONI E
PIETRUCCI**



4.1.2

PIANTA Quota 1,20

SEZIONE TRASVERSALE AA

SEZIONE scala esistente

Fg.62, part.311 e 312,

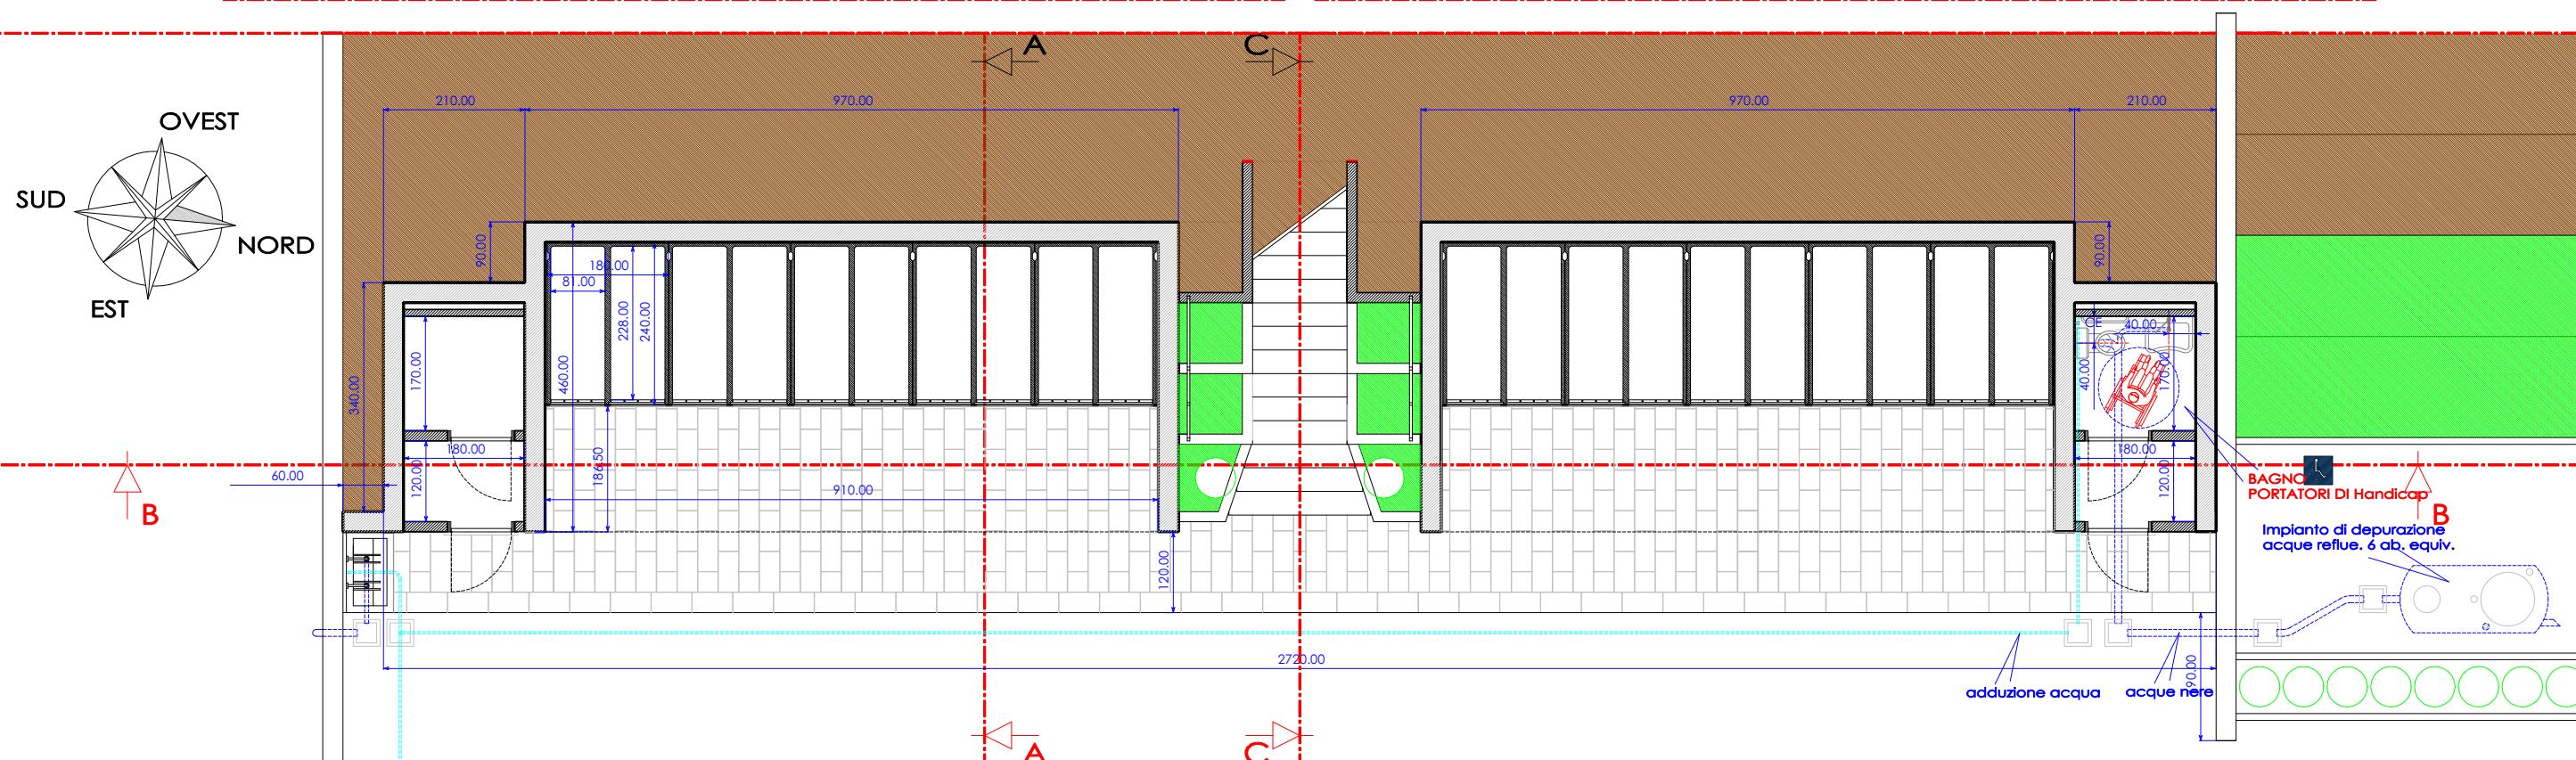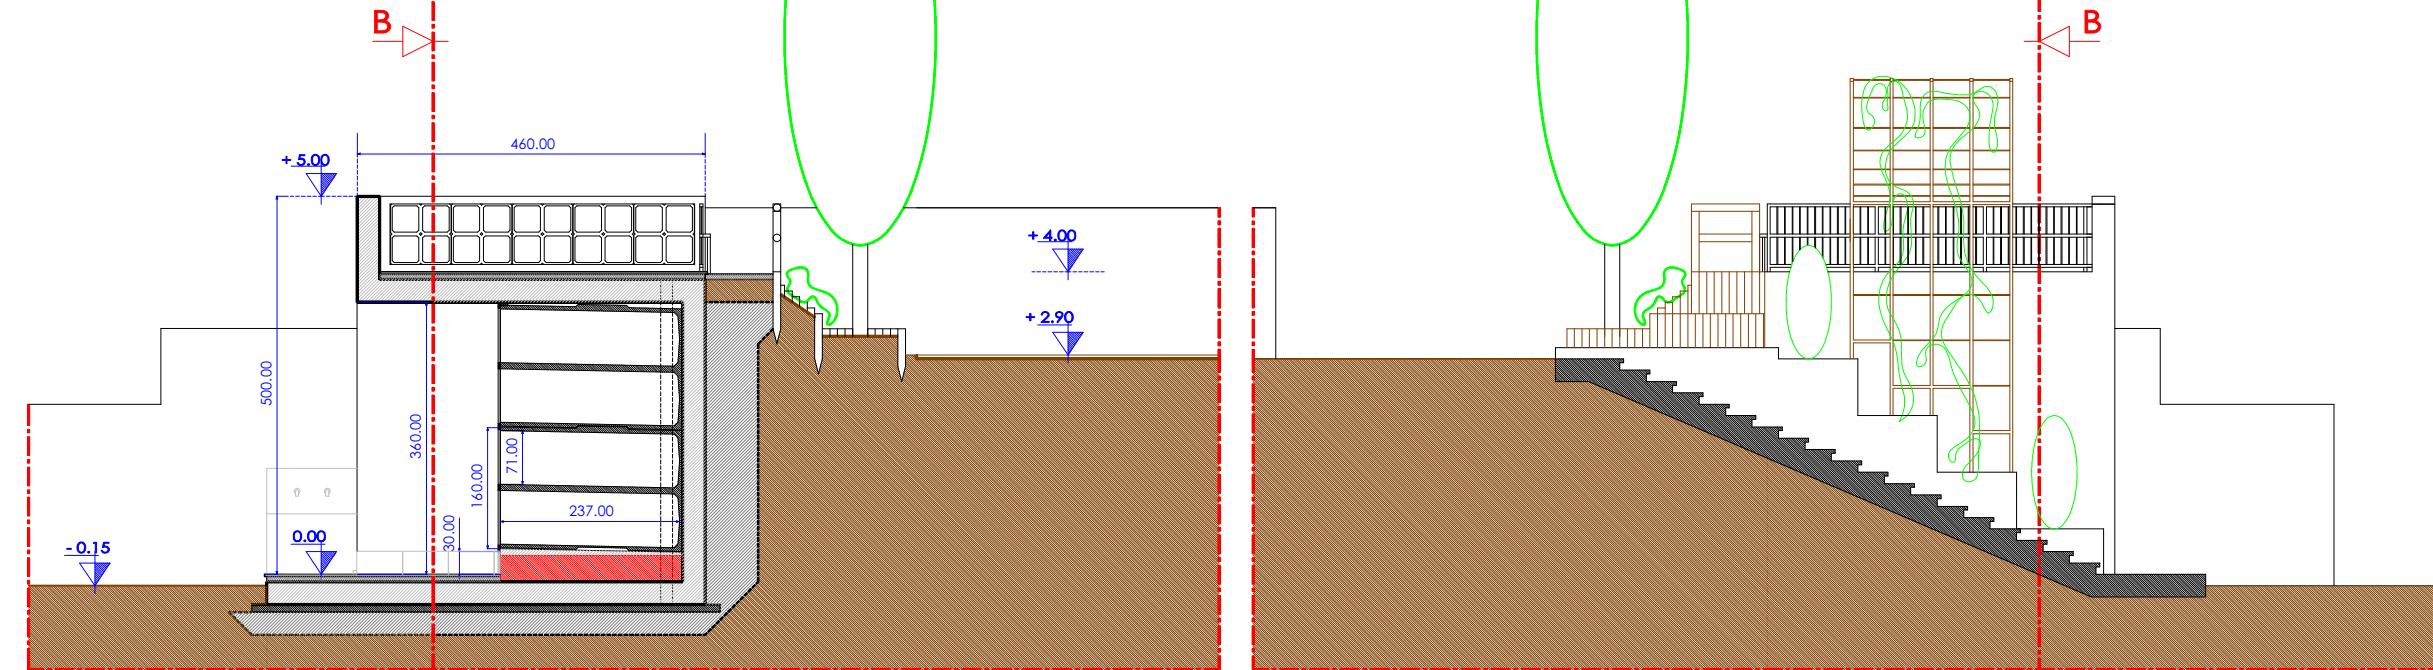

Timbro e Firma

attrezzature e locali progettati per
il superamento delle barriere architettoniche

SERVIZI IGienICI (D.P.R. 503/96 art.8)

- scala 1 : 100 -

cm. 0 1 2 3 4 5 6 7 8 9 10
m. 0 1 2 3 4 5 6 7 8 9 10

Data 07/11/2018



STUDIO
ASSOCIATO
ARCHITETTI
FABBONI E
PIETRUCCI
S
A
A
F
P

4.1.3

PIANTA Quota 4,20


SEZIONE LONGITUDINALE BB

Fg.62, part.311 e 312,

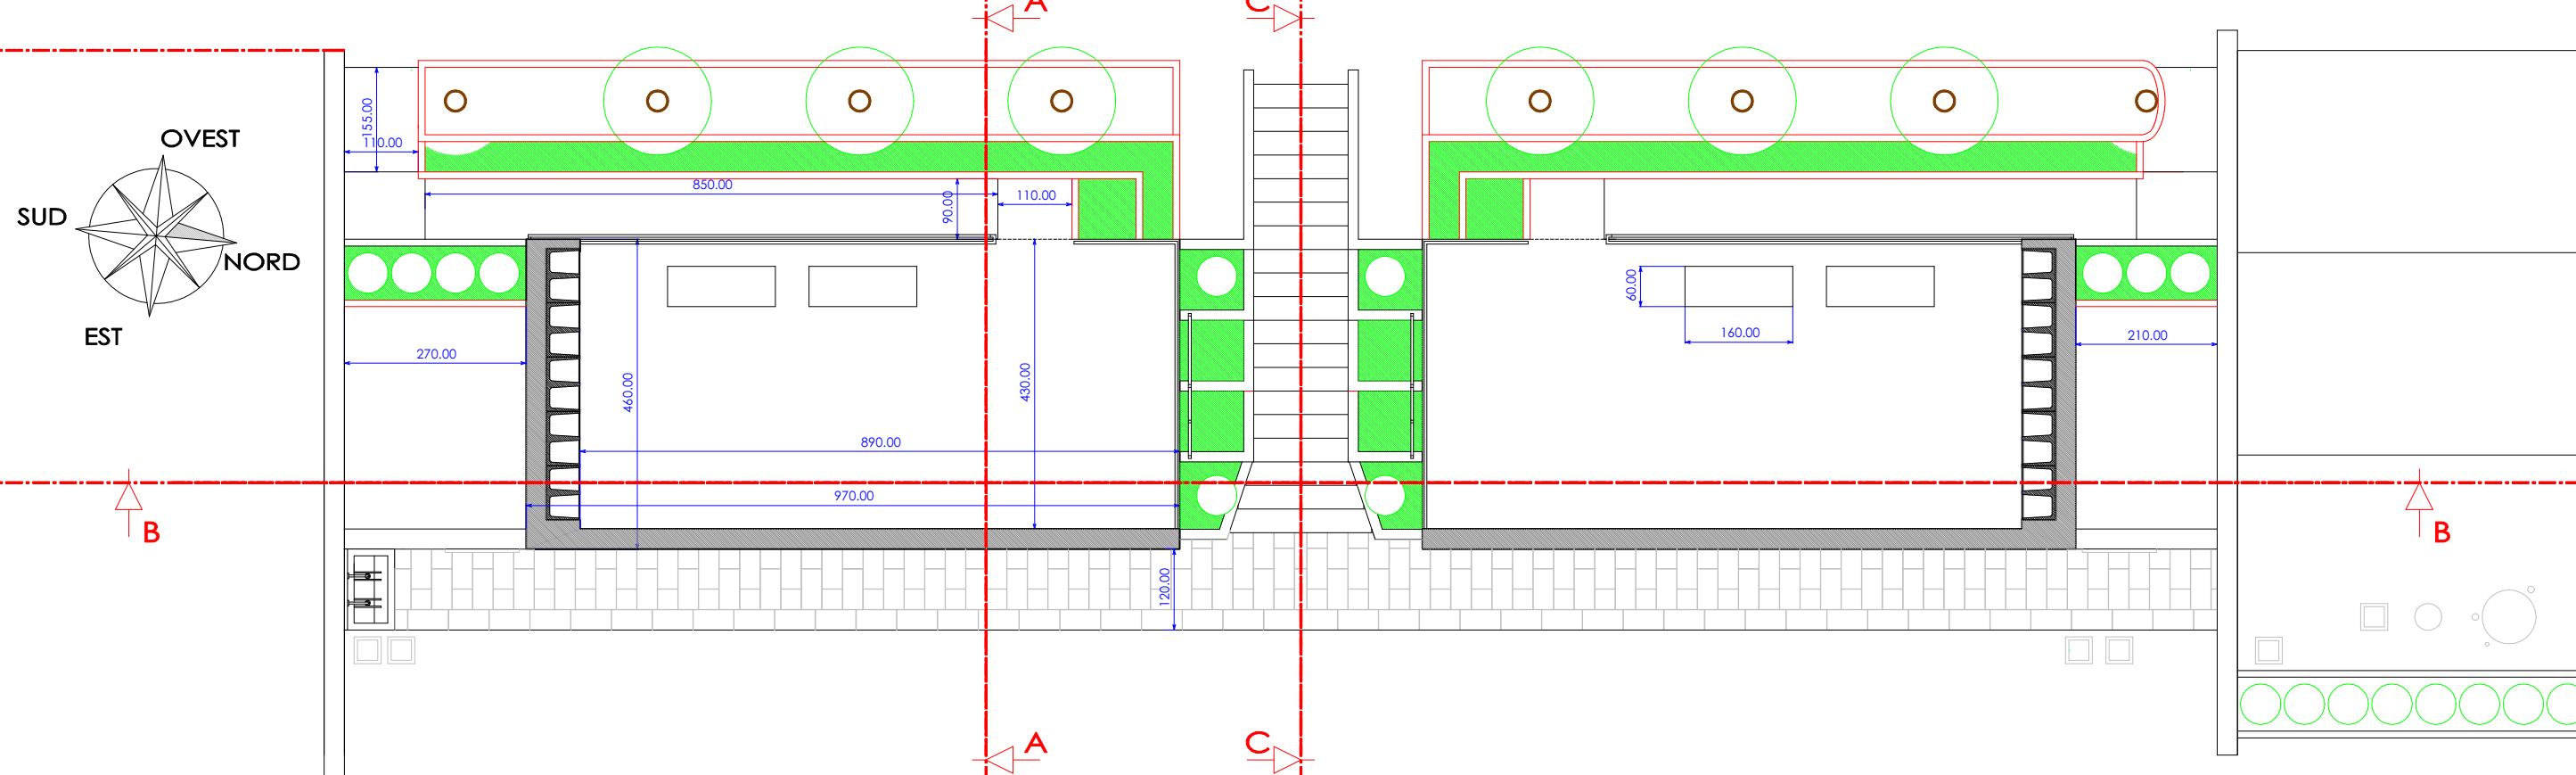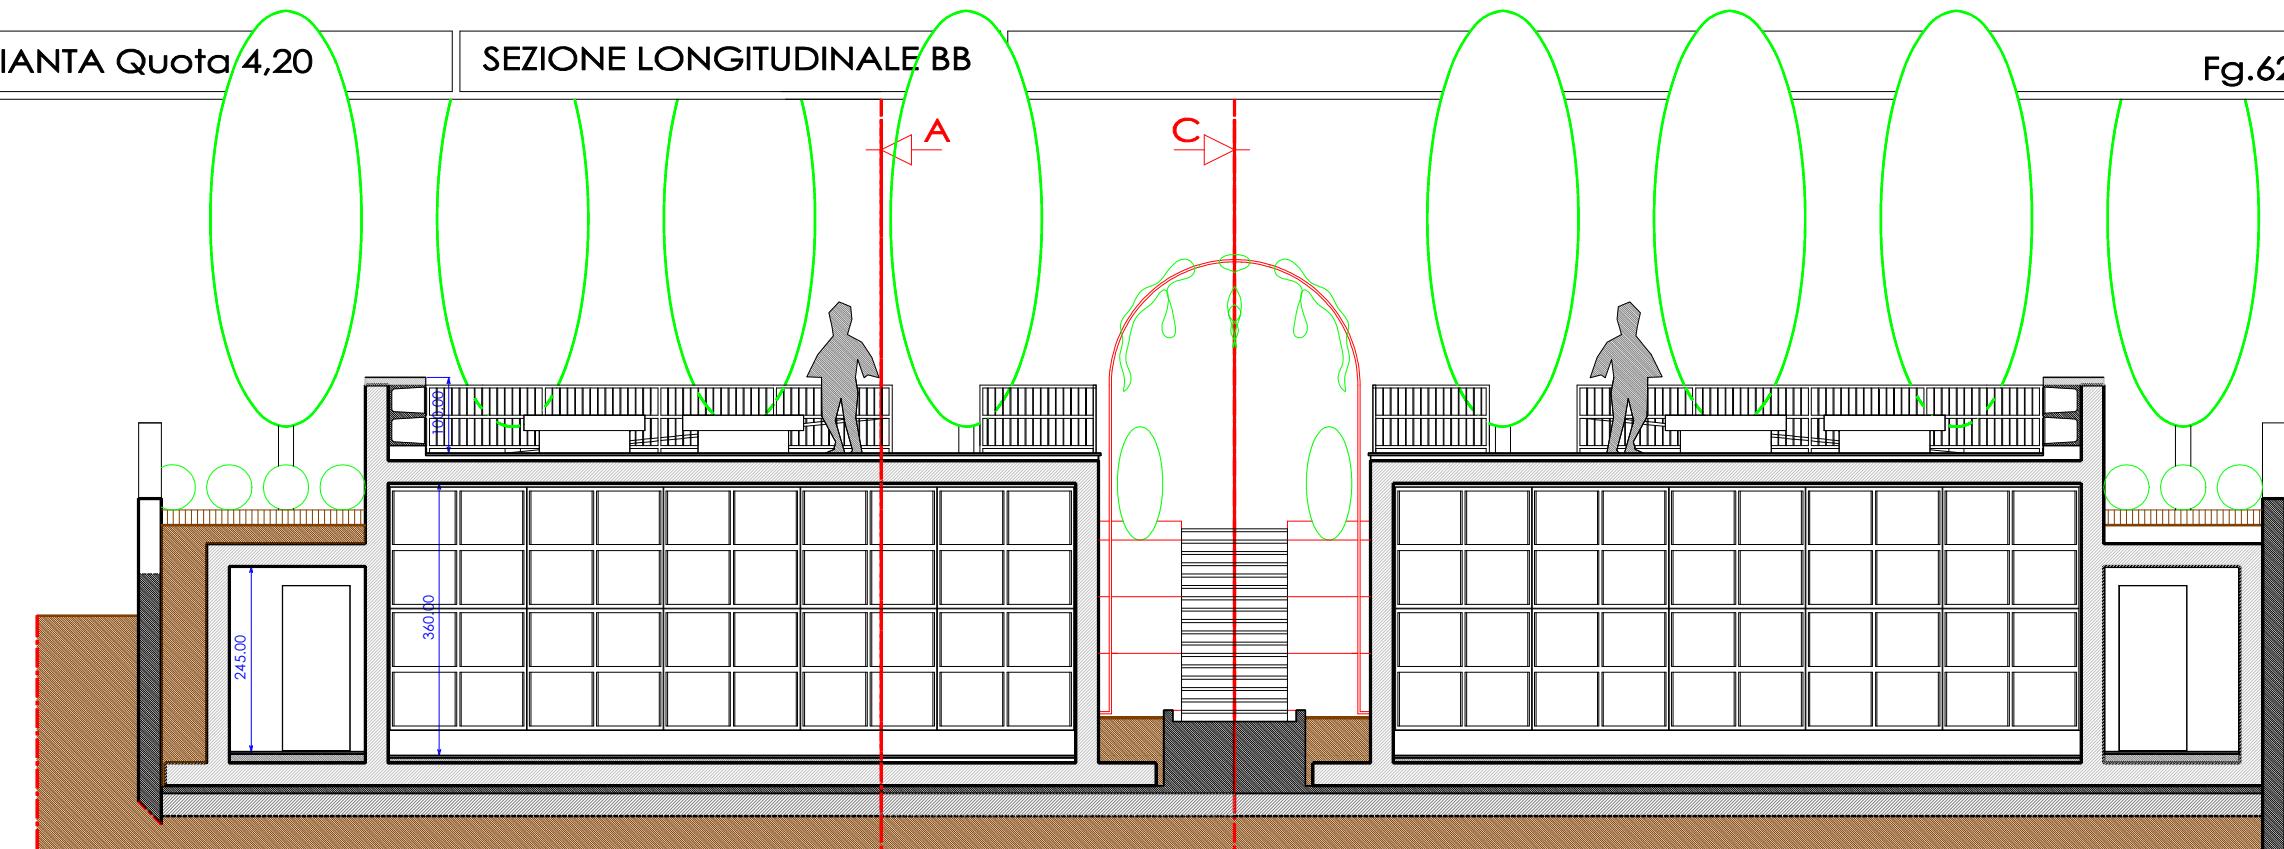

Timbro e Firma

- scala 1 : 100 -

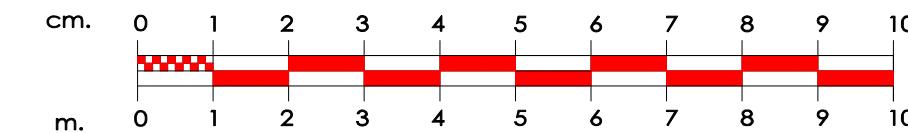

Data 07/11/2018


STUDIO
ASSOCIATO
ARCHITETTI
FABBRONI E
PIETRUCCI

4.1.4

PIANTA Coperture

PROSPETTO Frontale

Fg.62, part.311 e 312,

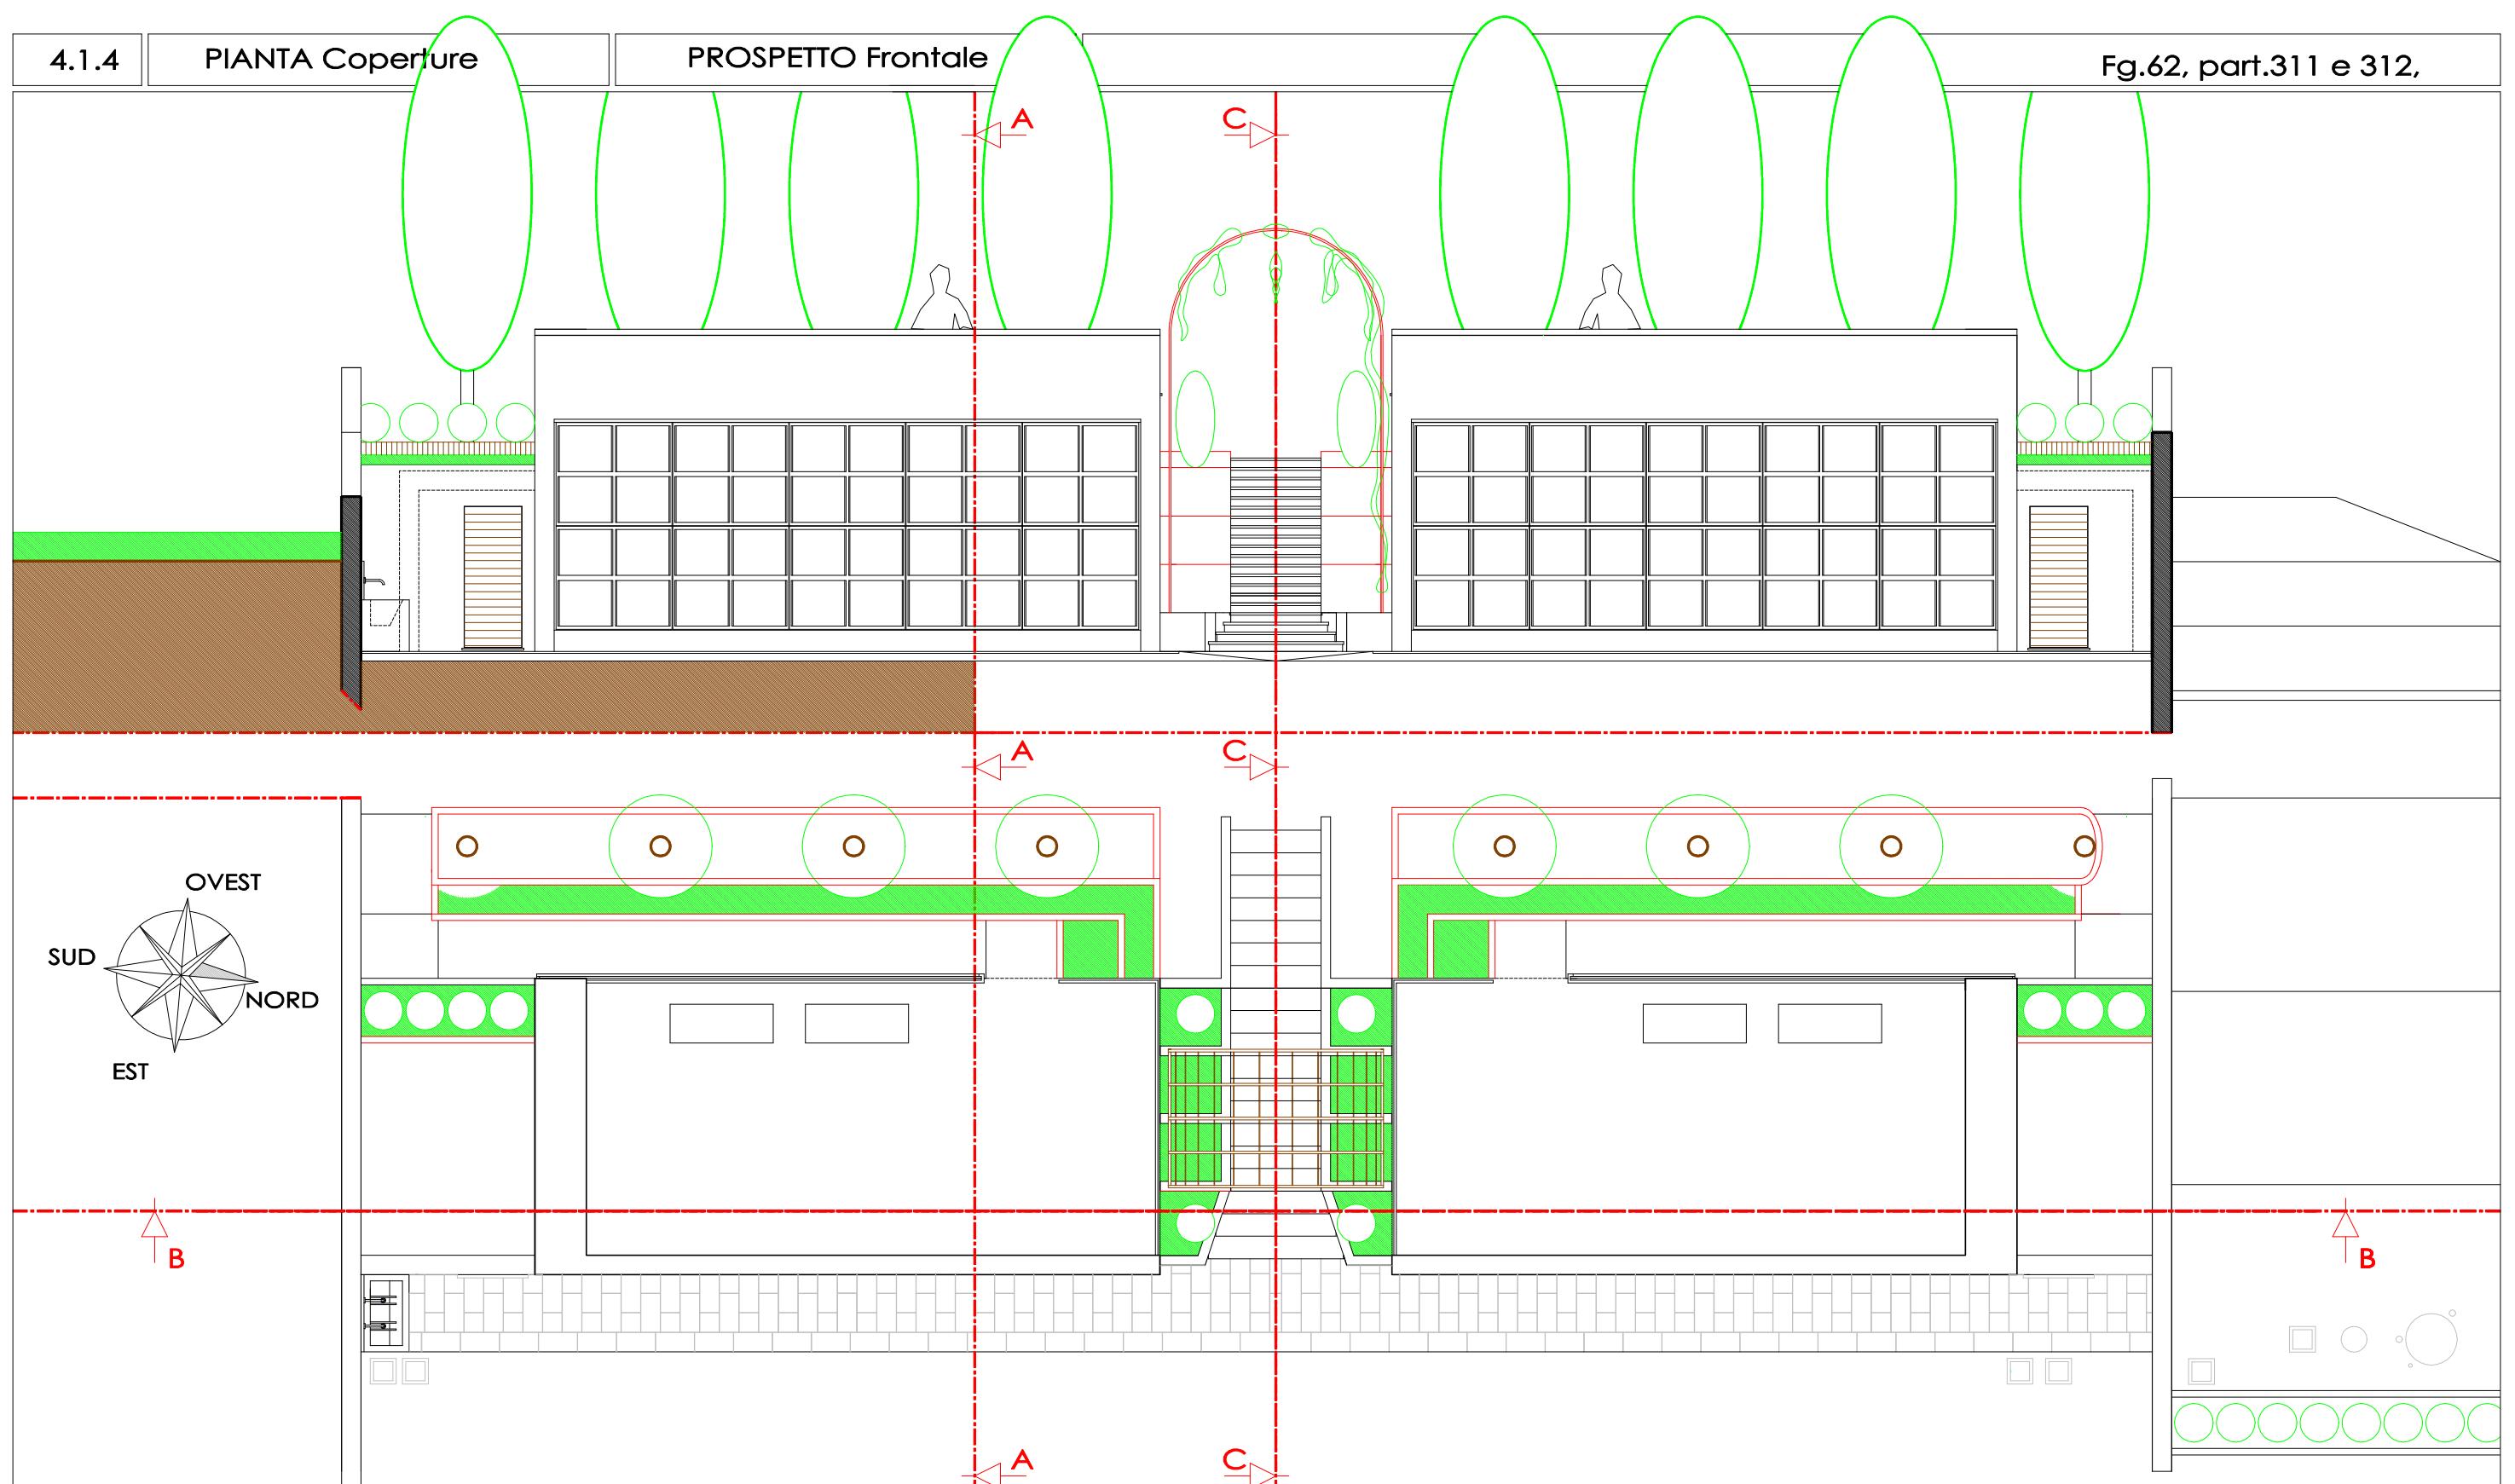

Timbro e Firma

- scala 1 : 100 -

cm. 0 1 2 3 4 5 6 7 8 9 10

m. 0 1 2 3 4 5 6 7 8 9 10

Data 07/11/2018

STUDIO
ASSOCIATO
ARCHITETTI
FABBRONI E
PIETRUCCI

COMUNE di MANCIANO

Provincia di Grosseto

4.2 – ELABORATI GRAFICI DI PROGETTO (architettonico stato modificato scala 1:50)

ai sensi degli art.li 31 commi 8 e 11, art. 157 comma 1 e art. 36 comma 2 del D.Lgs. 50/2016 -

PROGETTO DI: REALIZZAZIONE DI UN NUOVO GRUPPO DI LOCULI
NEL CIMITERO DI POGGIO MURELLA

LOCALITA': POGGIO MURELLA

CIG DI PROGETTO : **ZB524795B5**

COMMITTENTE: **COMUNE DI MANCIANO**
Piazza Magenta n. 5
58014 – Manciano (Gr)
P. I.V.A.: 00112580535,
in qualità di R. U. P.,
Arch. Fabio DETTI (Dirigente dell'Area Tecnica),
nato a Grosseto il 06/09/1961
(c.f.: DTTFBA61P06E202P), residente in via Del Bivio, 17
Montemerano (Gr)

PROGETTISTI: Arch. Fabrizio Fabbroni, Arch. Riccardo Pietrucci,


Manciano li ':

IL COMMITTENTE
(per **COMUNE DI MANCIANO**)

.....

I PROGETTISTI

.....

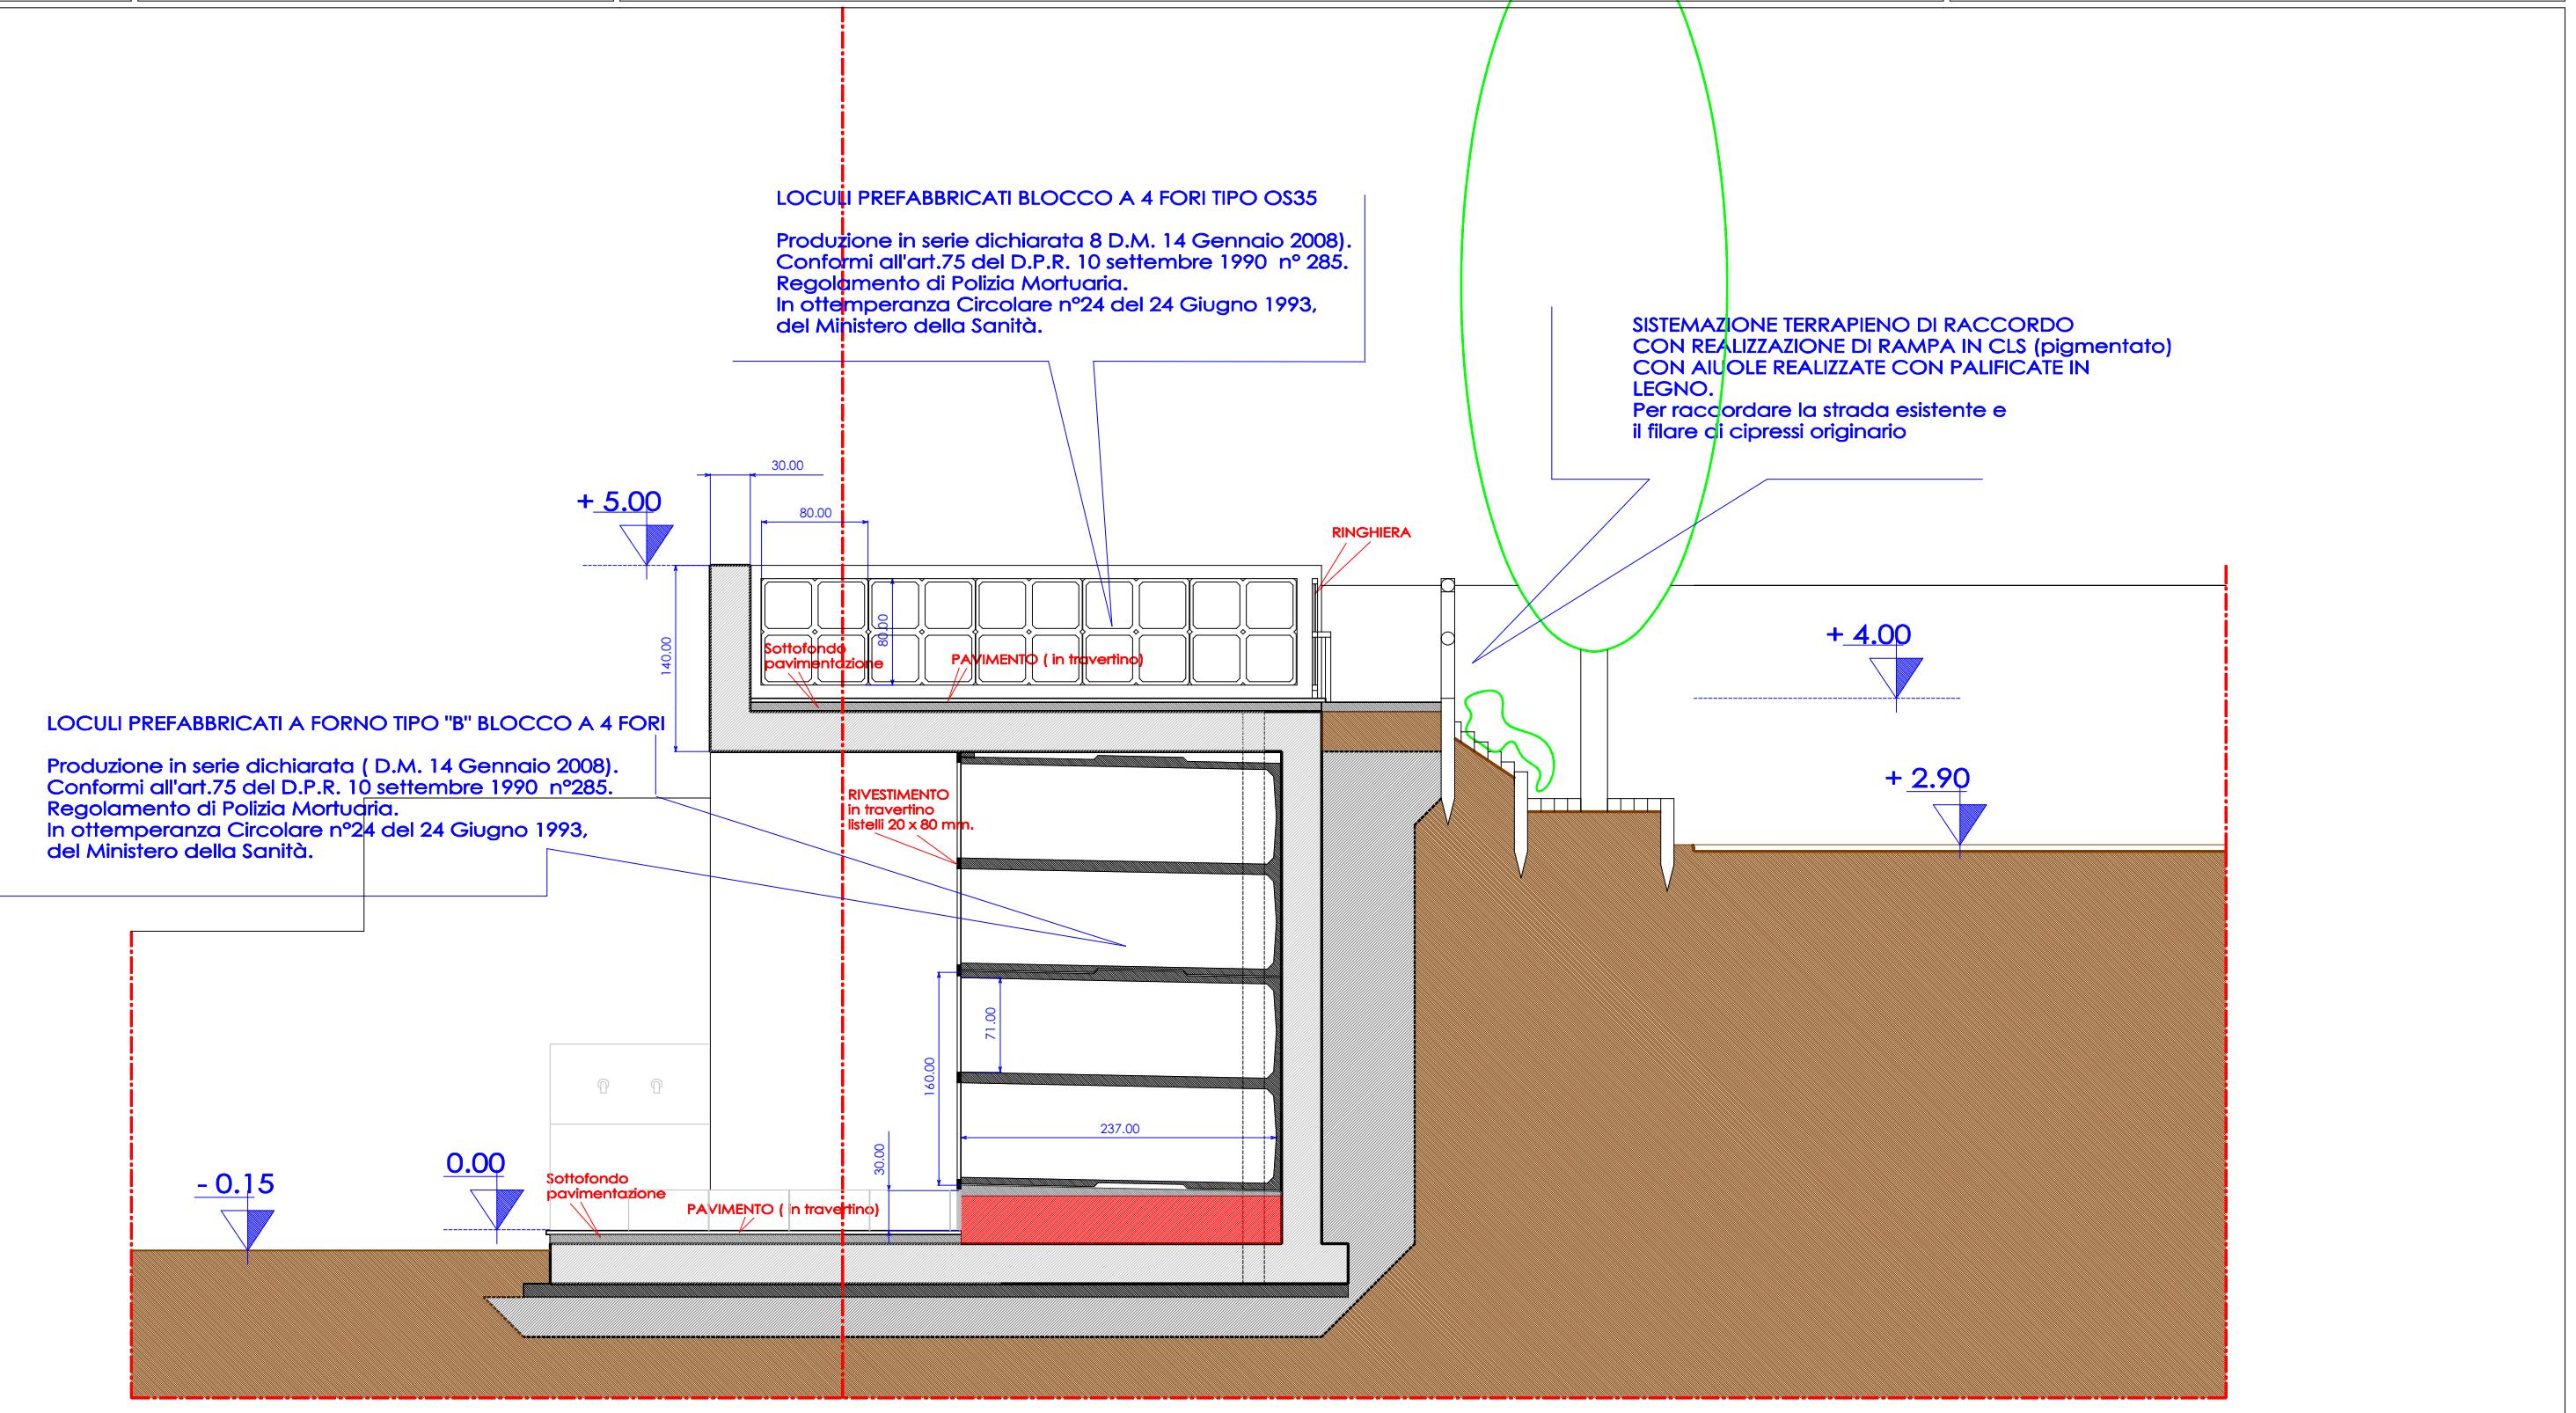

Timbro e Firma

- scala 1 : 50 -


cm.	0	1	2	3	4	5	6	7	8	9	10
m.	0	0,50	1	1,50	2	2,50	3	3,50	4	4,50	5

Data 07/11/2018

 STUDIO
 ASSOCIATO
 ARCHITETTI
 FABBRONI E
 PIETRUCCI
 S A A F P

4.2.2 PROSPETTO "strada superiore"

Fg.62, part.311 e 312,

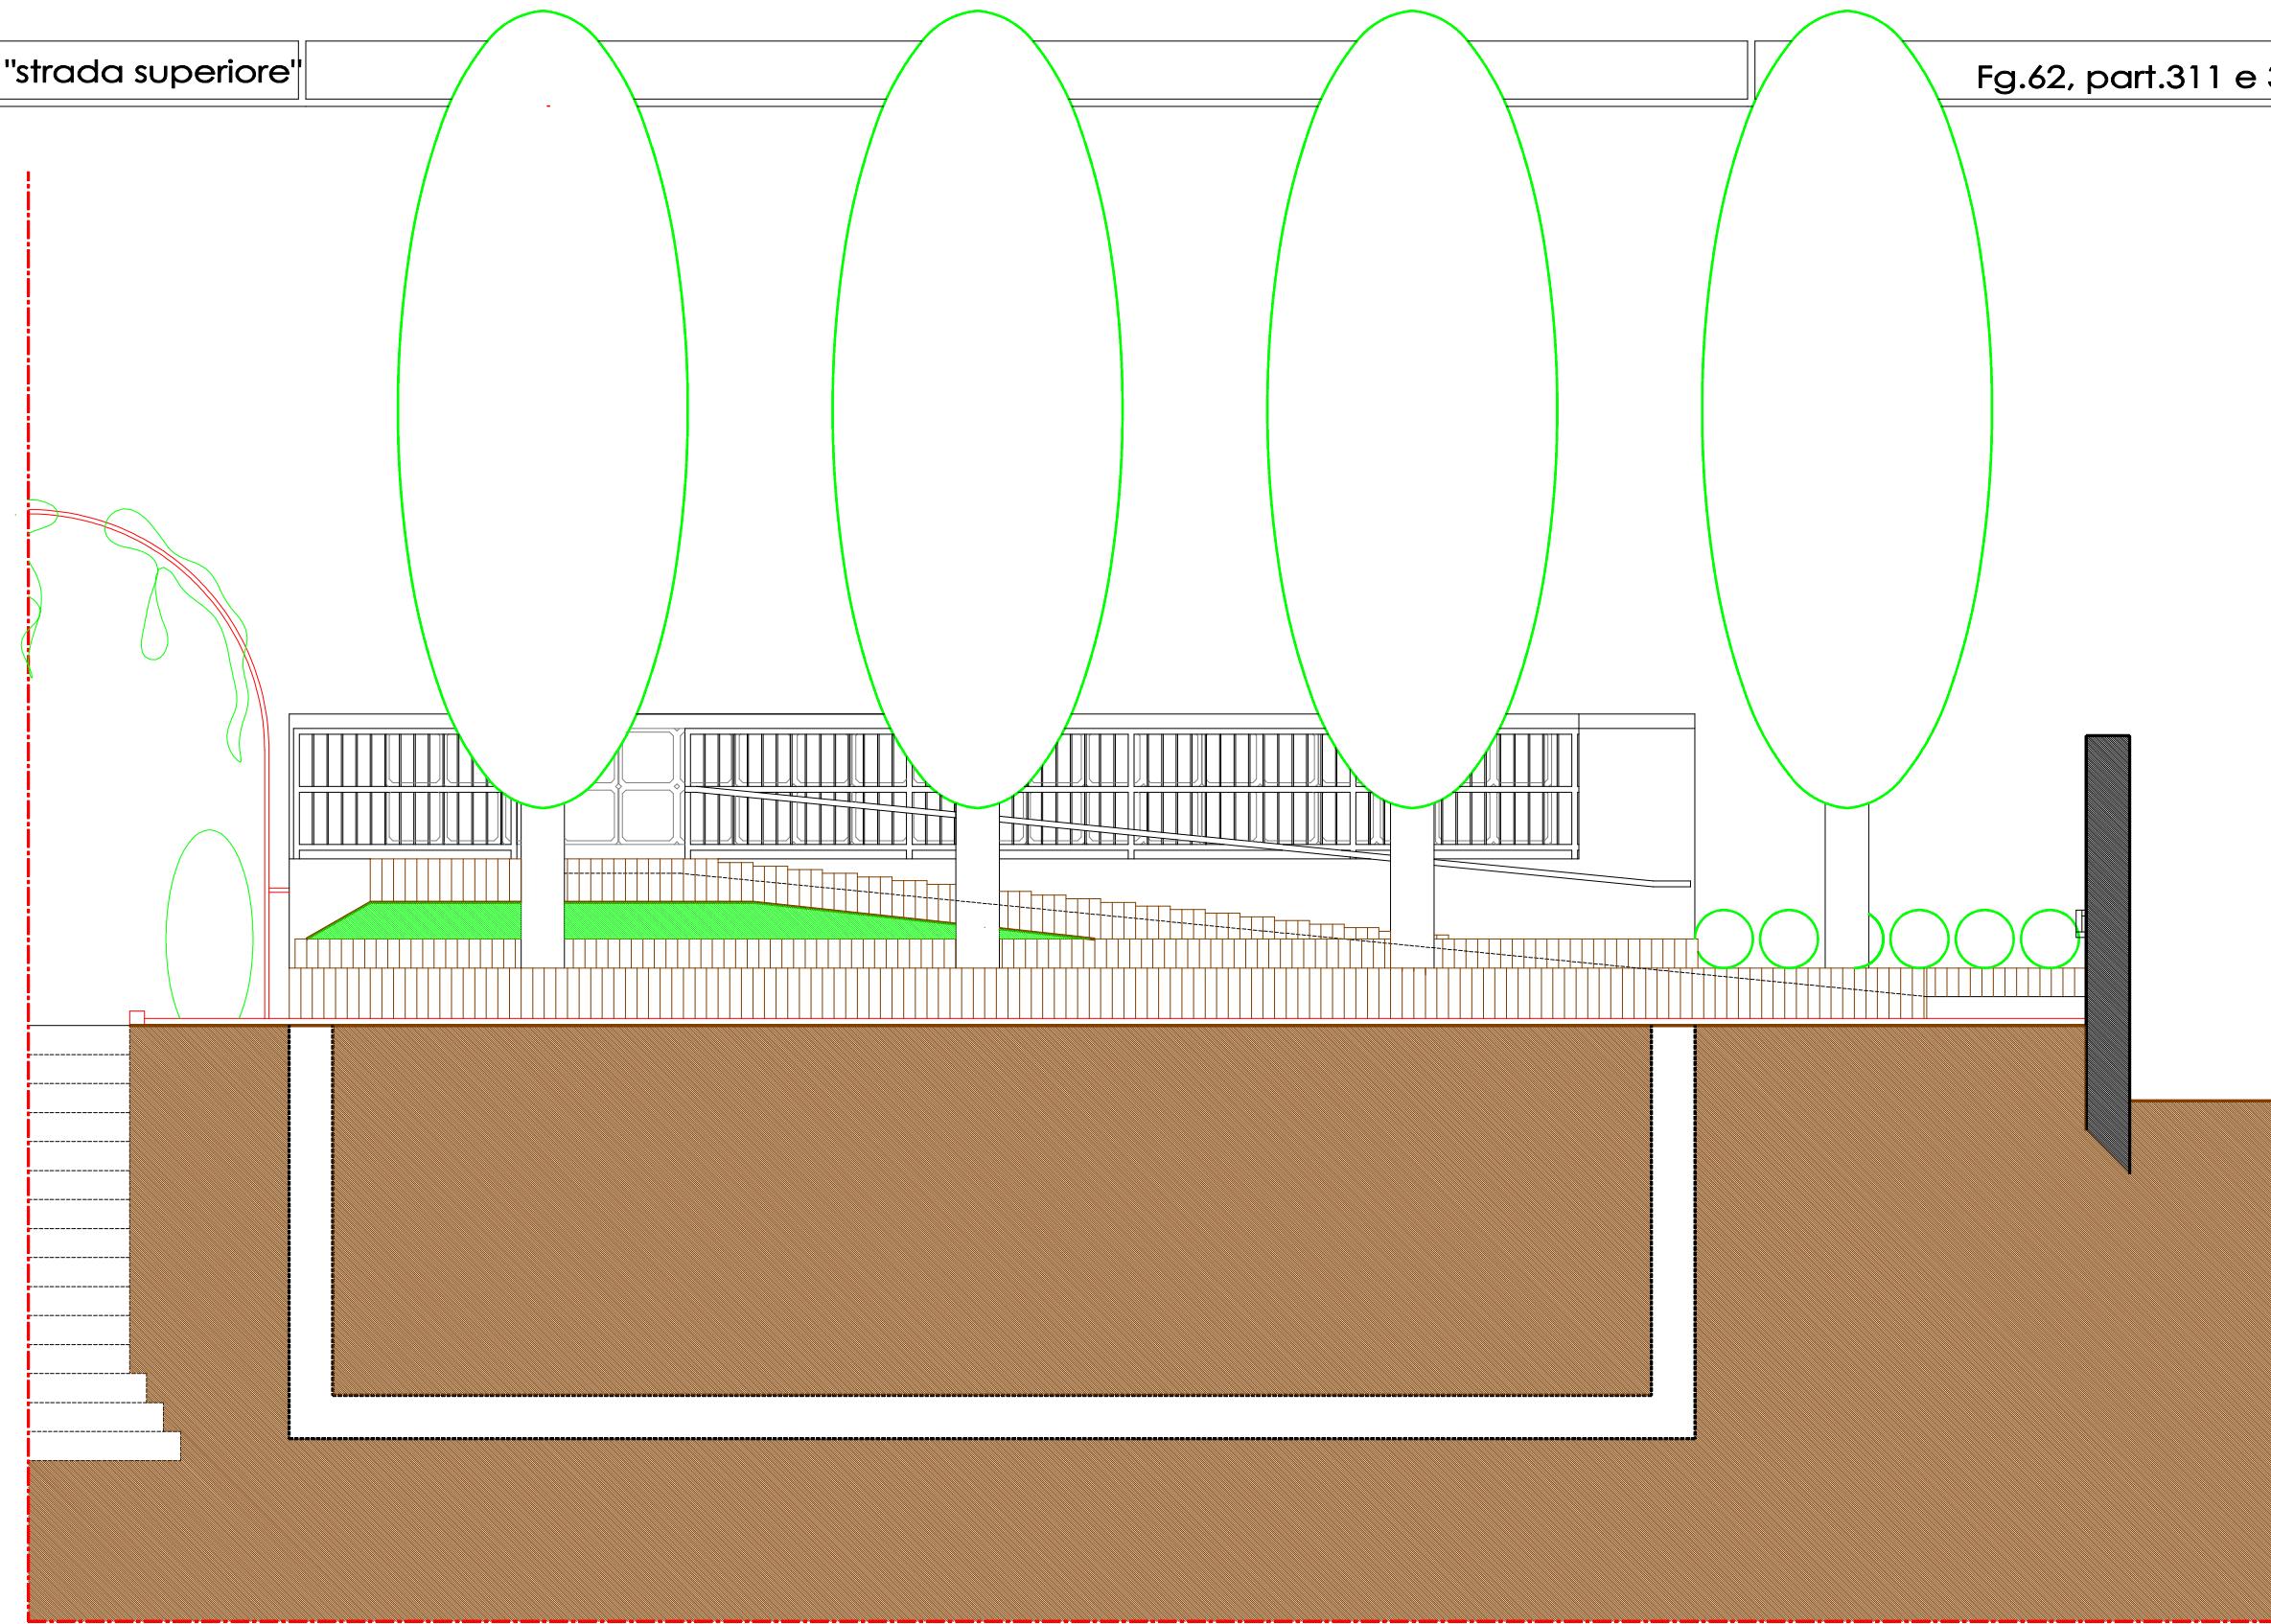

Timbro e Firma

- scala 1 : 50 -

cm. 0 1 2 3 4 5 6 7 8 9 10

m. 0 0,50 1 1,50 2 2,50 3 3,50 4 4,50 5


Data 07/11/2018

STUDIO
ASSOCIATO
ARCHITETTI
FABBRONI E
PIETRUCCI
S
A
A
F
P

4.2.3

PIANTA "LOCULI"

Fg.62, part.311 e 312,

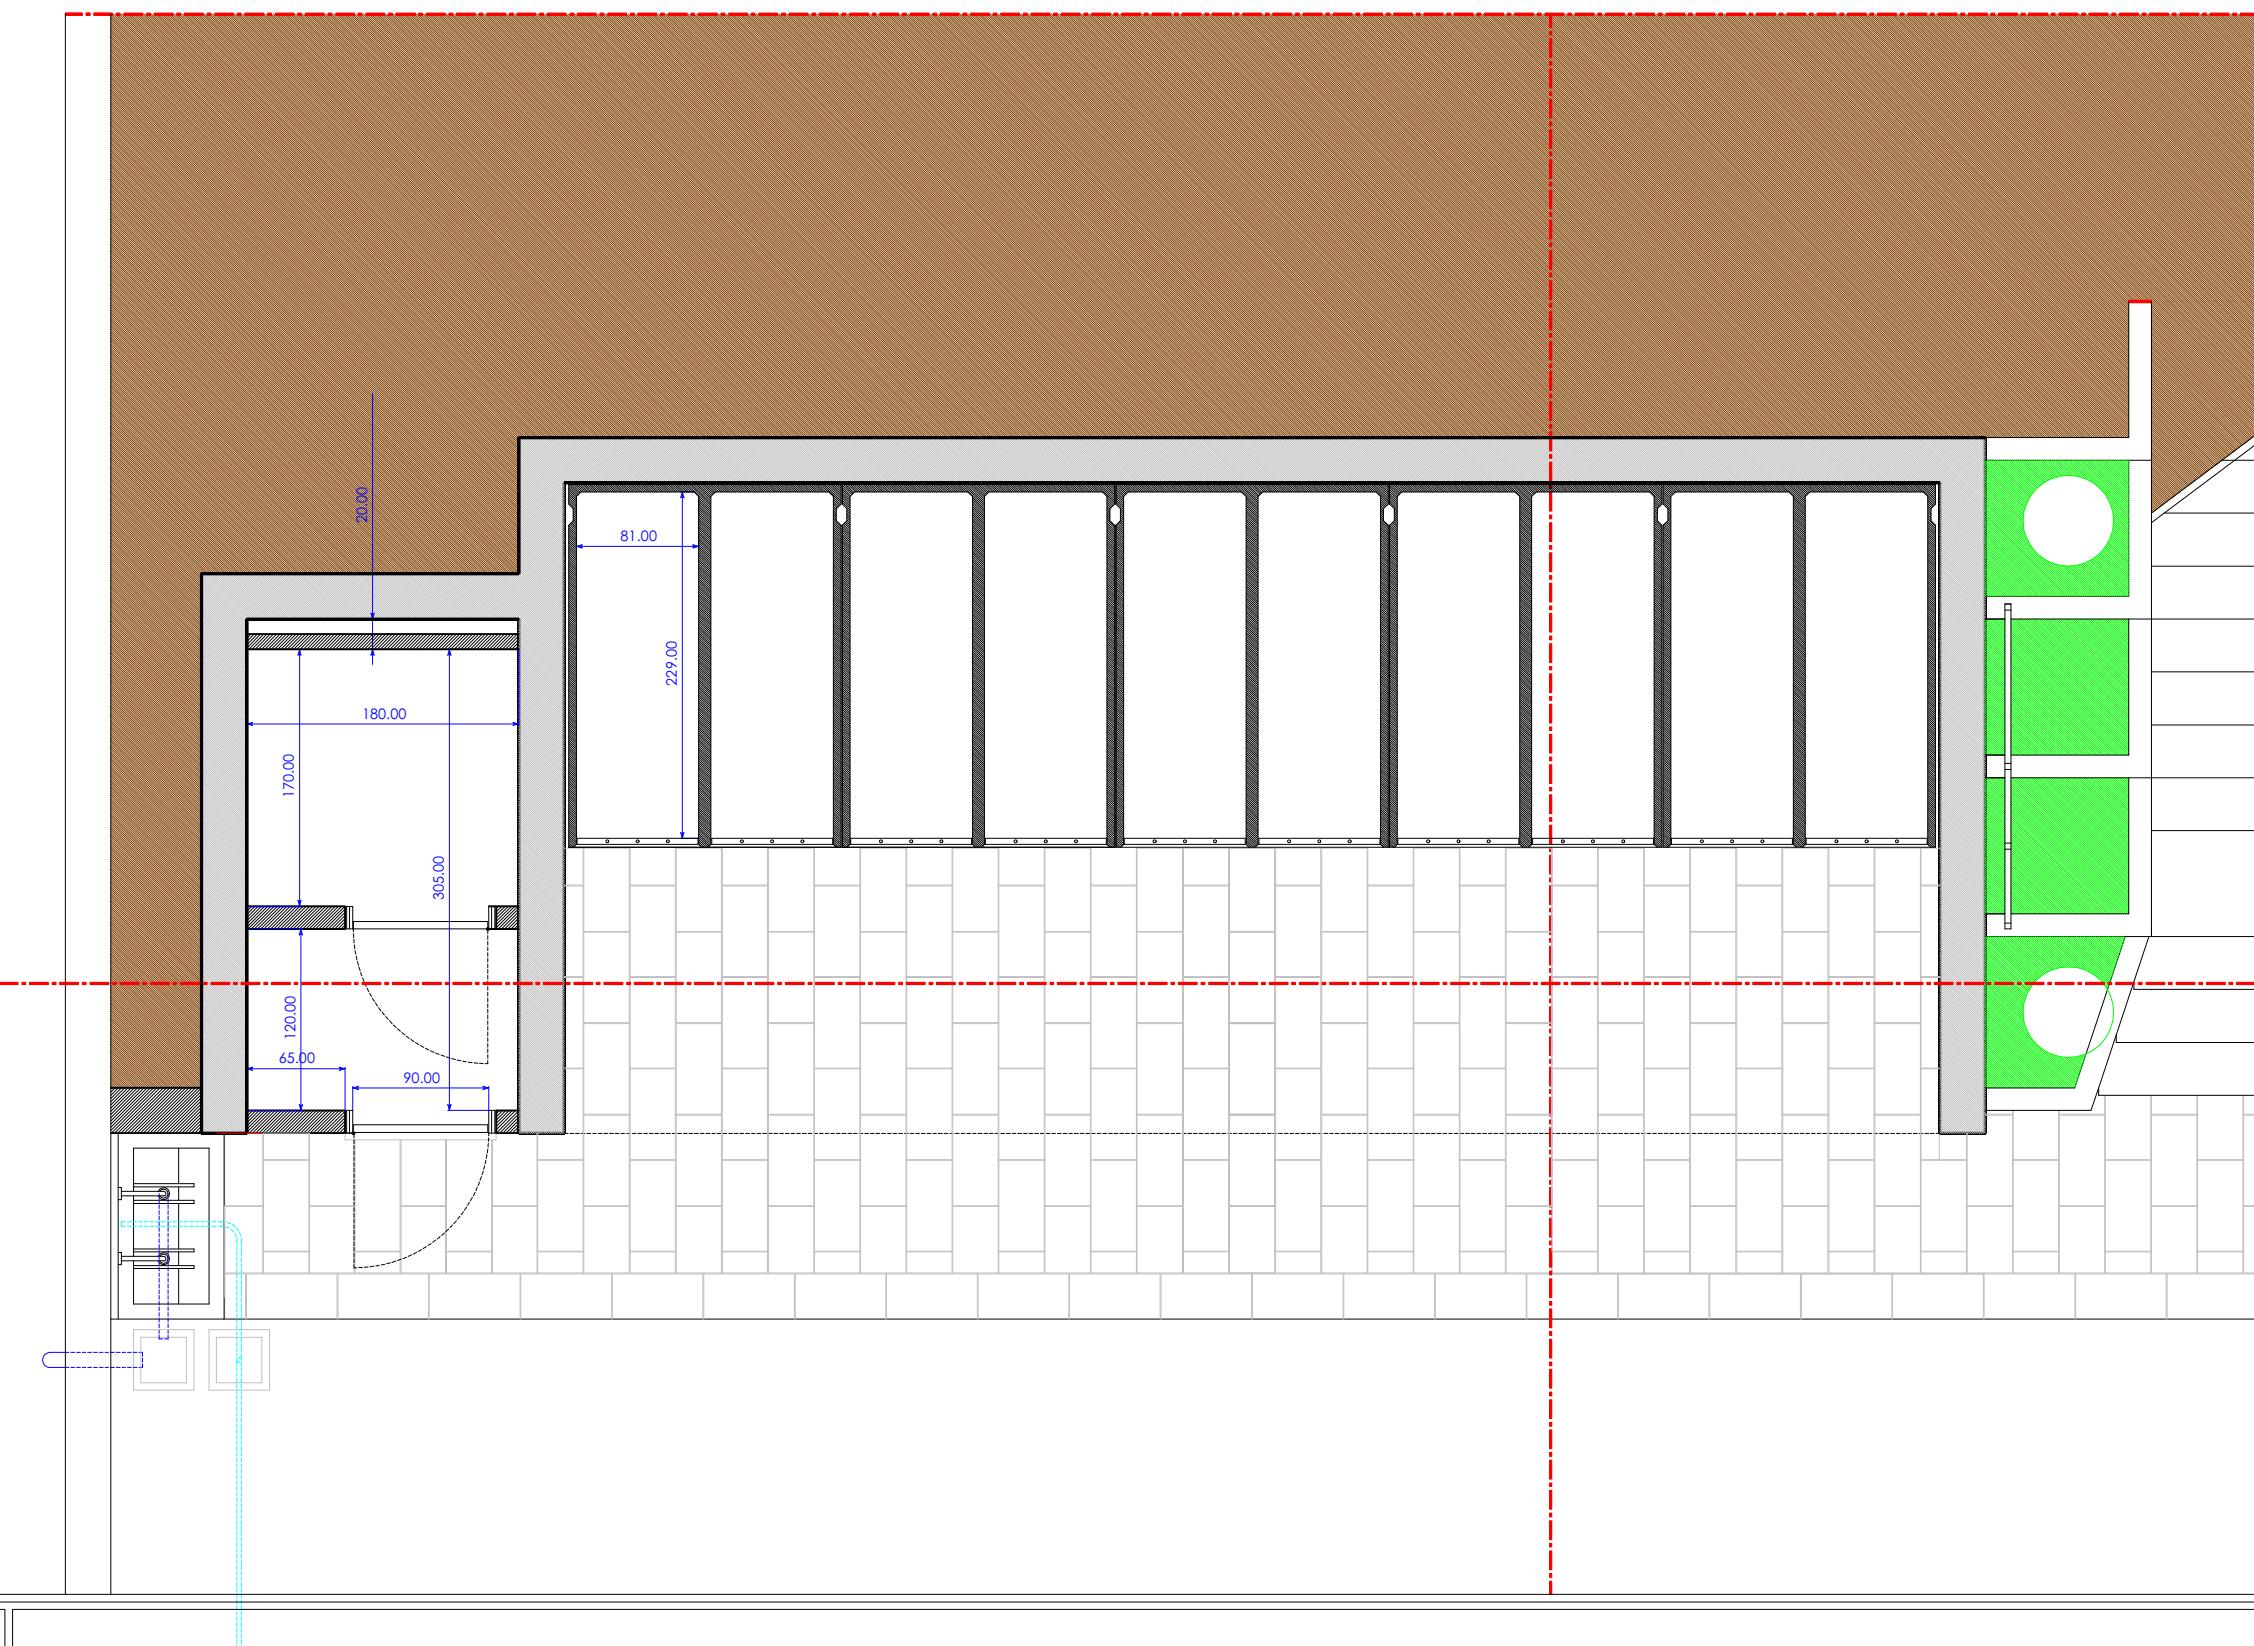


- scala 1 : 50 -

Data 07/11/2018

4.2.4

PIANTA "OSSARI"

Fg.62, part.311 e 312,

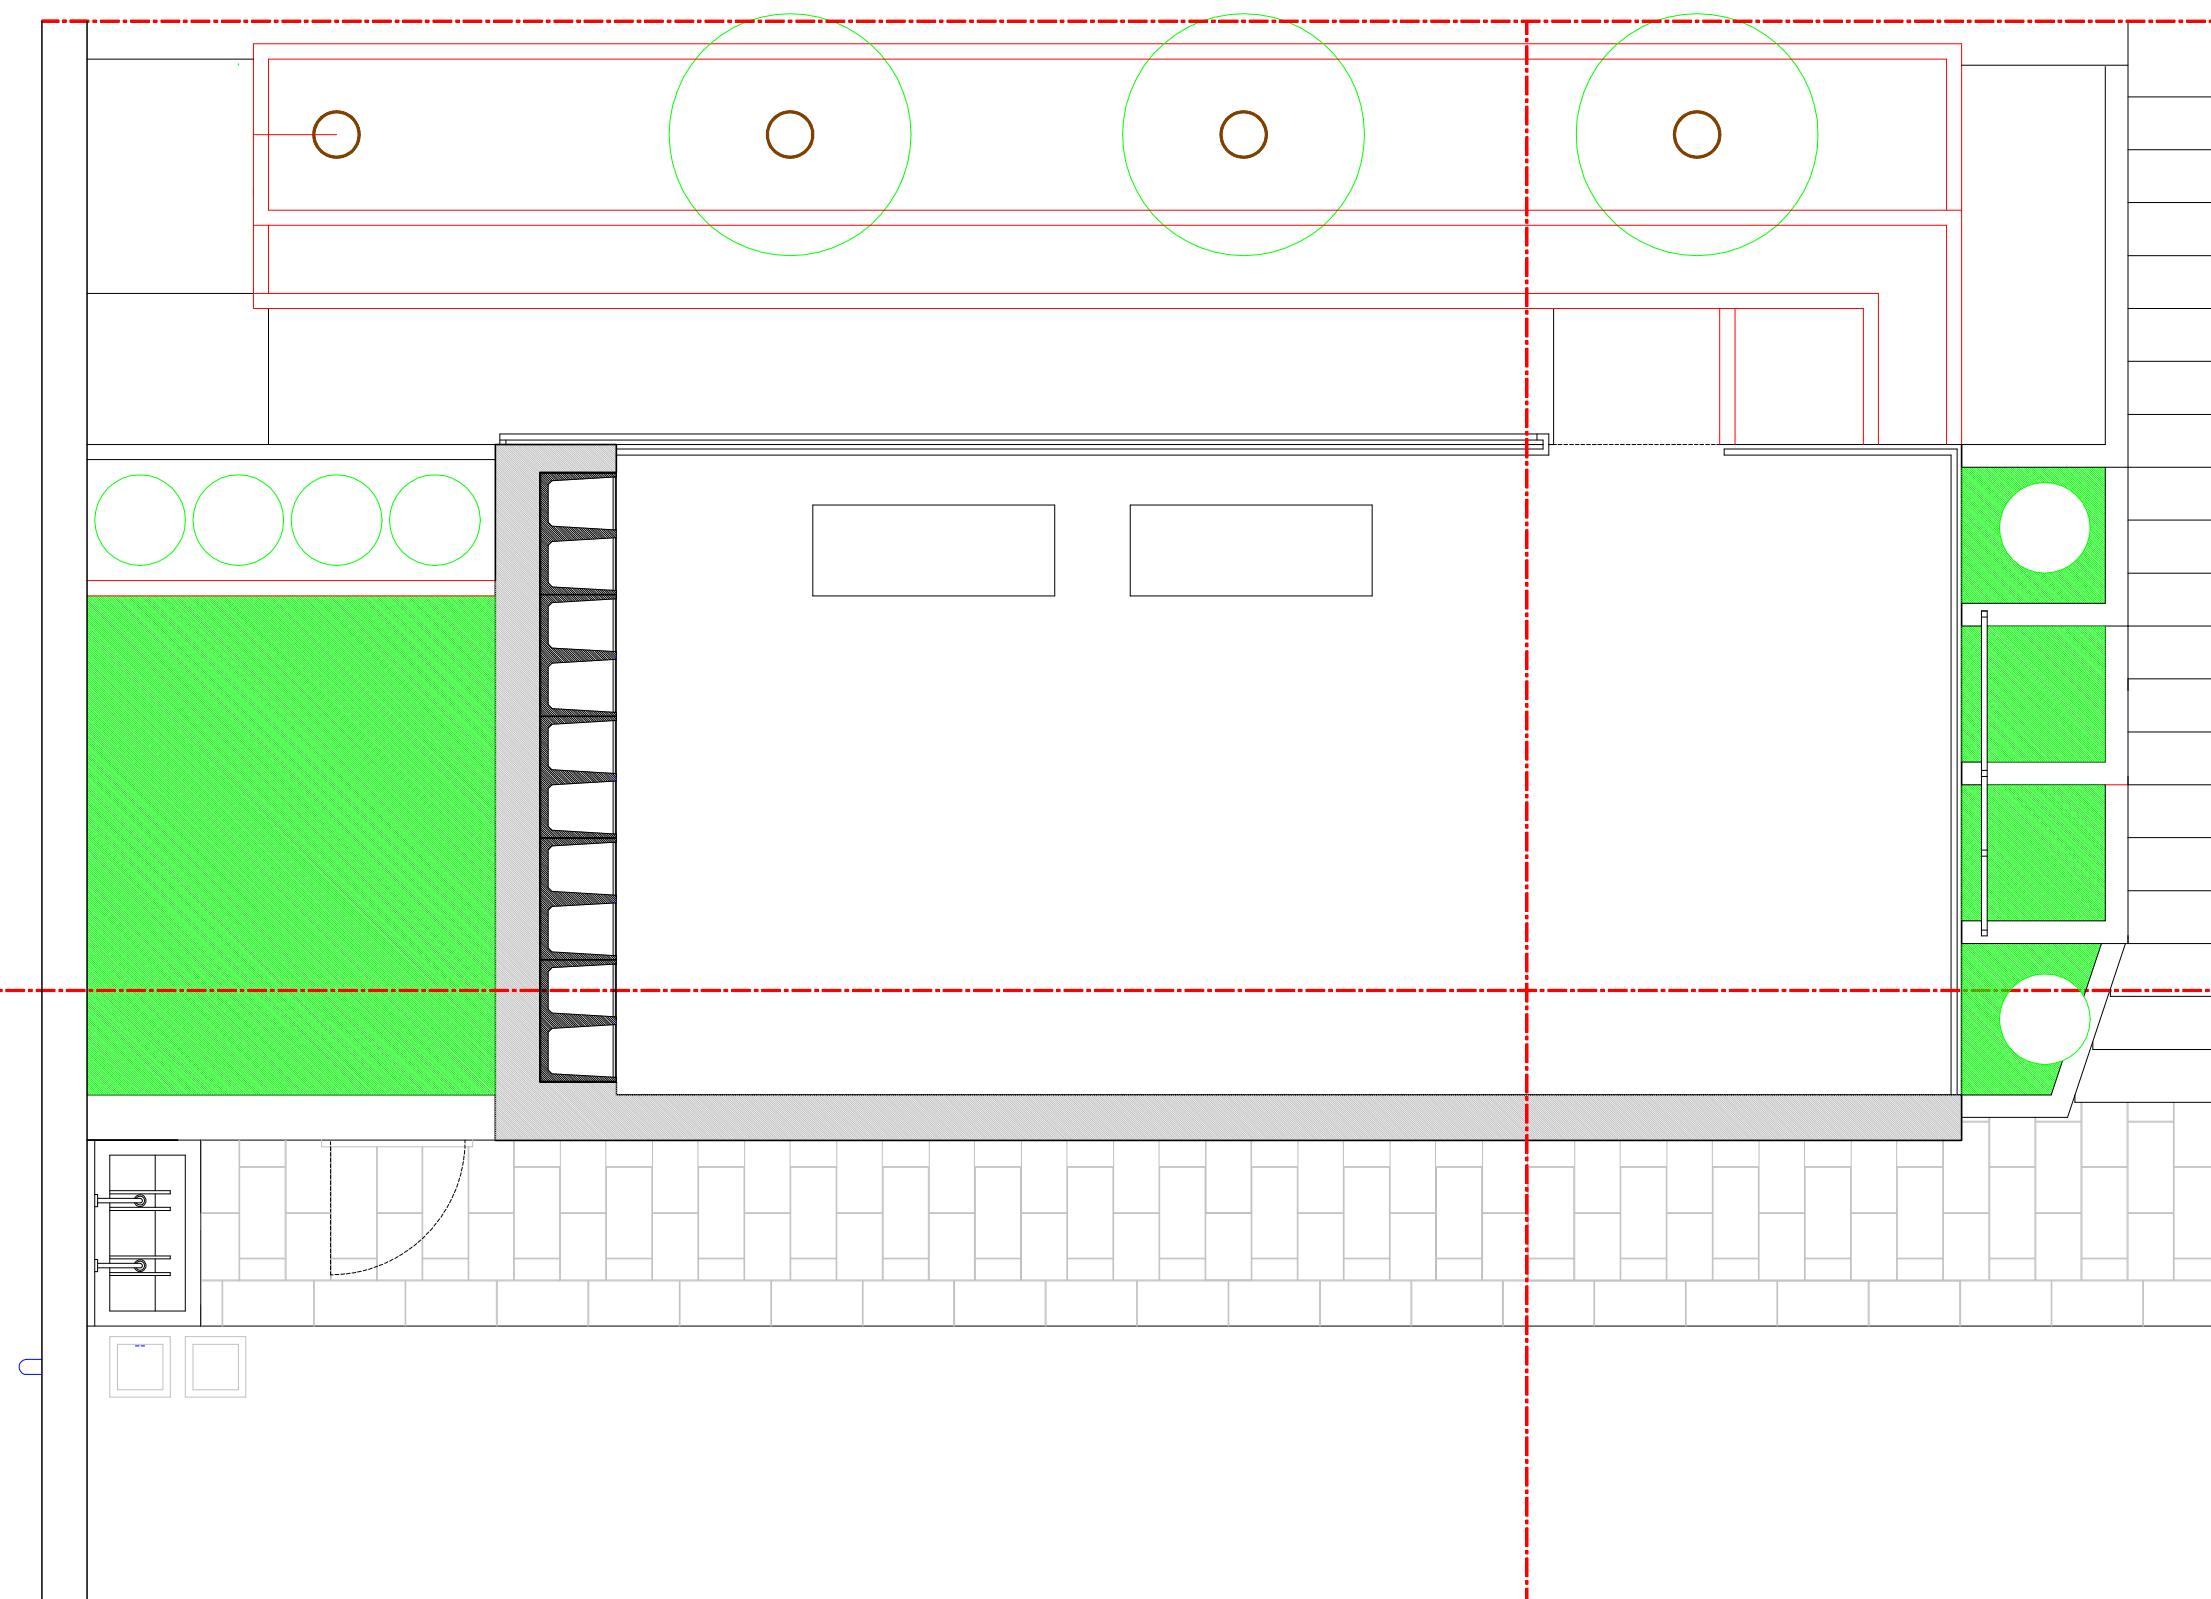

Timbro e Firma

- scala 1 : 50 -

cm. 0 1 2 3 4 5 6 7 8 9 10


m. 0 0,50 1 1,50 2 2,50 3 3,50 4 4,50 5

Data 07/11/2018

STUDIO
ASSOCIATO
ARCHITETTI
FABBROLI E
PIETRUCCI


4.2.5 SEZIONE LONGITUDINALE

Fg.62, part.311 e 312,

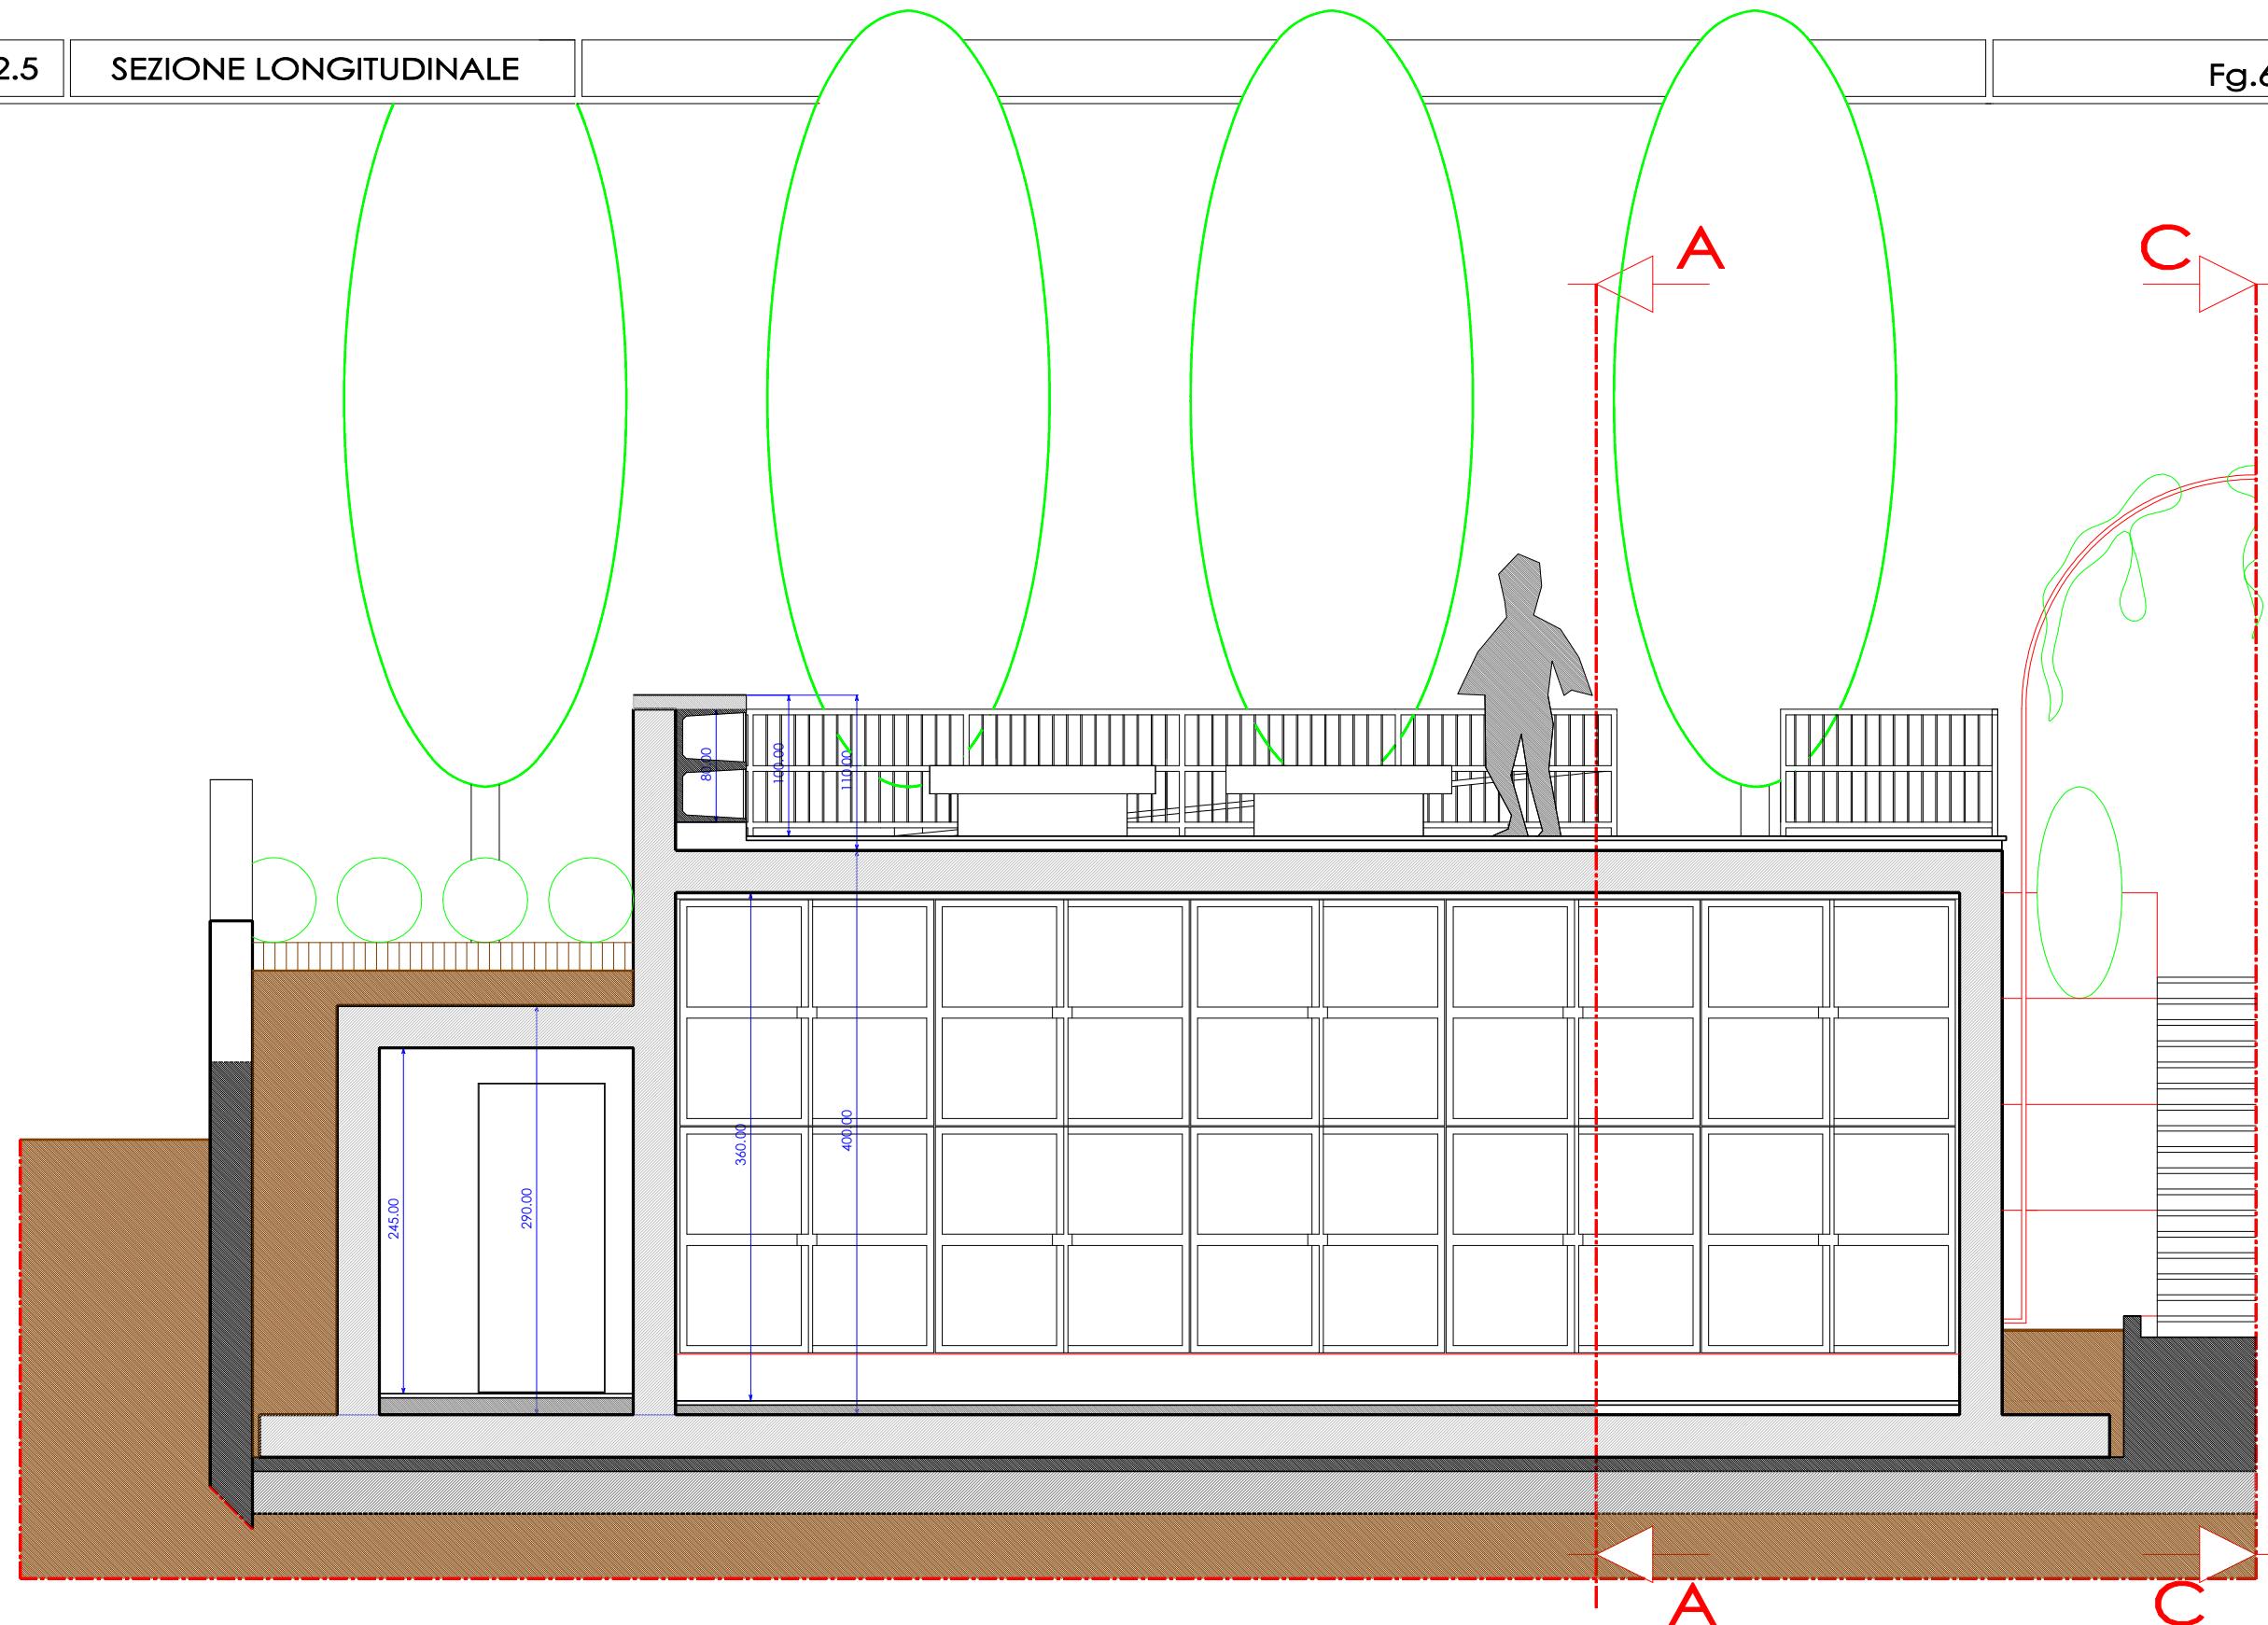

Timbro e Firma

- scala 1 : 50 -

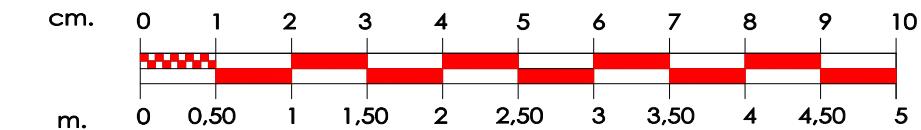

Data 07/11/2018

STUDIO
ASSOCIATO
ARCHITETTI
FABBRONI E
PIETRUCCI

COMUNE di MANCIANO

Provincia di Grosseto

4.3 – ELABORATI GRAFICI DI PROGETTO (dettagli stato modificato scala 1:20, 1:10)

ai sensi degli art.li 31 commi 8 e 11, art. 157 comma 1 e art. 36 comma 2 del D.Lgs. 50/2016 -

PROGETTO DI: REALIZZAZIONE DI UN NUOVO GRUPPO DI LOCULI
NEL CIMITERO DI POGGIO MURELLA

LOCALITA': POGGIO MURELLA

CIG DI PROGETTO : **ZB524795B5**

COMMITTENTE: **COMUNE DI MANCIANO**
Piazza Magenta n. 5
58014 – Manciano (Gr)
P. I.V.A.: 00112580535,
in qualità di R. U. P.,
Arch. Fabio DETTI (Dirigente dell'Area Tecnica),
nato a Grosseto il 06/09/1961
(c.f.: DTTFBA61P06E202P), residente in via Del Bivio, 17
Montemerano (Gr)

PROGETTISTI: Arch. Fabrizio Fabbroni, Arch. Riccardo Pietrucci,


Manciano li ':

IL COMMITTENTE
(per **COMUNE DI MANCIANO**)

.....

I PROGETTISTI

.....

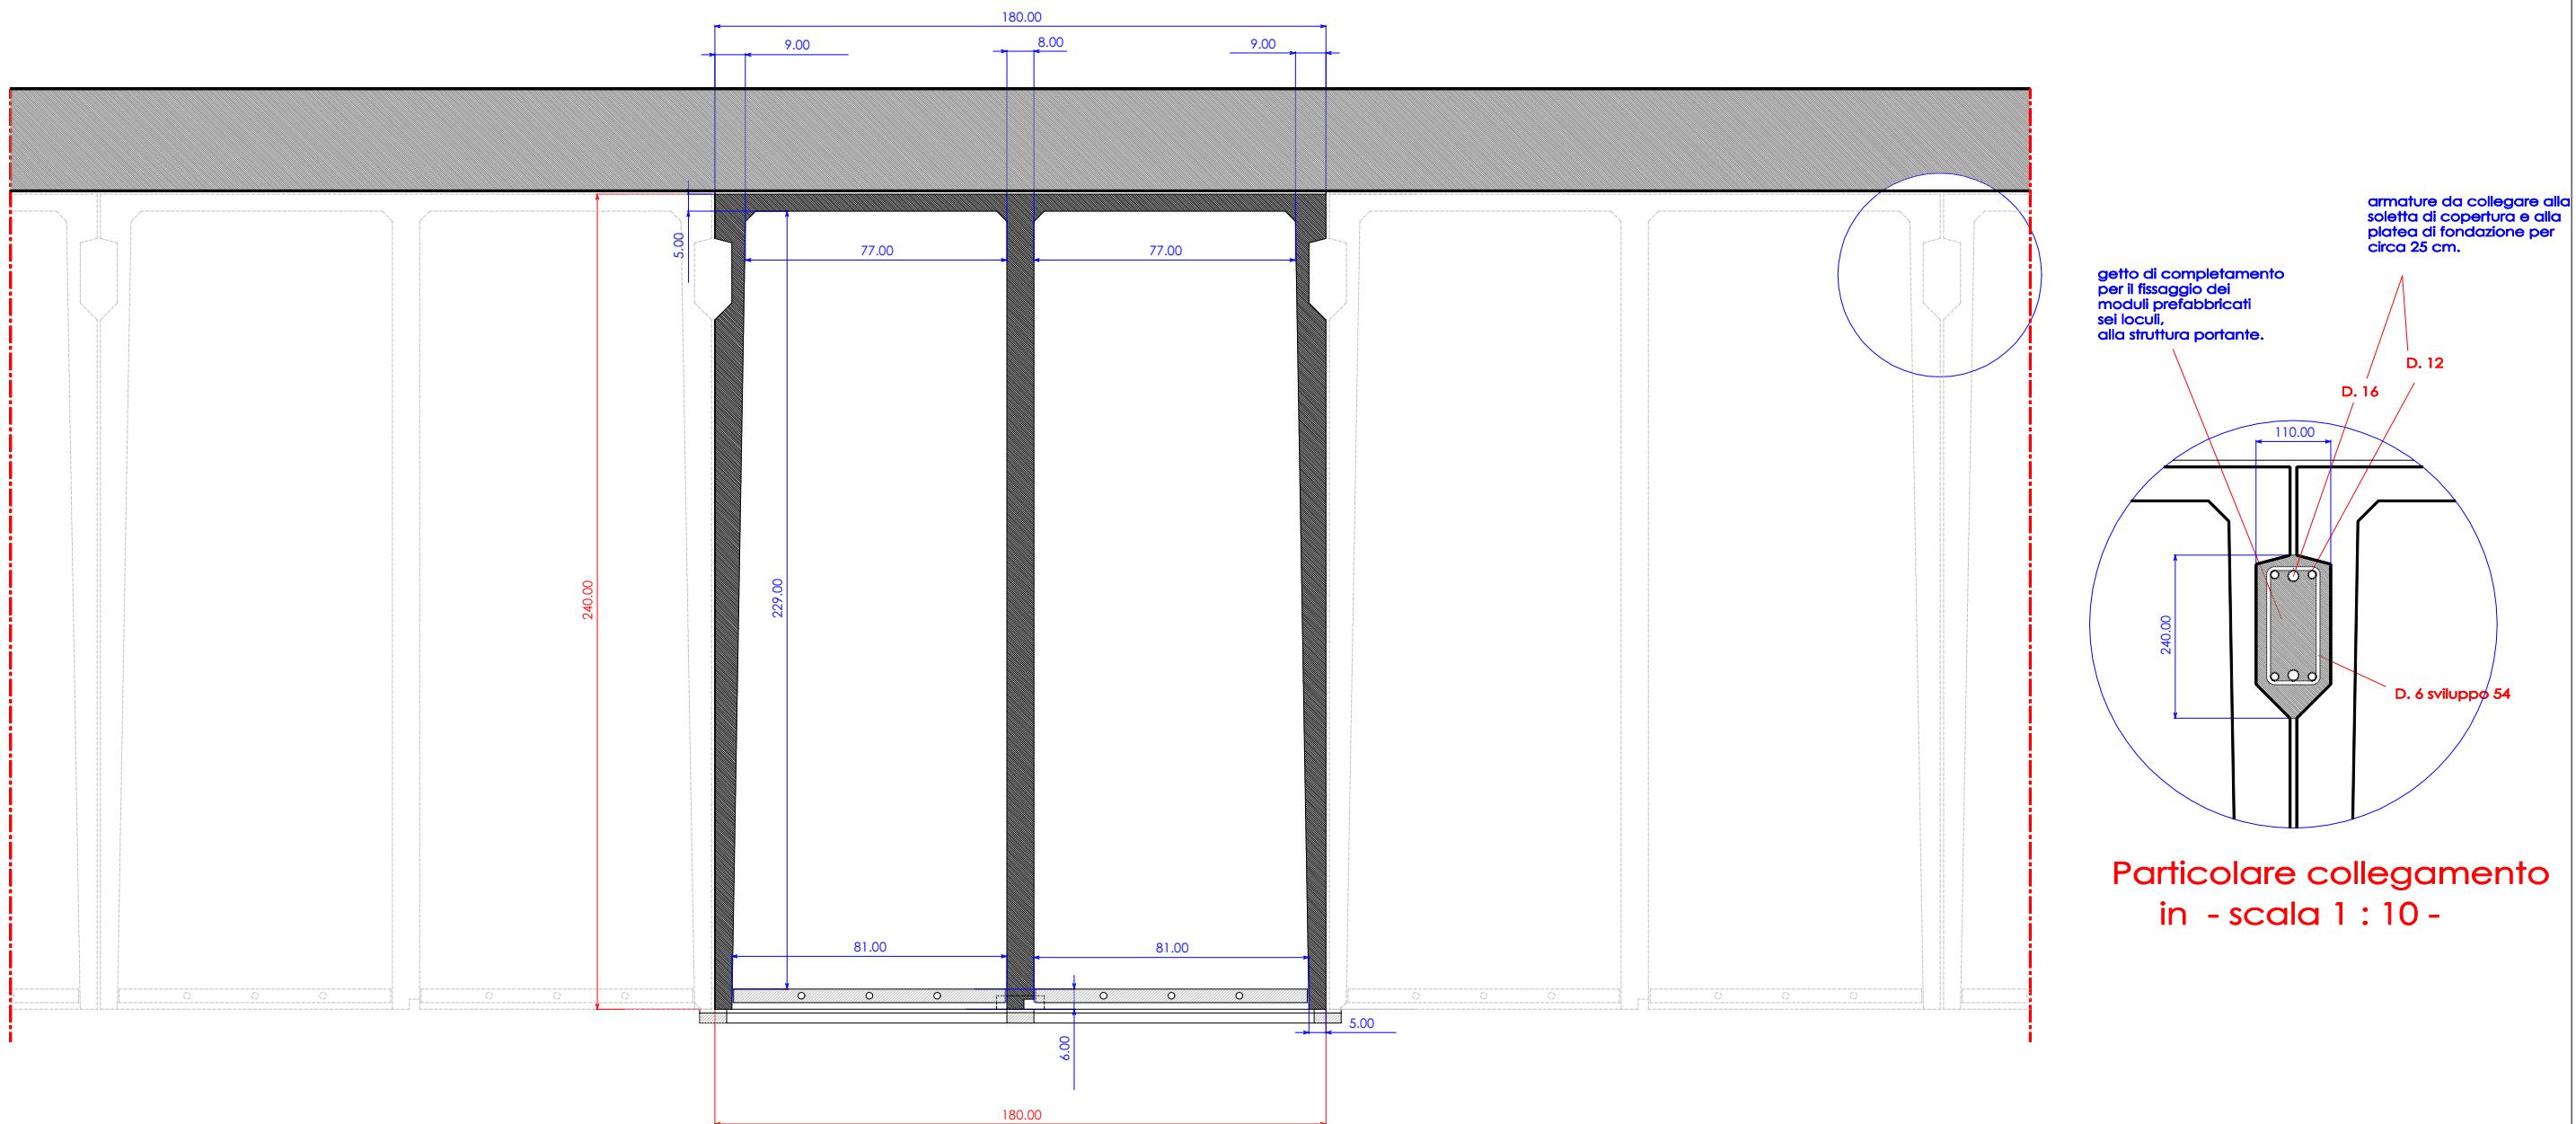

Particolare collegamento
in - scala 1 : 10 -


Timbro e Firma

-scala 1: 20 - e - 1:10 -

cm. 0 1 2 3 4 5 6 7 8 9 10
m. 0 0,20 0,40 0,60 0,80 1 1,20 1,40 1,60 1,80 2

Data 07/11/2018

STUDIO
ASSOCIATO
ARCHITETTI
FABBRONI E
PIETRUCCI
S
A
A
F
P

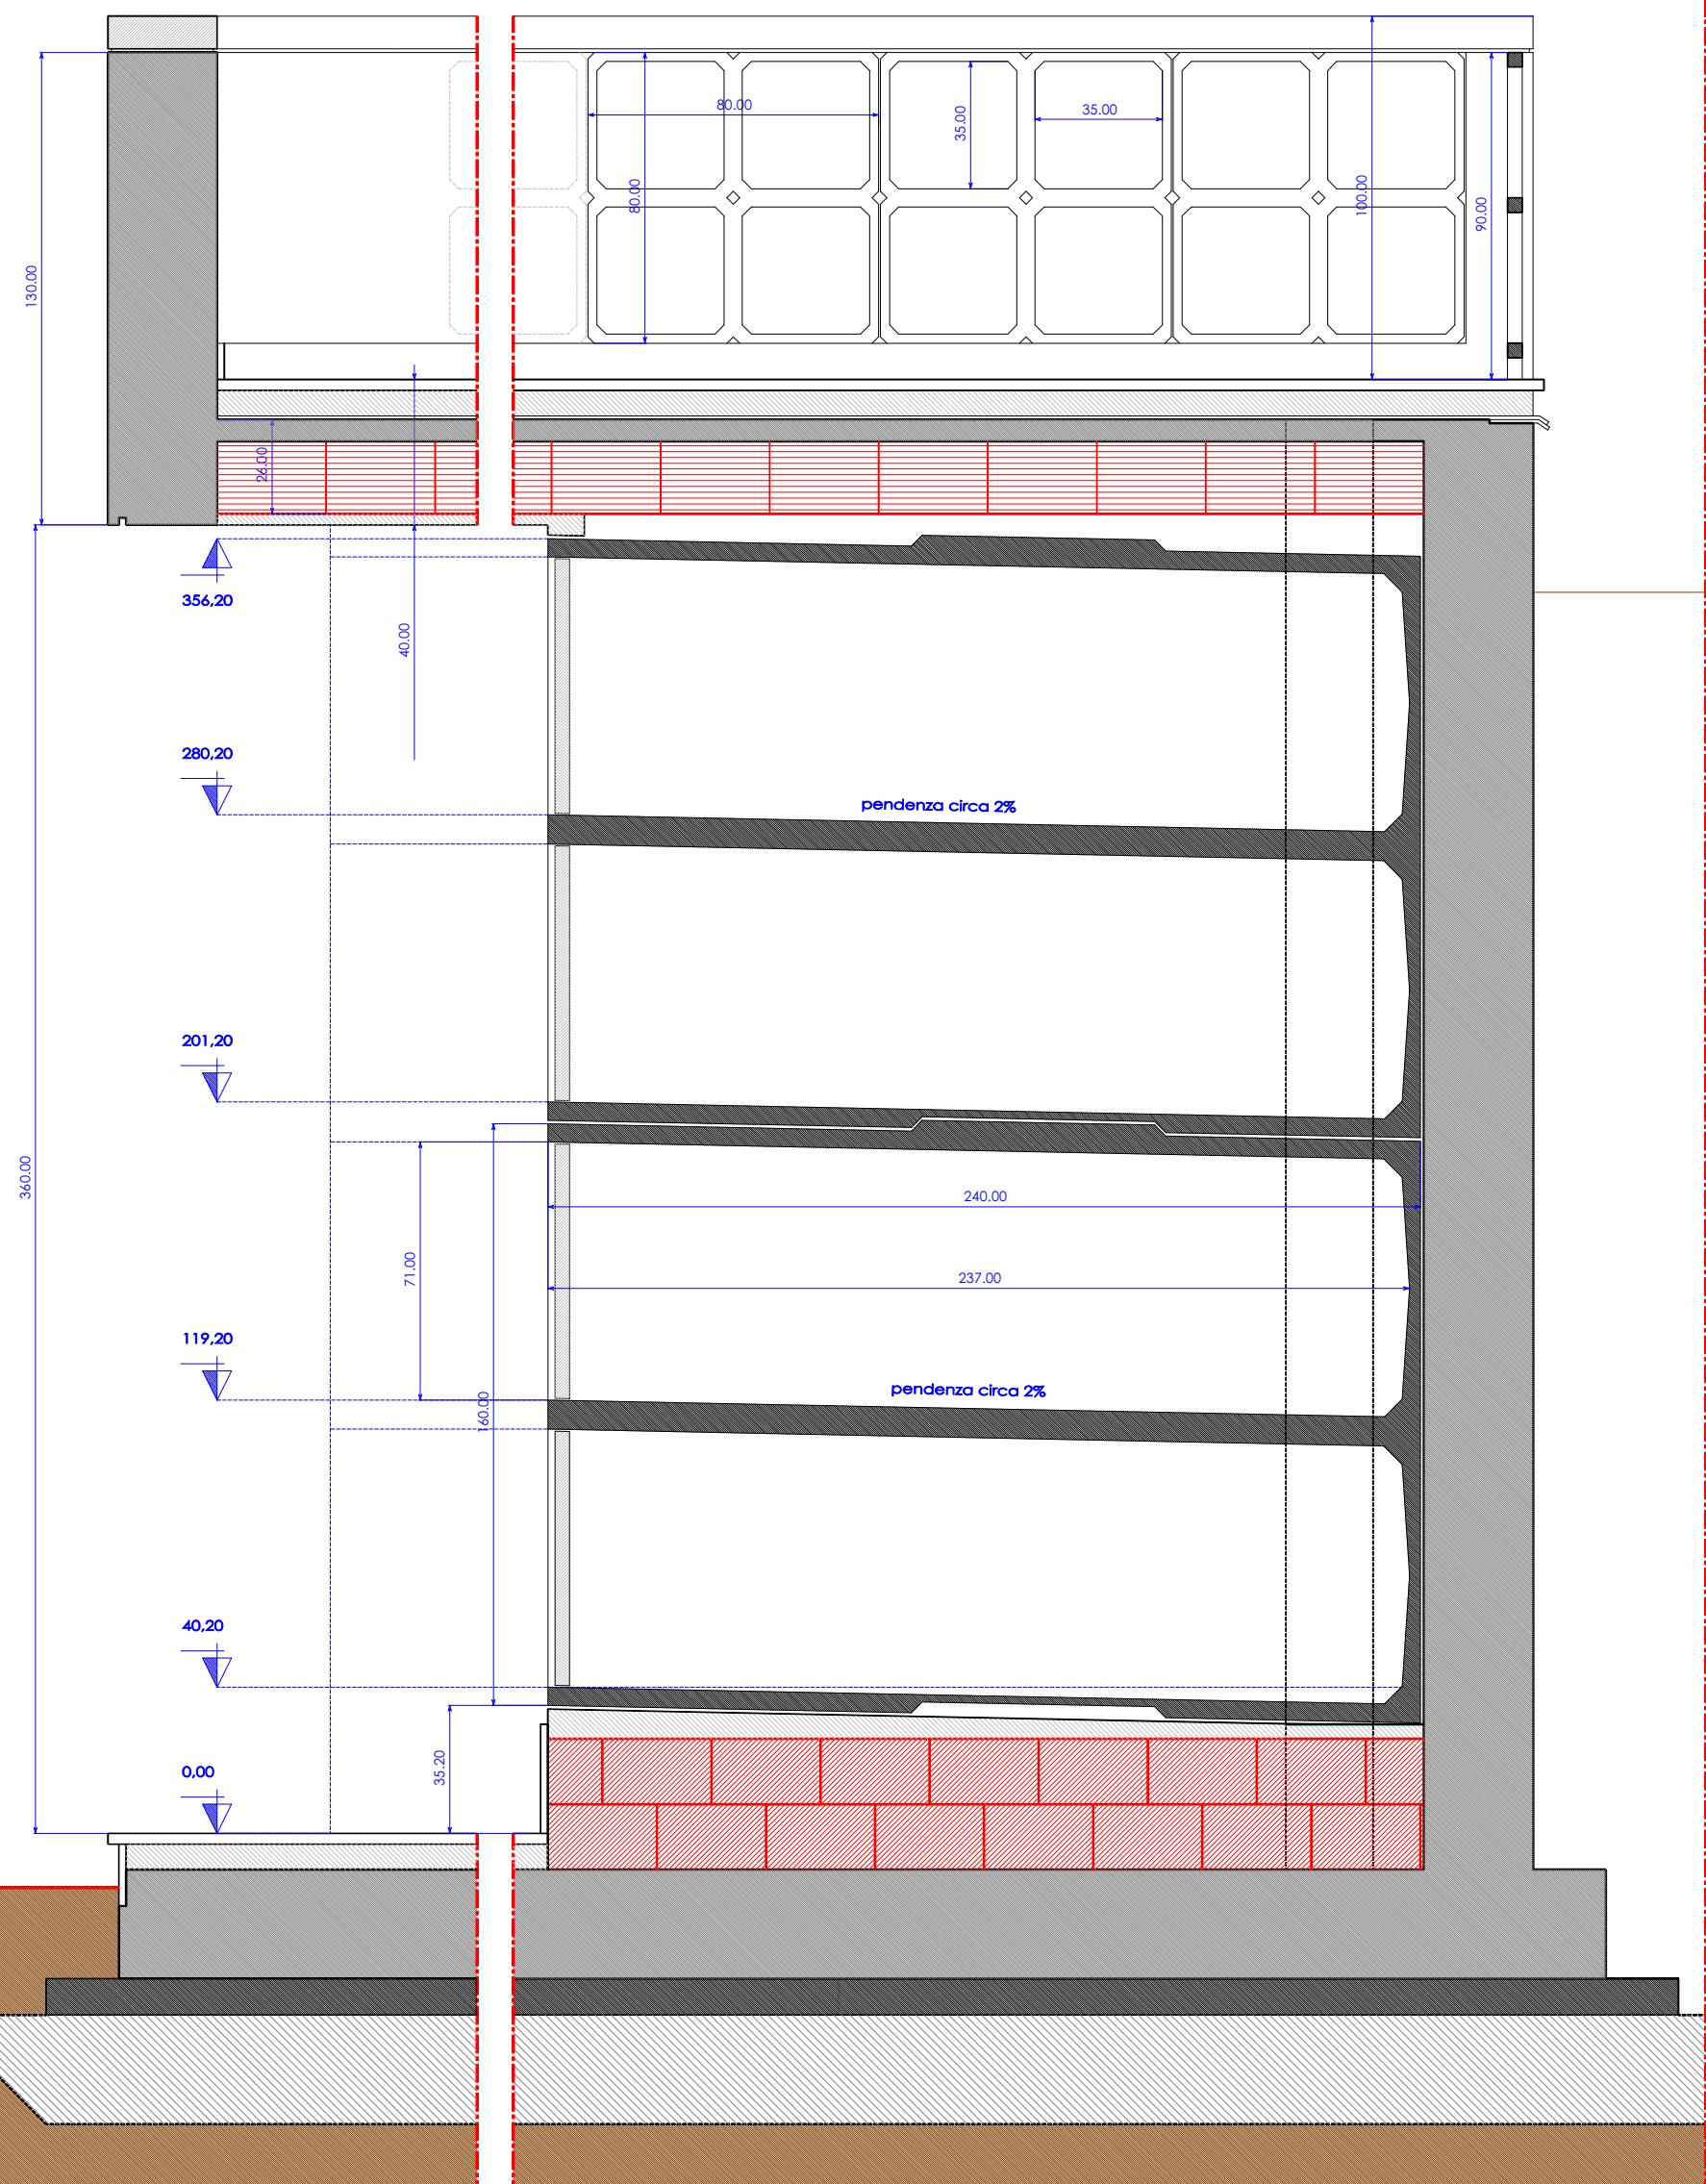

Timbro e Firma

cm. 0 1 2 3 4 5 6 7 8 9 10
 m. 0 0,20 0,40 0,60 0,80 1 1,20 1,40 1,60 1,80 2

- scala 1 : 20 -

Data 07/11/2018

STUDIO
ASSOCIATO
ARCHITETTI
FABBRONI E
PIETRUCCI
S
A
A
F
P