




Responsabile del Procedimento:  
Ing. Giovanna Bianco

Titolo:  
SCUOLA PRIMARIA "MARINO MARINI"  
VIA BARSANTI NC 2 - PONTENUOVO


Progetto: 14099/2018  
Manutenzione Straordinaria vari edifici  
scolastici.  
Rifacimento servizi igienici.  
CUP C54H17000230004

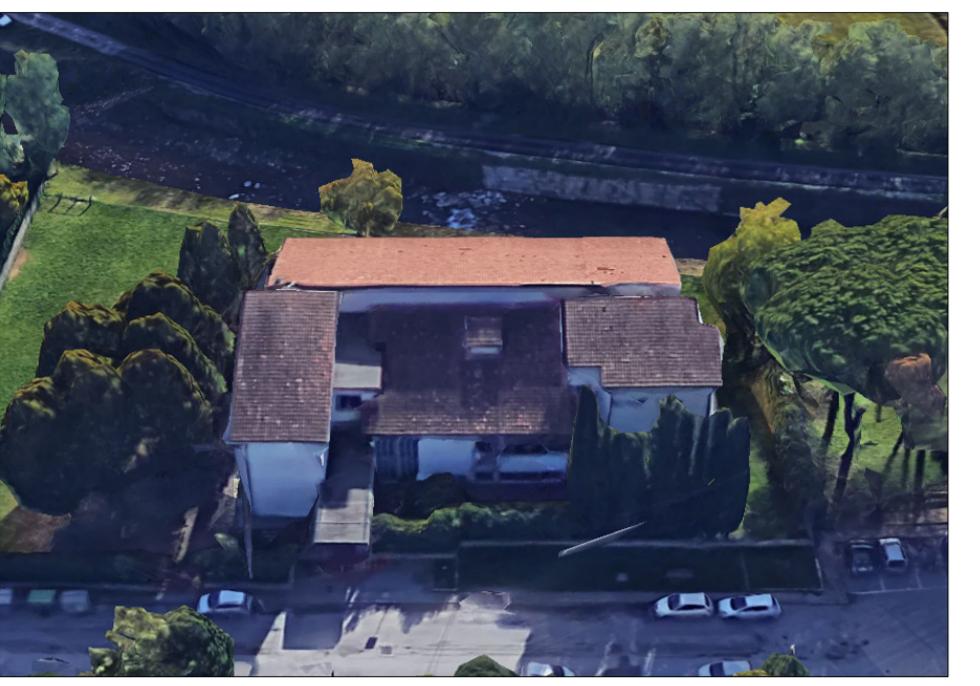

PROGETTO ESECUTIVO  
(art. 23 D.Lgs. n. 50/2016)

Oggetto: ELABORATO GRAFICO



Comune di Pistoia - Servizio Lavori Pubblici, Patrimonio, Verde e Protezione Civile - Via XXV Aprile, 17 - 51100 Pistoia Tel 0573/3711 -  
www.comune.pistoia.it

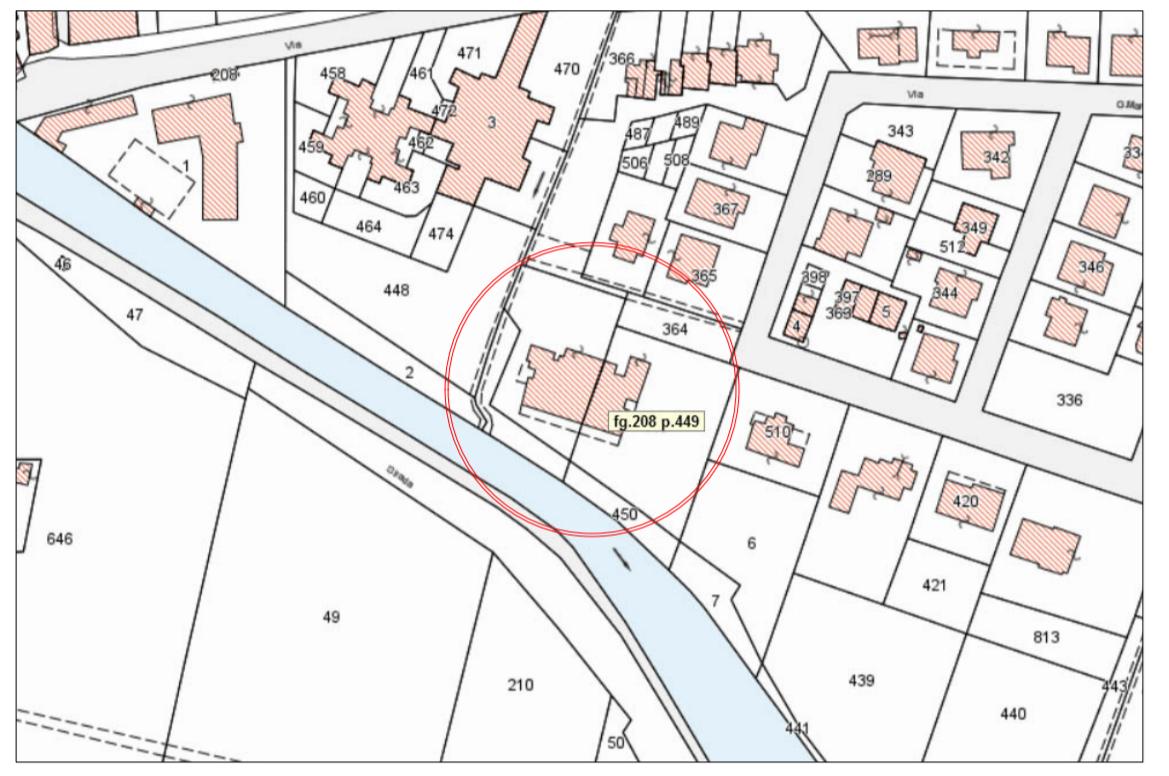


Estratto di Mappa Catastale




Estratto fotogrammetrico

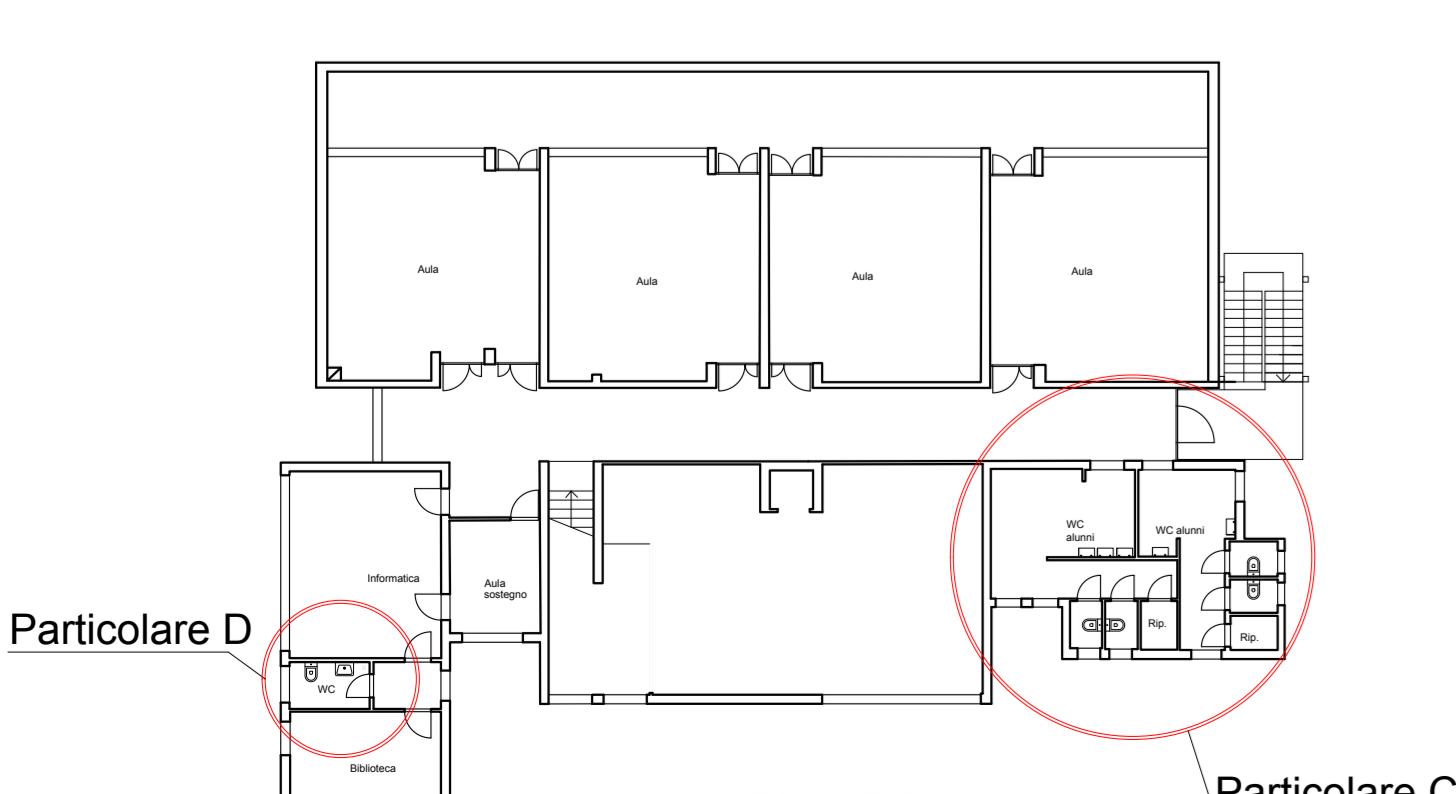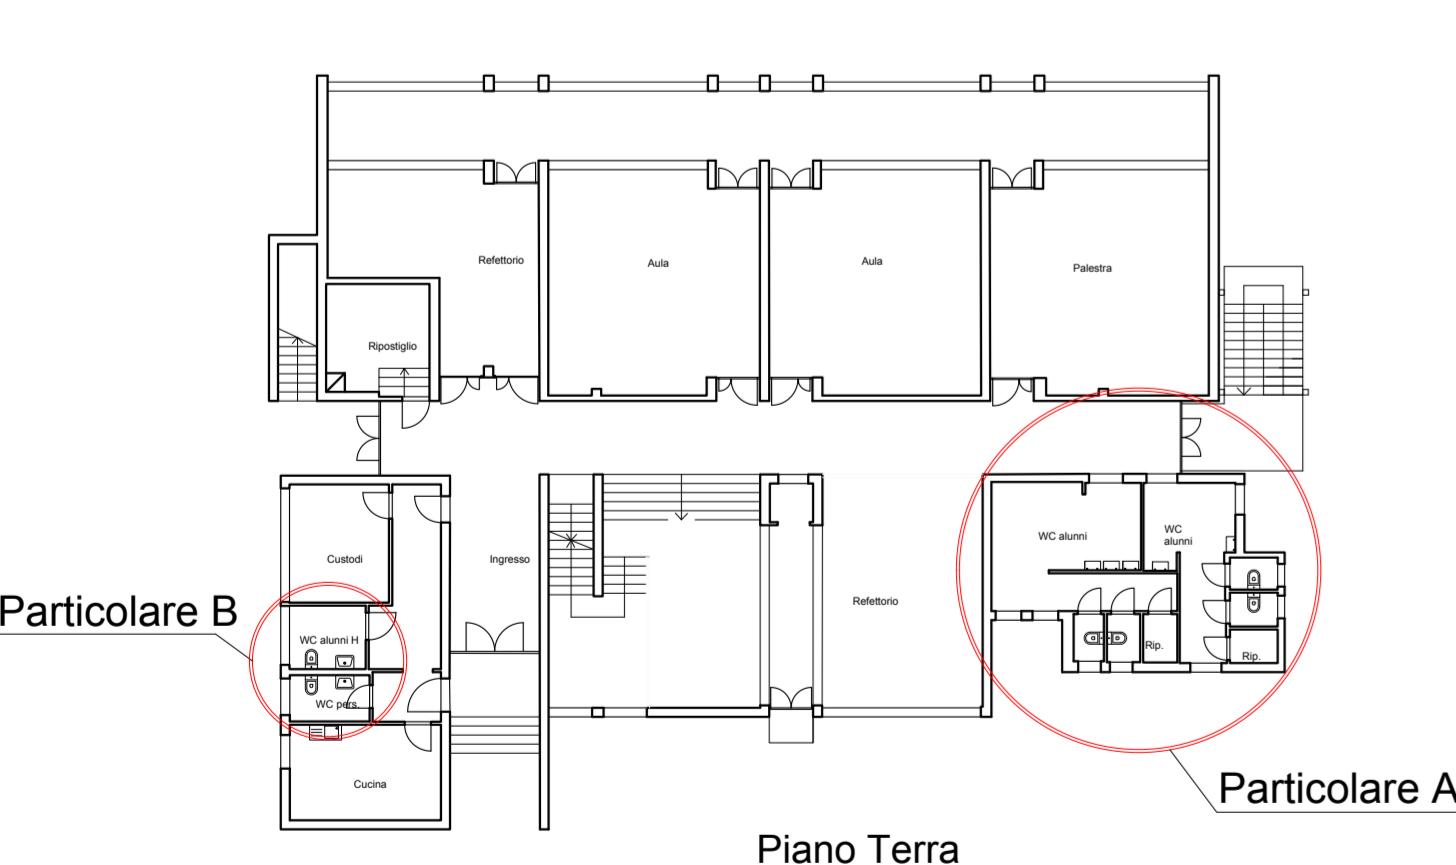


## PIANO TERRA - Particolare A -

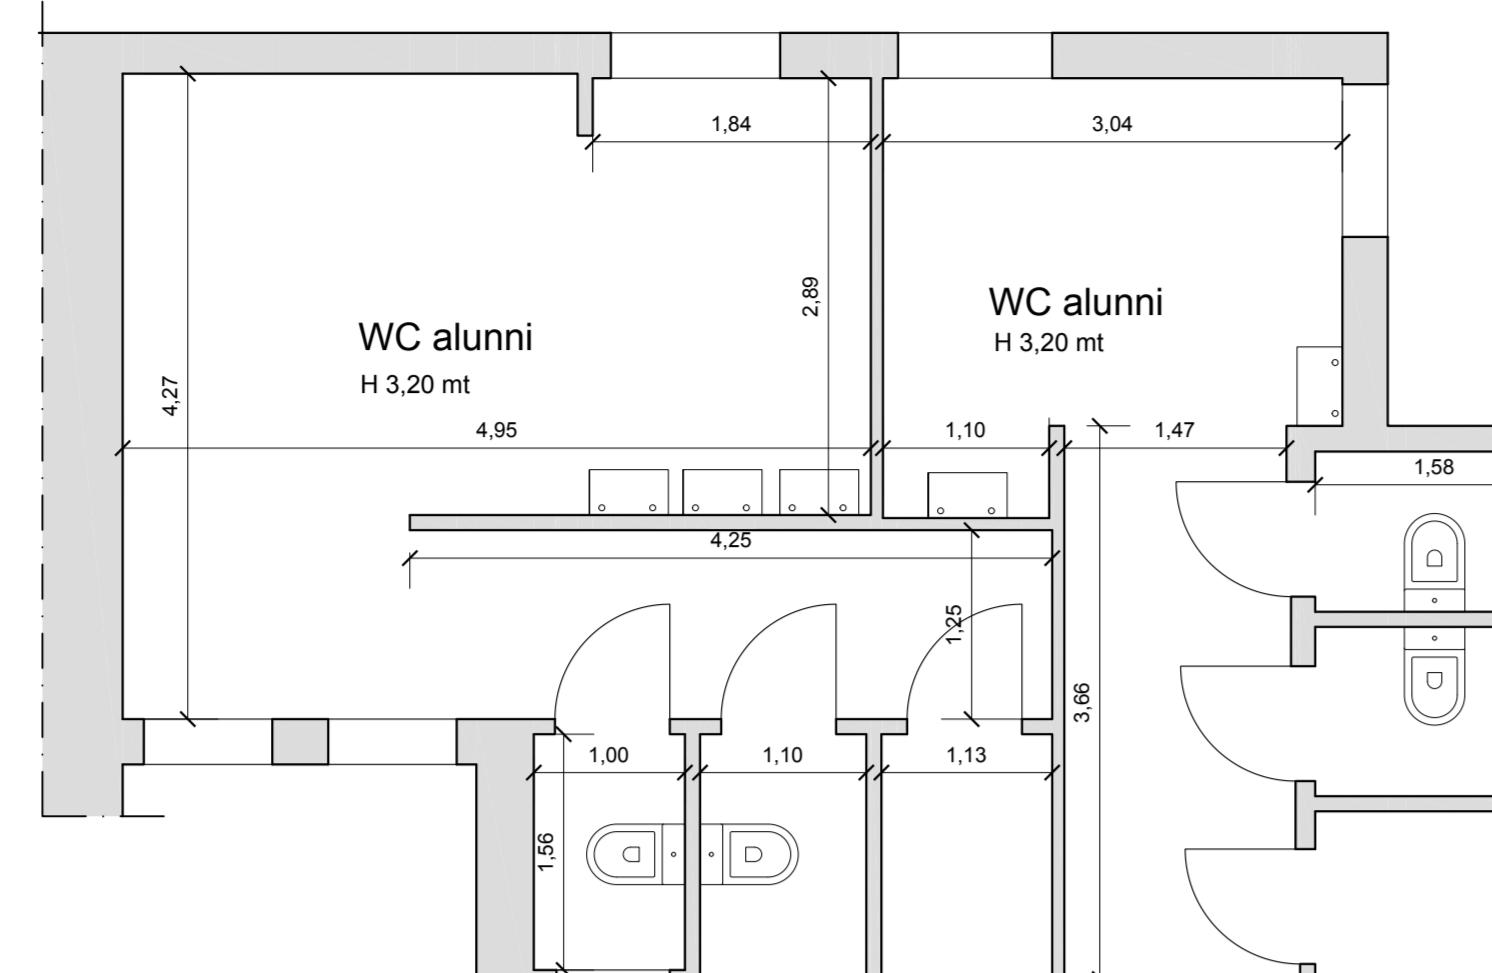


STATO ATTUALE - scala 1:50 -

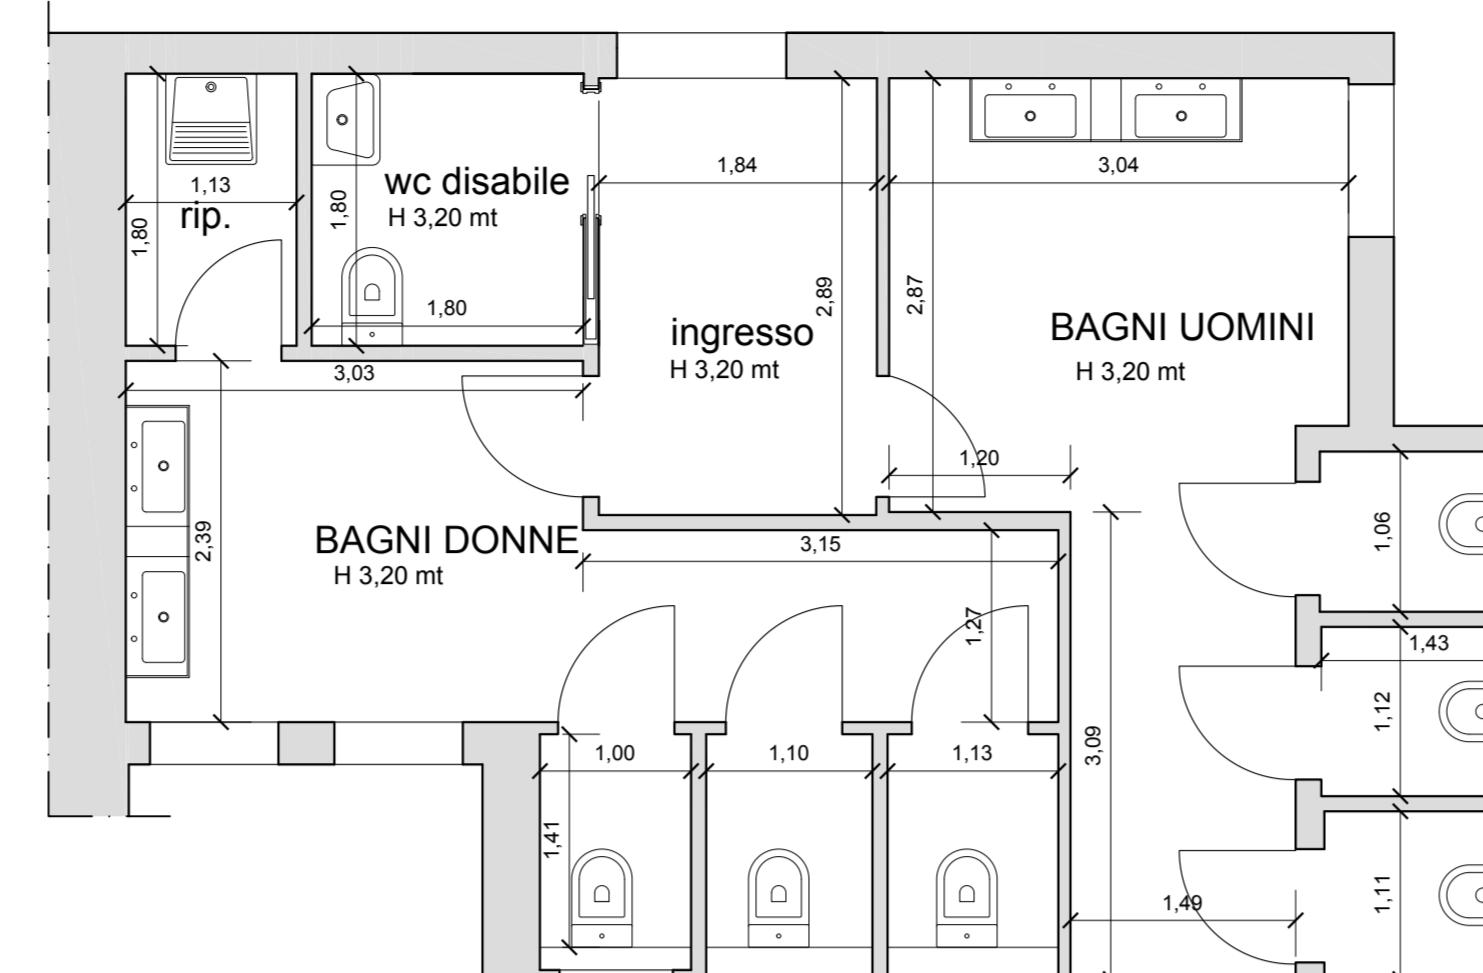


STATO MODIFICATO - scala 1:50 -

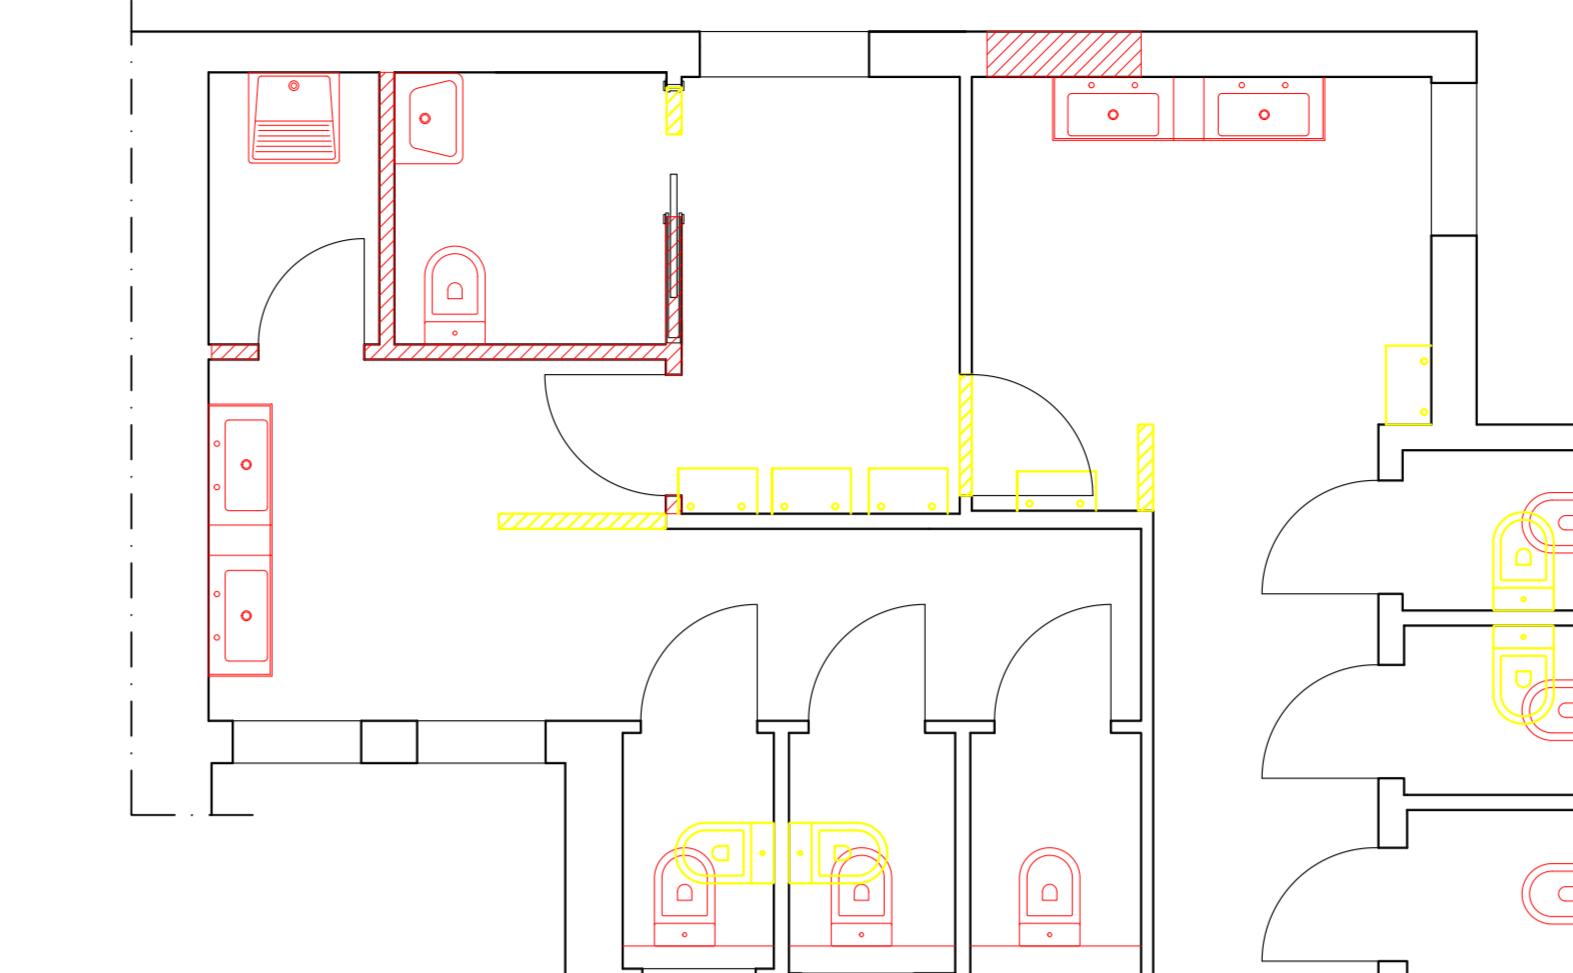

STATO SOVRAPPOSTO - scala 1:50-

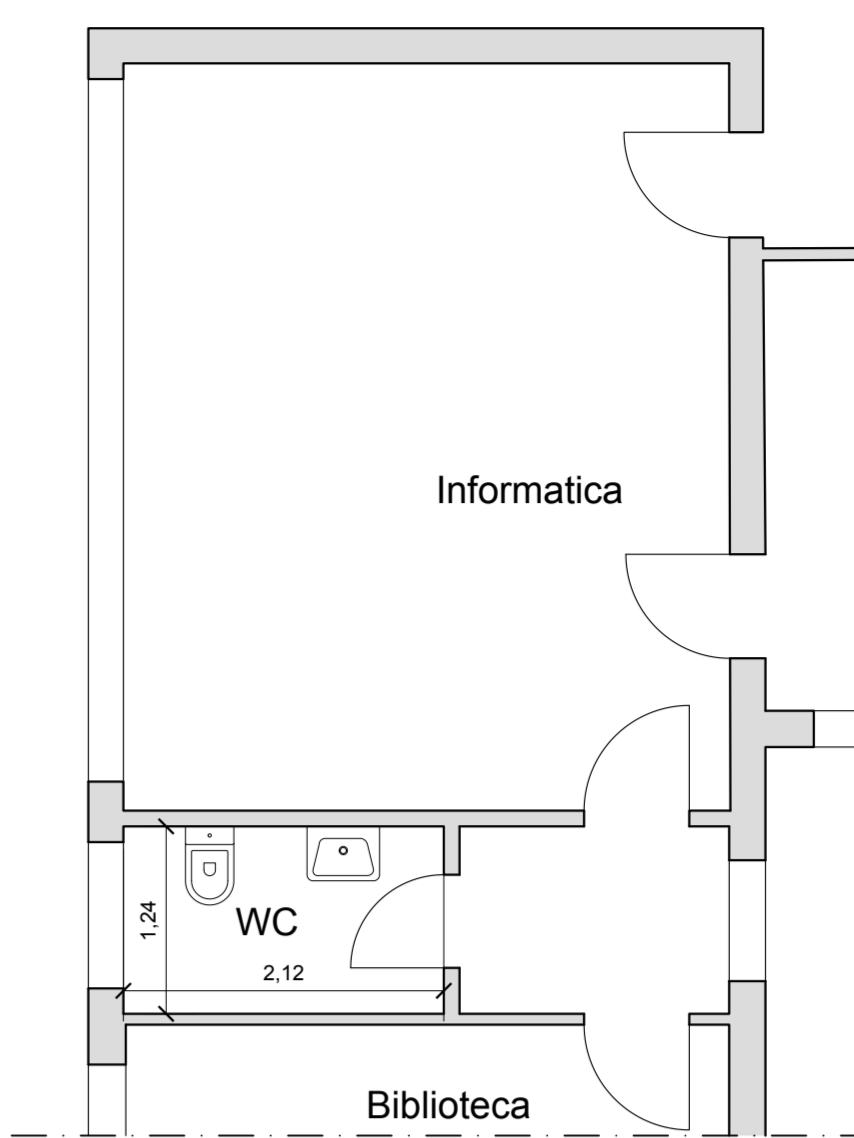


STATO ATTUALE  
- scala 1:50 -

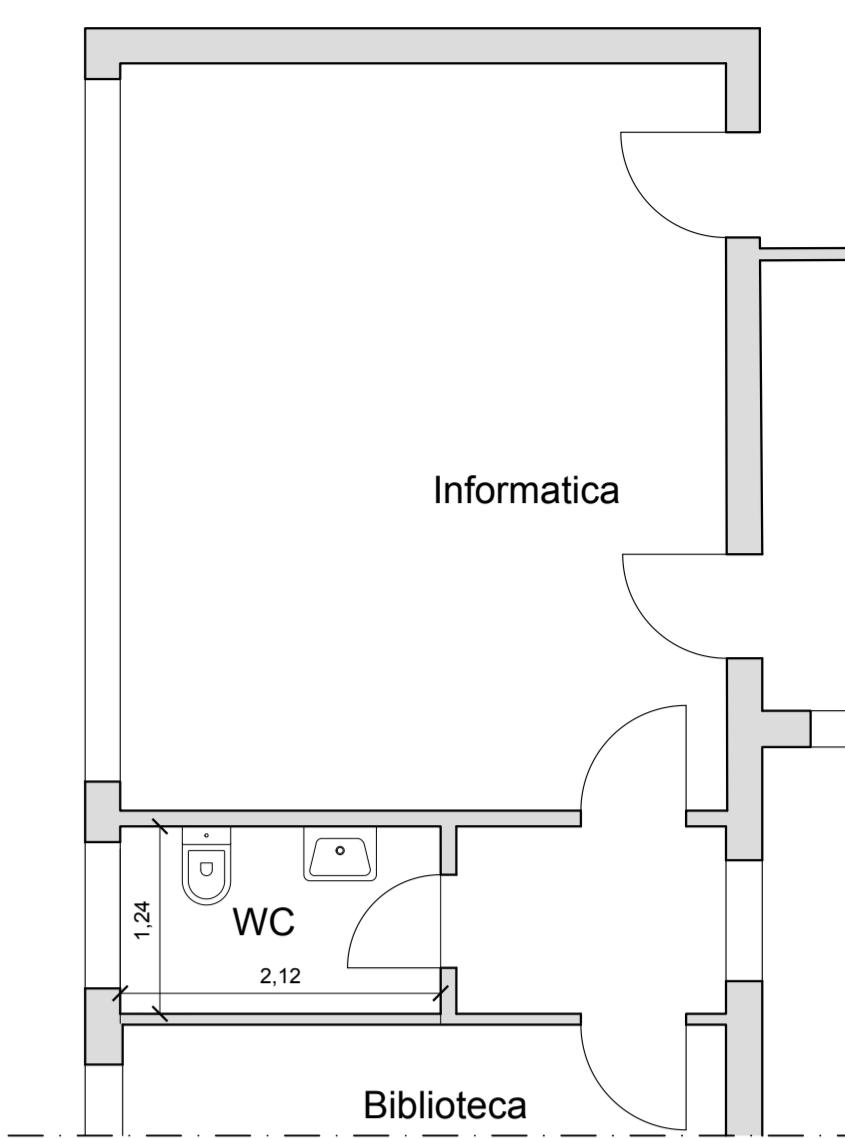


STATO MODIFICATO  
- scala 1:50 -


## PIANO PRIMO - Particolare C -

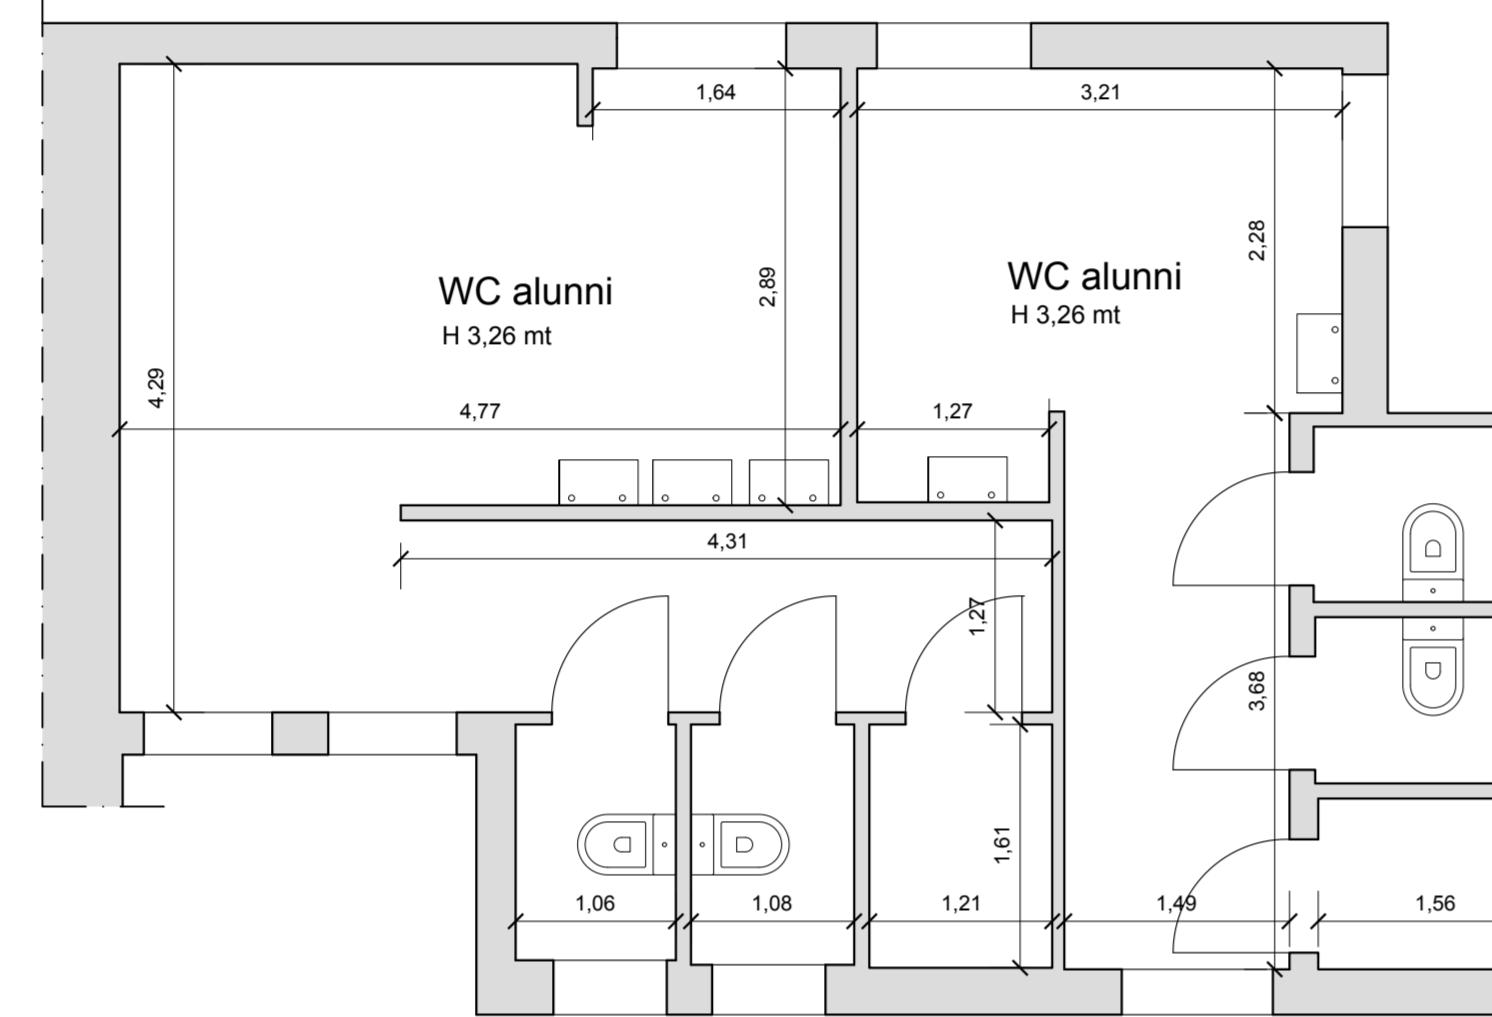


STATO ATTUALE - scala 1:50-

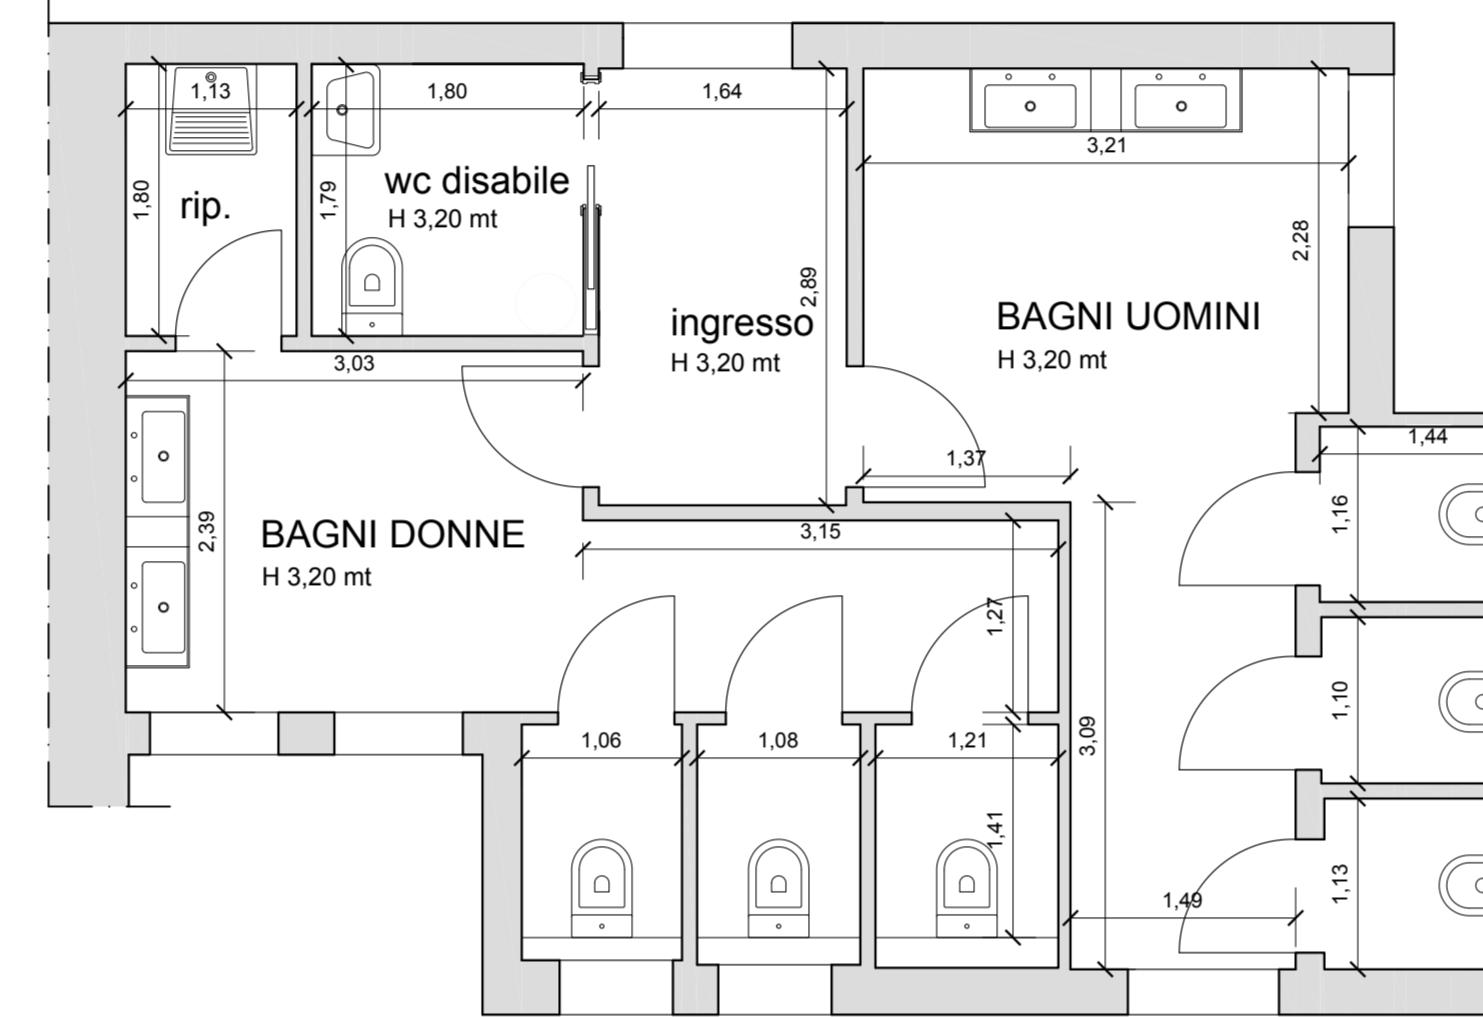

STATO MODIFICATO - scala 1:50-

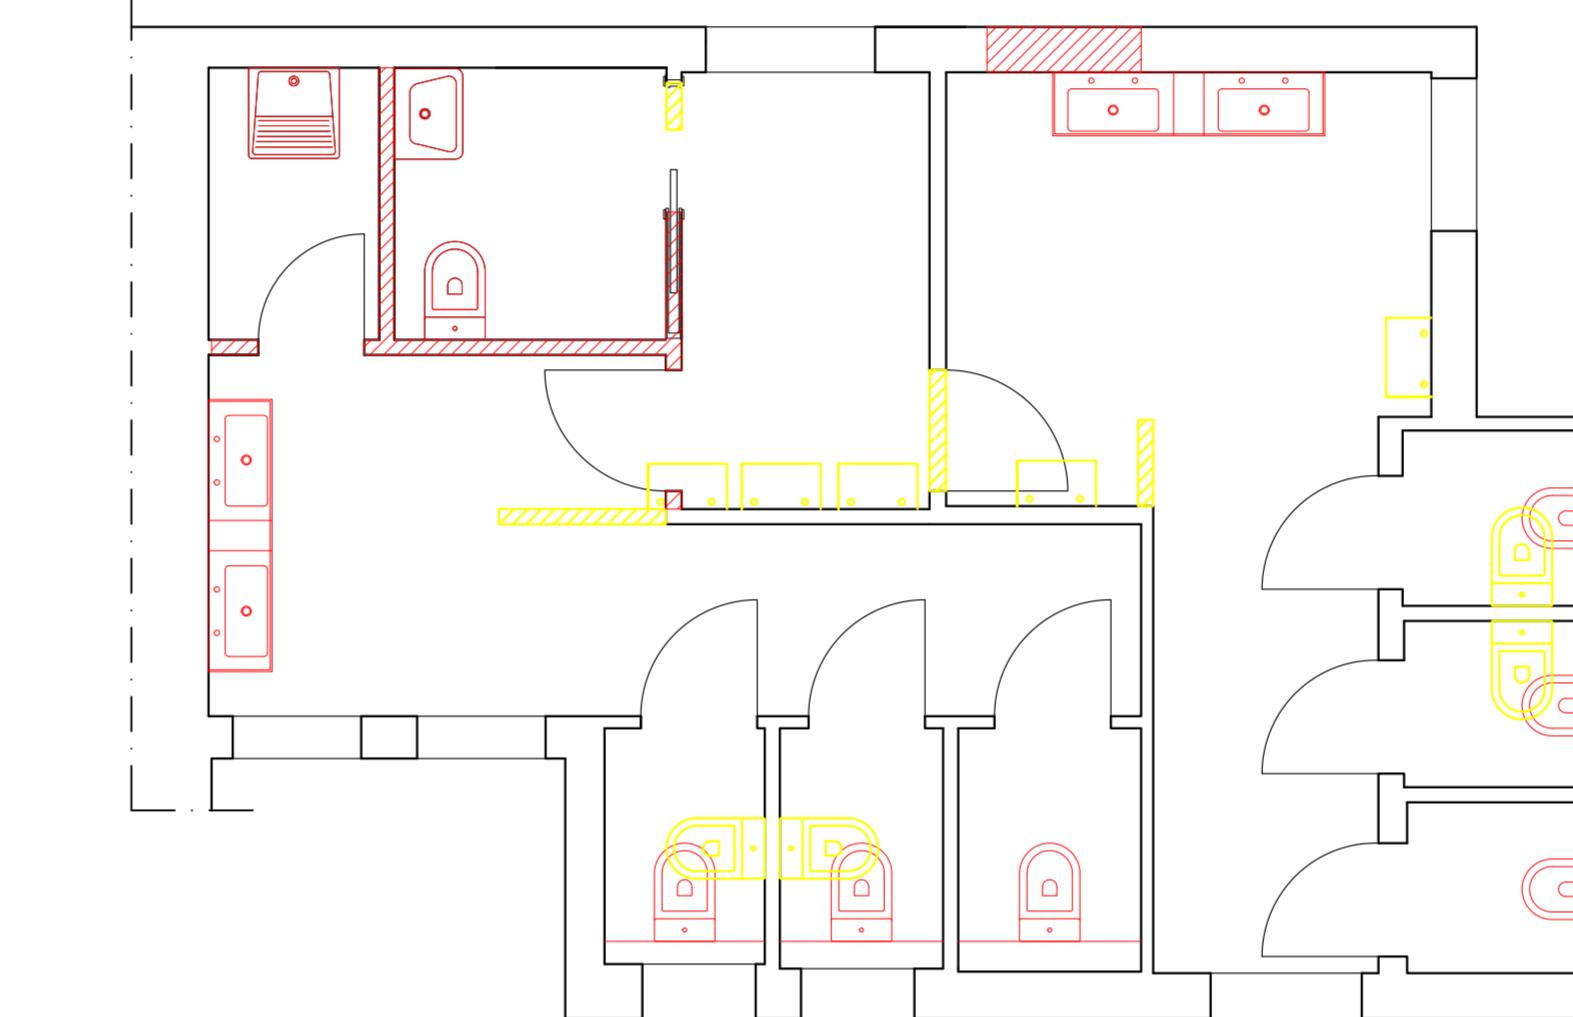


STATO SOVRAPPOSTO - scala 1:50-

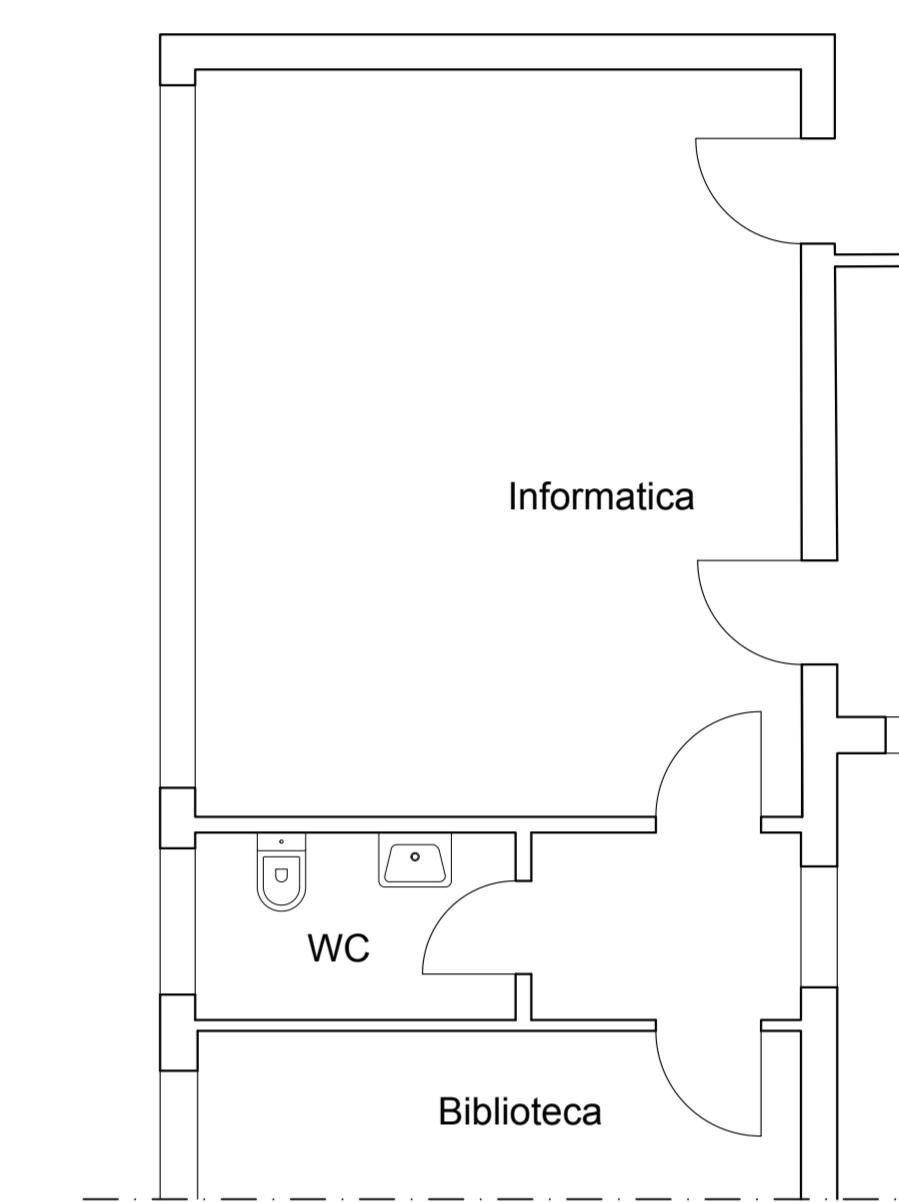

STATO SOVRAPPOSTO  
- scala 1:50-

## PARTICOLARE PARETI BAGNI DOVE NON SPECIFICATO

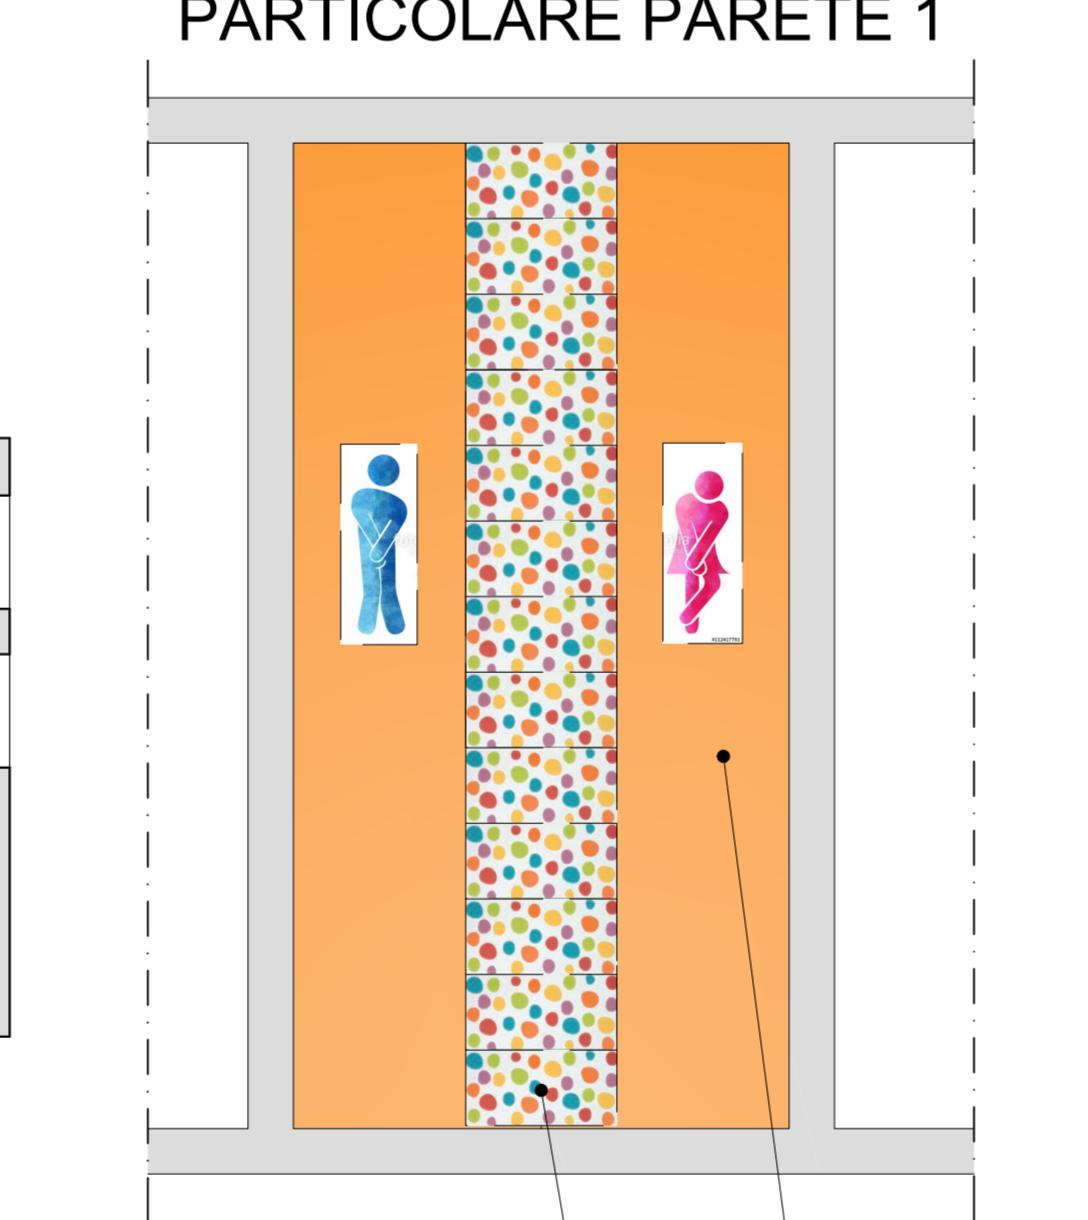


Intonaco con tinteggiatura  
colore scelto dalla DD.LL.

Rivestimento tipo Agatha colore bianco  
Pamesa ceramica o equivalente  
dim. 25x50cm

Rivestimento tipo Agatha Party Lineas  
Pamesa ceramica o equivalente  
dim. 25x50cm.

## PARTICOLARE PARETE 2

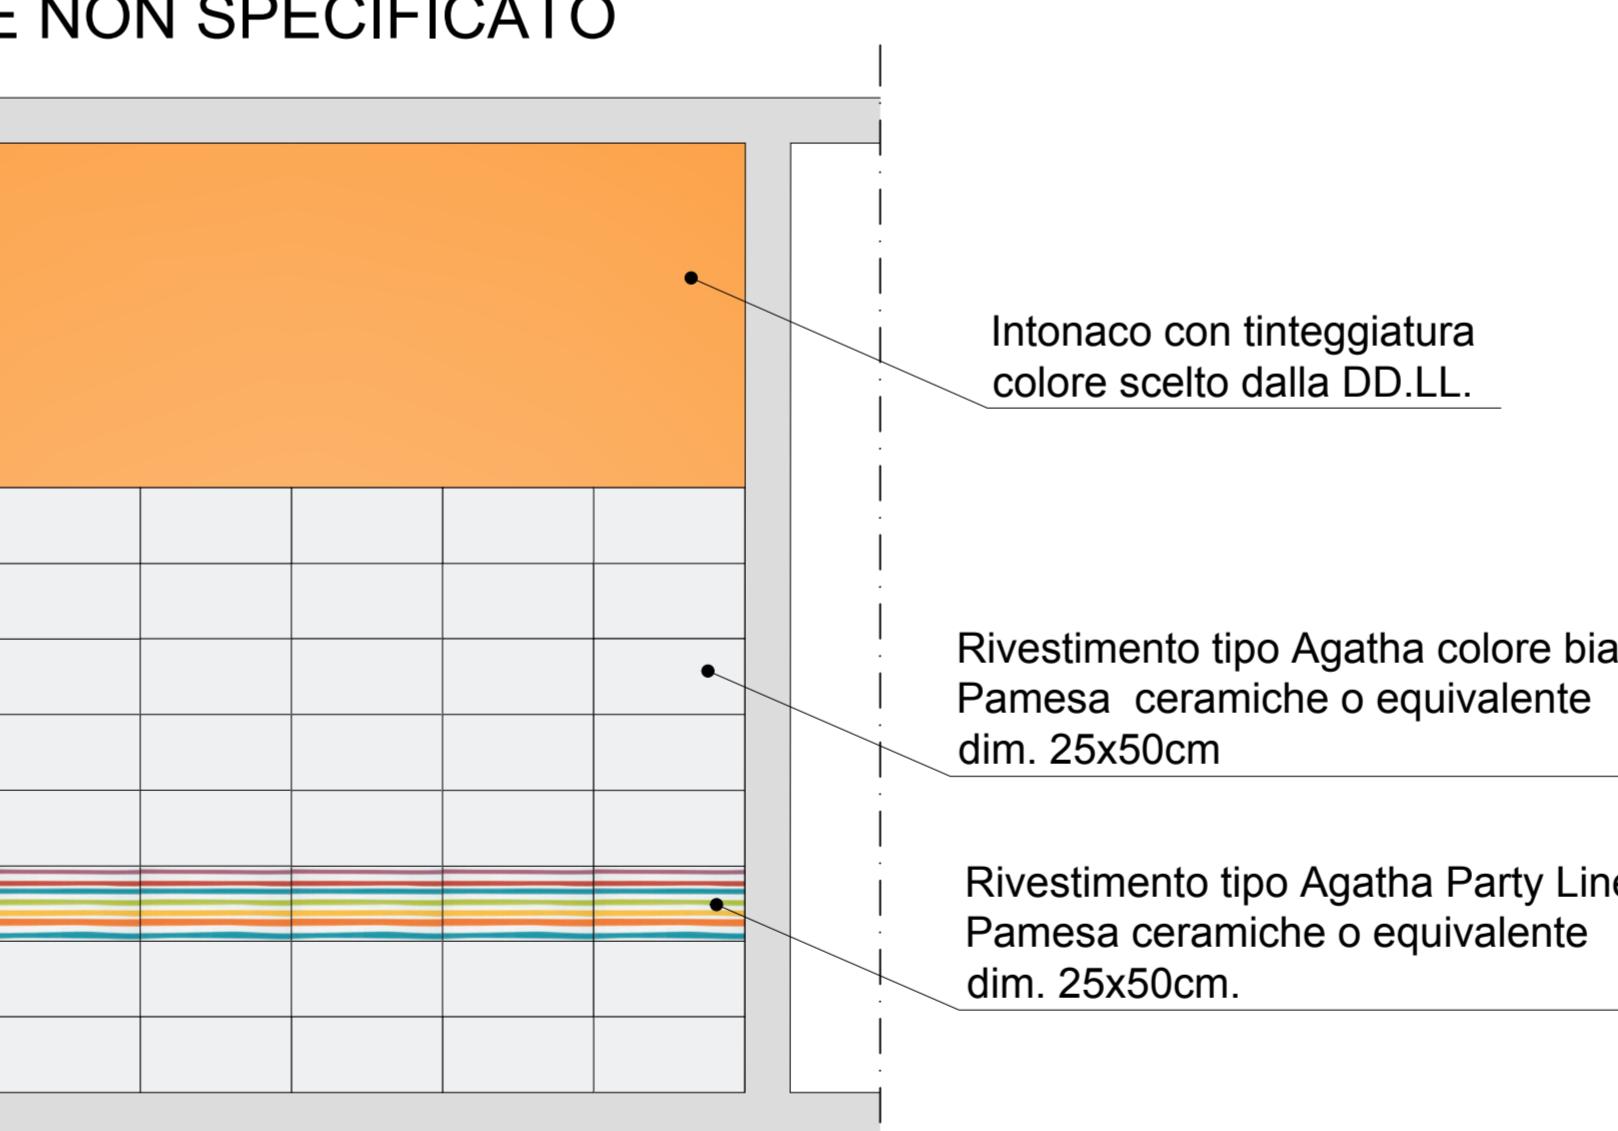

Intonaco con tinteggiatura  
colore scelto dalla DD.LL.

Rivestimento tipo Agatha Party Lunares  
Pamesa ceramica o equivalente  
dim. 25x50cm

Specchio dim. 50x50

Specchio dim. 50x75

Rivestimento tipo Agatha colore bianco  
Pamesa ceramica o equivalente  
dim. 25x50cm

Rivestimento tipo Agatha Party Lineas  
Pamesa ceramica o equivalente  
dim. 25x50cm.

montaggio pavimentazione  
a 45°

montaggio pavimentazione  
a corrente

Consolle a doppia altezza con due catini  
termoformati per quattro posti forma  
rettangolare. Colore scelto dalla DD.LL.

Rivestimento tipo Agatha Party Lunares  
Pamesa ceramica o equivalente  
dim. 25x50cm



PIANO TERRA

montaggio pavimentazione  
a 45°

montaggio pavimentazione  
a corrente

Consolle a doppia altezza con due catini  
termoformati per quattro posti forma  
rettangolare. Colore scelto dalla DD.LL.

Rivestimento tipo Agatha Party Lunares  
Pamesa ceramica o equivalente  
dim. 25x50cm

Rivestimento tipo Agatha Party Lineas  
Pamesa ceramica o equivalente  
dim. 25x50cm.

Rivestimento tipo Agatha colore bianco  
Pamesa ceramica o equivalente  
dim. 25x50cm

Rivestimento tipo Agatha Party Lunares  
Pamesa ceramica o equivalente  
dim. 25x50cm.

Rivestimento tipo Agatha Party Lineas  
Pamesa ceramica o equivalente  
dim. 25x50cm.