


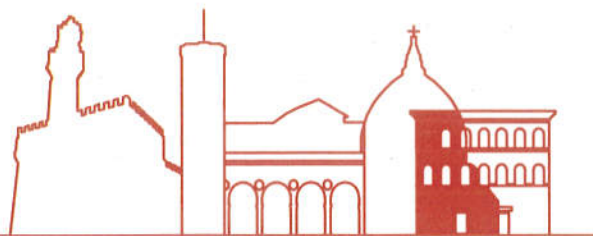

COMUNE DI
FIRENZE

DIREZIONE AMBIENTE



PARCO DELLE CASCINE GIARDINO AREA EX MECCANO' - PROGETTO ESECUTIVO -

Responsabile unico del procedimento:

Ing. Mirko Leonardi

Progettisti:

Dott. Arch. Irene Romagnoli

Opere a verde:

Dott.ssa Angela Bendinelli

Dott.ssa Cecilia Cantini

Istr. Agr. Nicola Curradi

Opere architettoniche:

Geom. Giovanni Cansella

Dott. Arch. Lucia Chellini

Progettista strutturale, impianti elettrici e coordinamento sicurezza in fase di progettazione:

Ing. Stefano Grisostomi

Collaboratori:

Istr. Ed. Baldi Silvia

A.T. Alessandro Communi

A.T. Mauro Muscas

Redazione relazione geologica:

Geol. Alessandra Pippi

Assistenti al R.U.P.

Dott.ssa Alessandra Barbieri

Dott. Michele Bazzani

Collaborazione amministrativa:


Ufficio Amm.vo Direzione


PARTICOLARI COSTRUTTIVI AREA VERDE

V-TAV.02

Scale varie



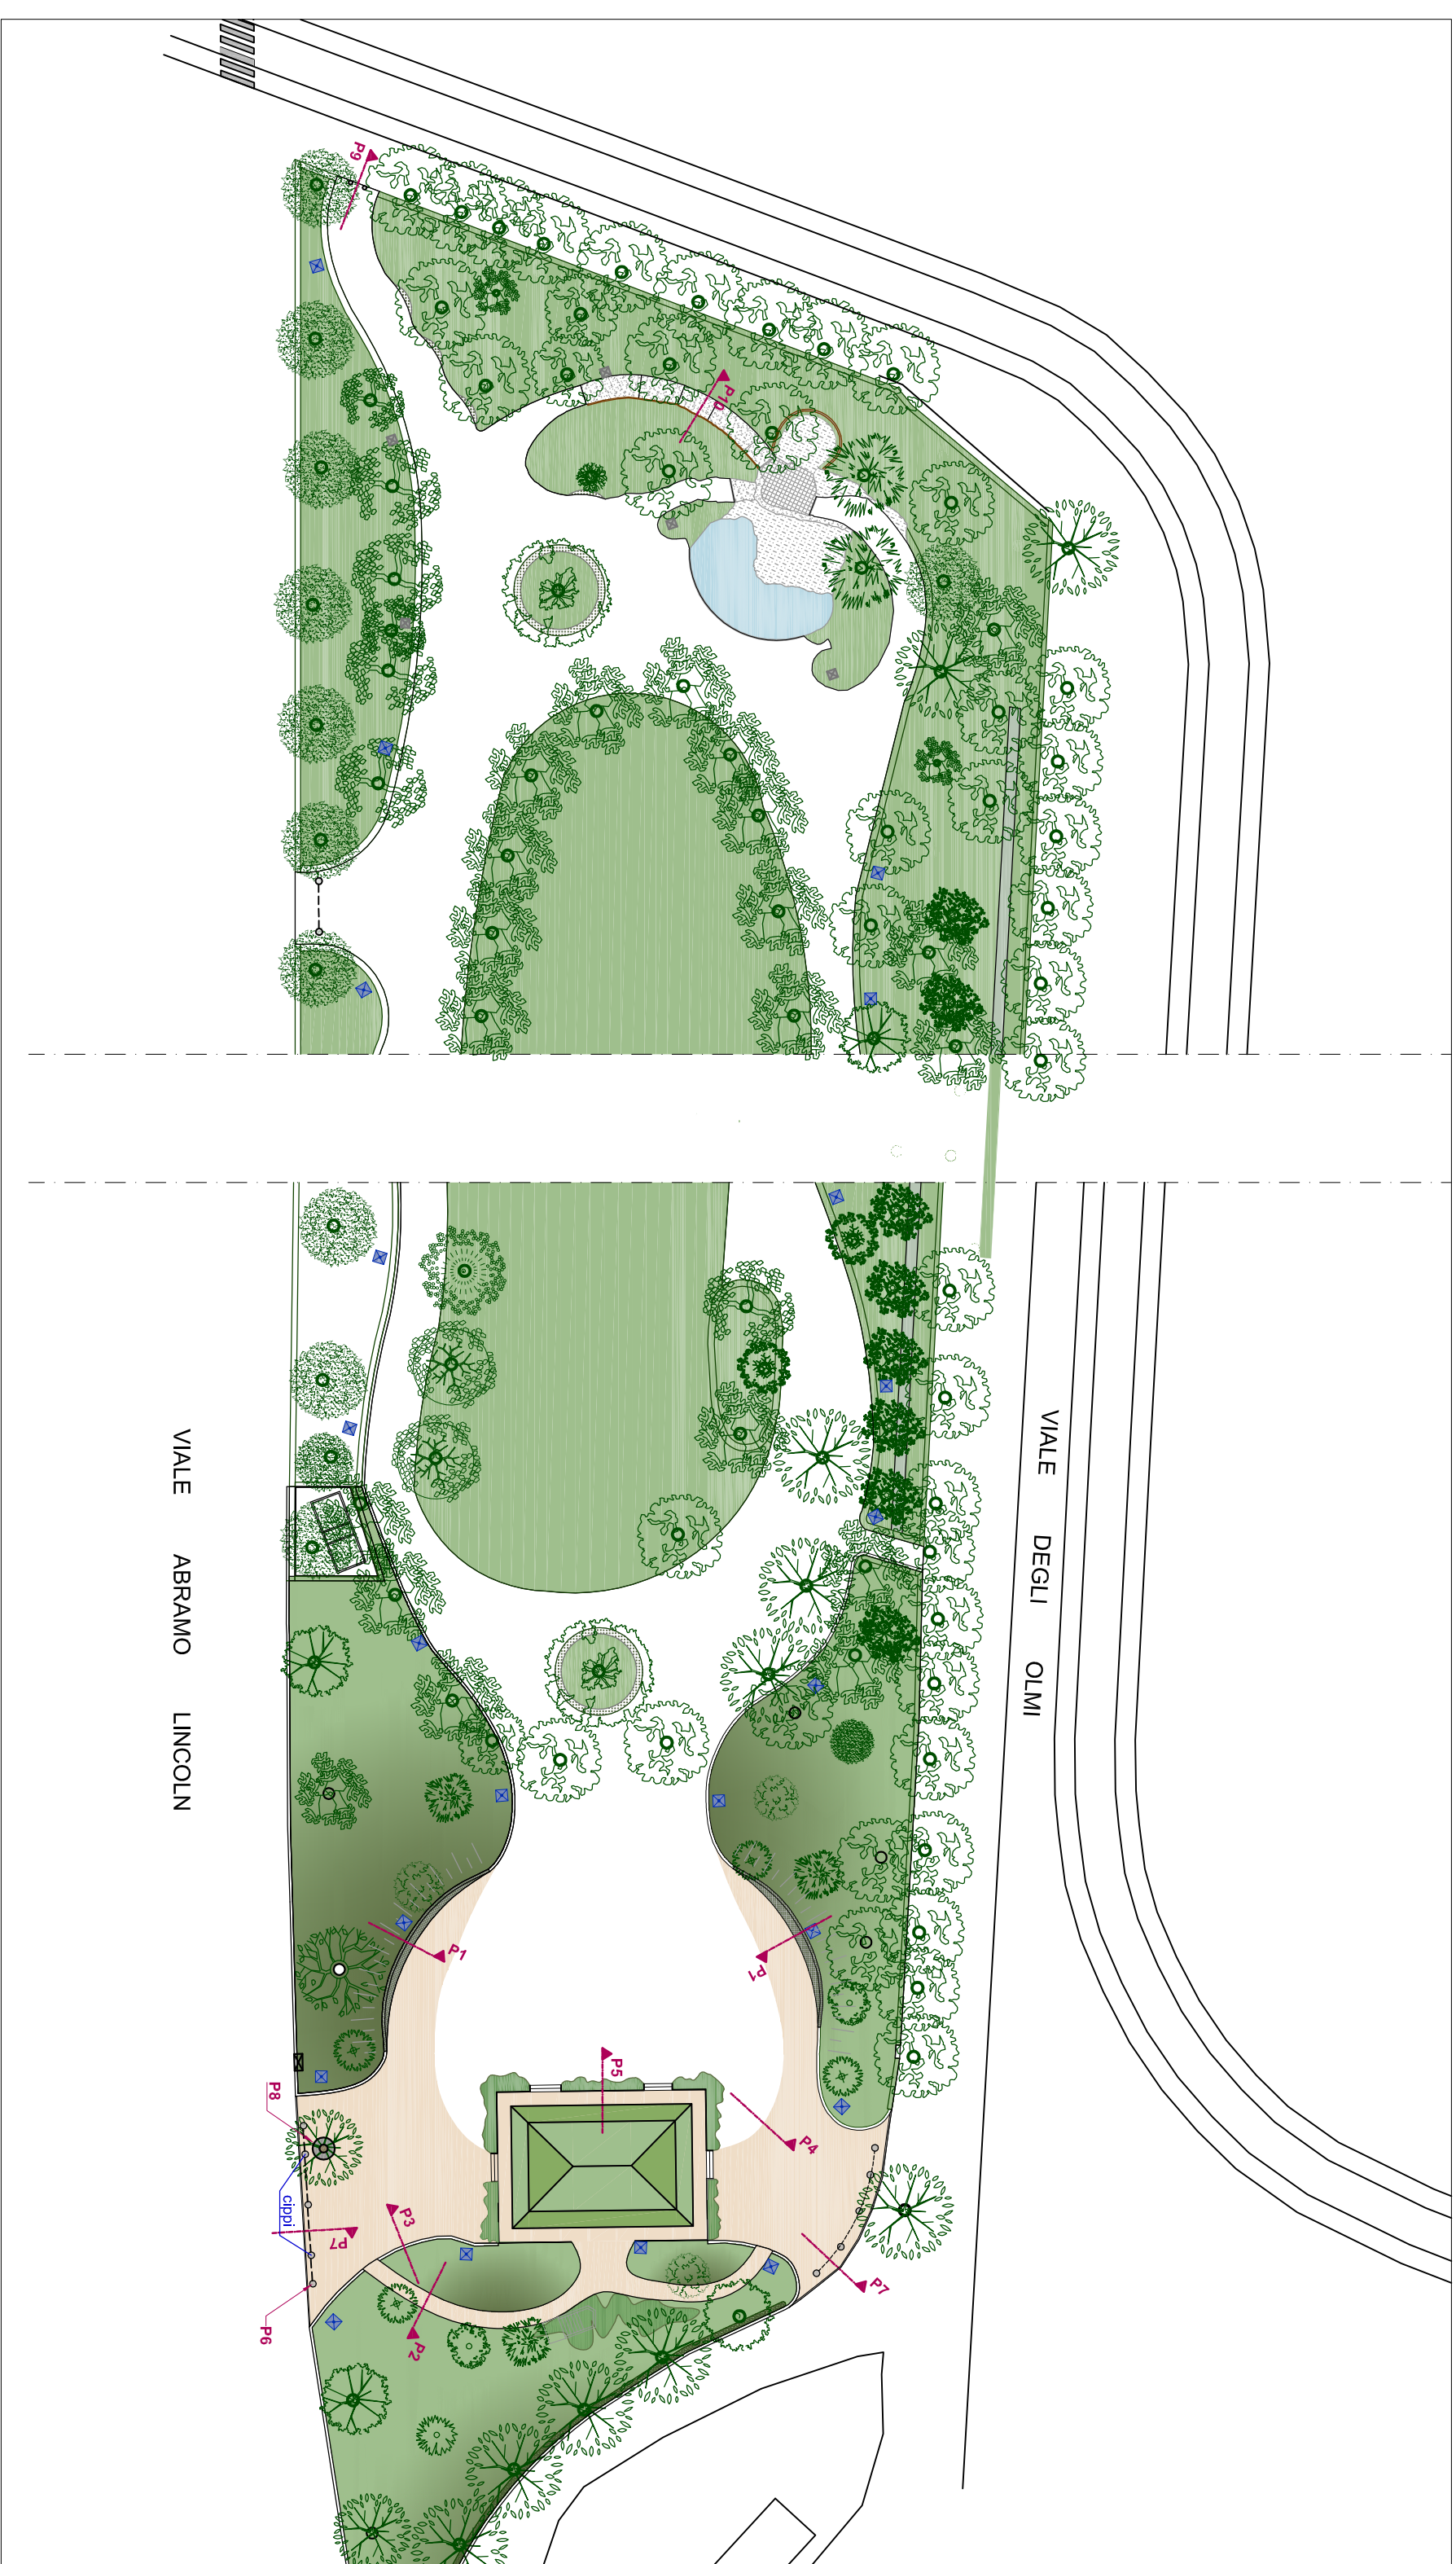

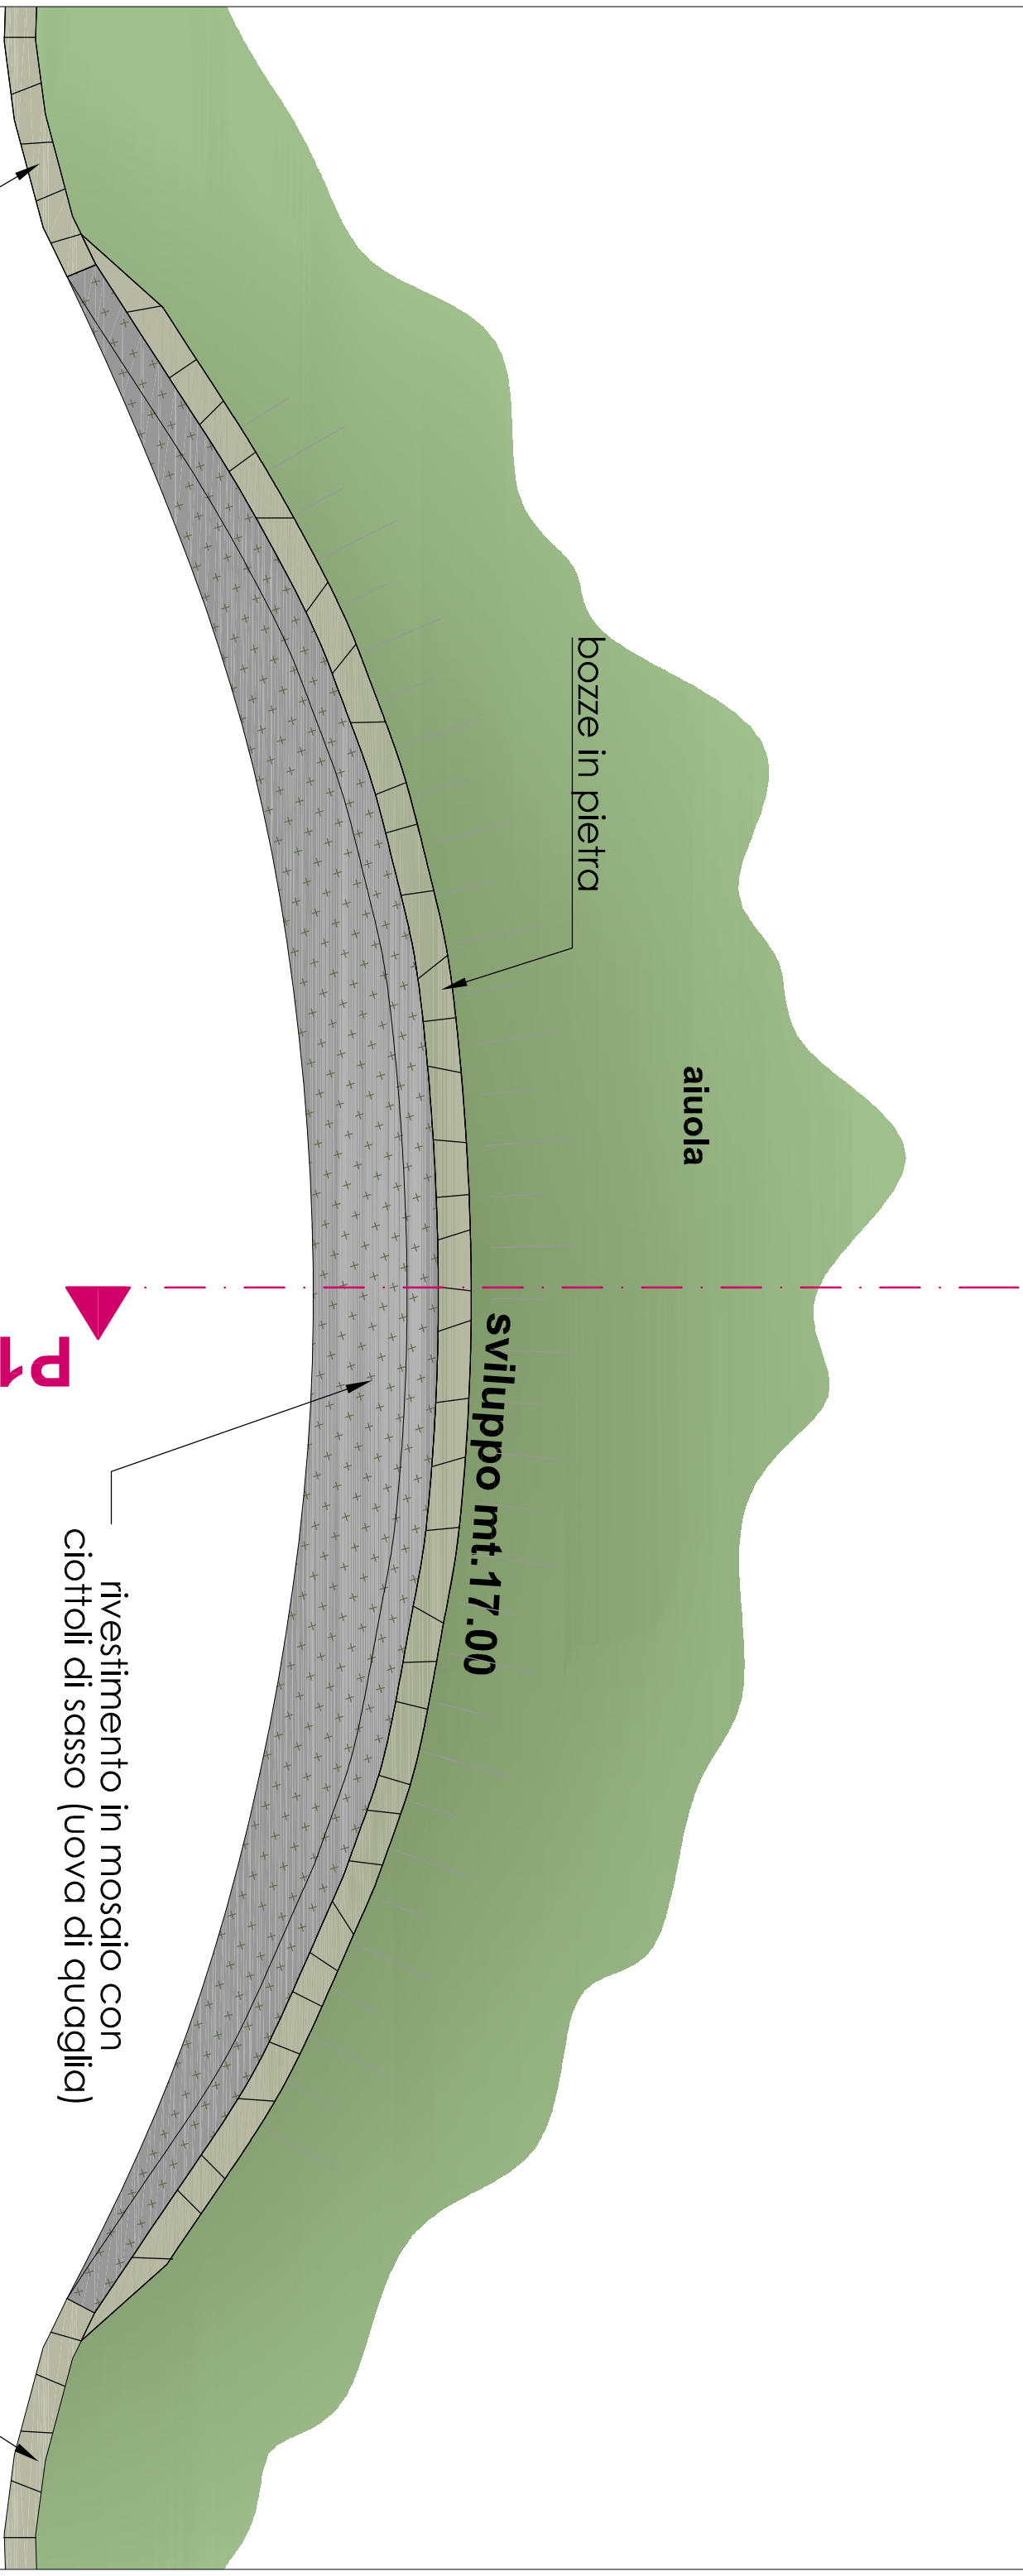

cordonato in
bozze in pietra

bozze in pietra


aiuola


sviluppo mt. 17.00


P1


rivestimento in mosaico con
ciottoli di sasso (uova di quaglia)

cordonato in
bozze in pietra

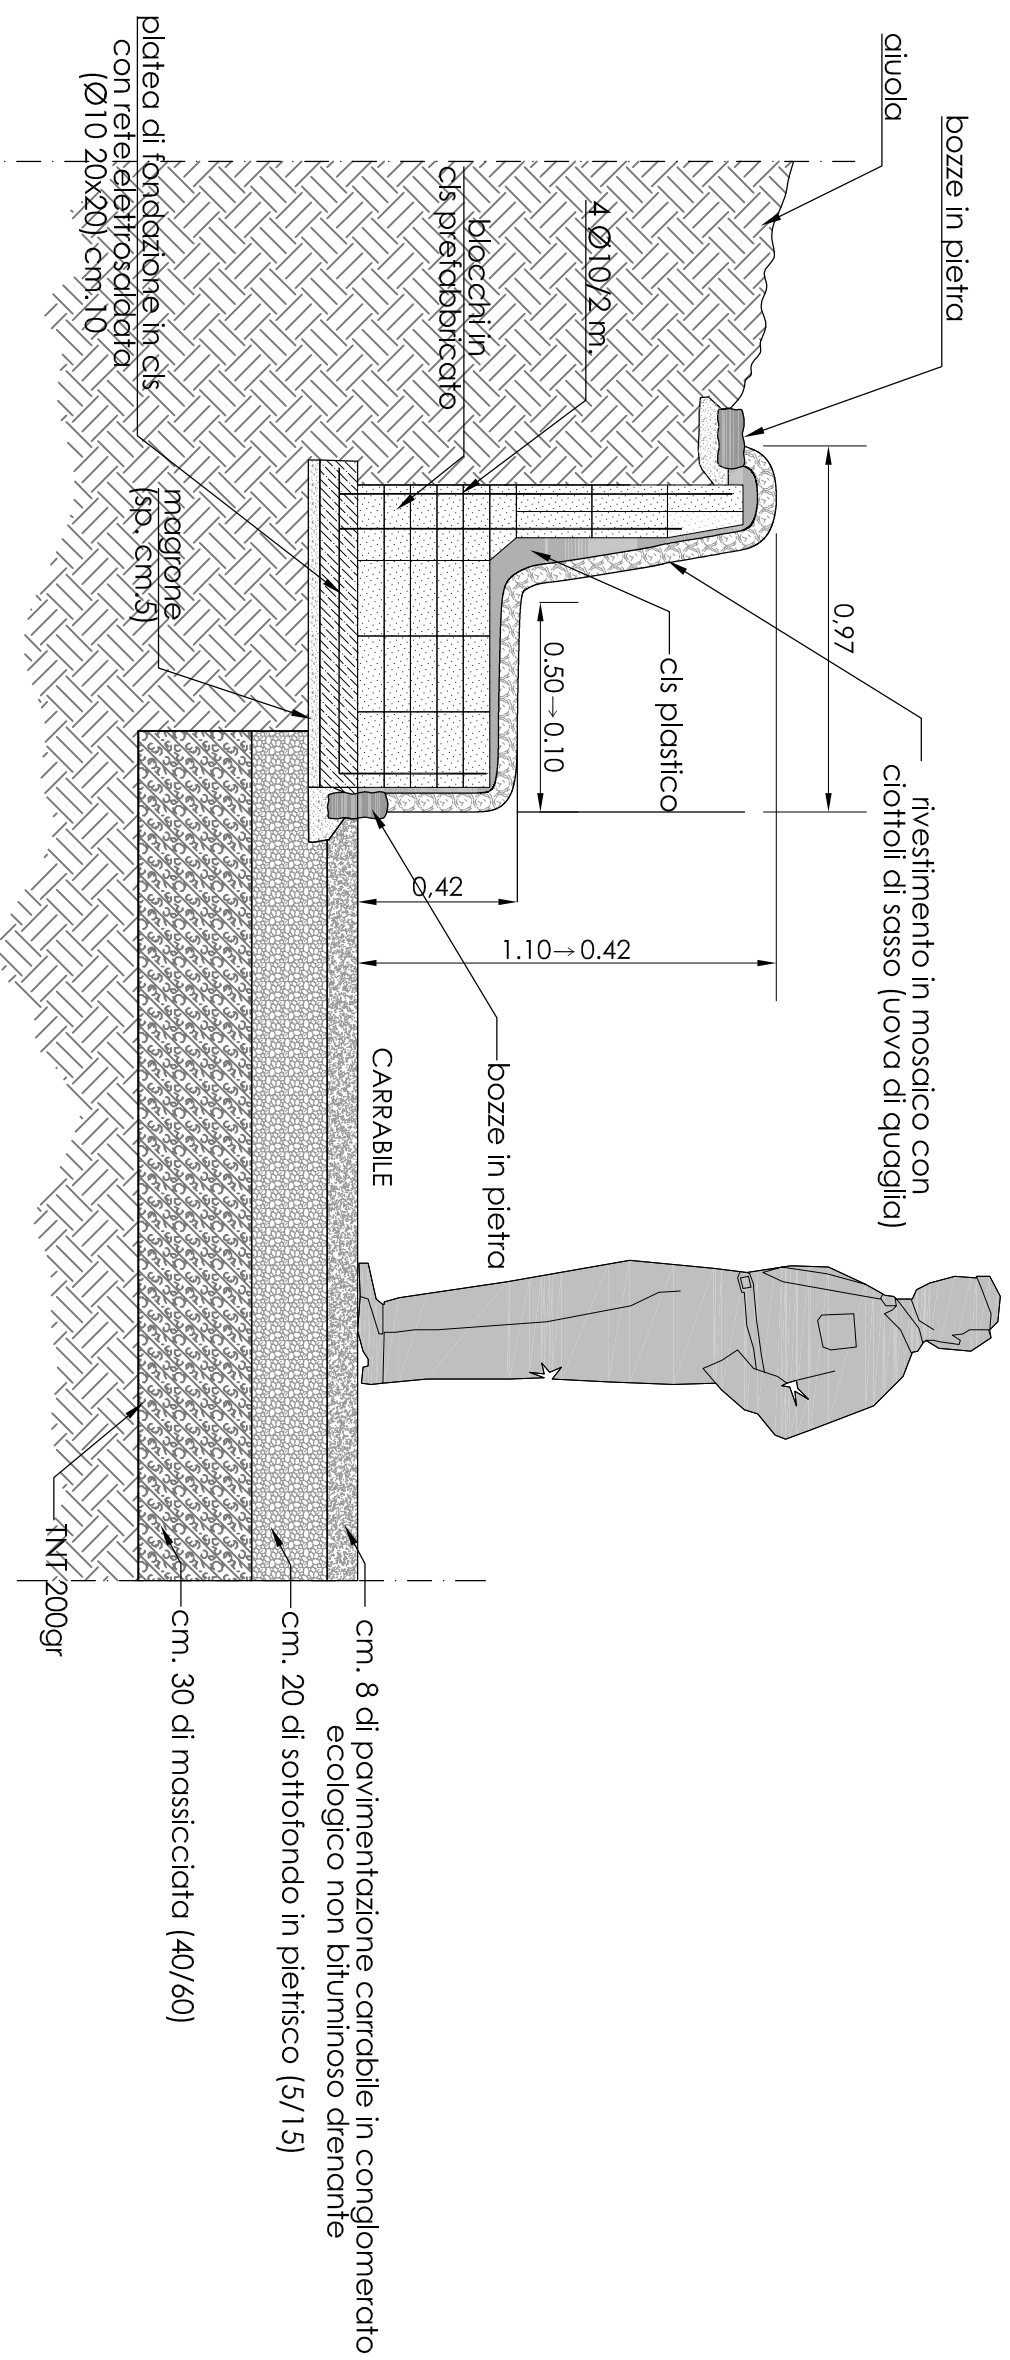


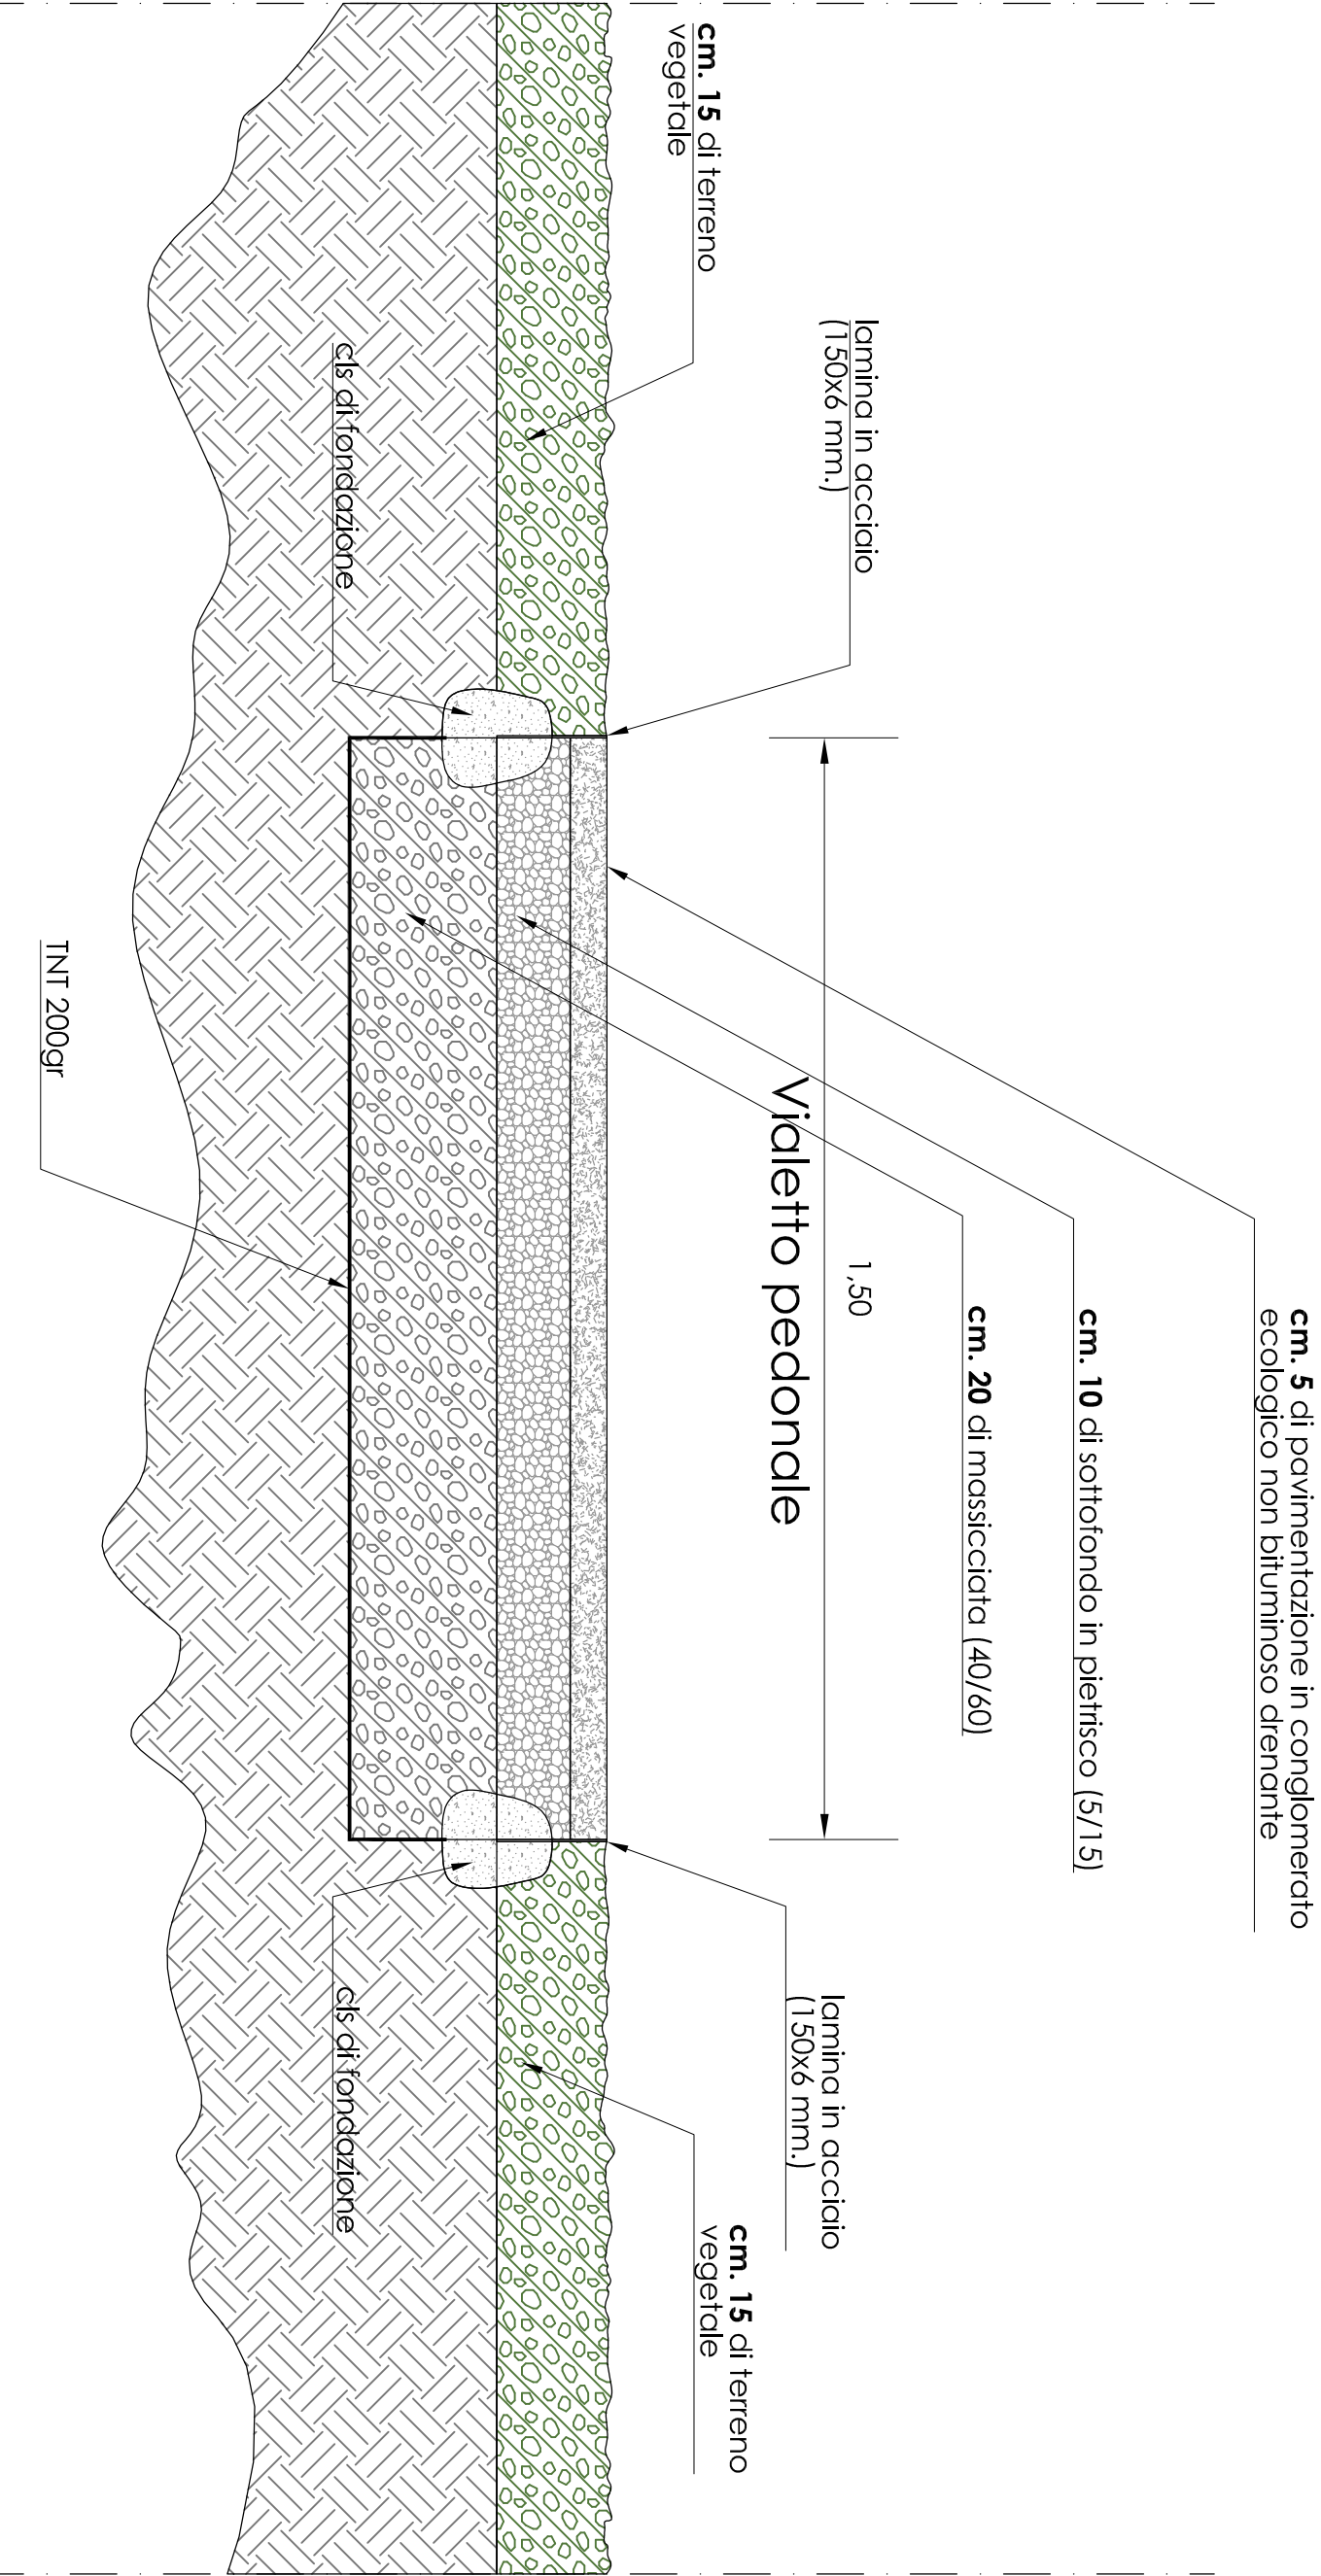


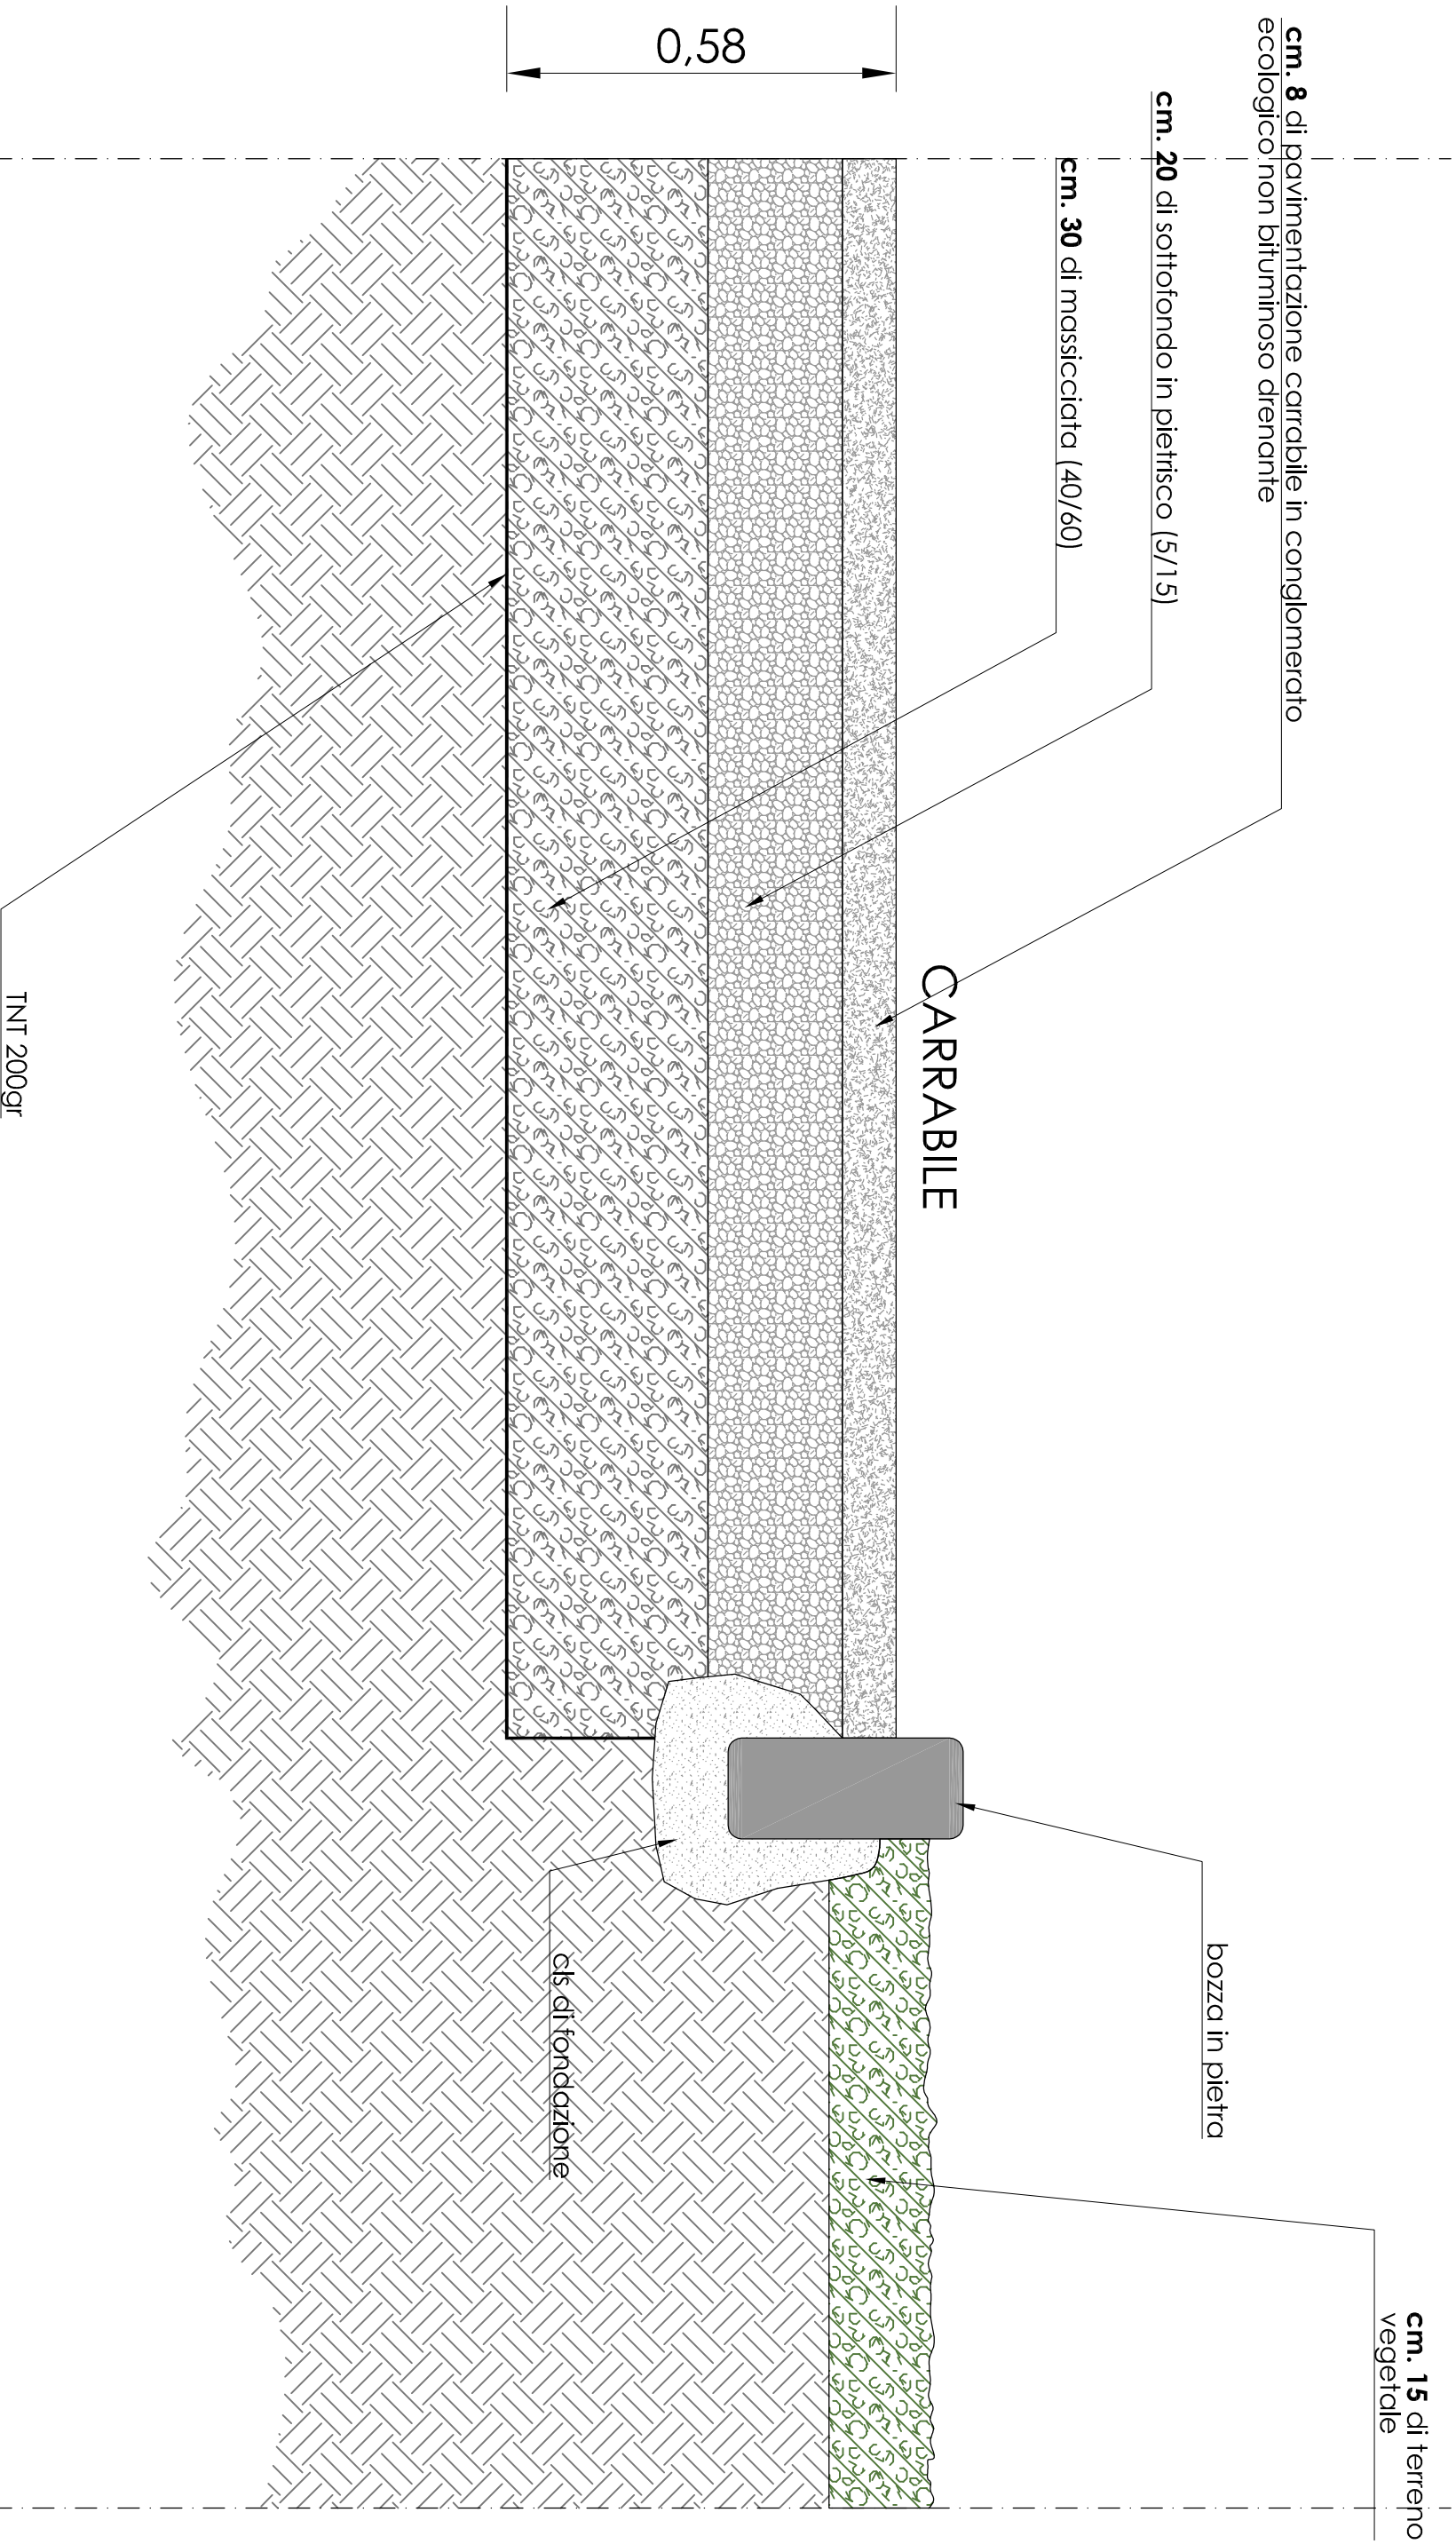

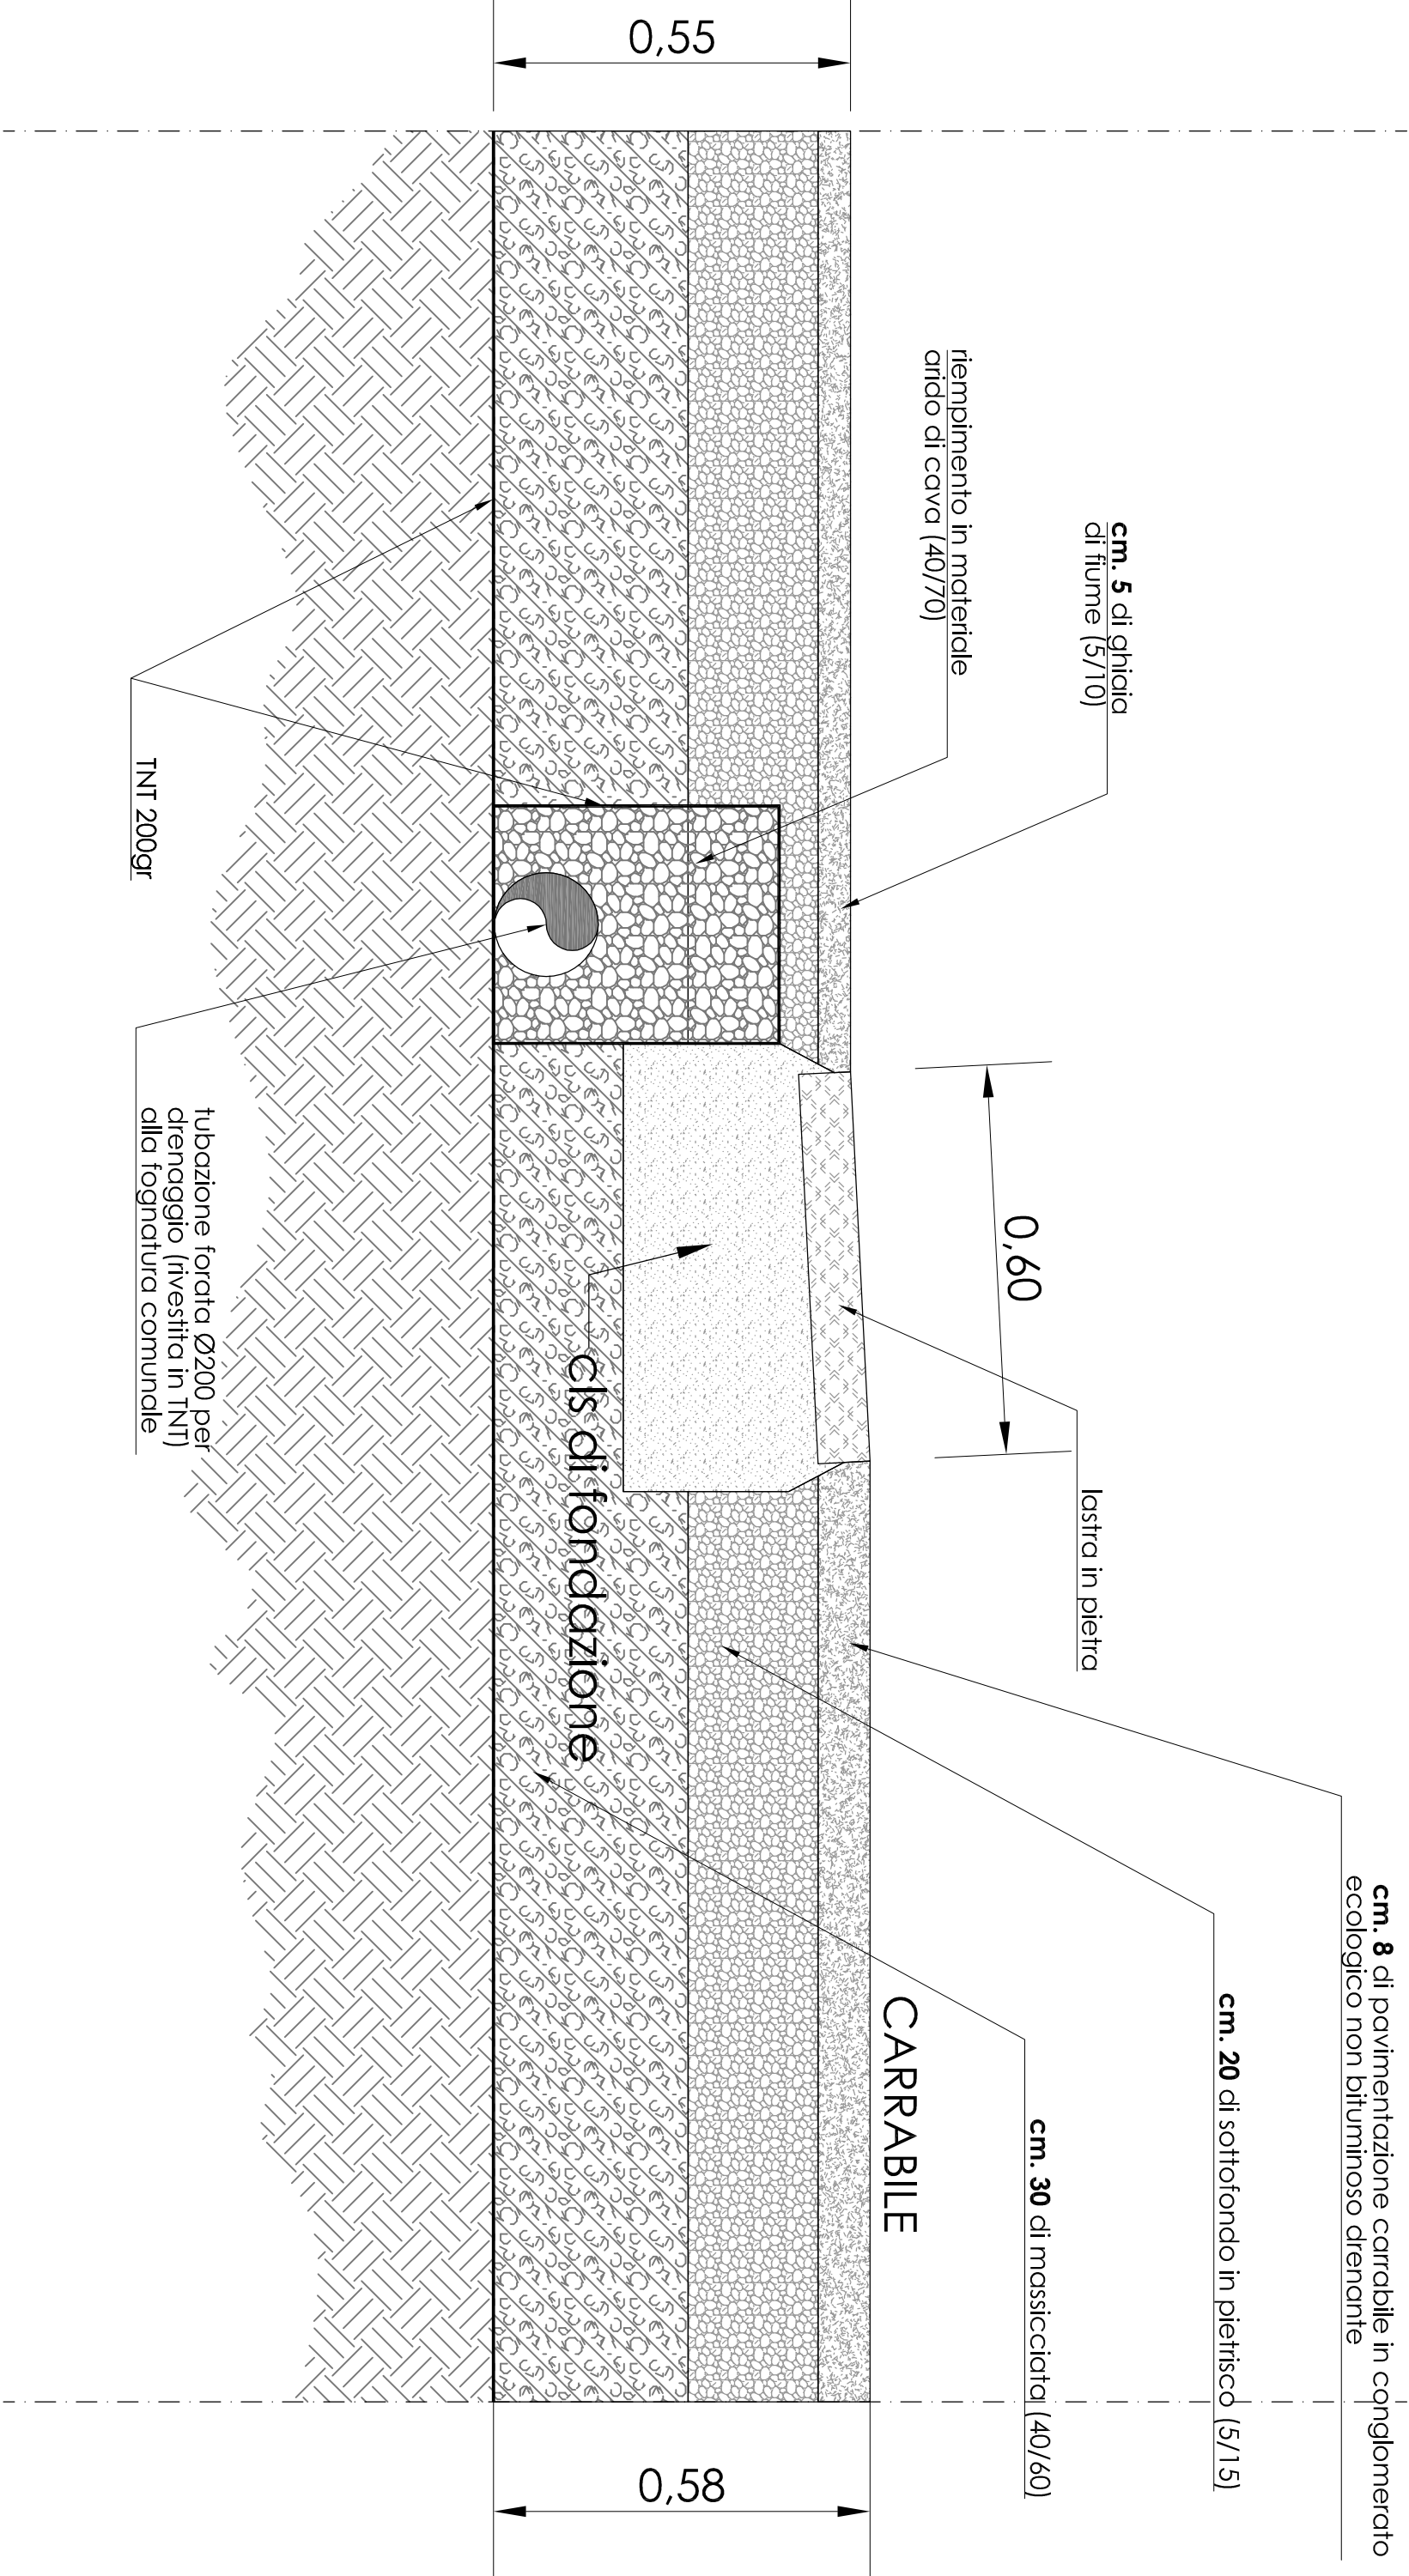


cm. 8 di pavimentazione carrabile in conglomerato ecologico non bituminoso drenante

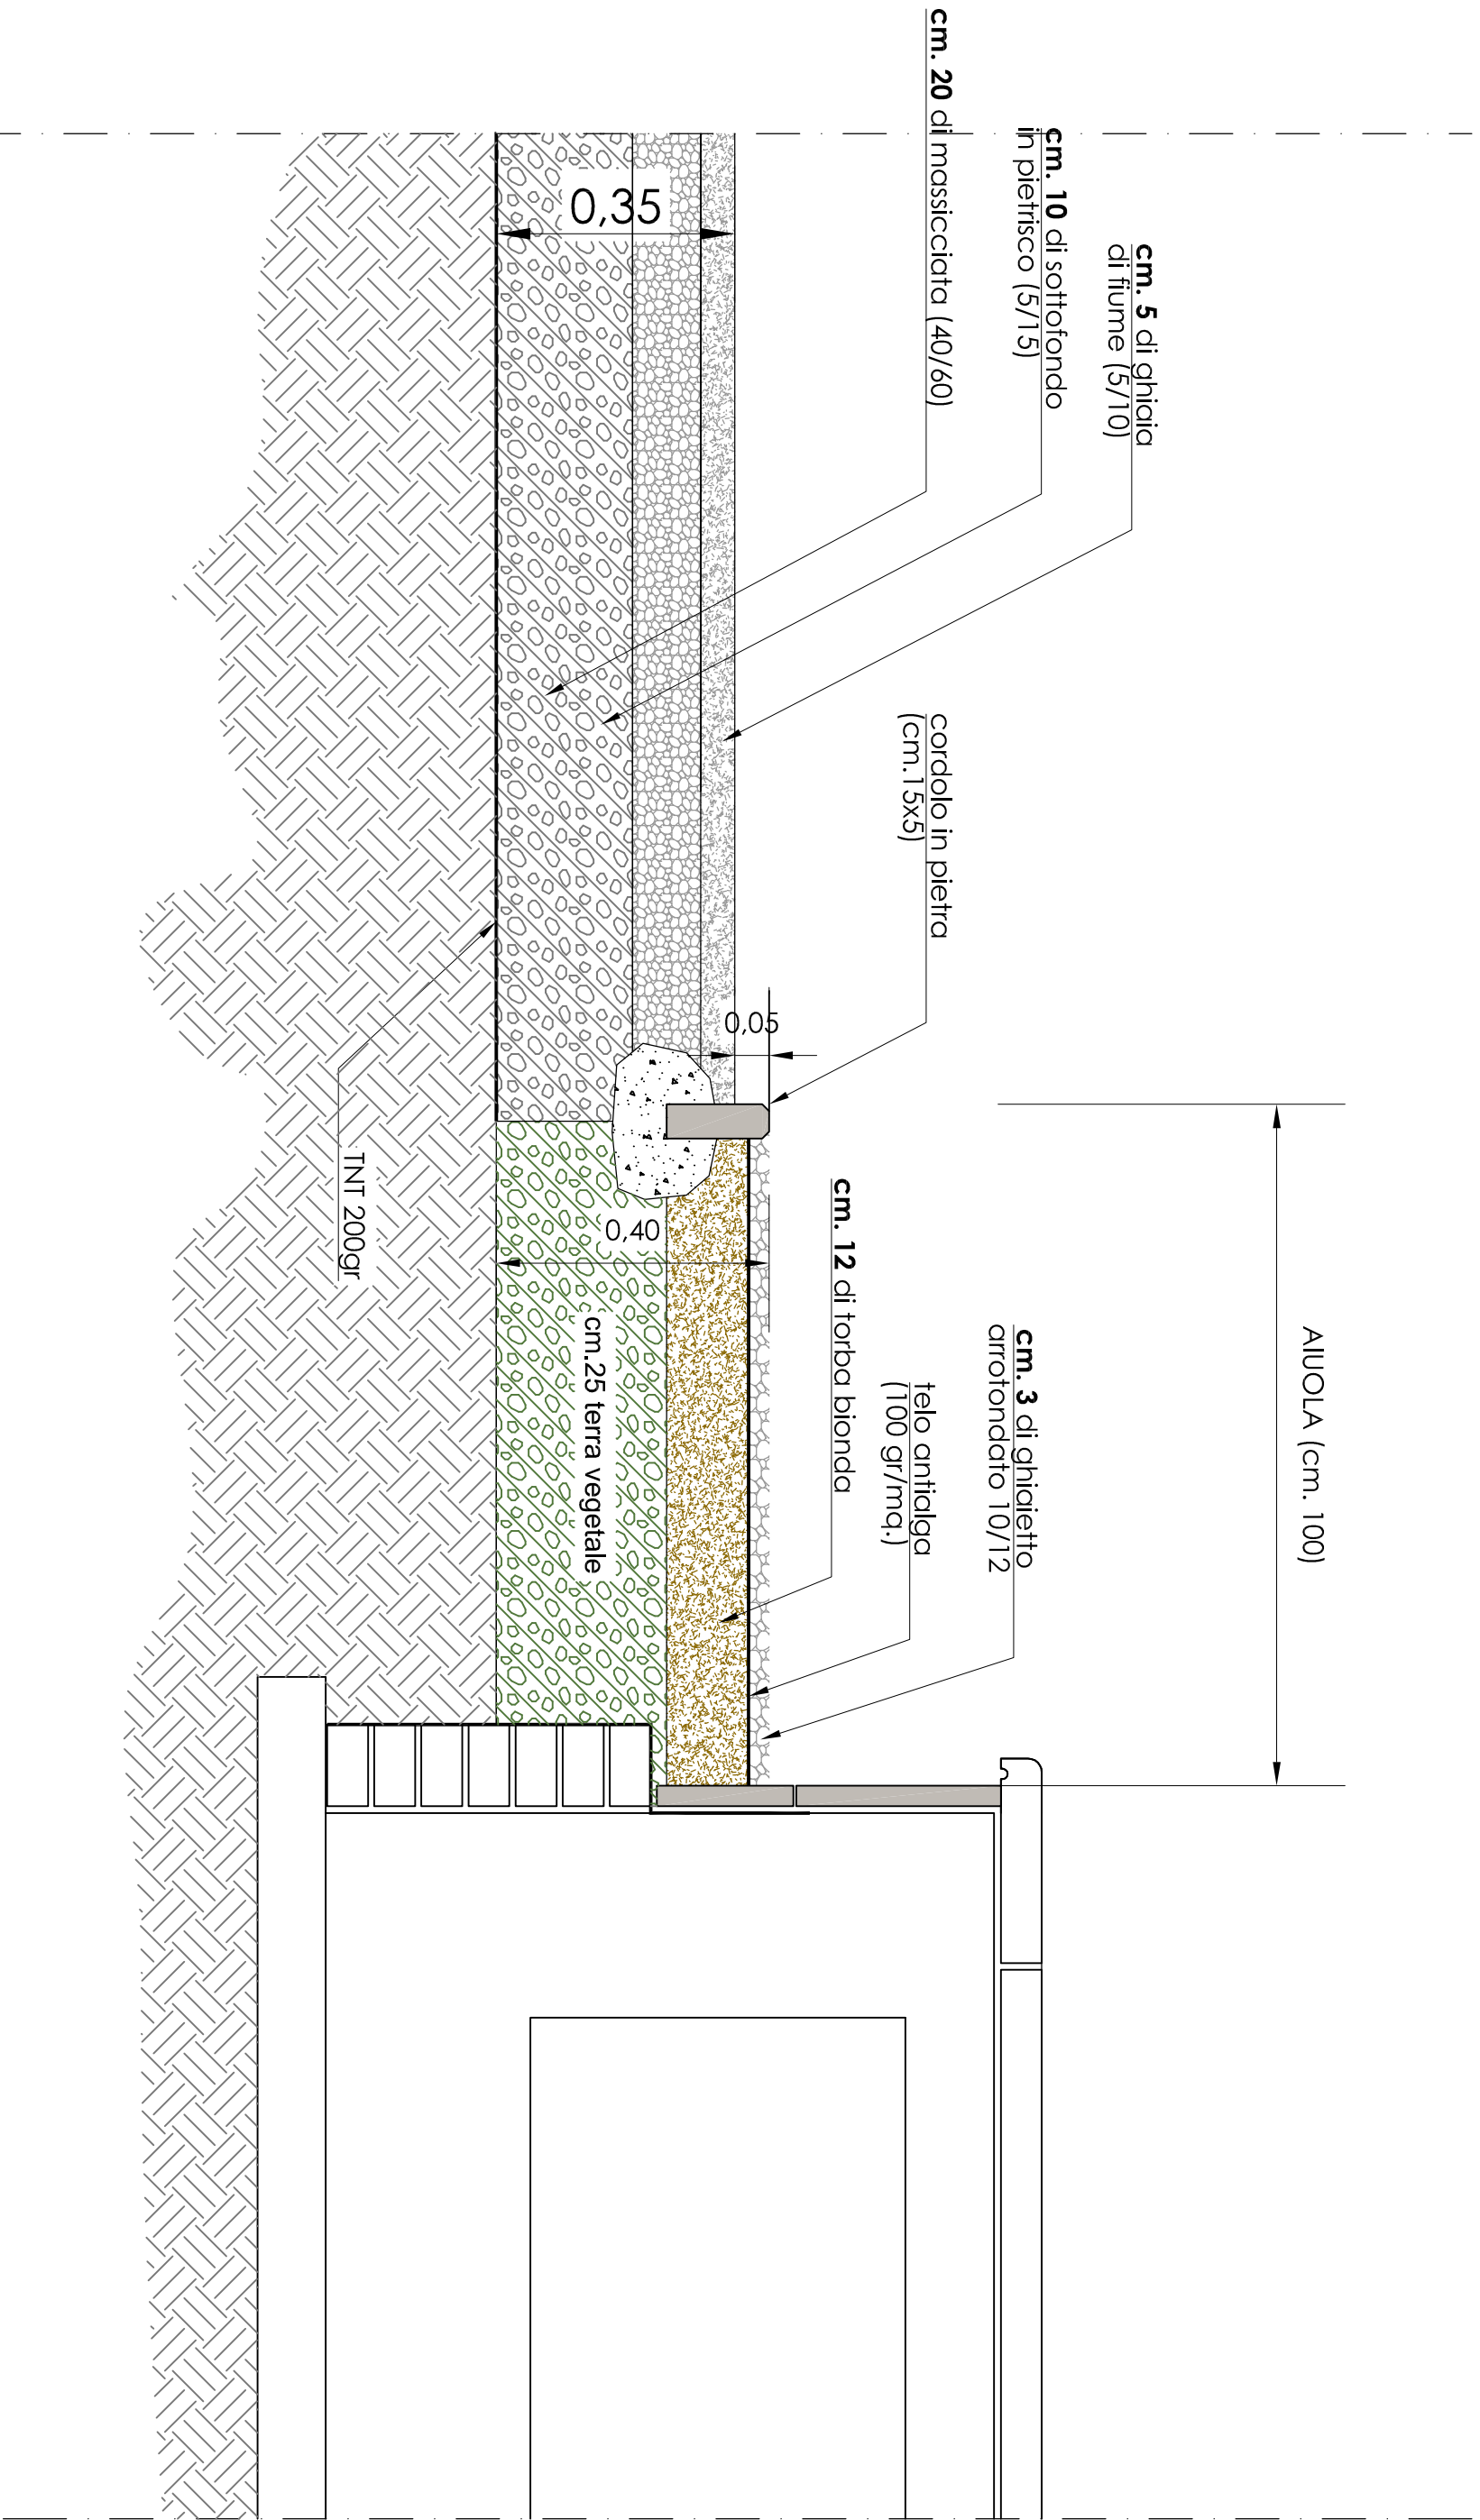

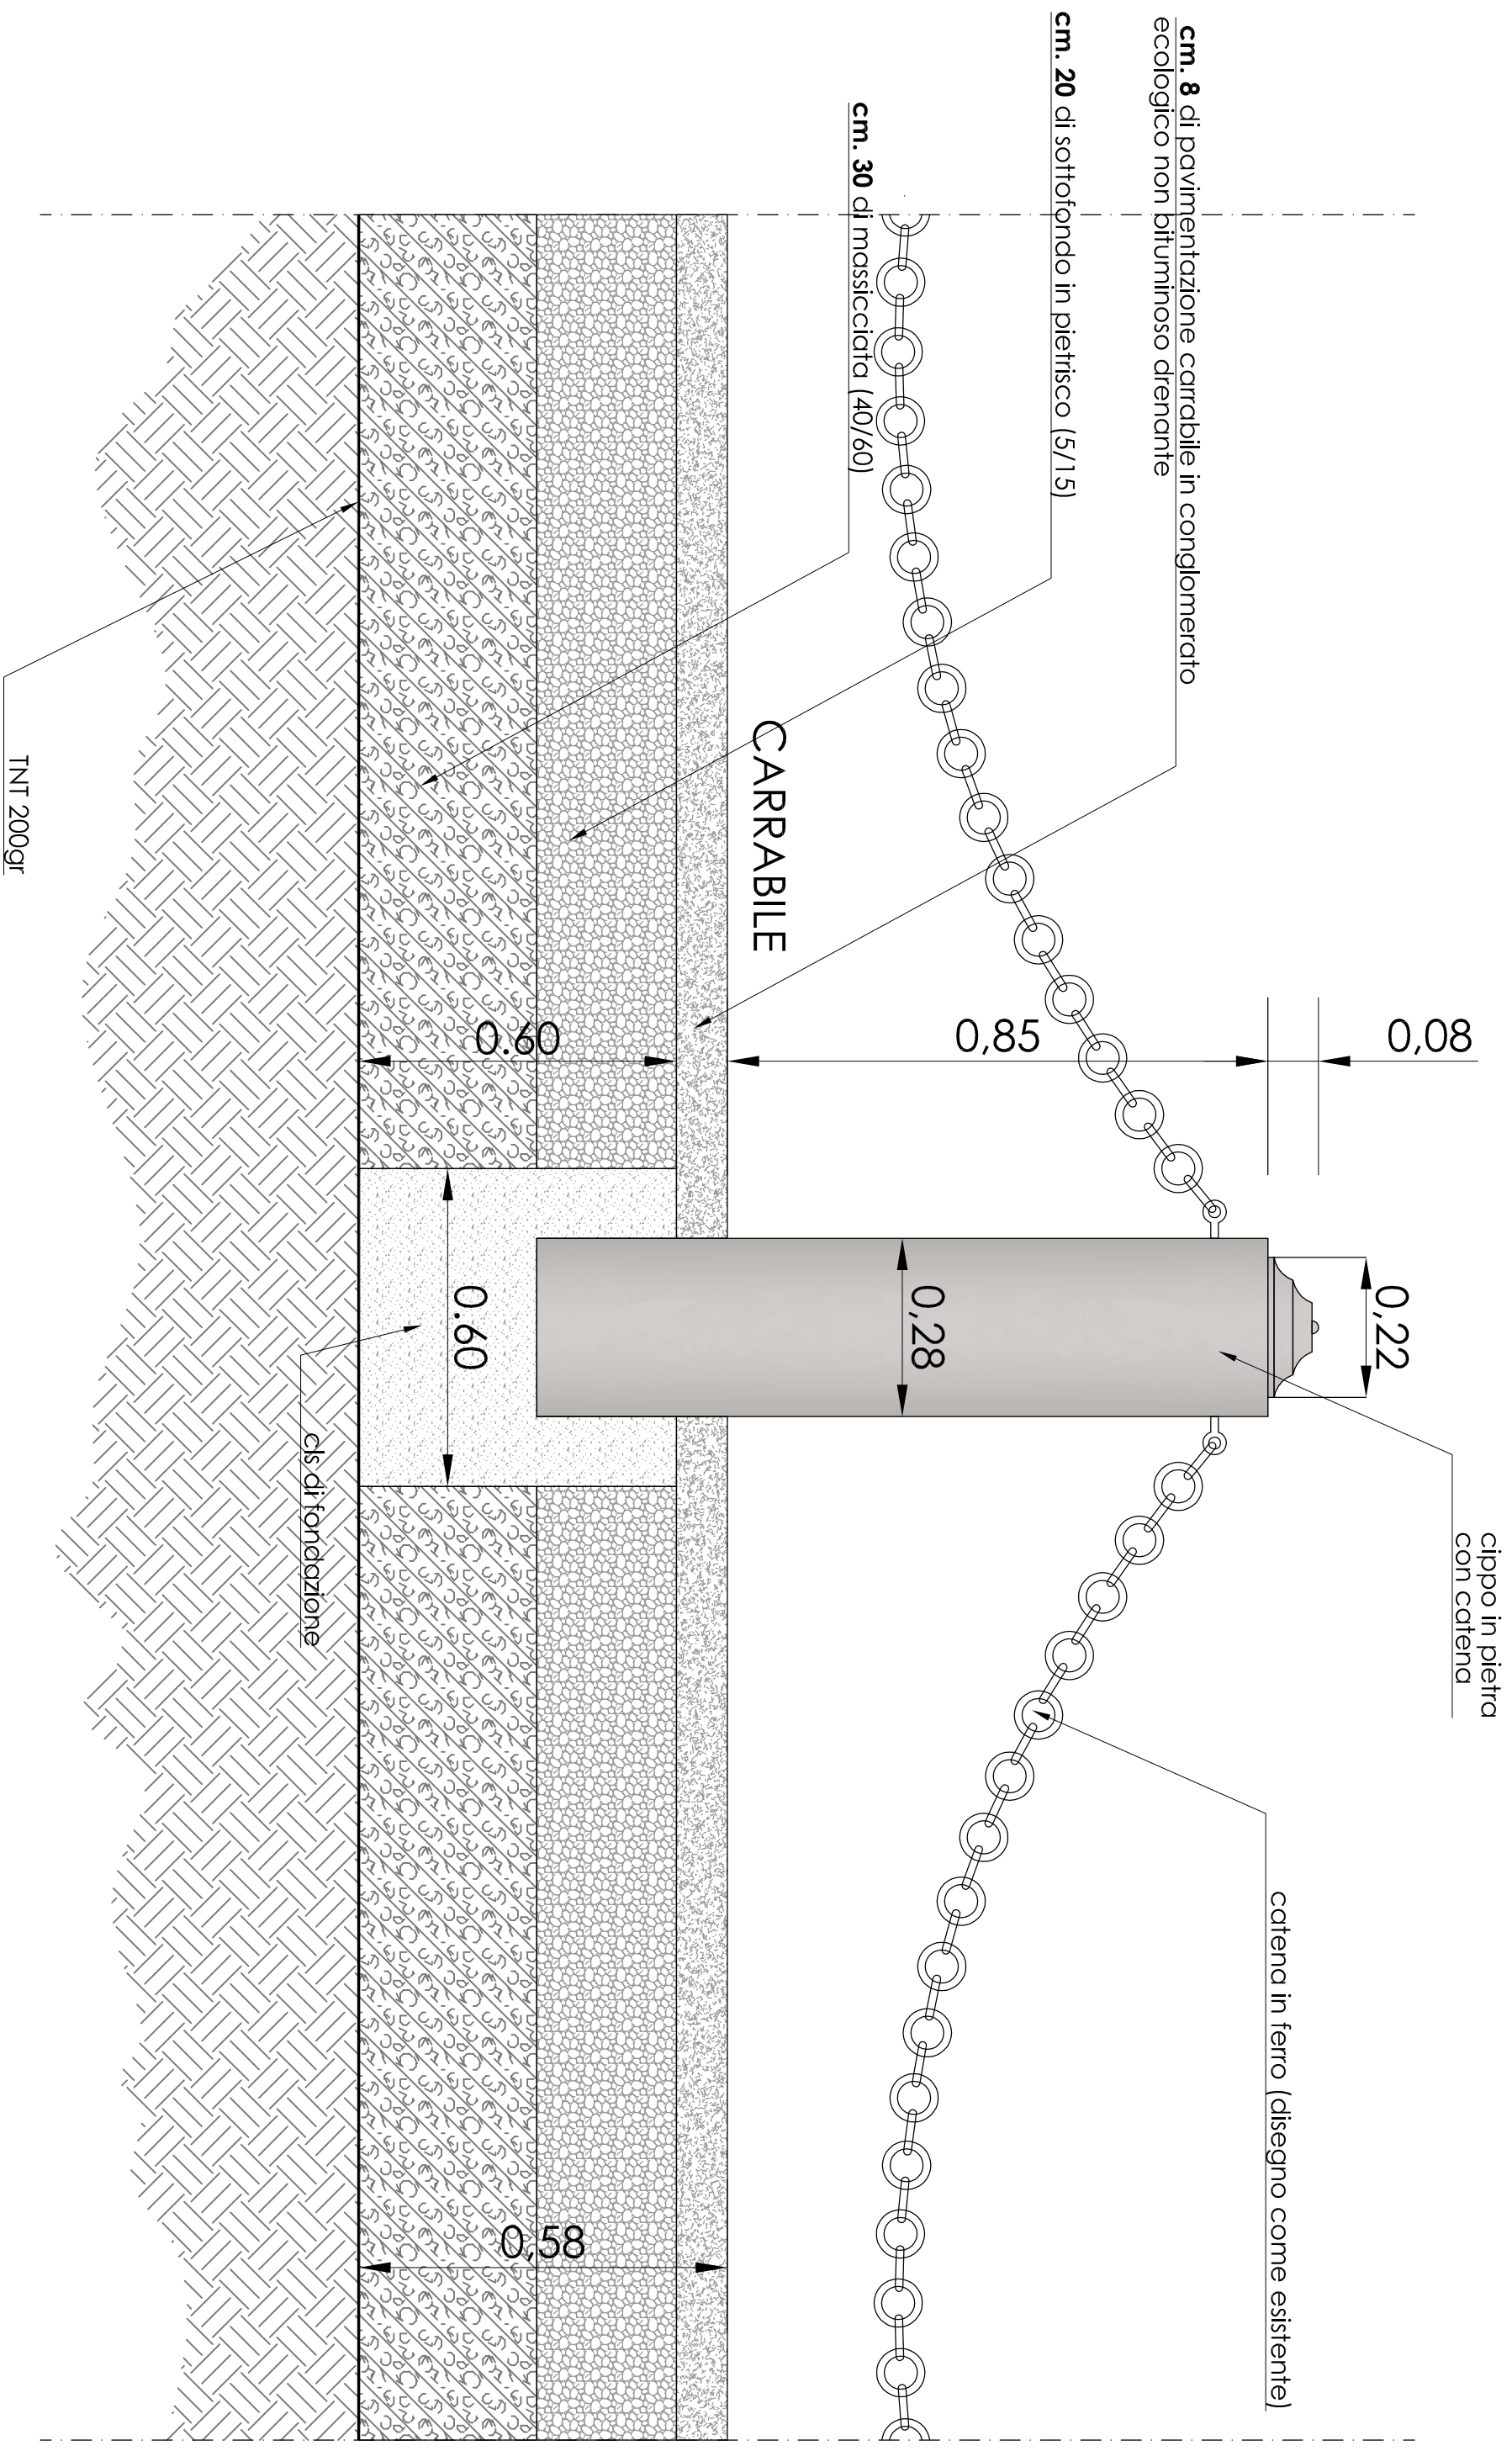

Part. **P6** (scala 1/10)
Cippo in pietra

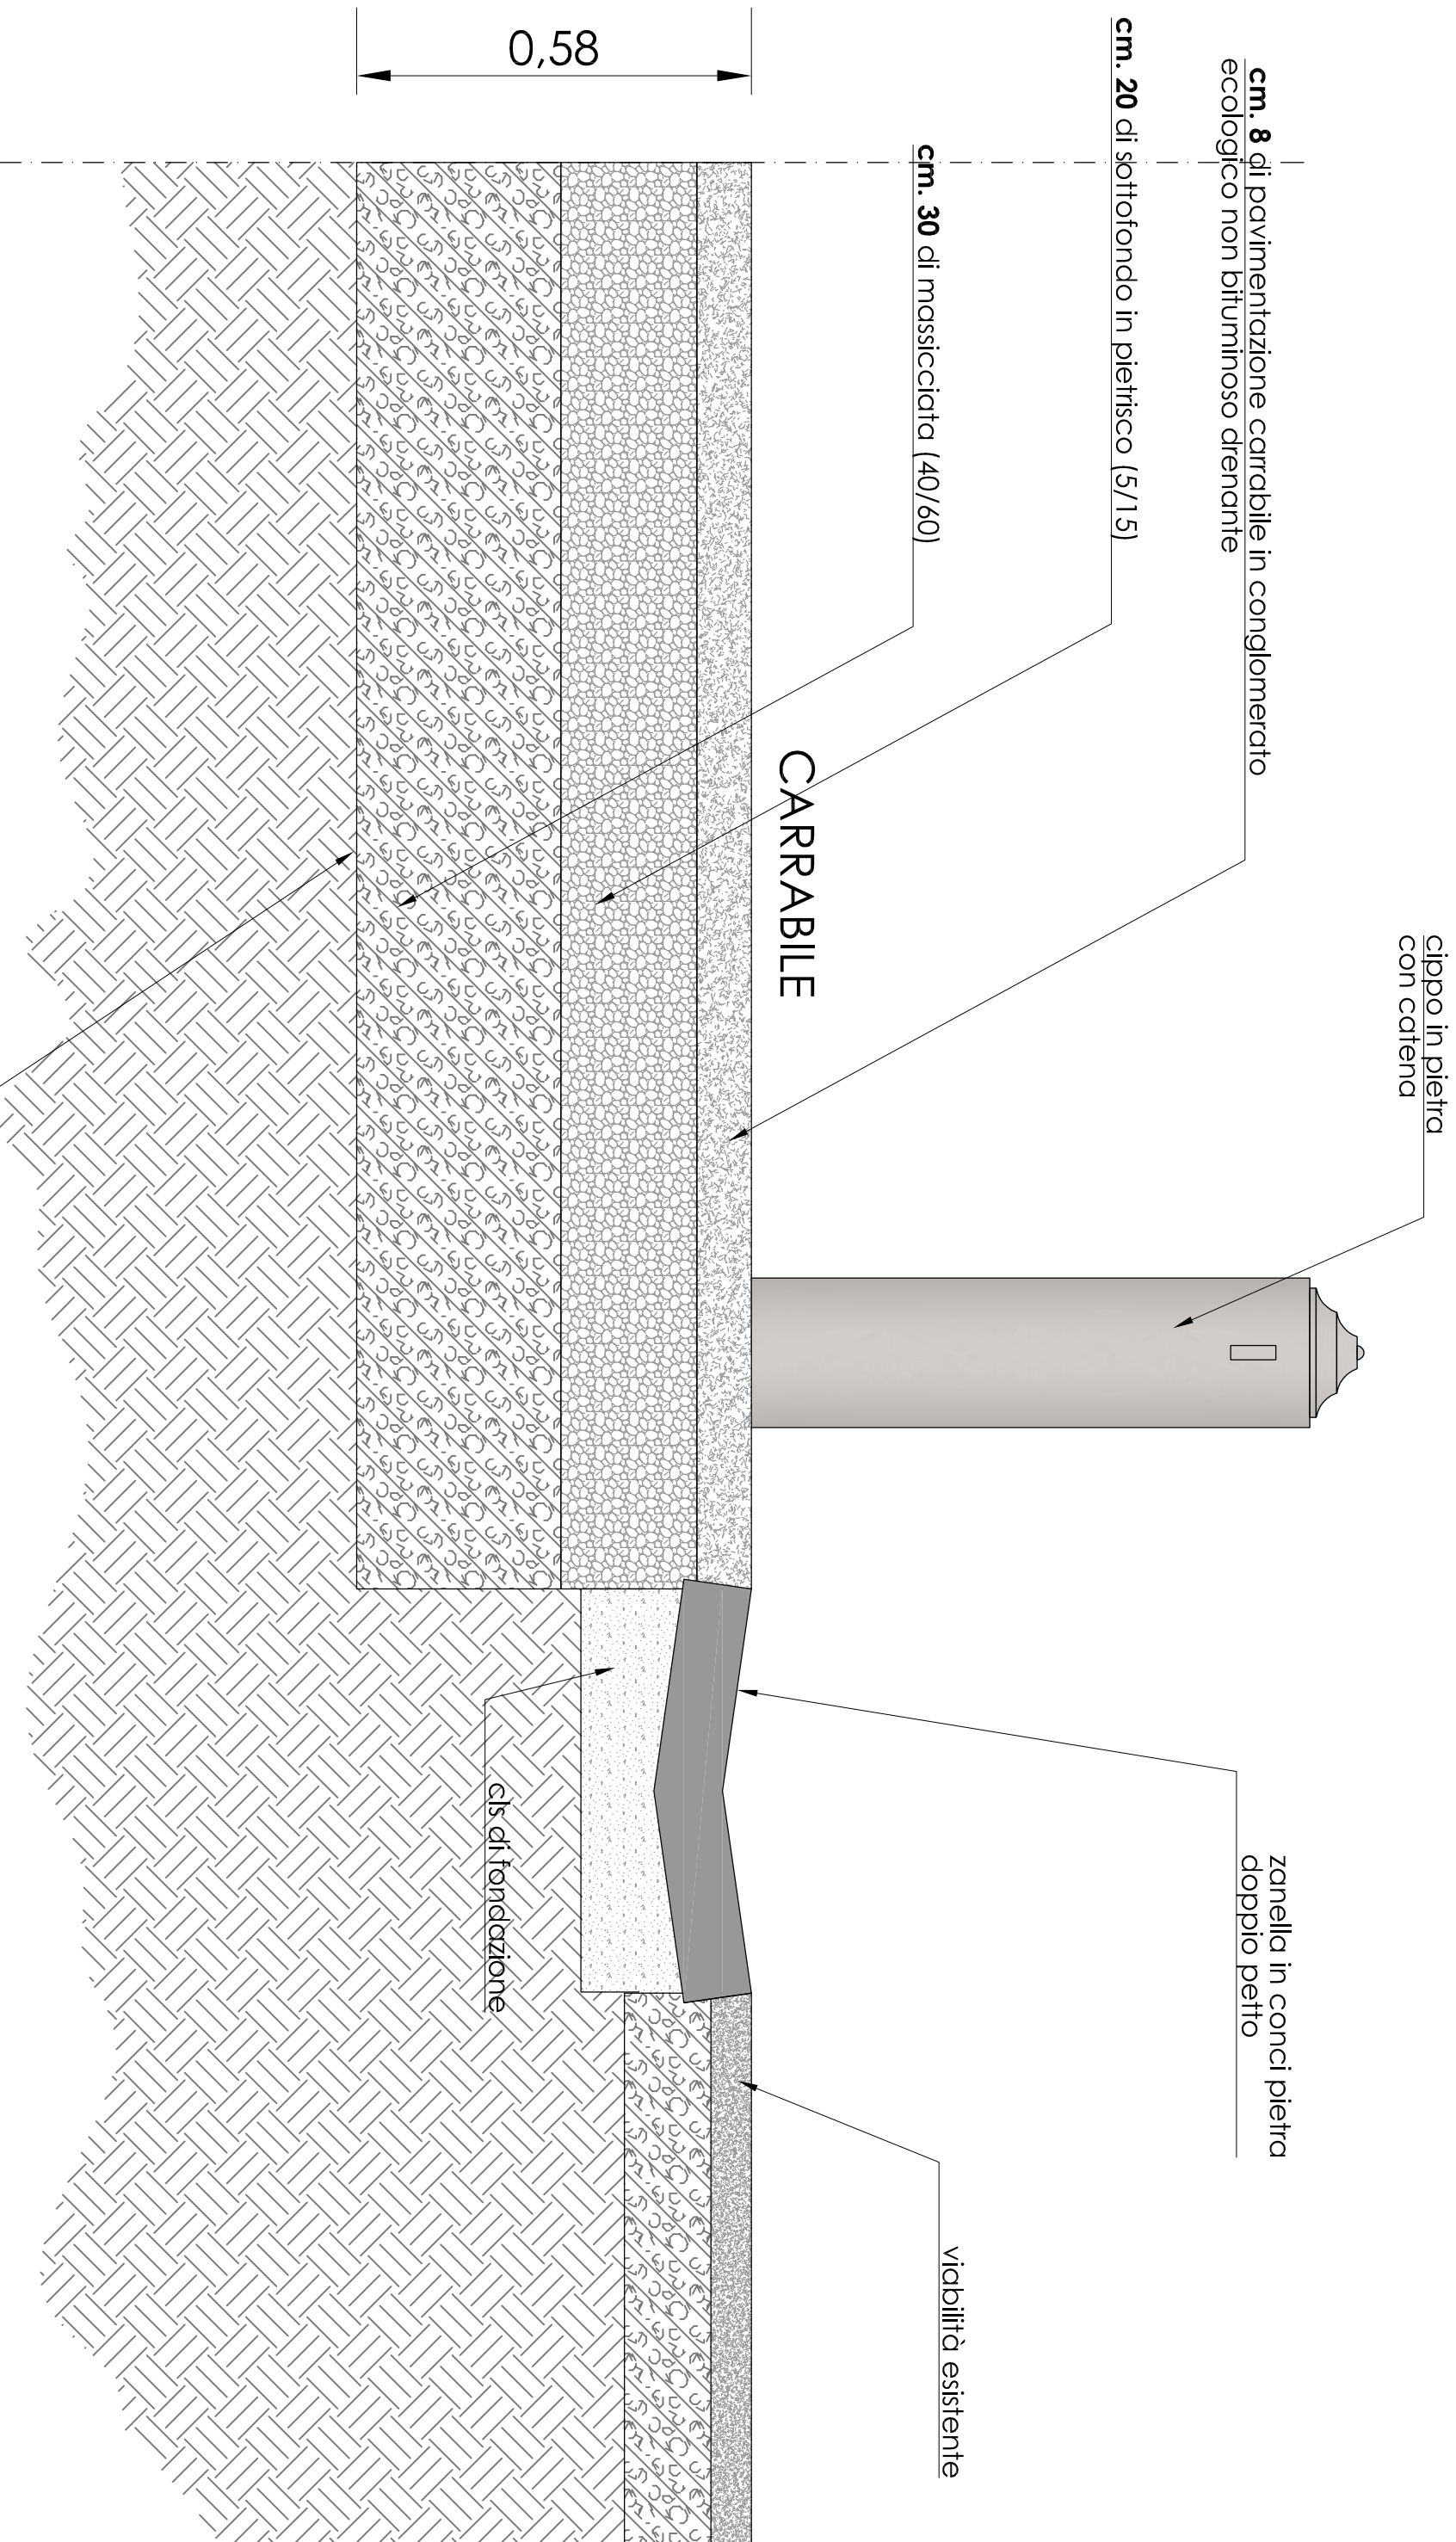

cm. 8 di pavimentazione carrabile in conglomerato ecologico non bituminoso drenante

cm. 20 di sottofondo in pietrisco (5/15)

cm. 30 di massiccata (40/60)

CARRABILE

cippo in pietra
con catena


zanella in conci pietra
doppio petto


visibilità esistente


cls di fondazione

TNT 200gr

0,58

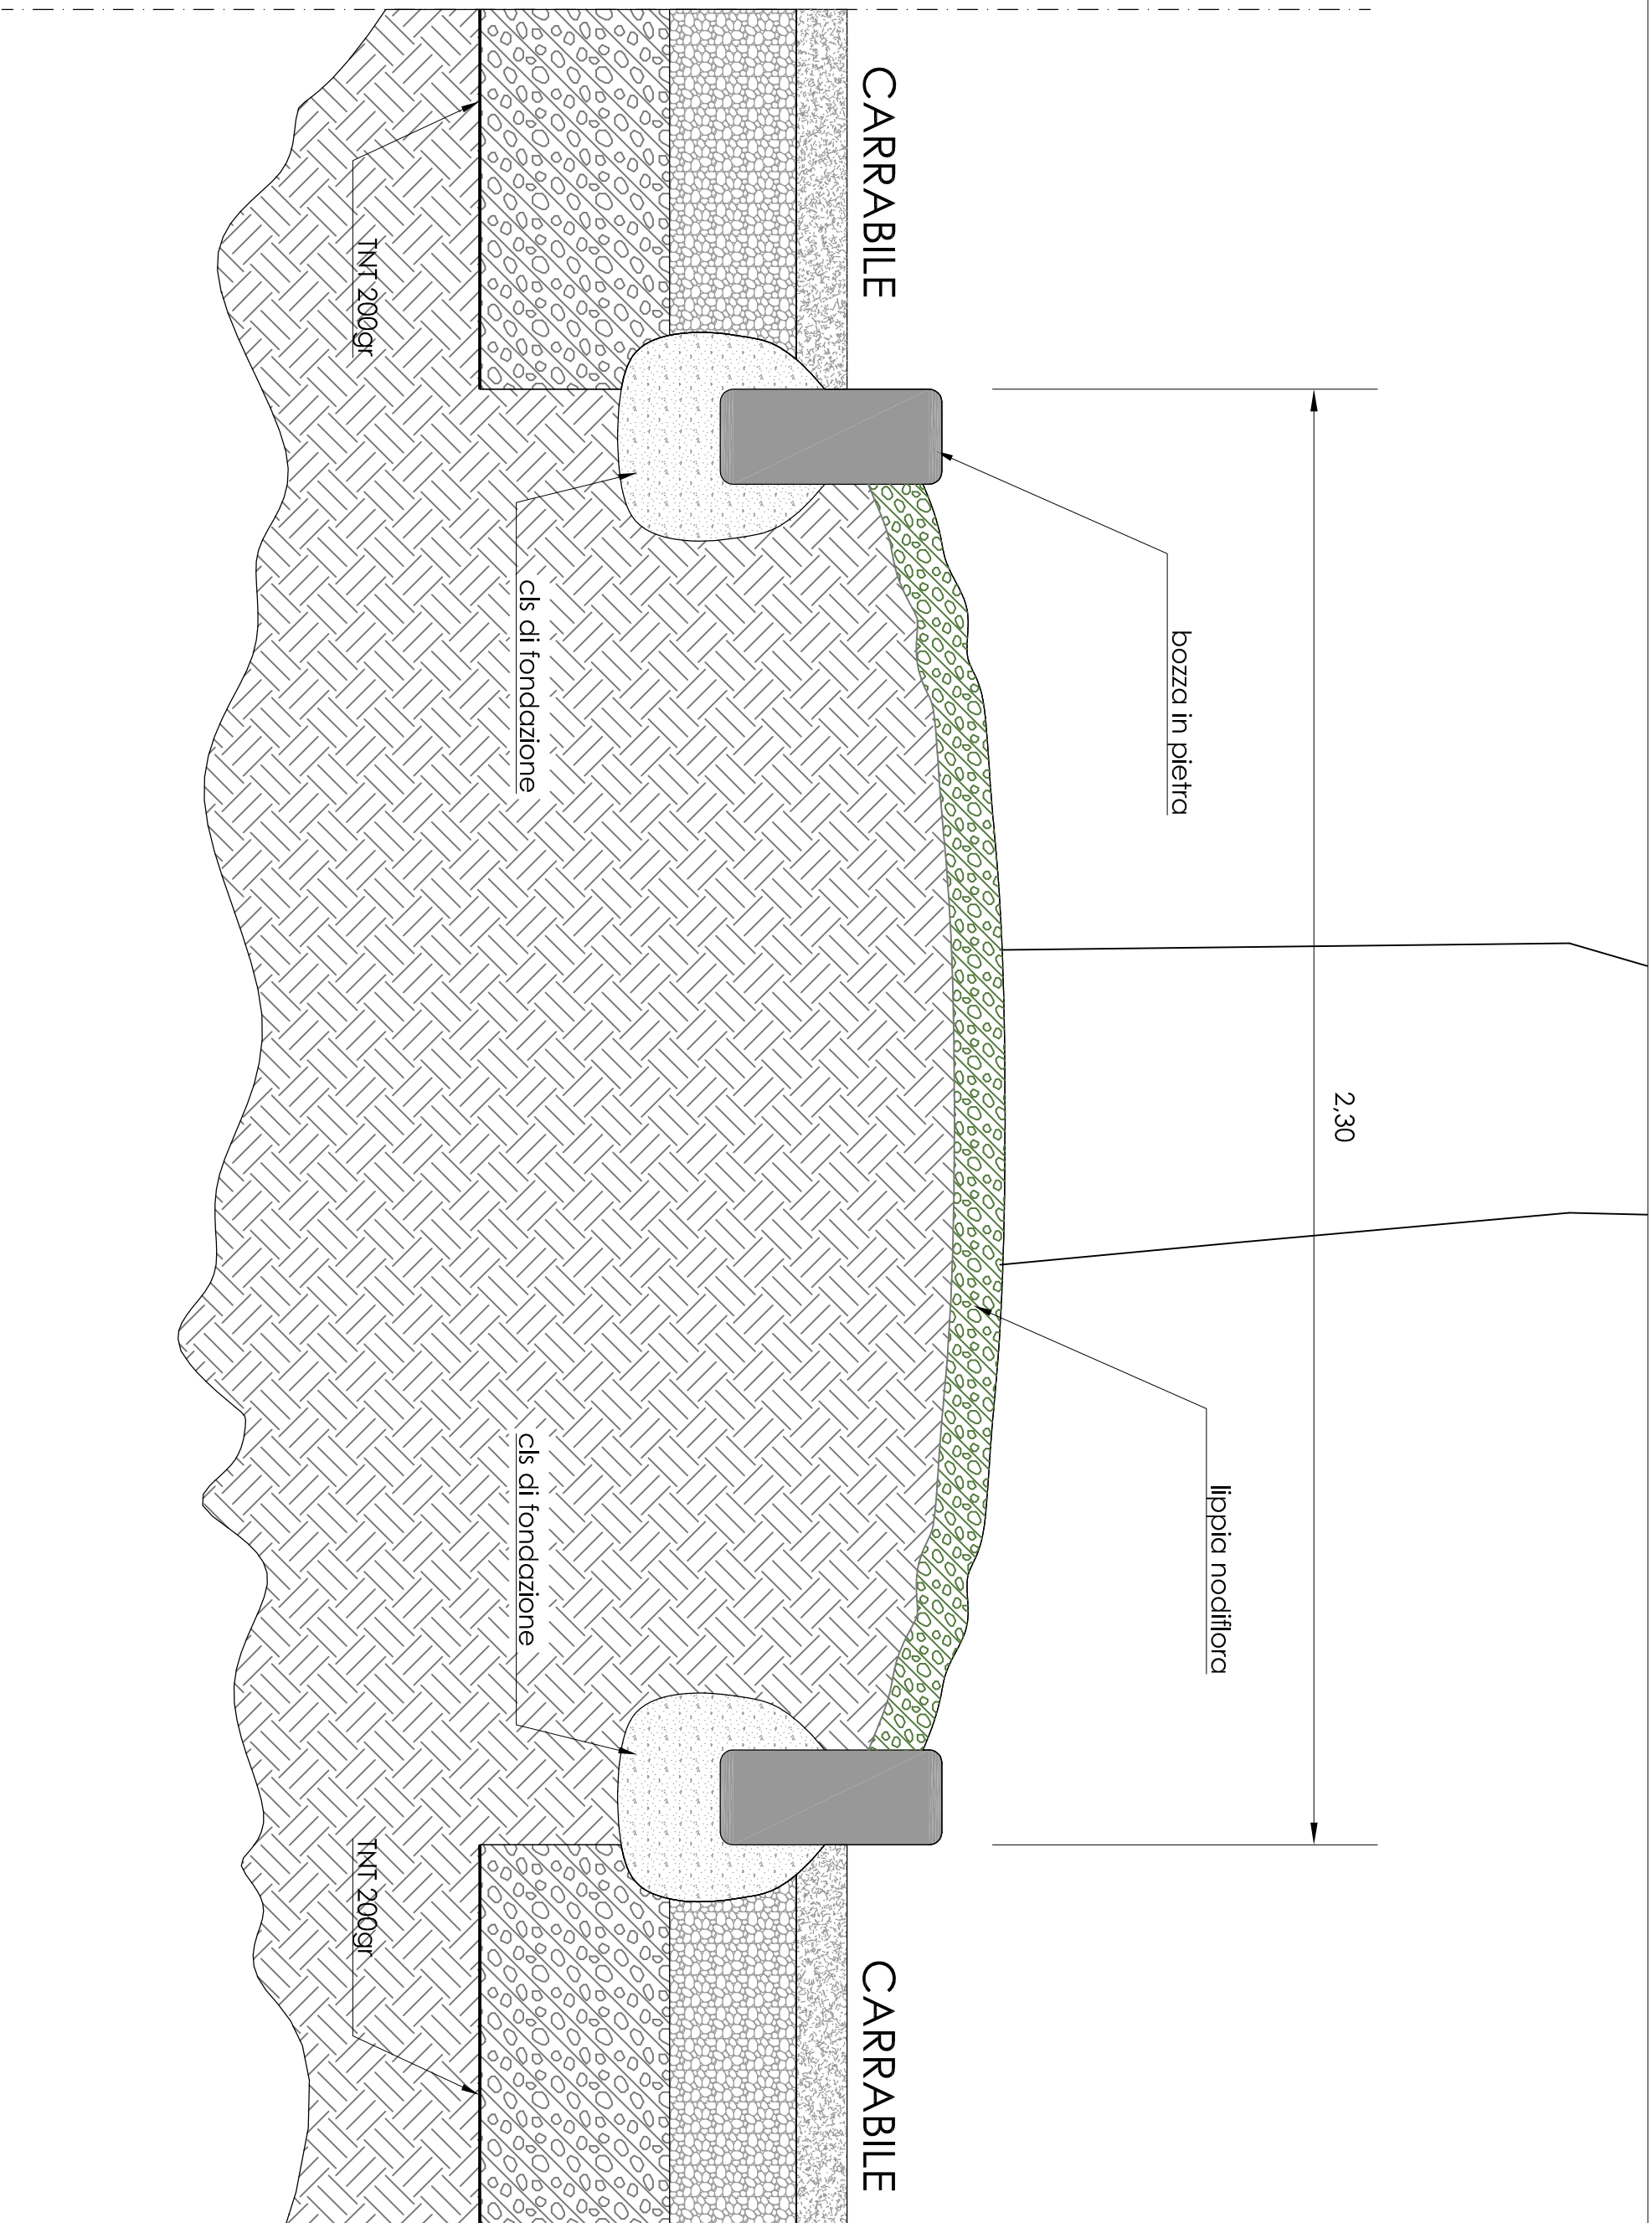

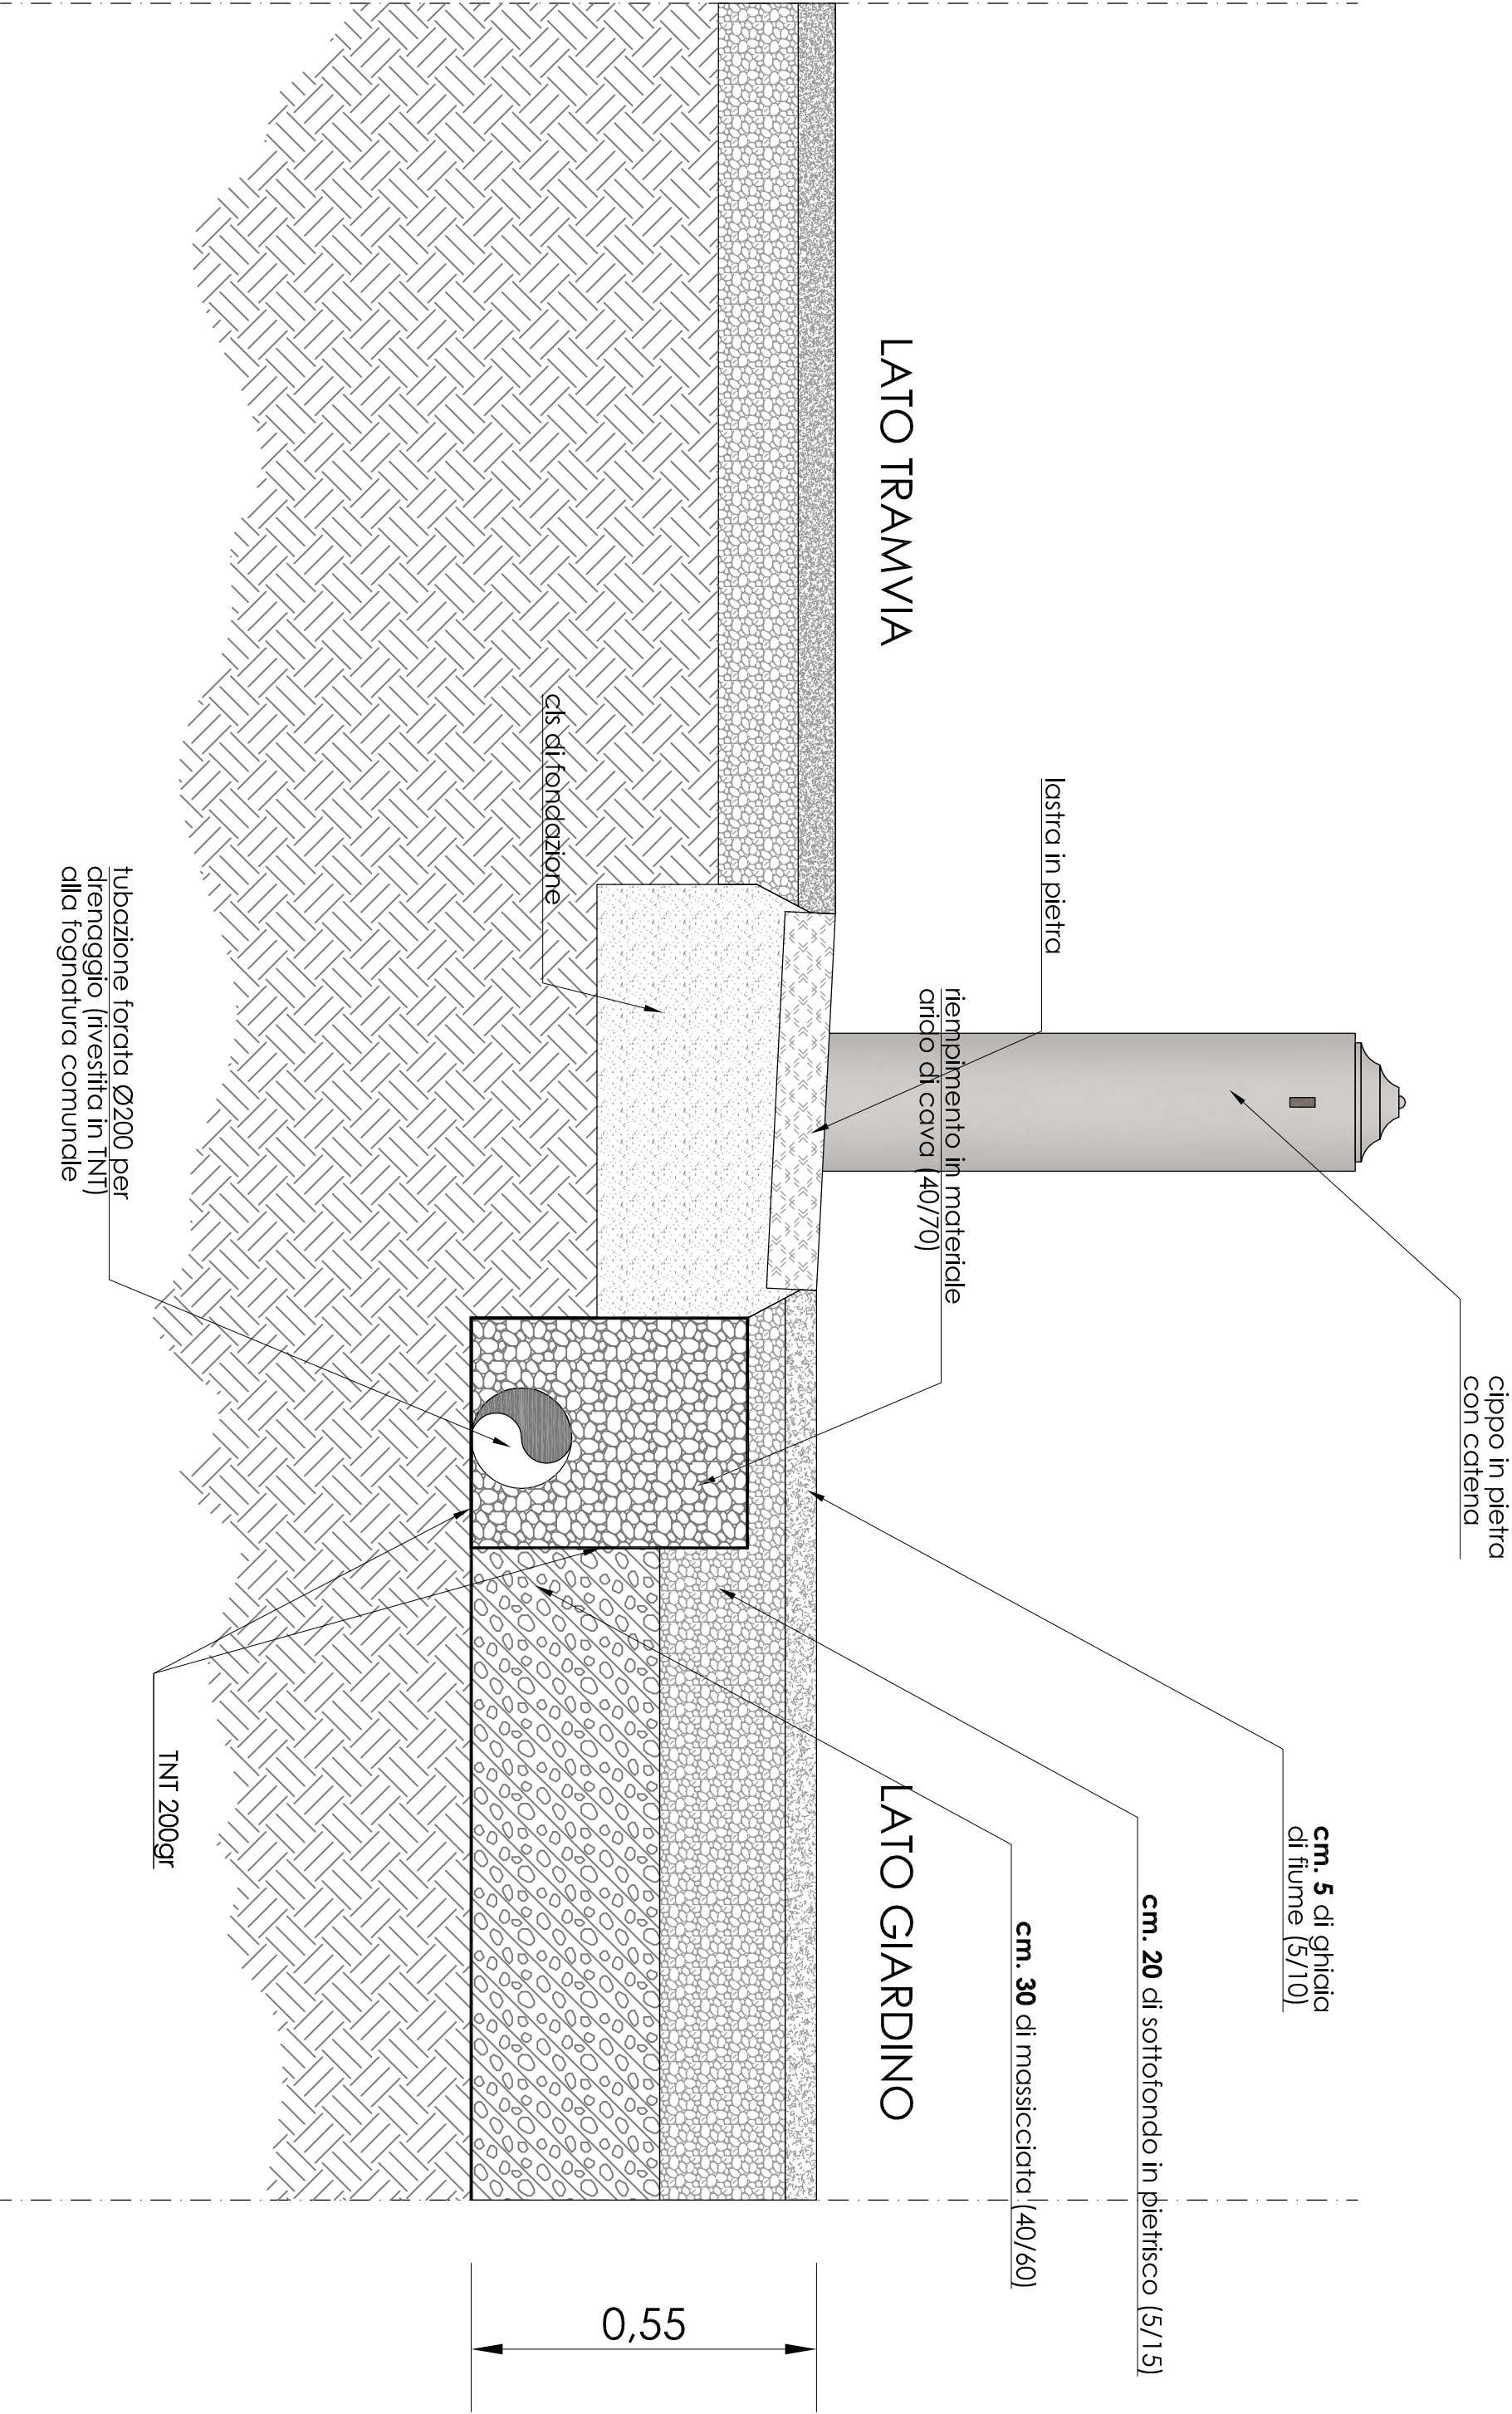

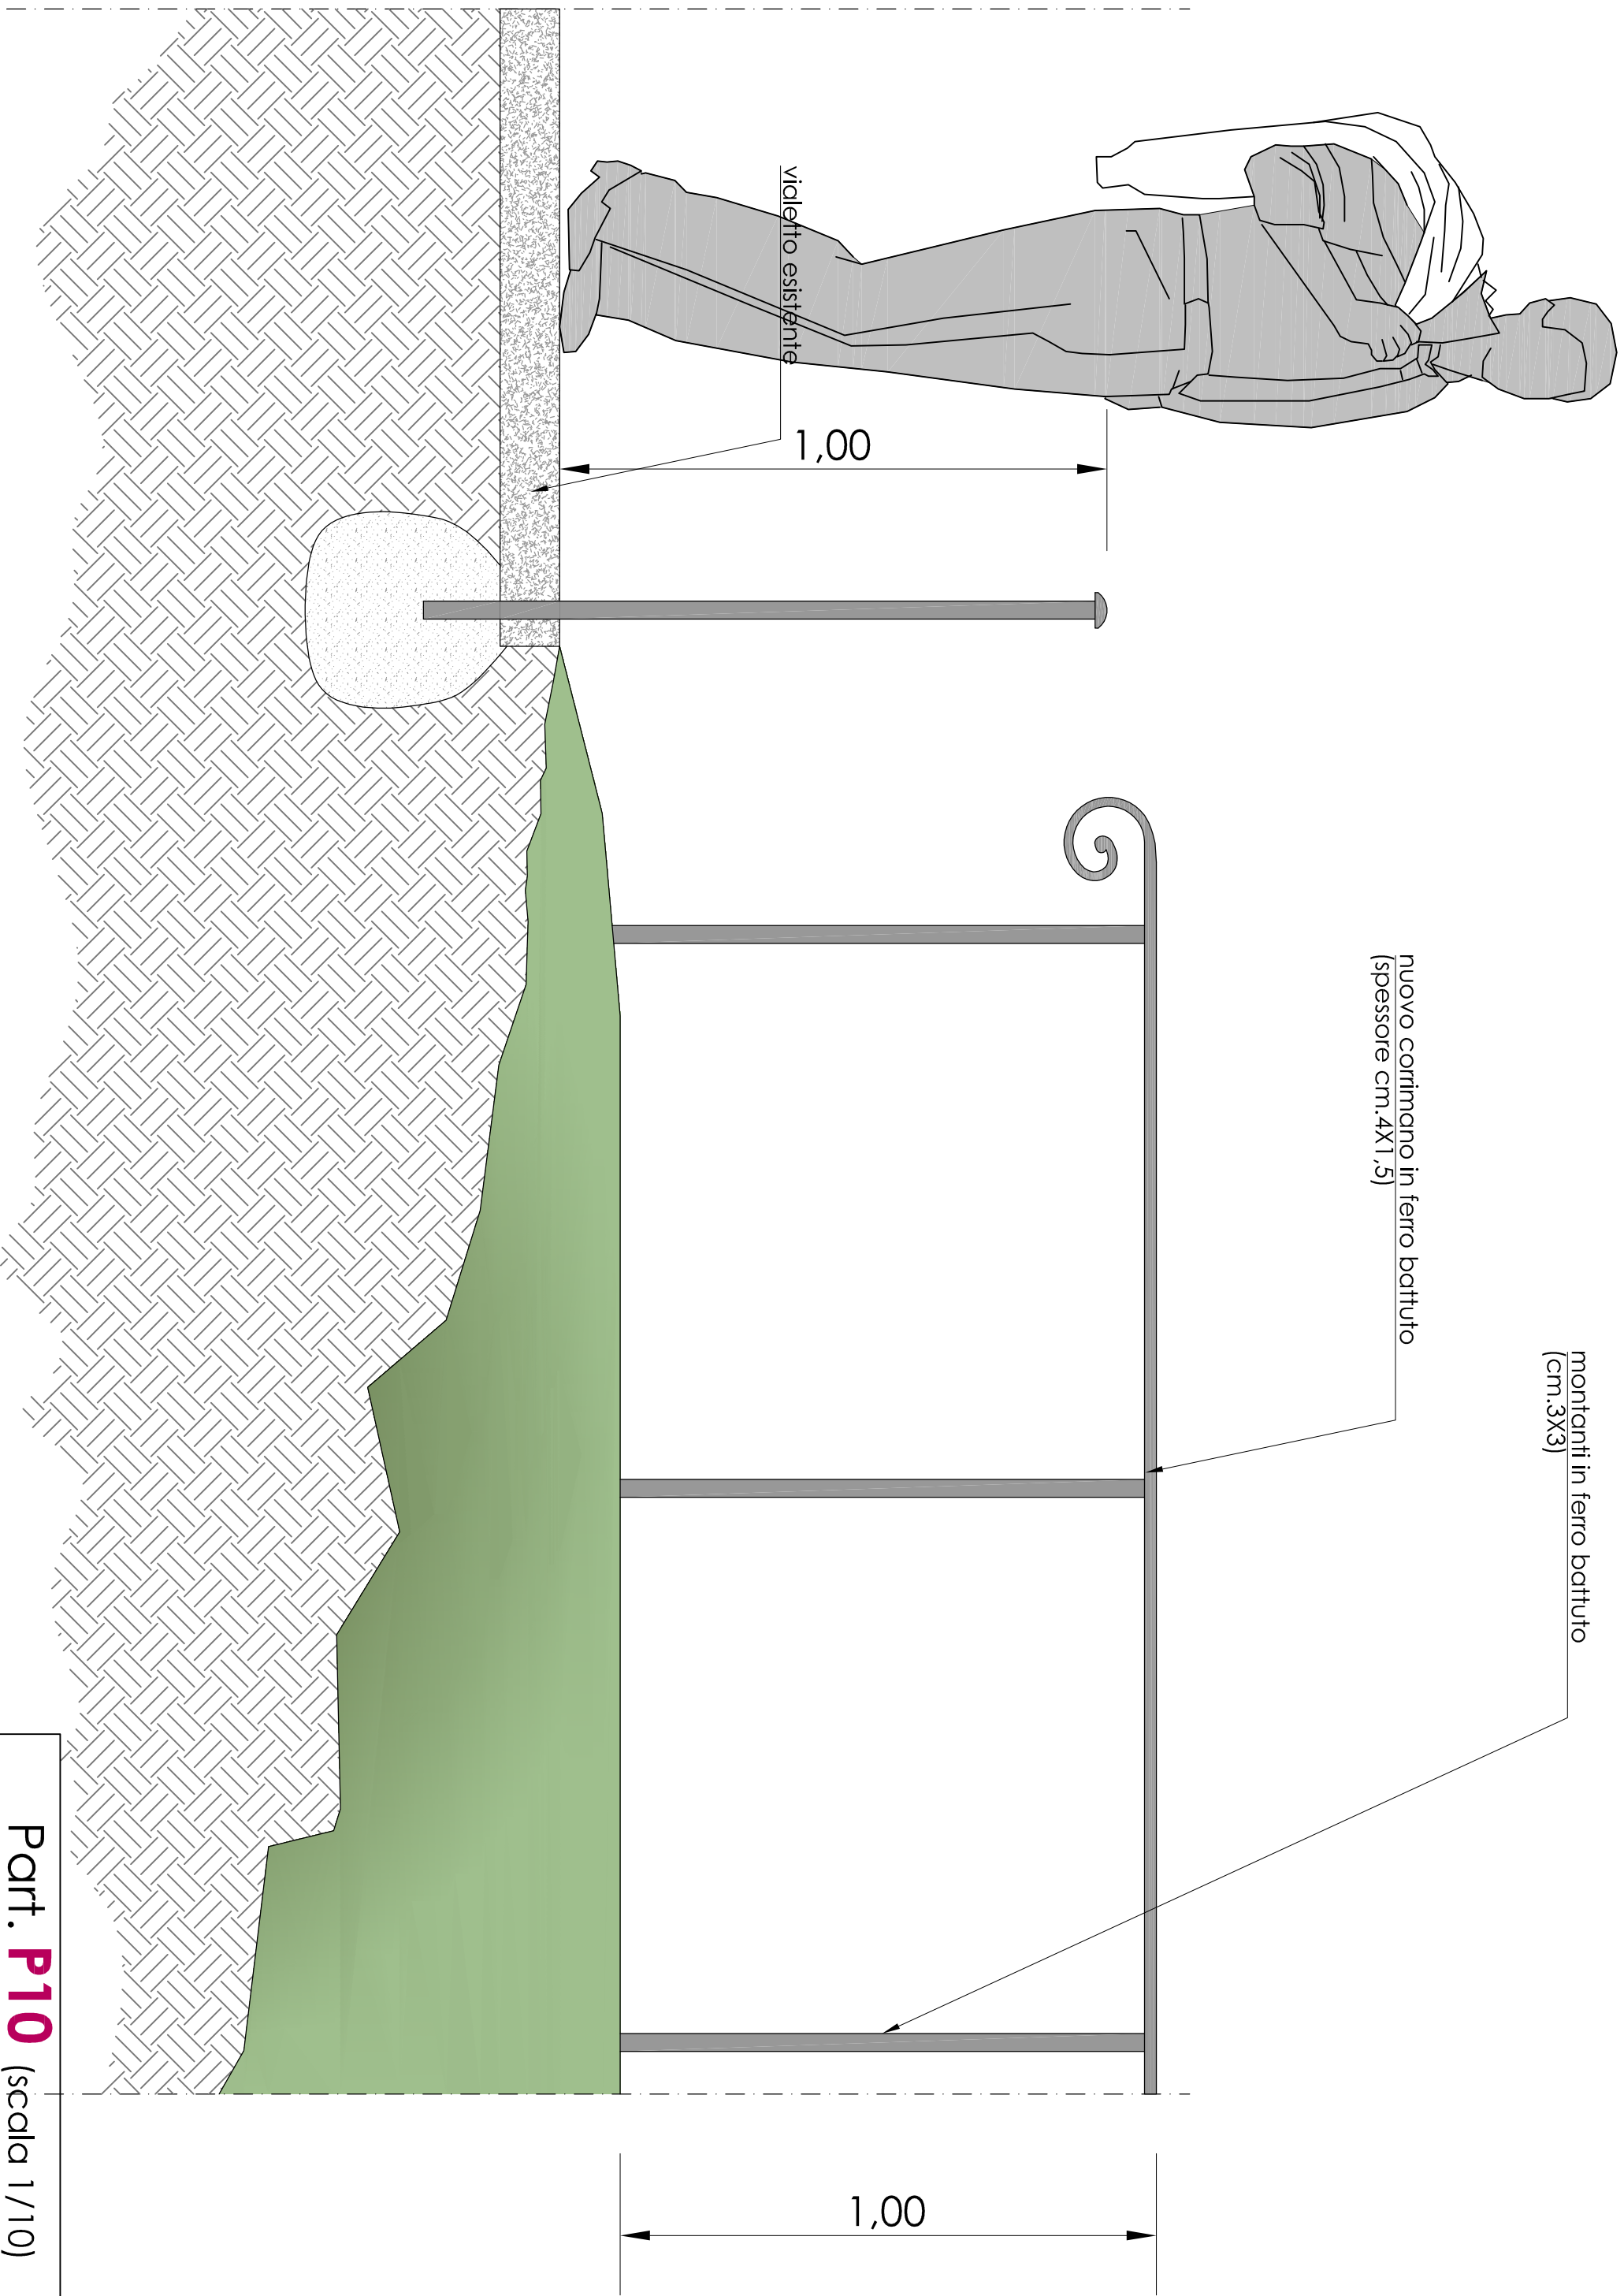

Part. **P10** (scala 1/10)

Corrimano zona grotta