


LEGENDA

PRESCRIZIONI:

Il presente layout di cantiere fornisce delle indicazioni di massima dell'organizzazione del cantiere. I dettagli relativi all'effettiva dislocazione dei locali, aree e ricovero mezzi dovrà essere individuato dalla Ditta Esecutrice così come indicato dall'art.95 del D.Lgs.81/ 08.

La segnaletica orizzontale e verticale dovranno essere conformi a quanto disposto dal DM luglio 2002.

Si ipotizza che le aree di deposito materiali e di lavorazione verranno ritrovate all'interno dell'area di intervento in modo da ottimizzare gli spazi.

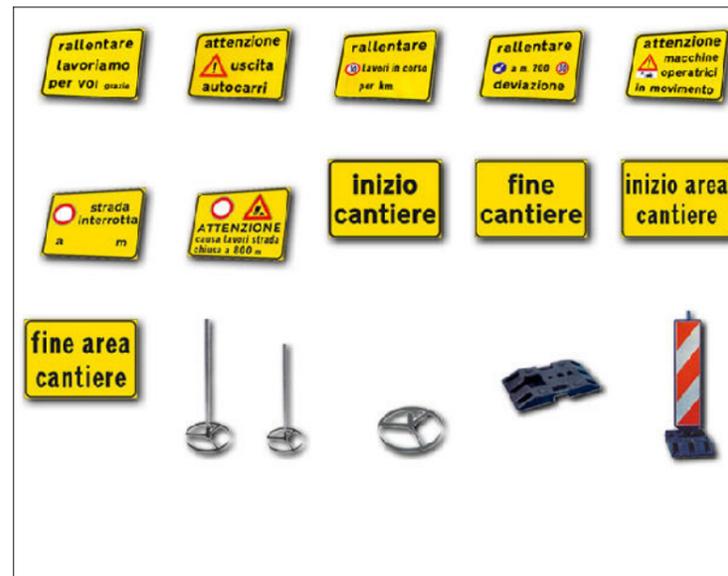

--- Recinzione cantiere

Area lavorazioni



COMUNE DI LIVORNO

Progettazione Tecnica, Infrastrutture per la Mobilità, Segnaletica

OGGETTO:

Progetto Esecutivo realizzazione pista ciclabile Via Galilei

STATO DI PROGETTO:
Progetto Esecutivo

SCALA:
1:200

ELABORATO GRAFICO:
Planimetria intervento
Layout cantiere.

\\cedos2\Dat\Mob\Urb\Ufficio Progettazione Tecnica per le Infrastrutture Mobilità, Segnaletica\PROGETTI\2018_08_23 Progetto Modi_collegato ambientale_Prog.Pista Galilei_Def_CV_1

Progettista:

Direttore dei Lavori:

DATA:
Novembre 2018

TAV: Unica



Area lavorazioni

Deposito materiali