






Tratto A - Scala 1 a 200

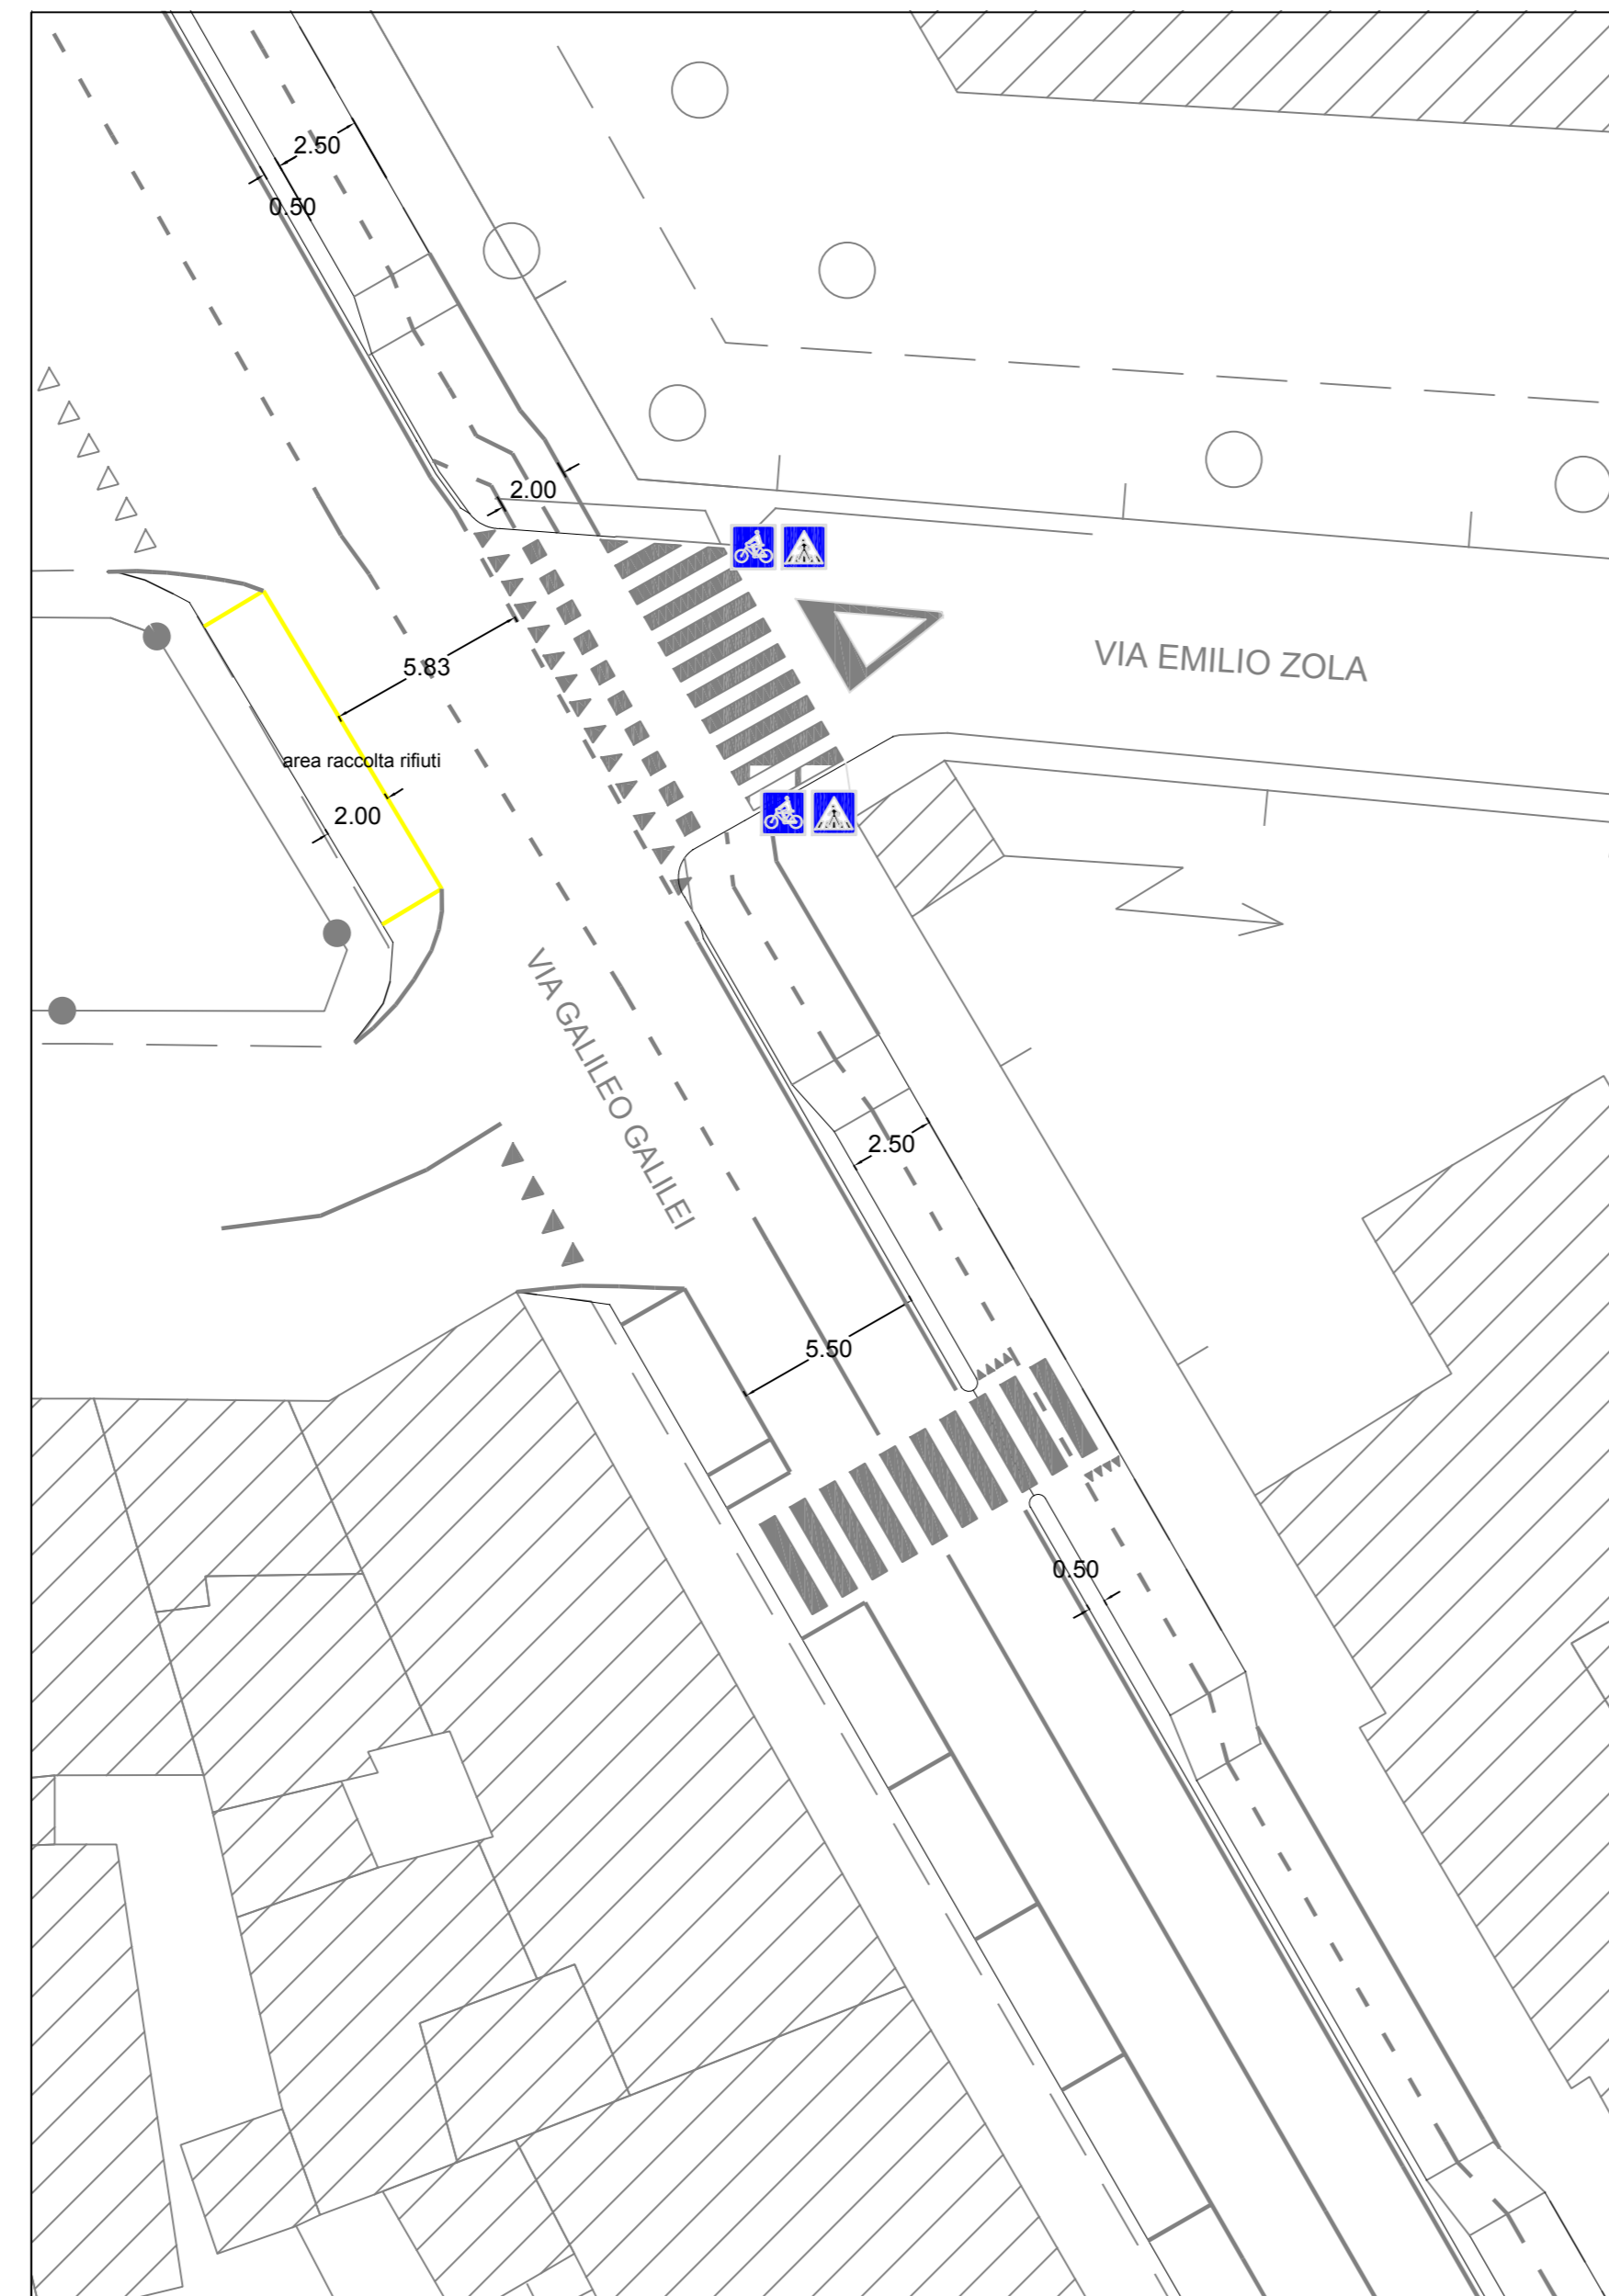


Tratto B - Scala 1 a 200

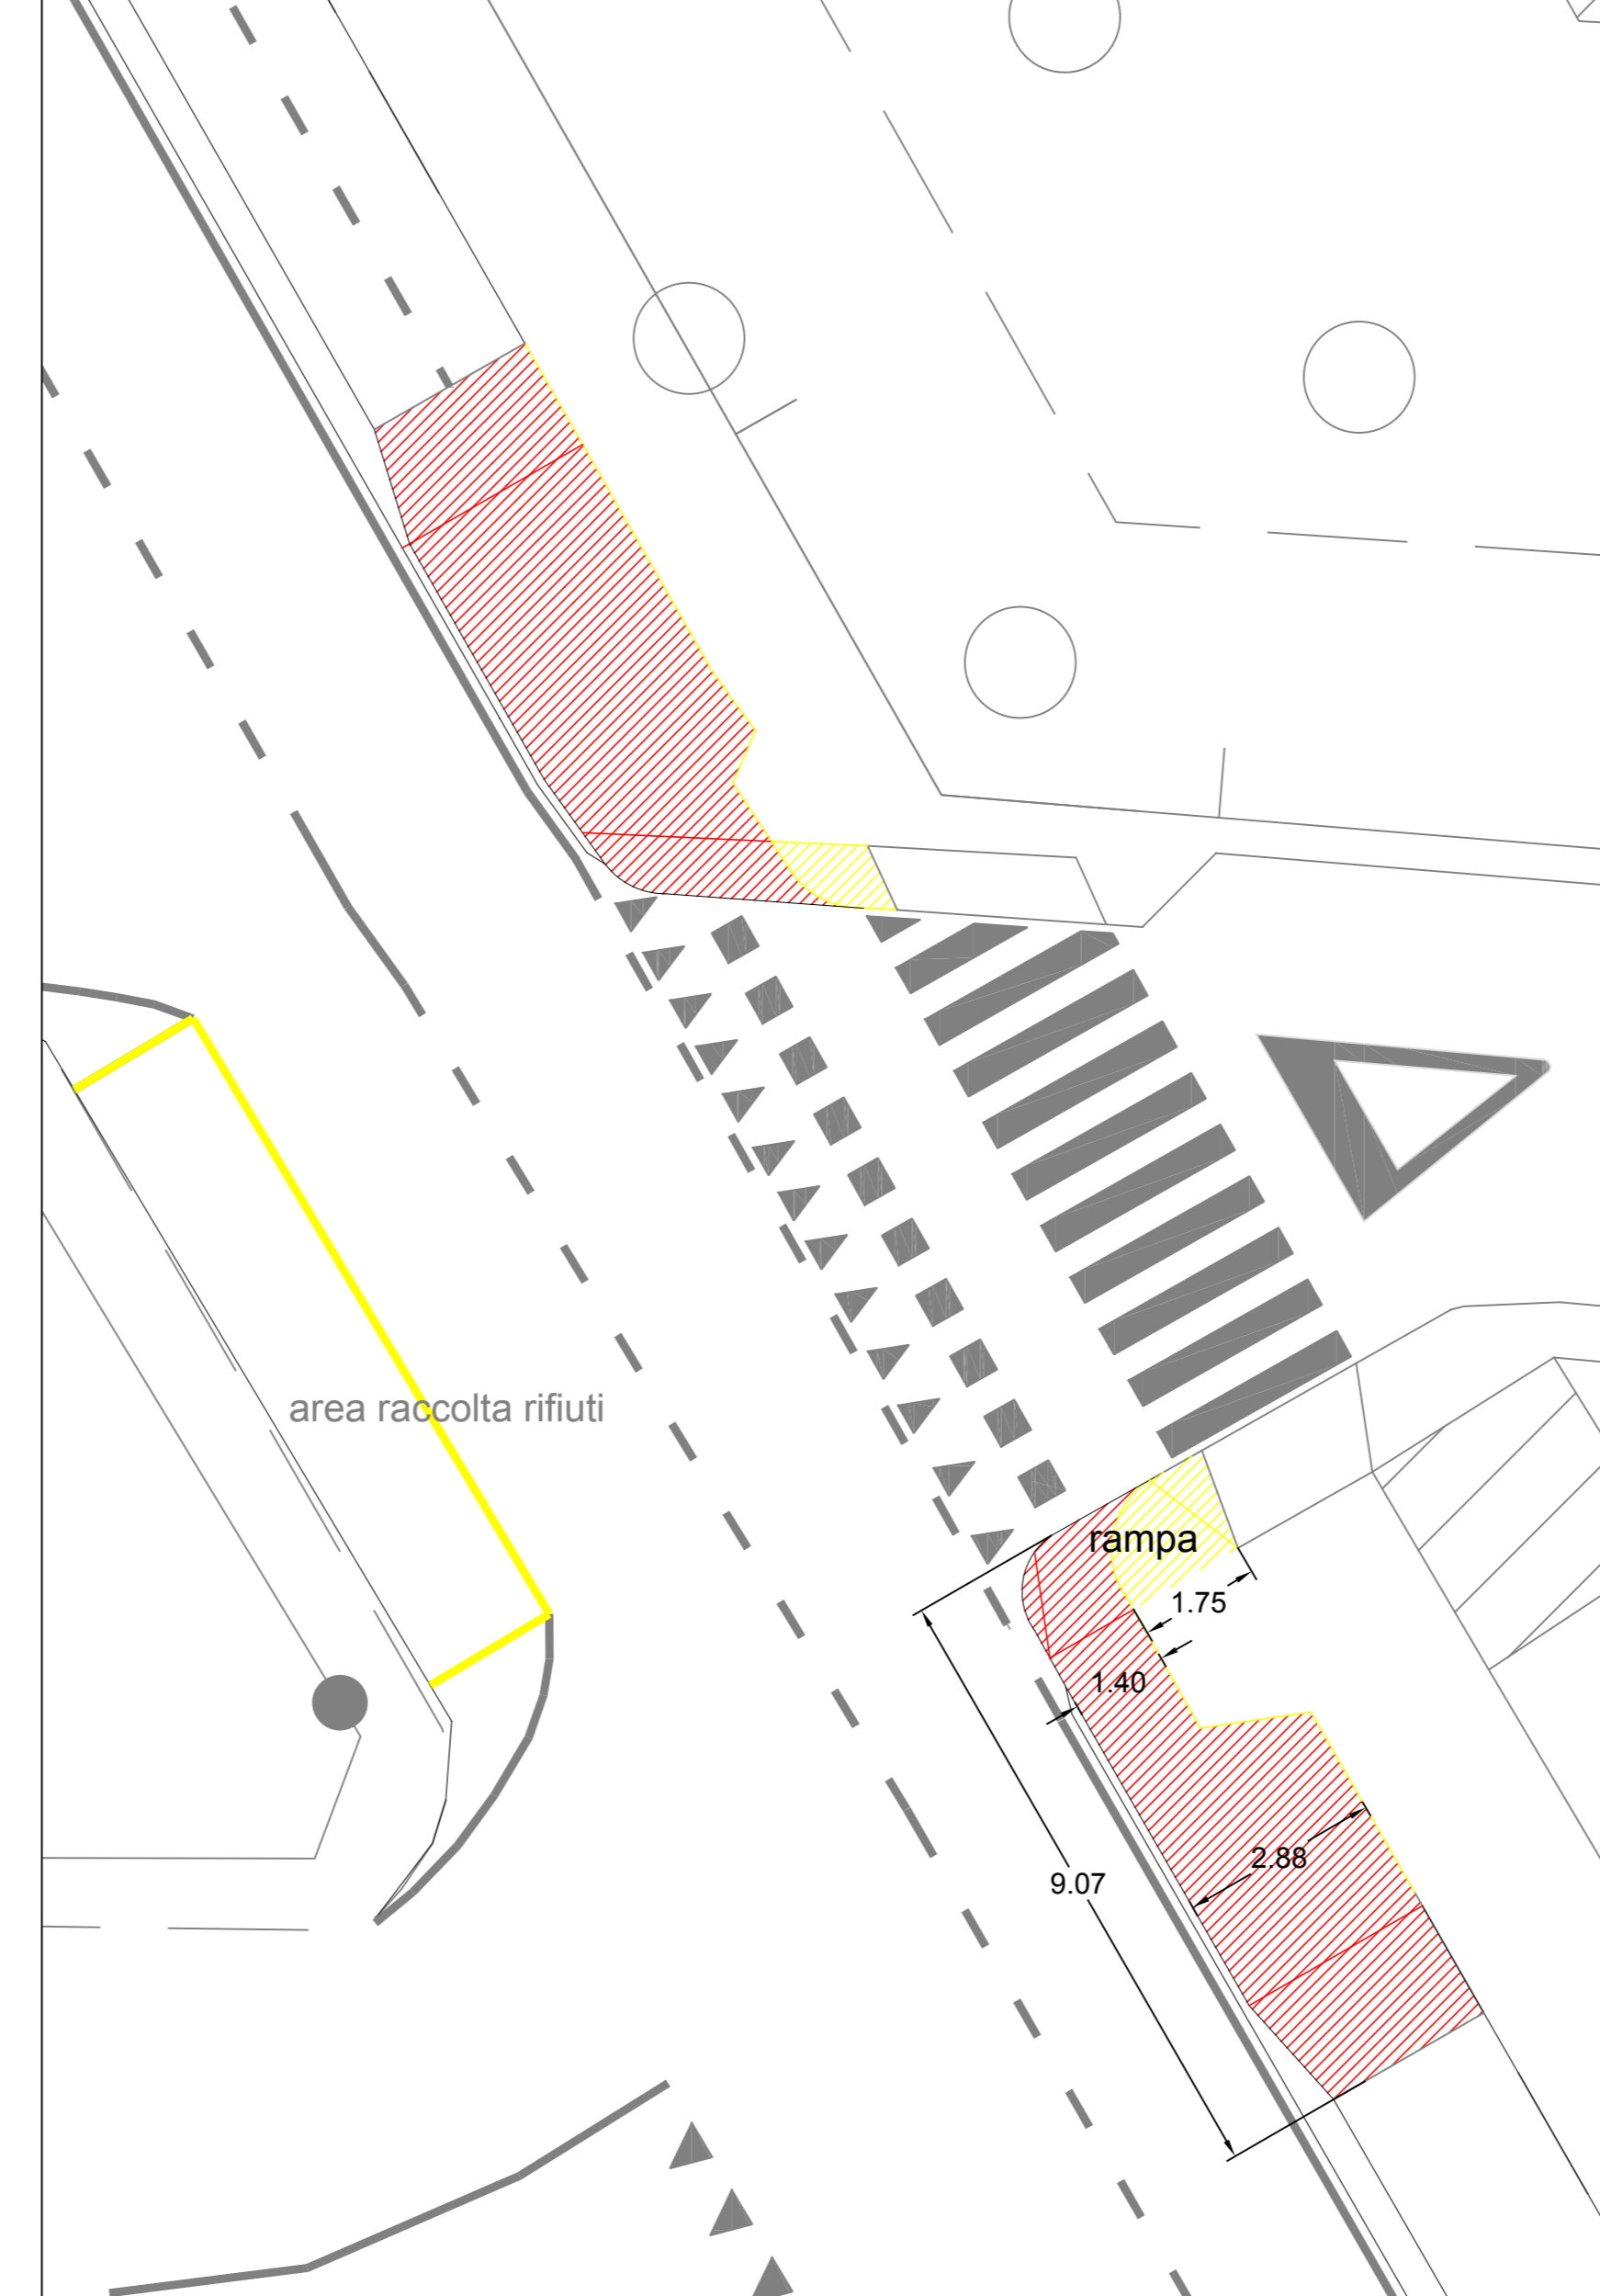

Particolare allargamento marciapiede intersezione Via Zola - Scala 1 a 200

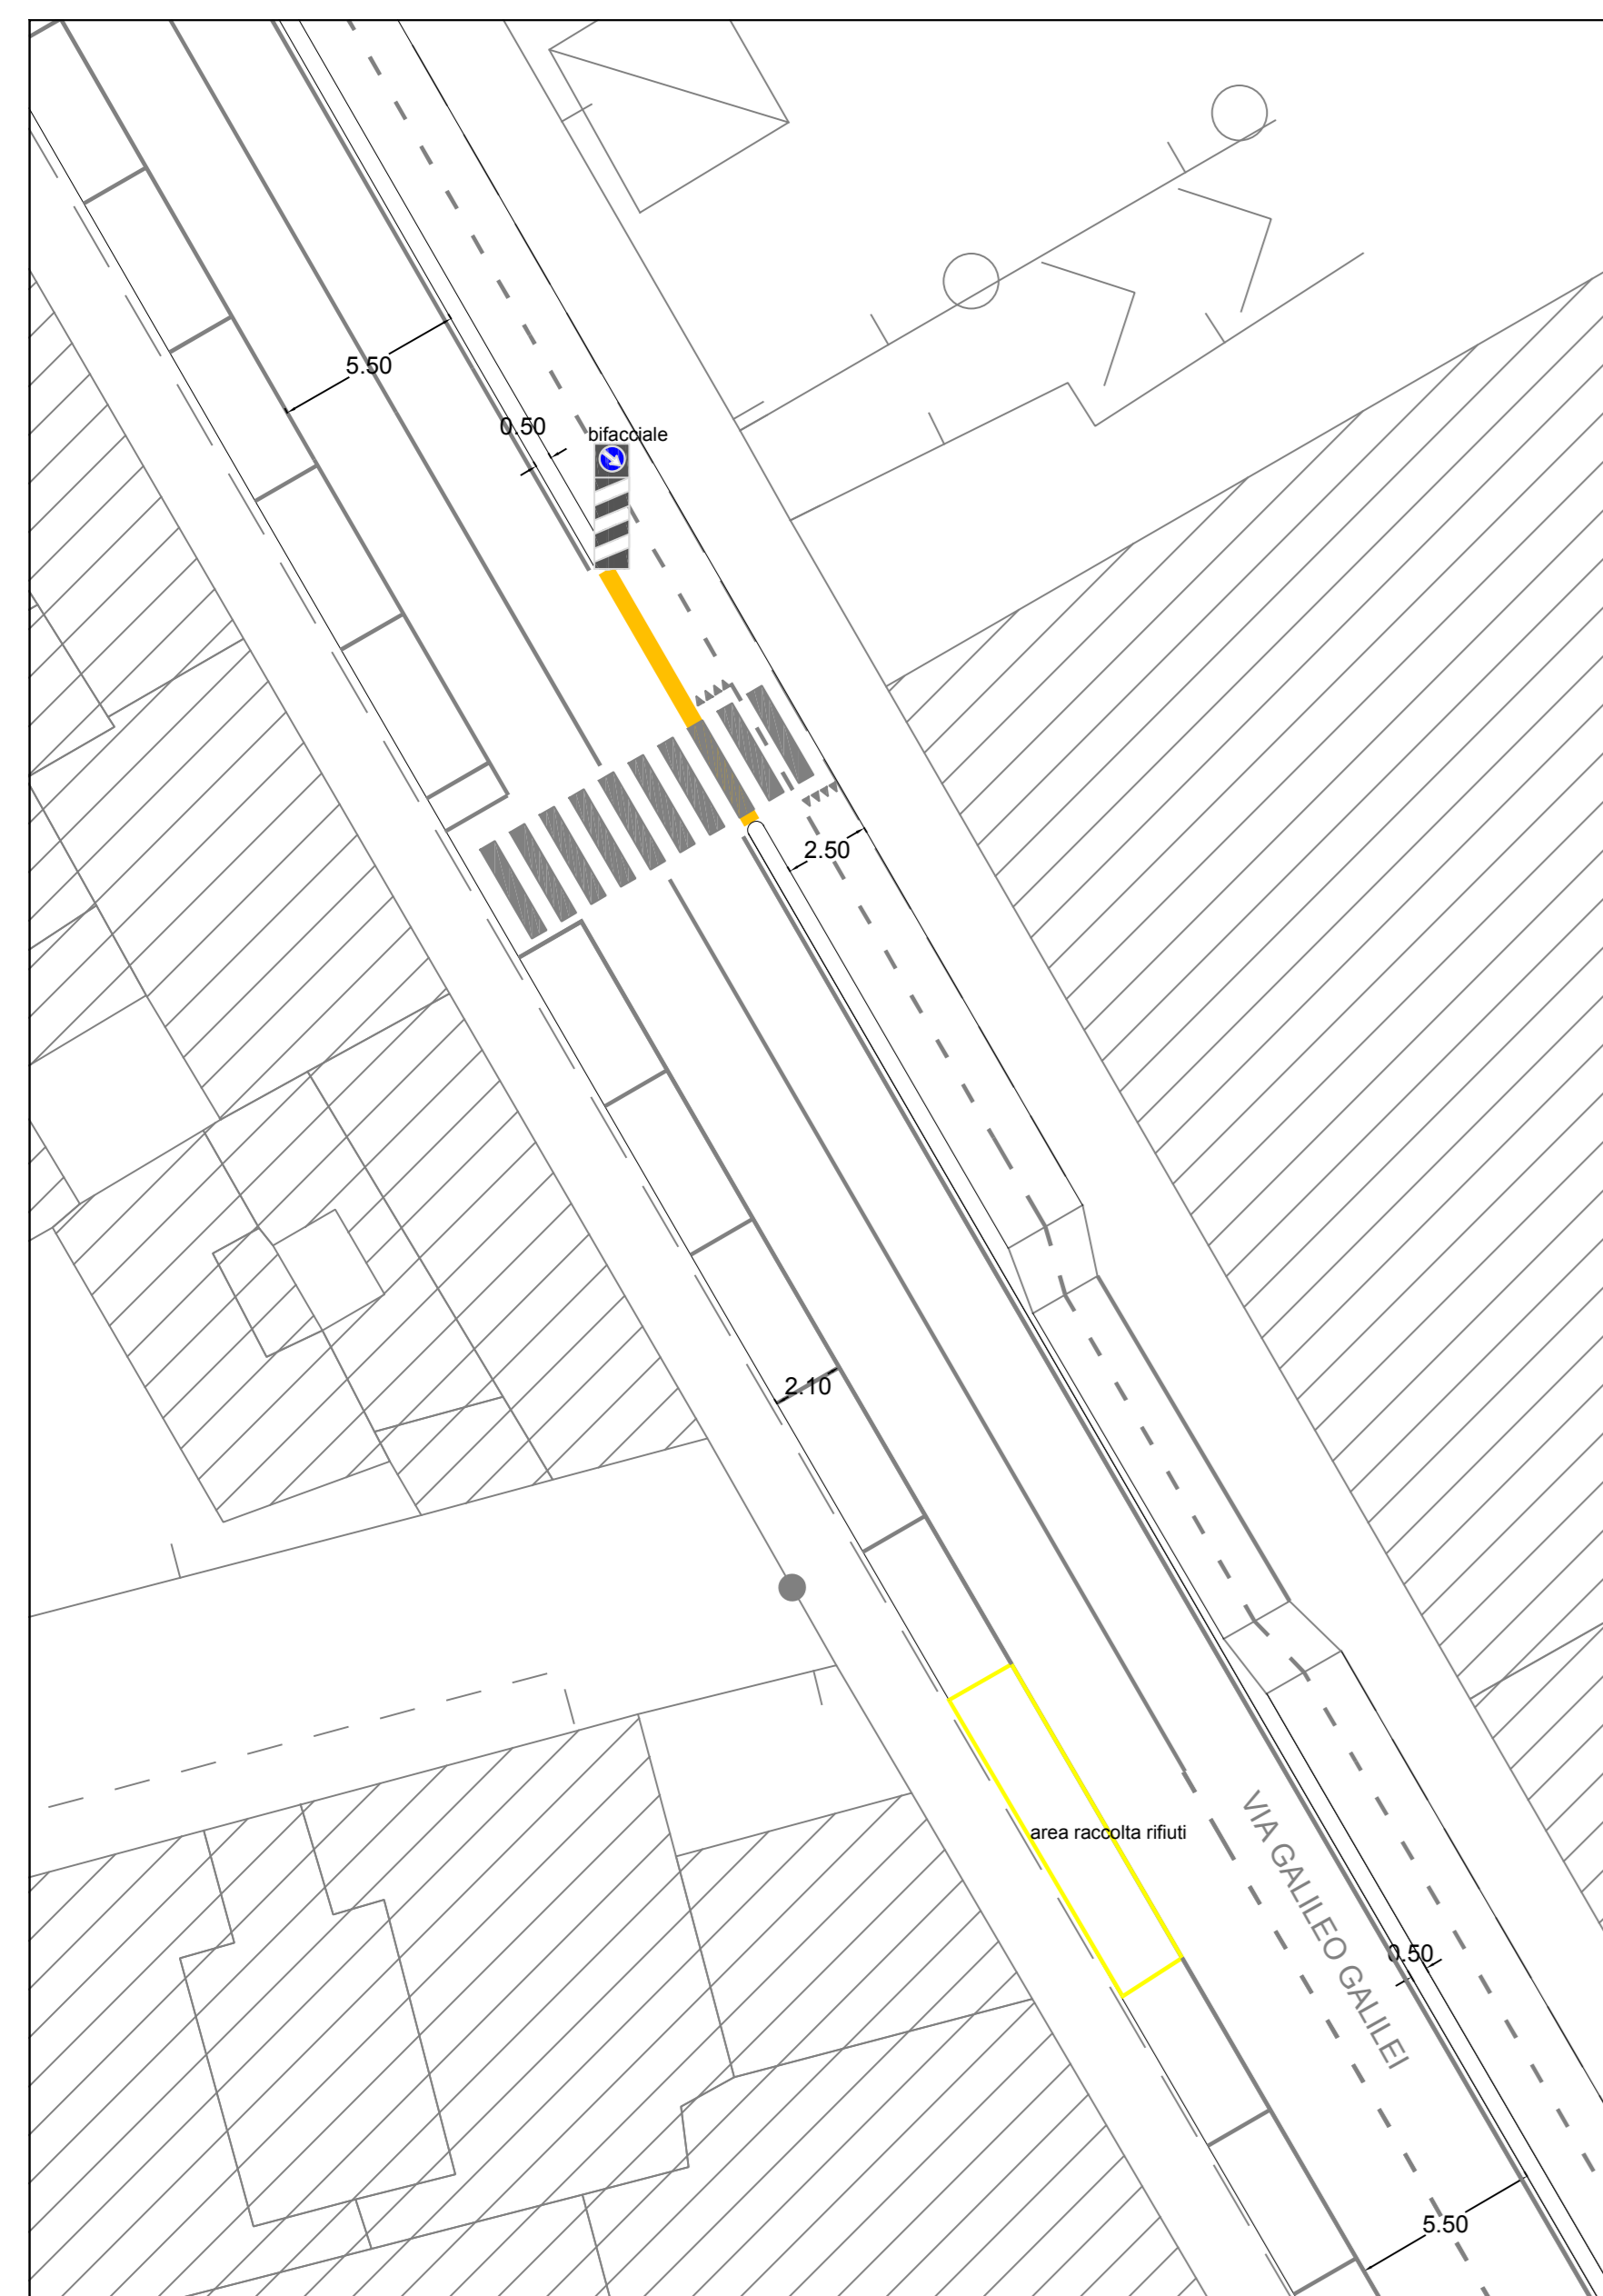


Tratto C - Scala 1 a 200

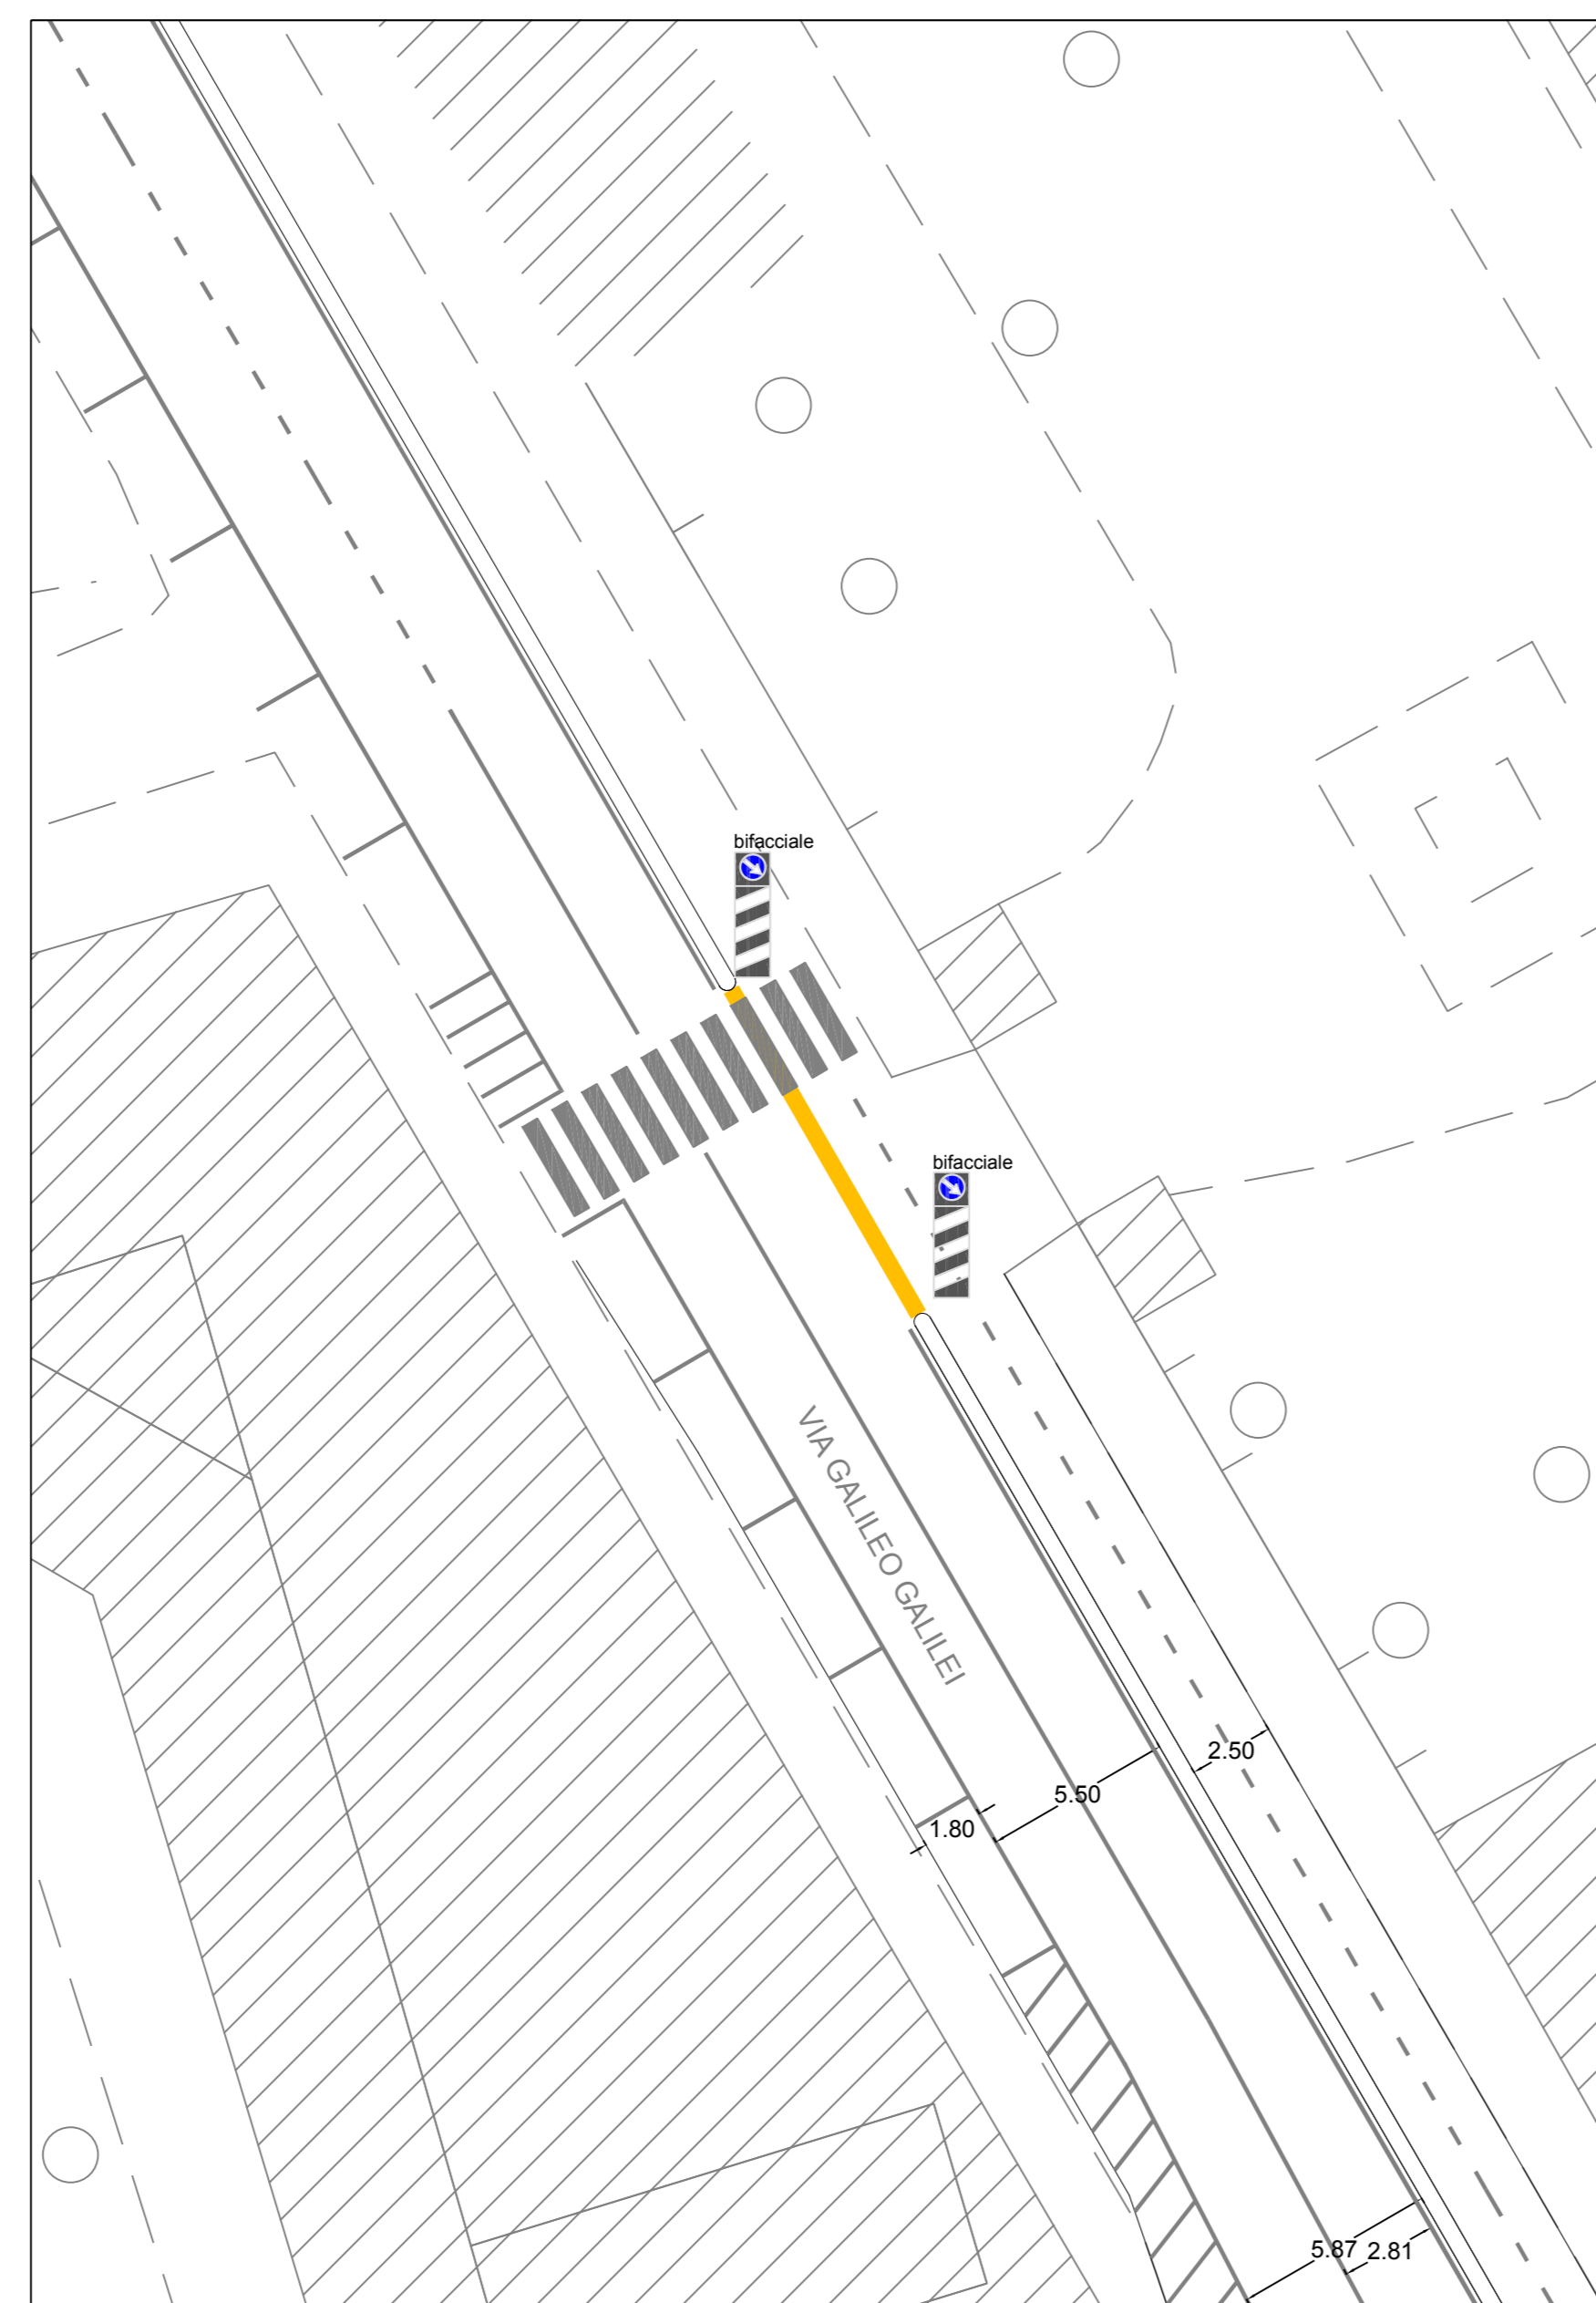

Tratto D - Scala 1 a 200



Tratto E - Scala 1 a 200

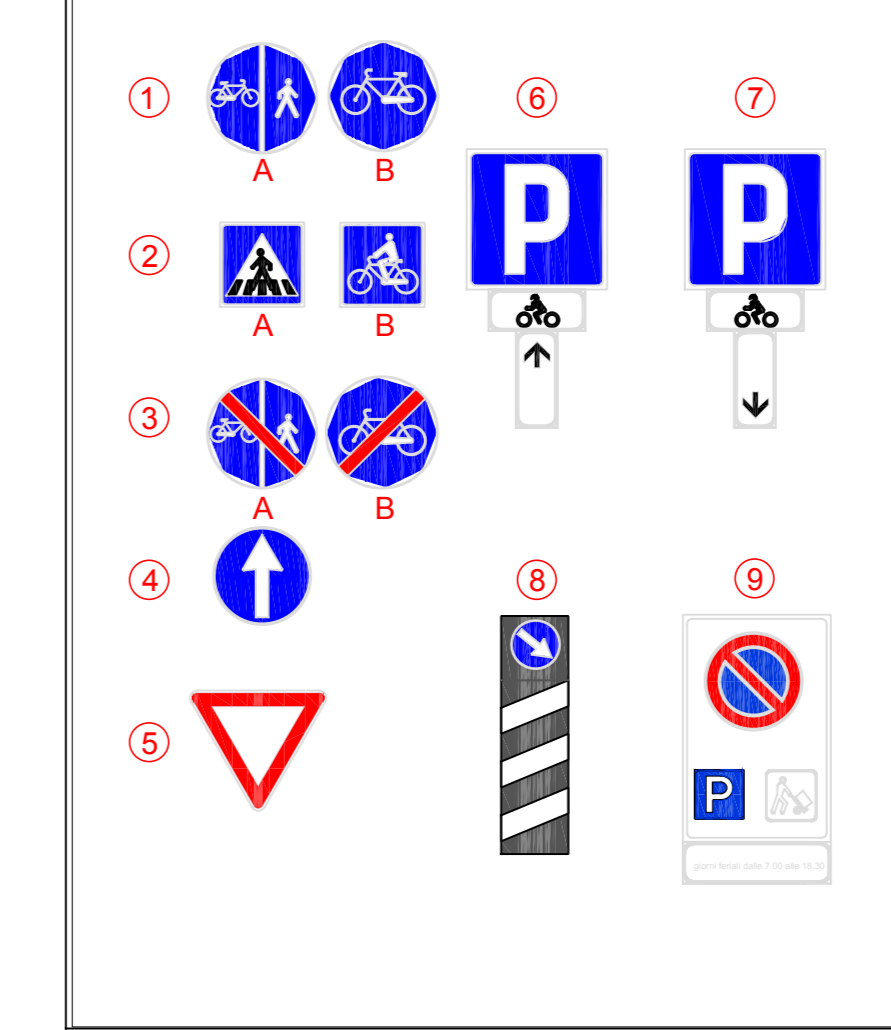

particolare degli impianti di segnaletica


COMUNE DI LIVORNO
Progettazione Tecnica, Infrastrutture per la Mobilità, Segnaletica

OGGETTO: Progetto Esecutivo realizzazione pista ciclabile Via Galilei	Progettista: Ing. Cesare Vallini
STATO DI PROGETTO: ESECUTIVO	Direttore dei Lavori:
SCALA: varie	DATA: Novembre 2018
ELABORATO GRAFICO: Segnaletica e particolari intervento	TAV: 1

livorno2\car\m\m\ufficio Progettazione Tecnica per le Infrastrutture Mobilità - Segnaletica\PROGETTI\2018_08_23 Progetto Mod. collegio ambiente_Prog.Pista Galilei_Def_CDV_1



Planimetria generale intervento - Scala 1 a 1000