


Sezione Tipo

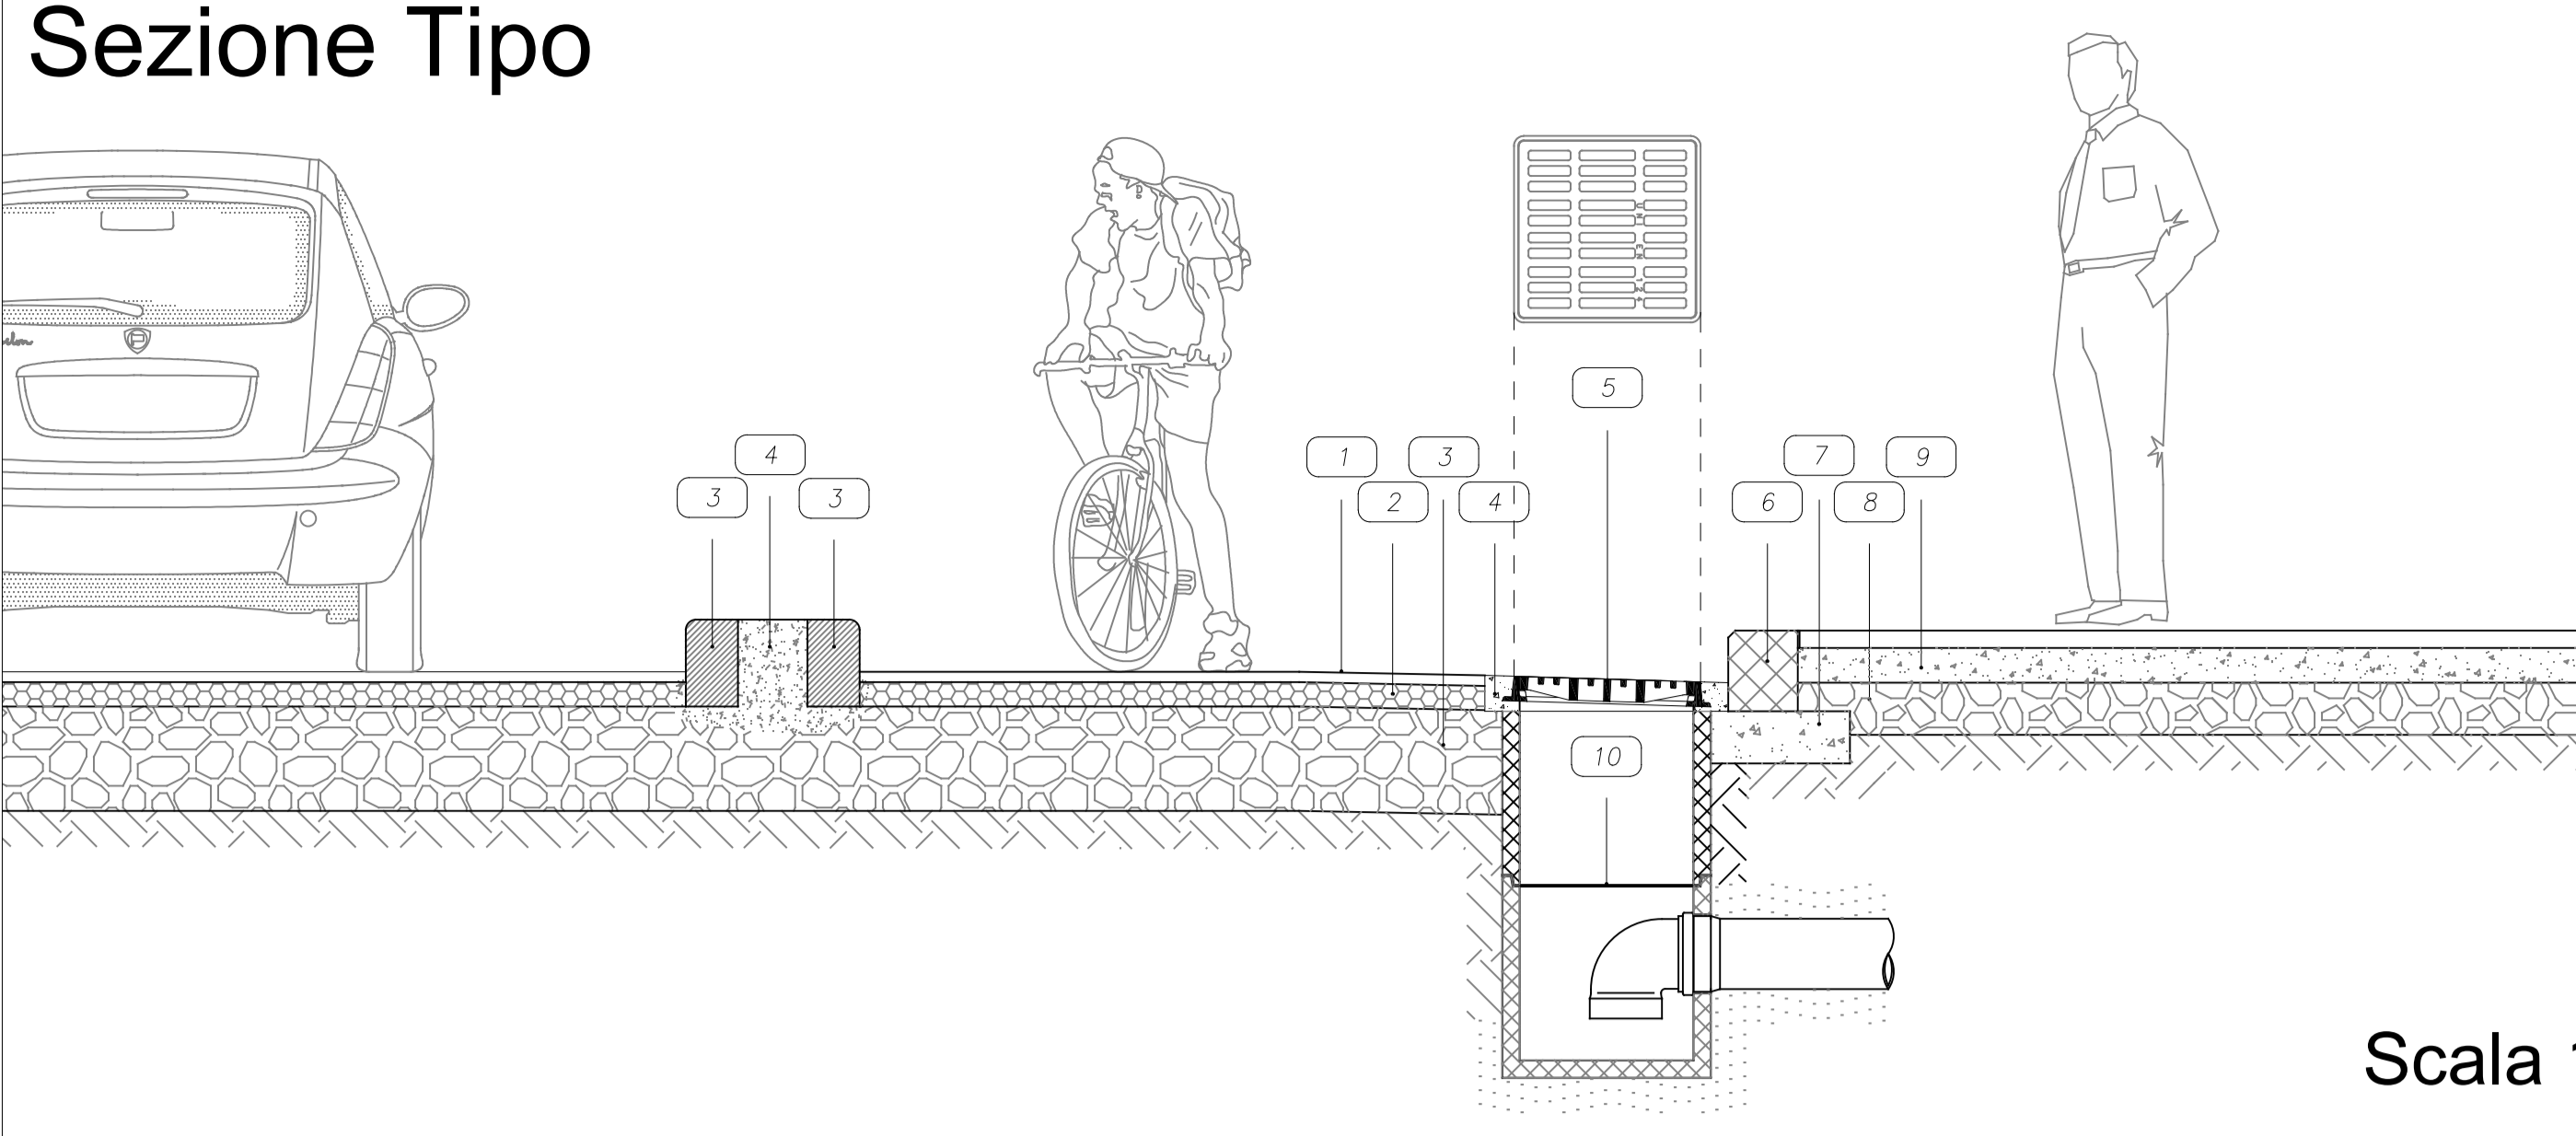

LEGENDA	
1	Manto d'usura cm. 4
2	Binder cm 6
3	Cordonato in cls preconfezionato
4	Conglomerato cementizio
5	Griglia piana in ghisa cm 50x50
6	Cordonato stradale
7	Fondazione cordonata in cls
8	Massciata marciapiede
9	Battuto di sottofondo
10	Pozzetto prefabbricato in cls

Scala 1:20




COMUNE DI LIVORNO
Progettazione Tecnica, Infrastrutture per la Mobilità, Segnaletica


OGGETTO: Progetto Esecutivo realizzazione pista ciclabile Via Galilei	Progettista: Ing. Cesare Vallini
STATO DI PROGETTO: ESECUTIVO	Direttore dei Lavori:
SCALA: varie	DATA: Novembre 2018
ELABORATO GRAFICO: Sezioni	TAV: 2




Sezione A-A'

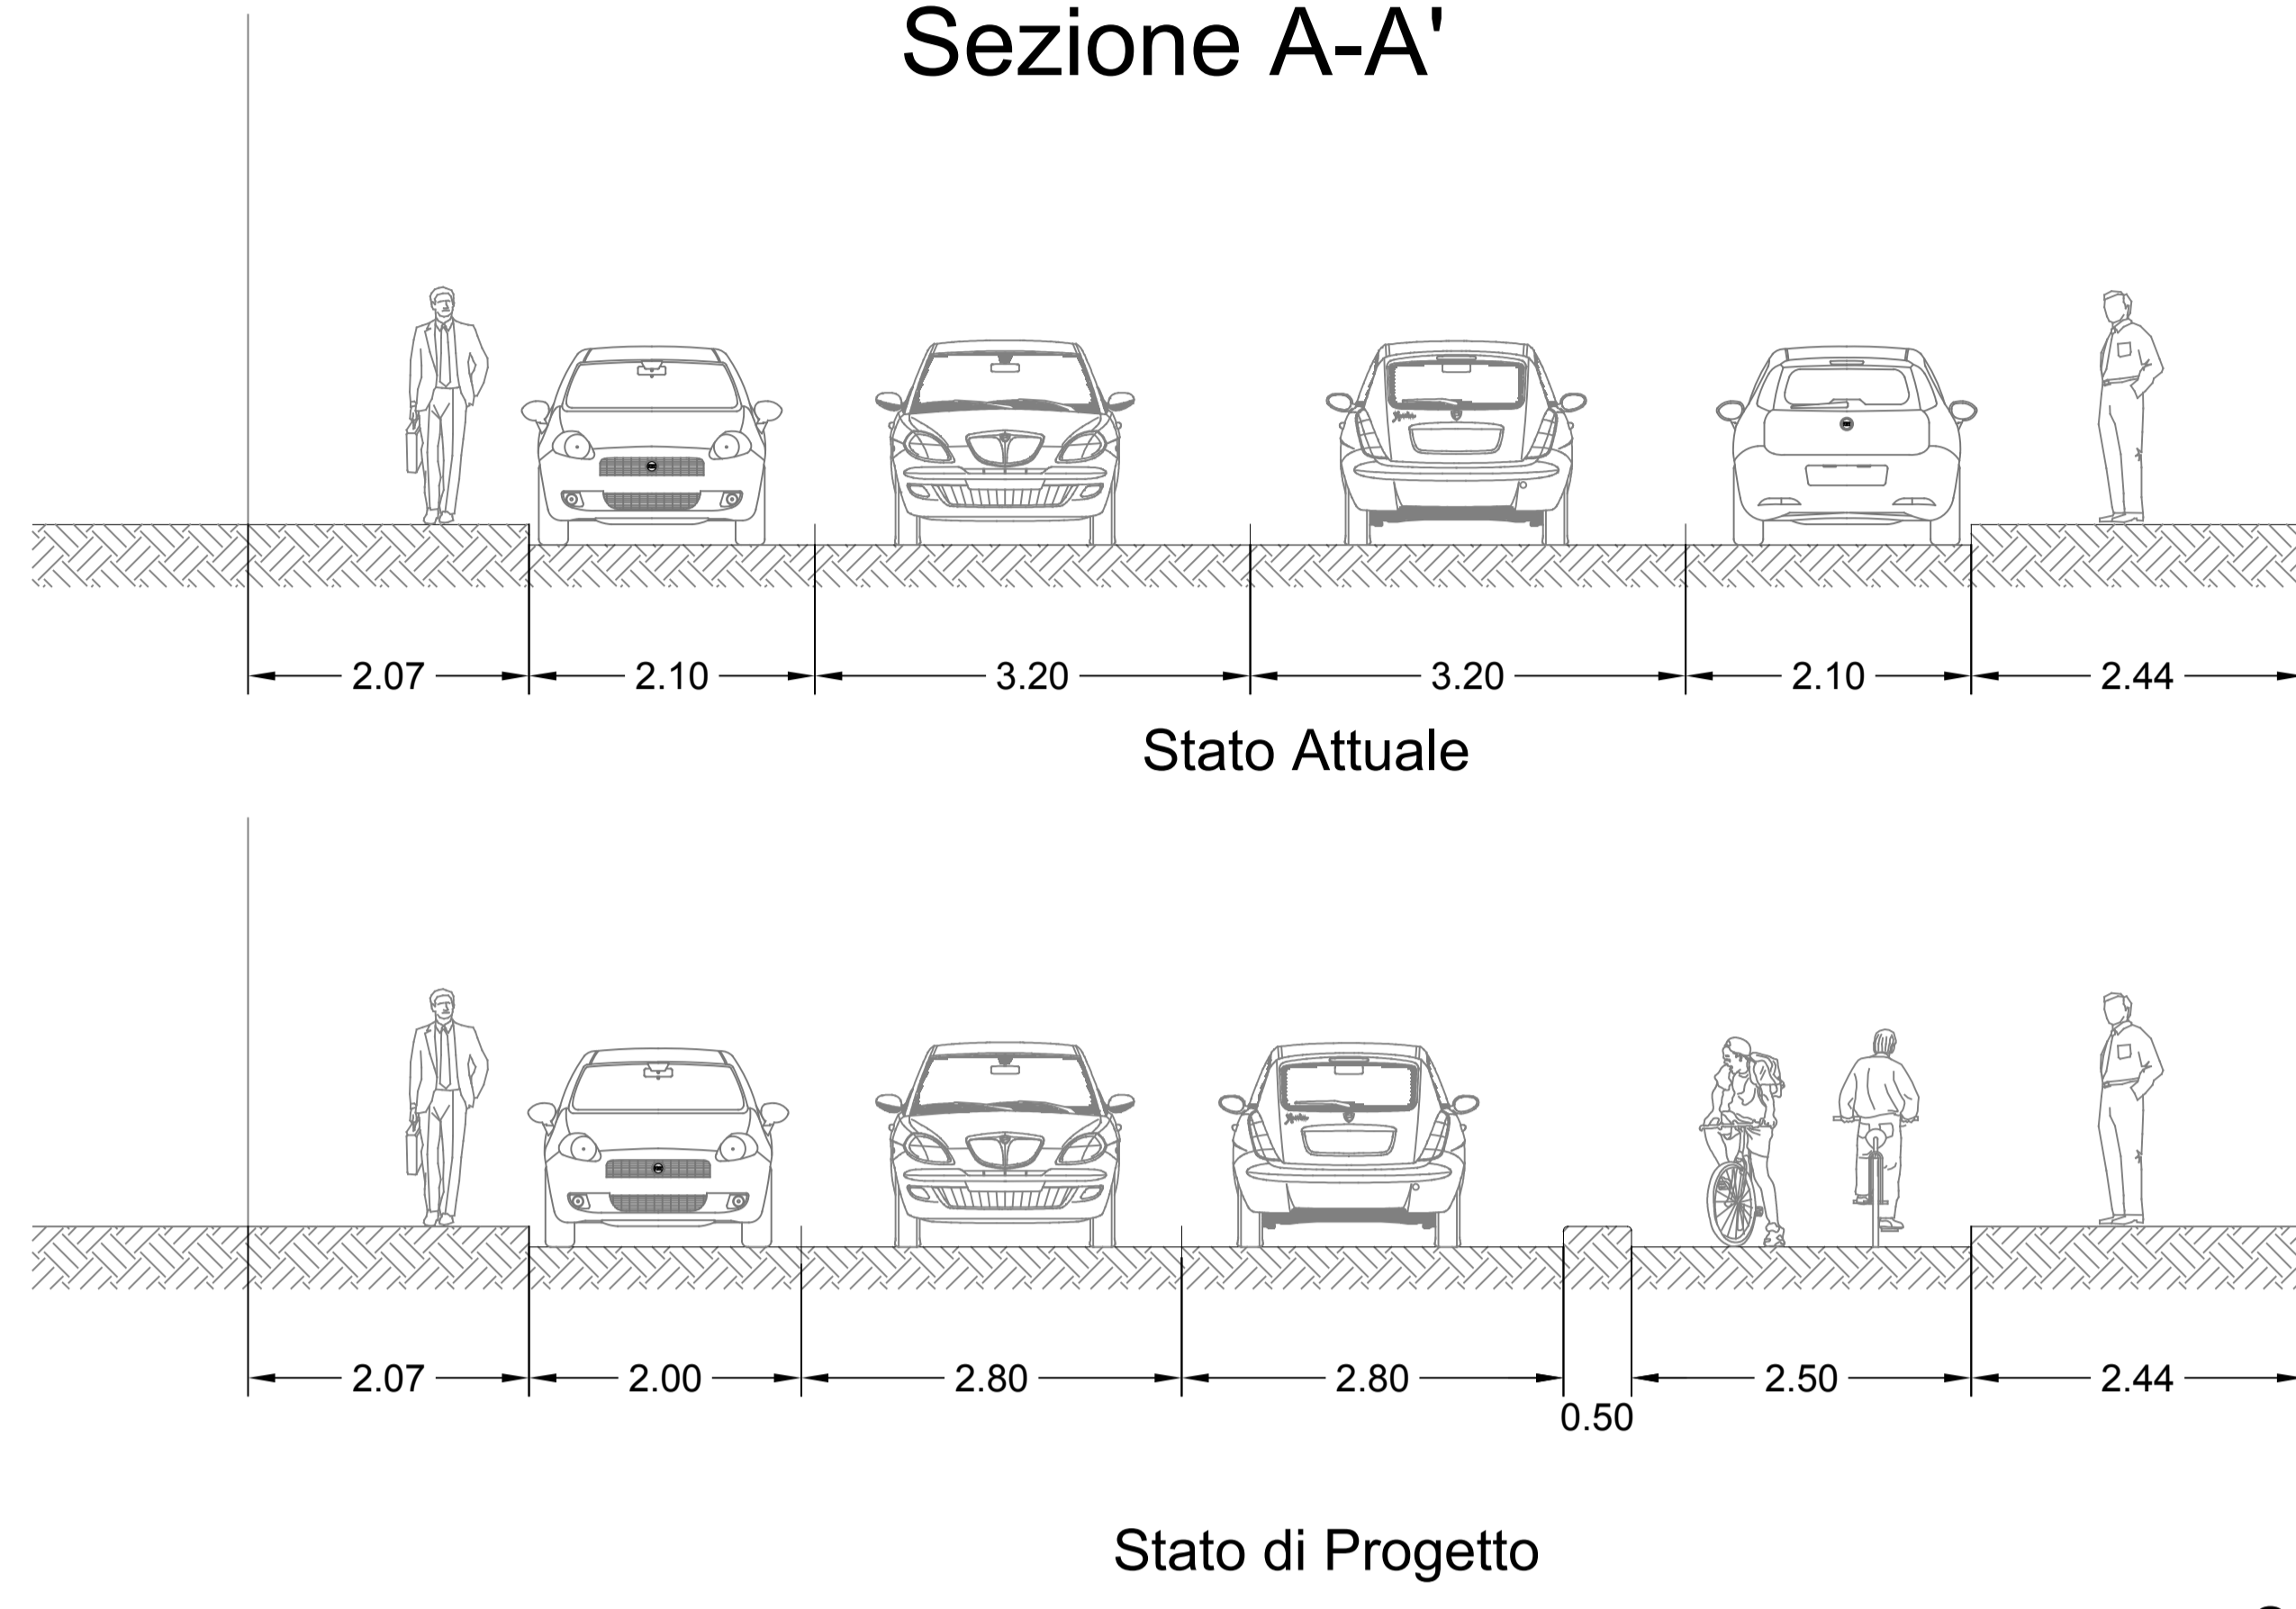


Scala 1:50

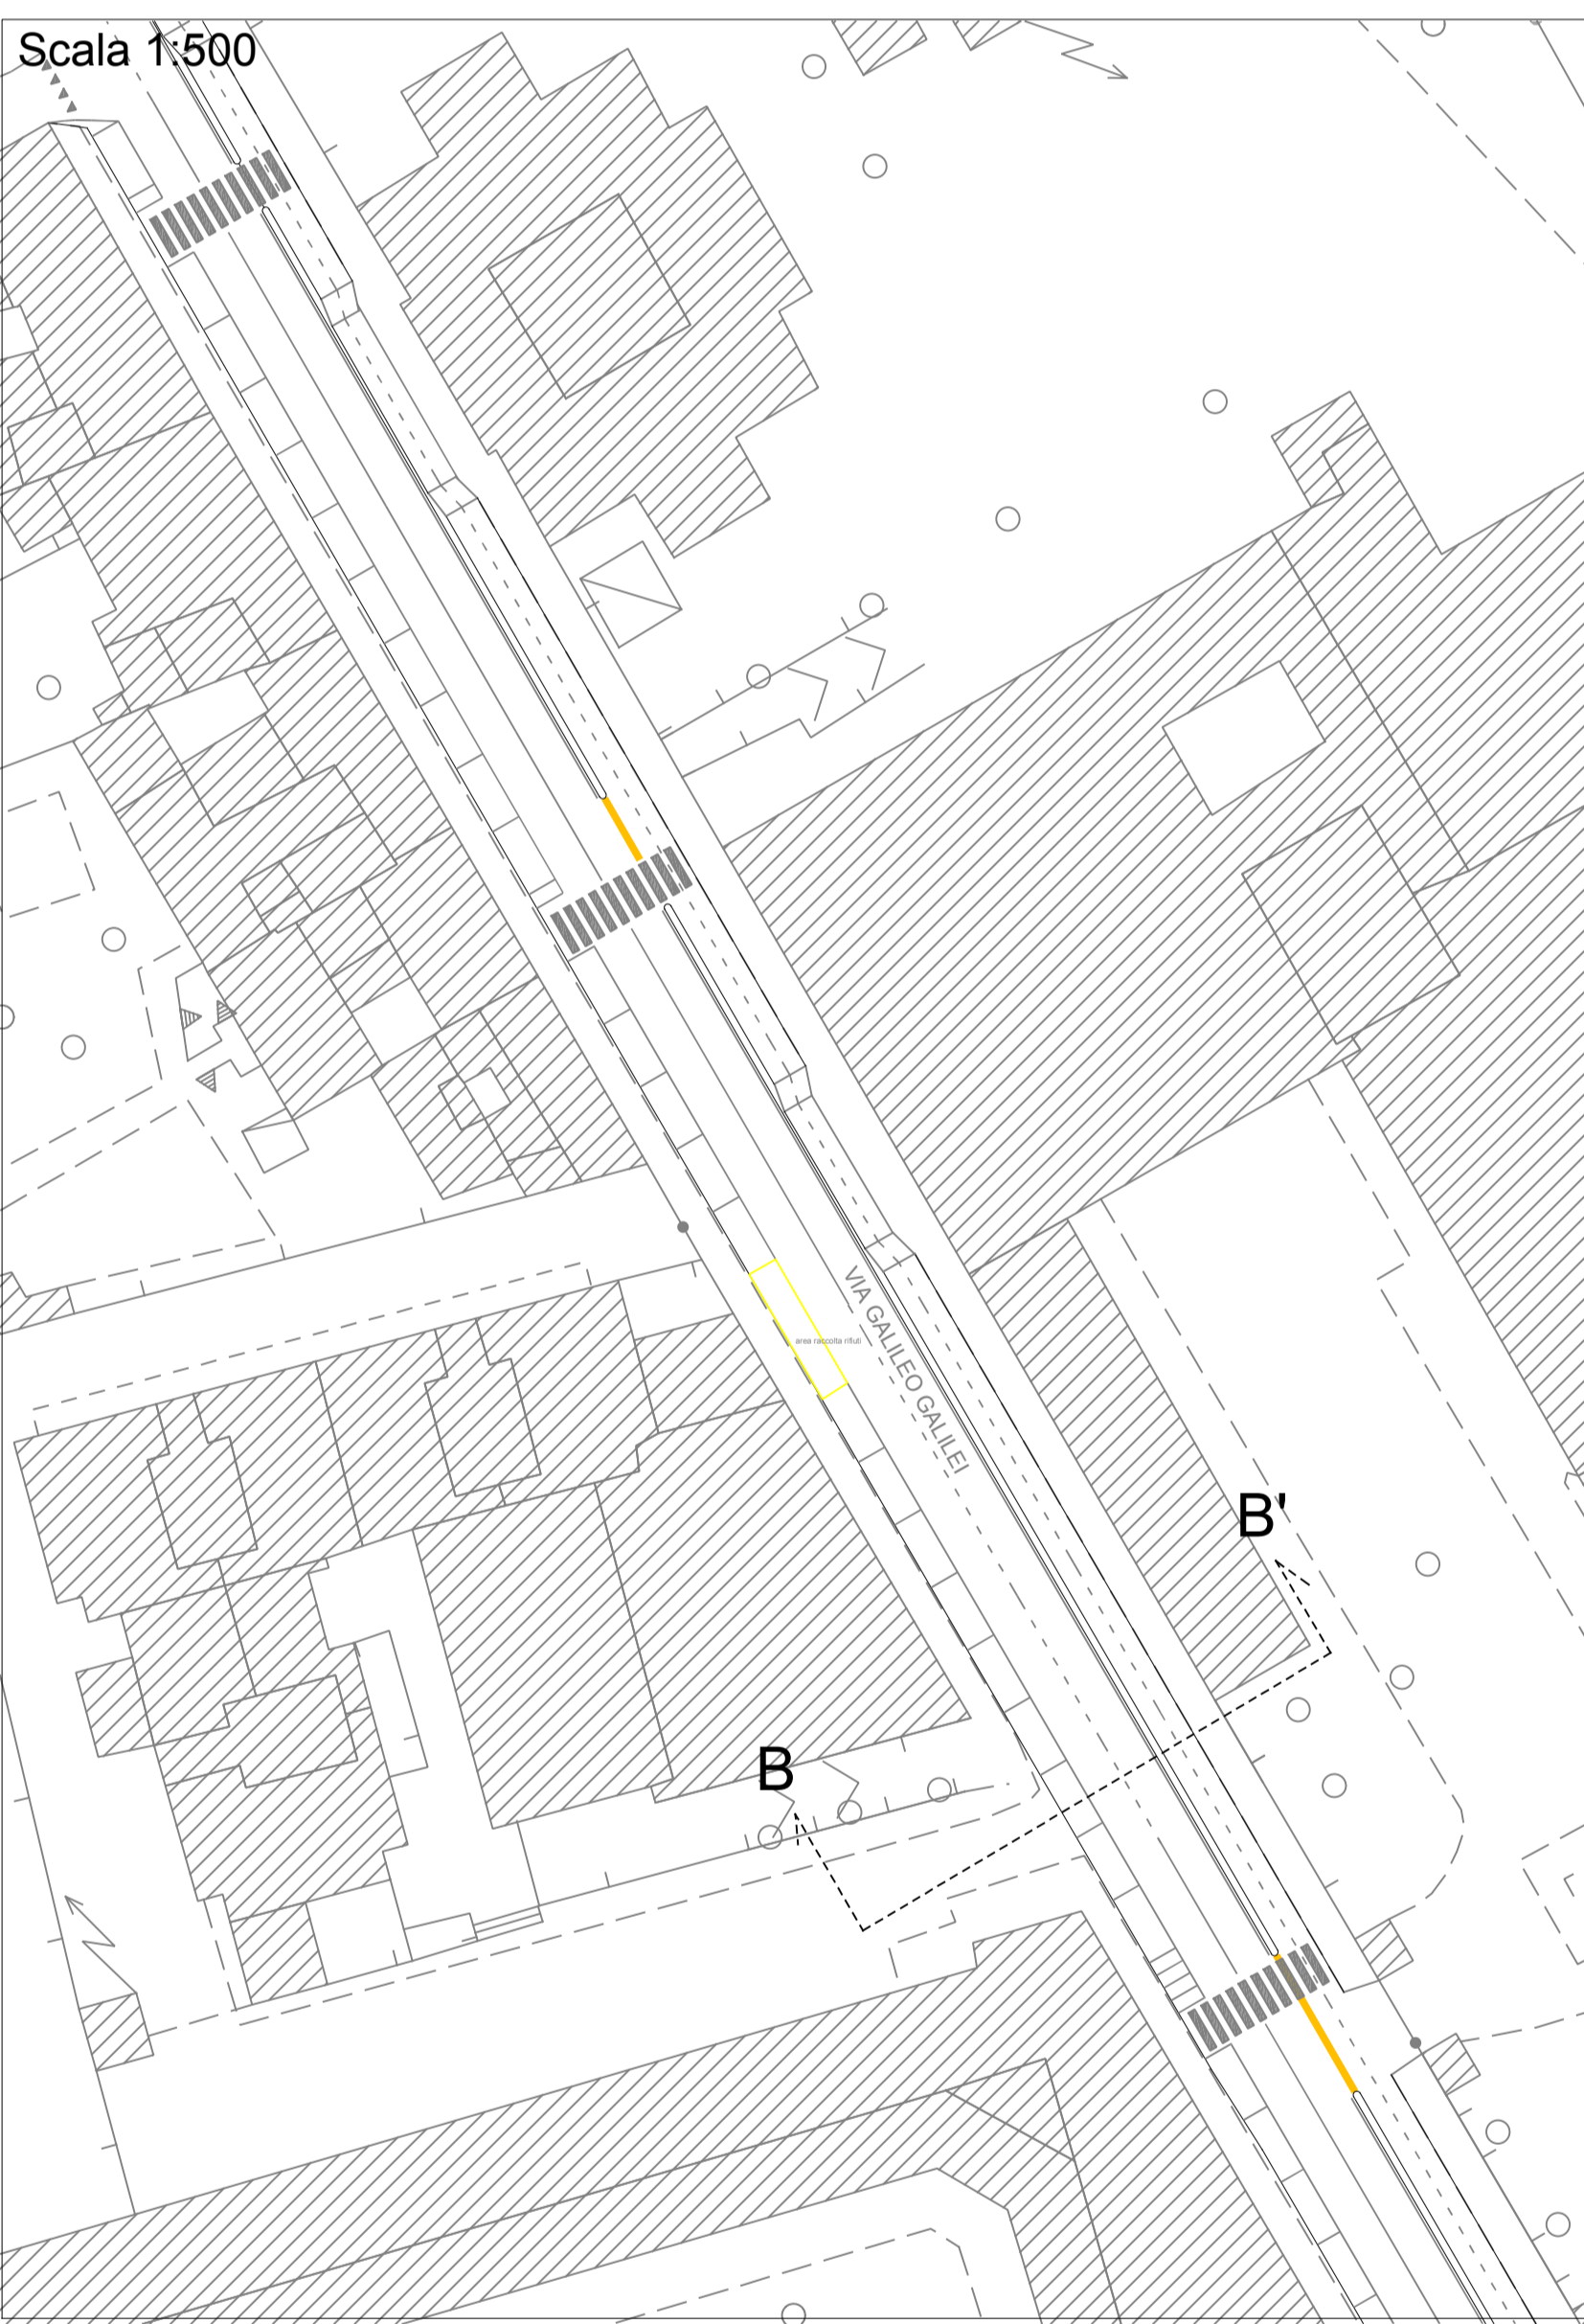

Sezione B-B'

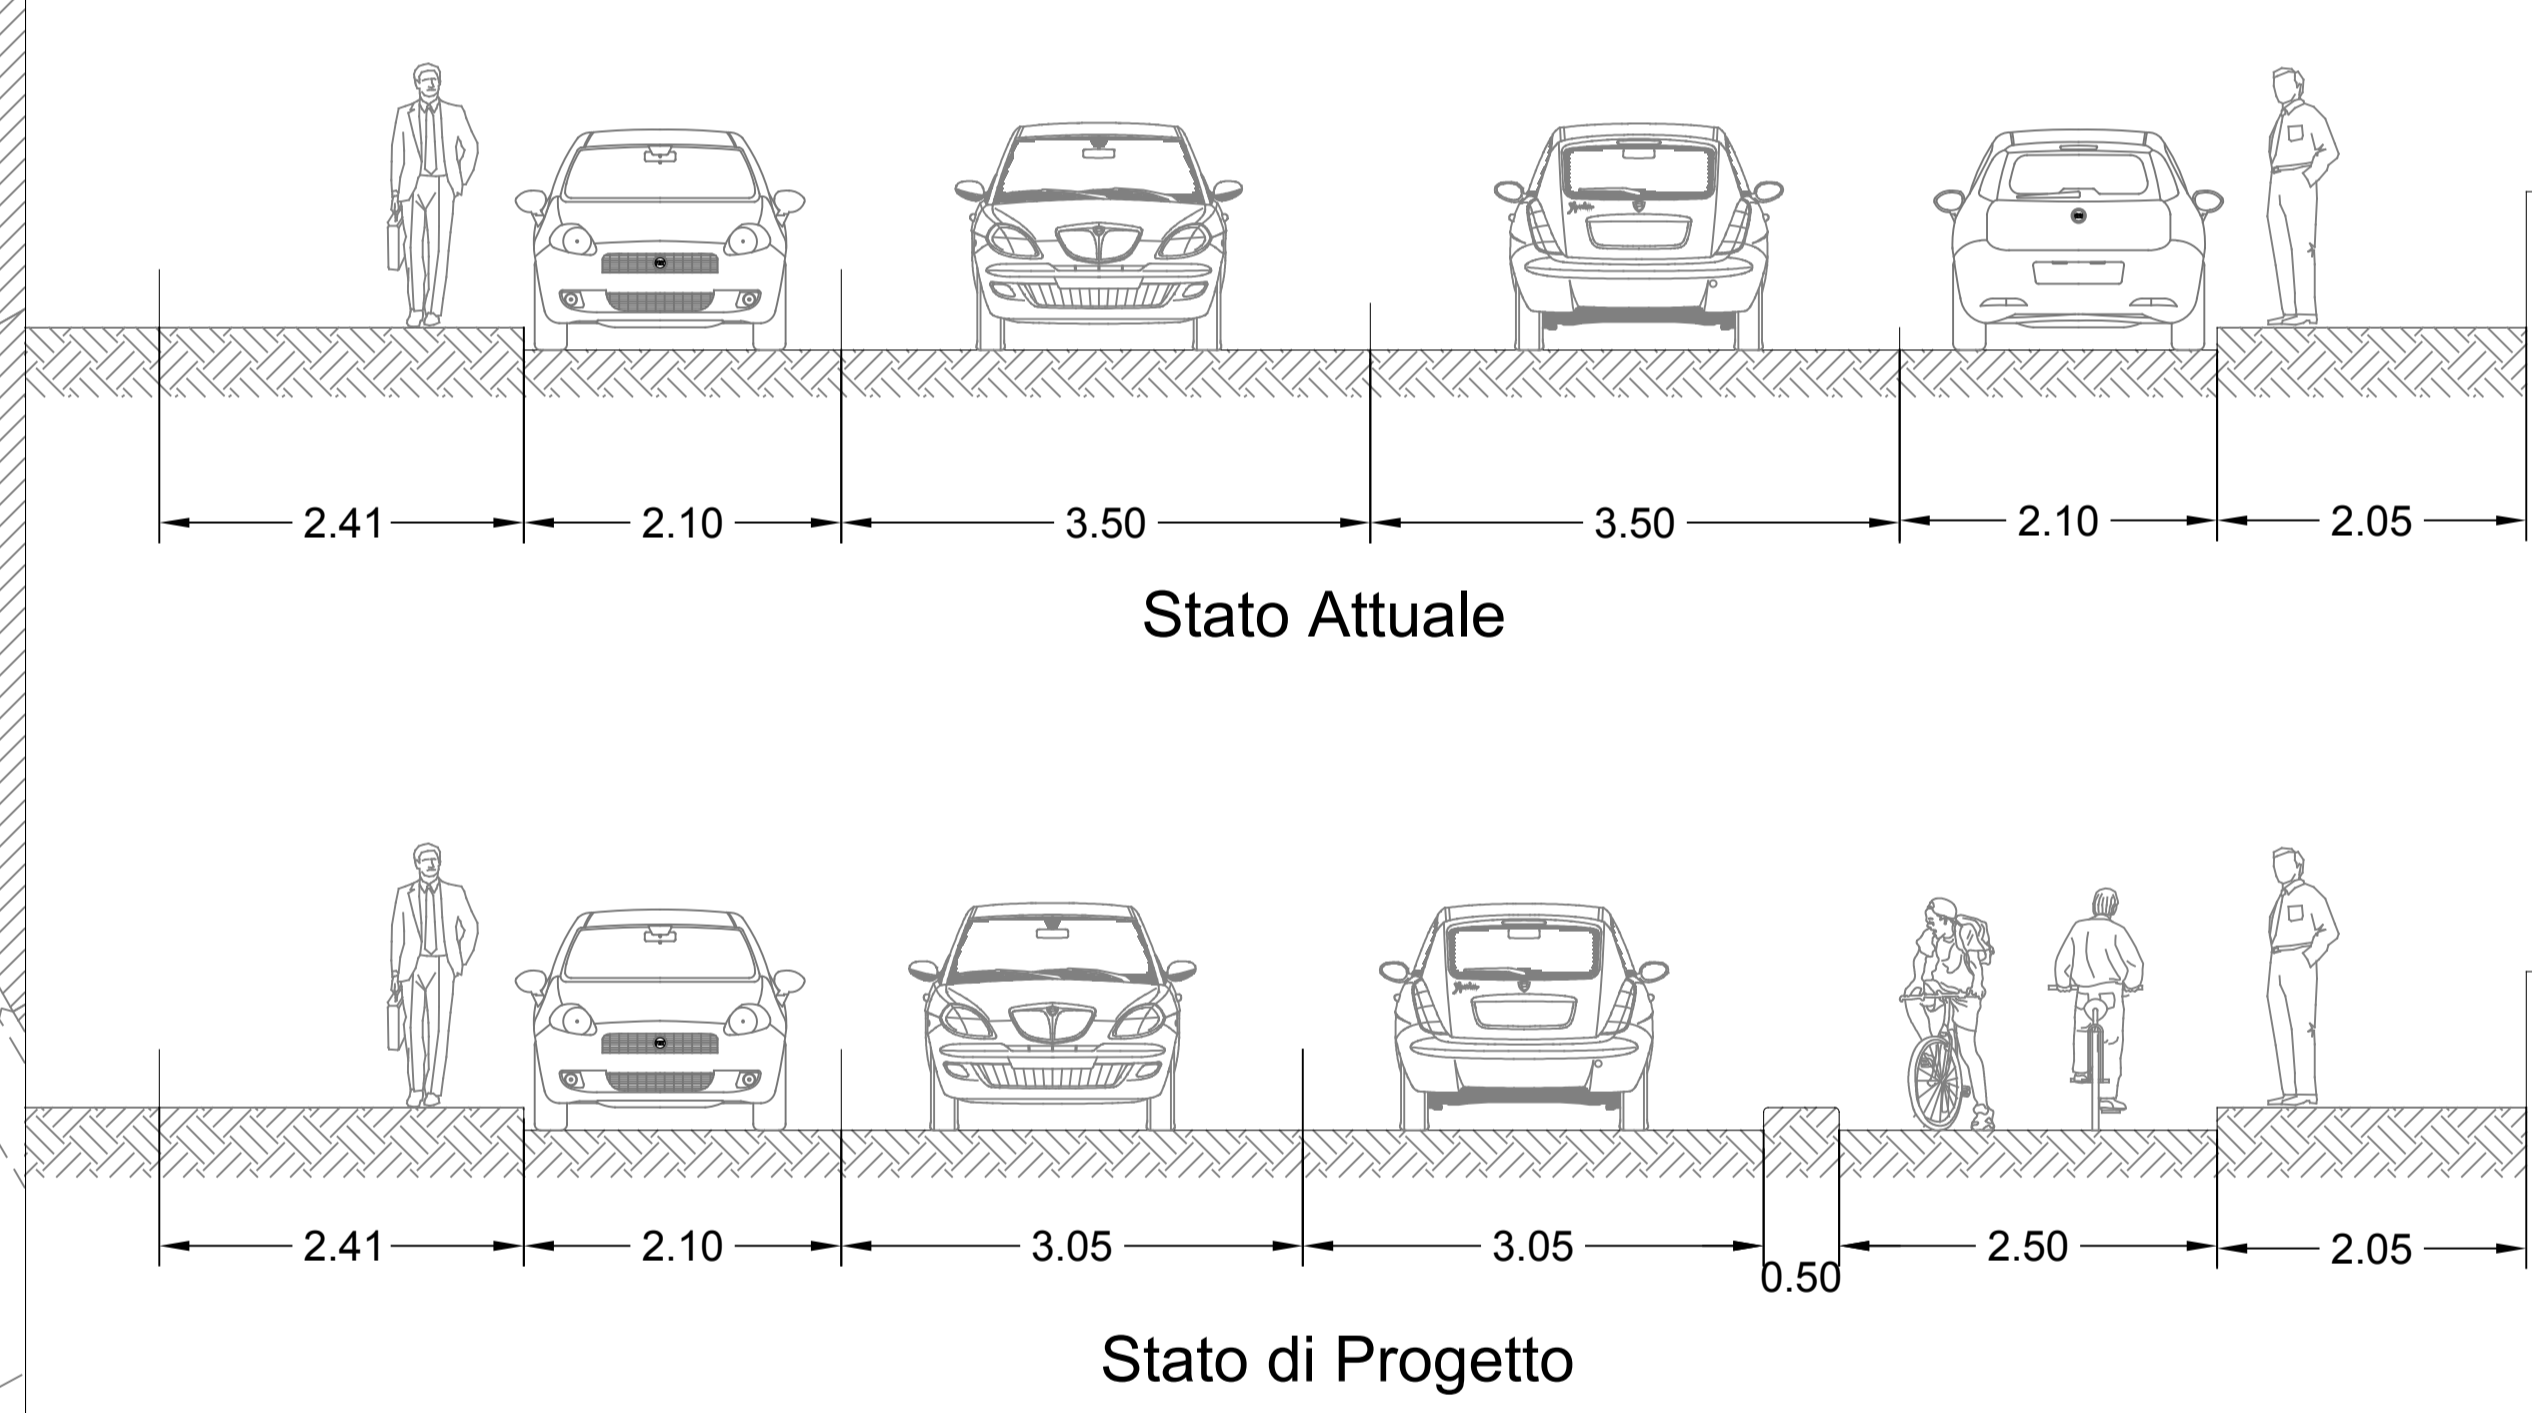


Scala 1:50

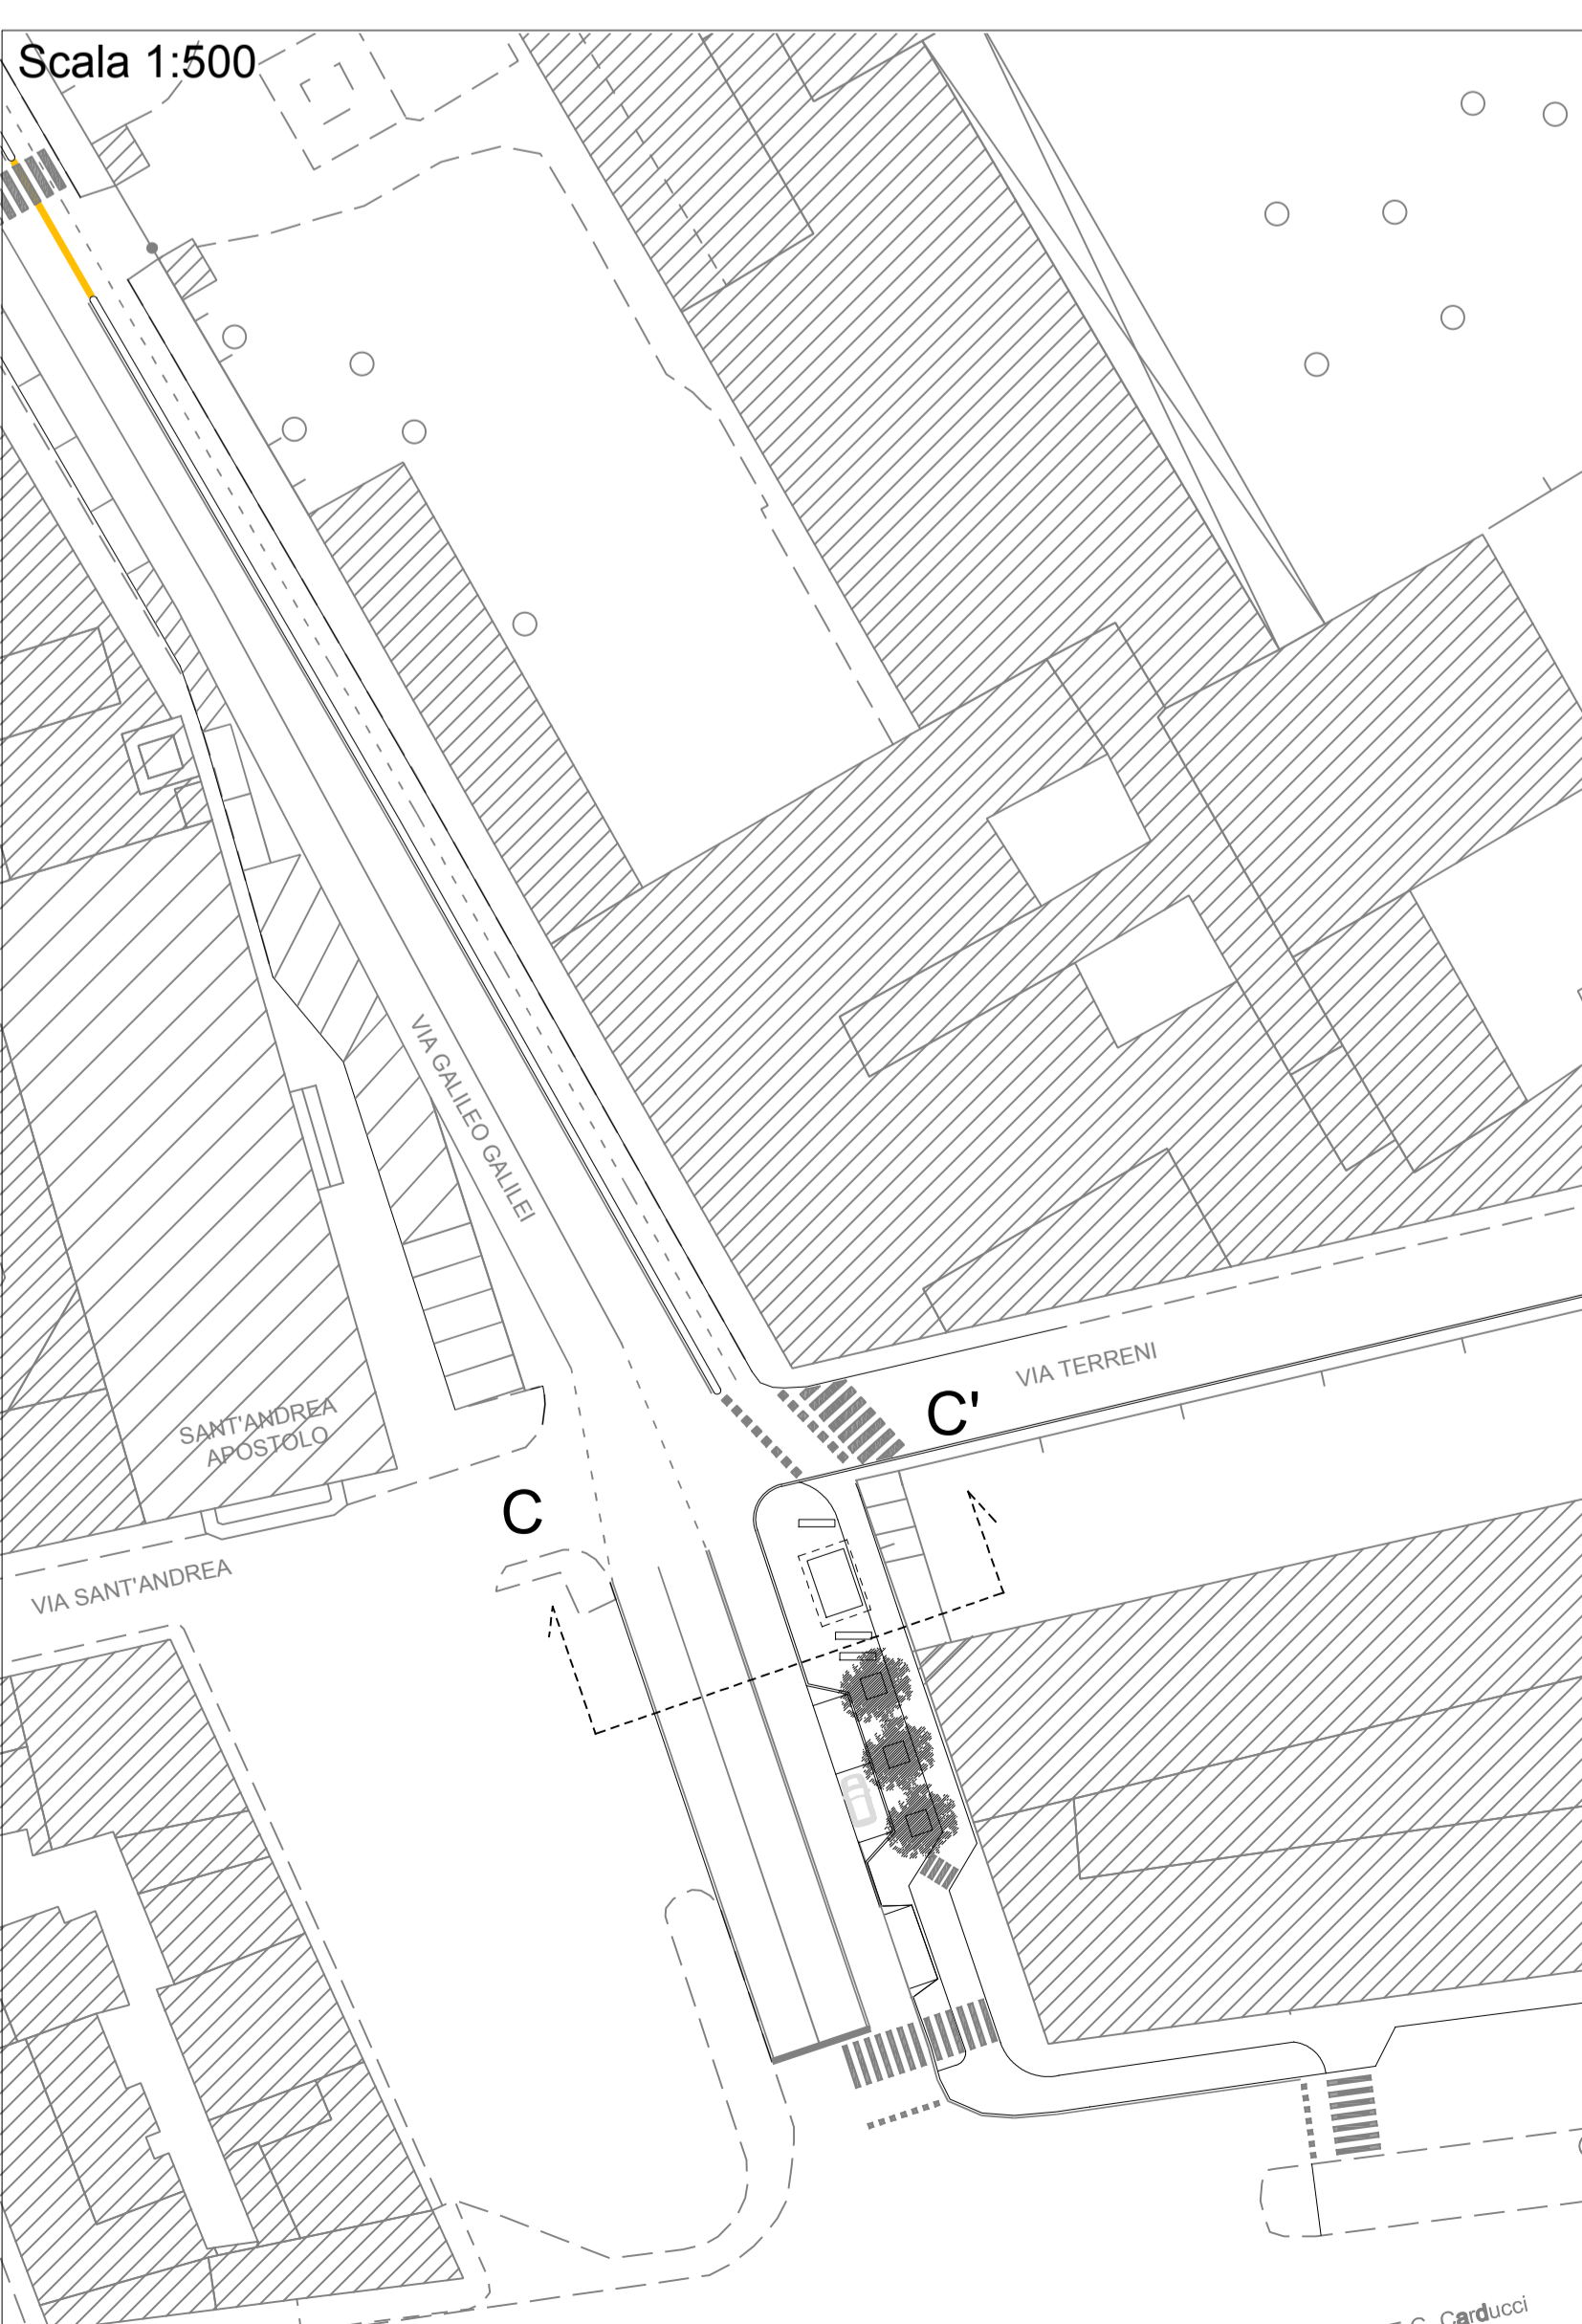

Sezione C-C'

INTERVENTO COMPRESO NELLA RIQUALIFICAZIONE DI PIAZZA DEL CISTERNONE

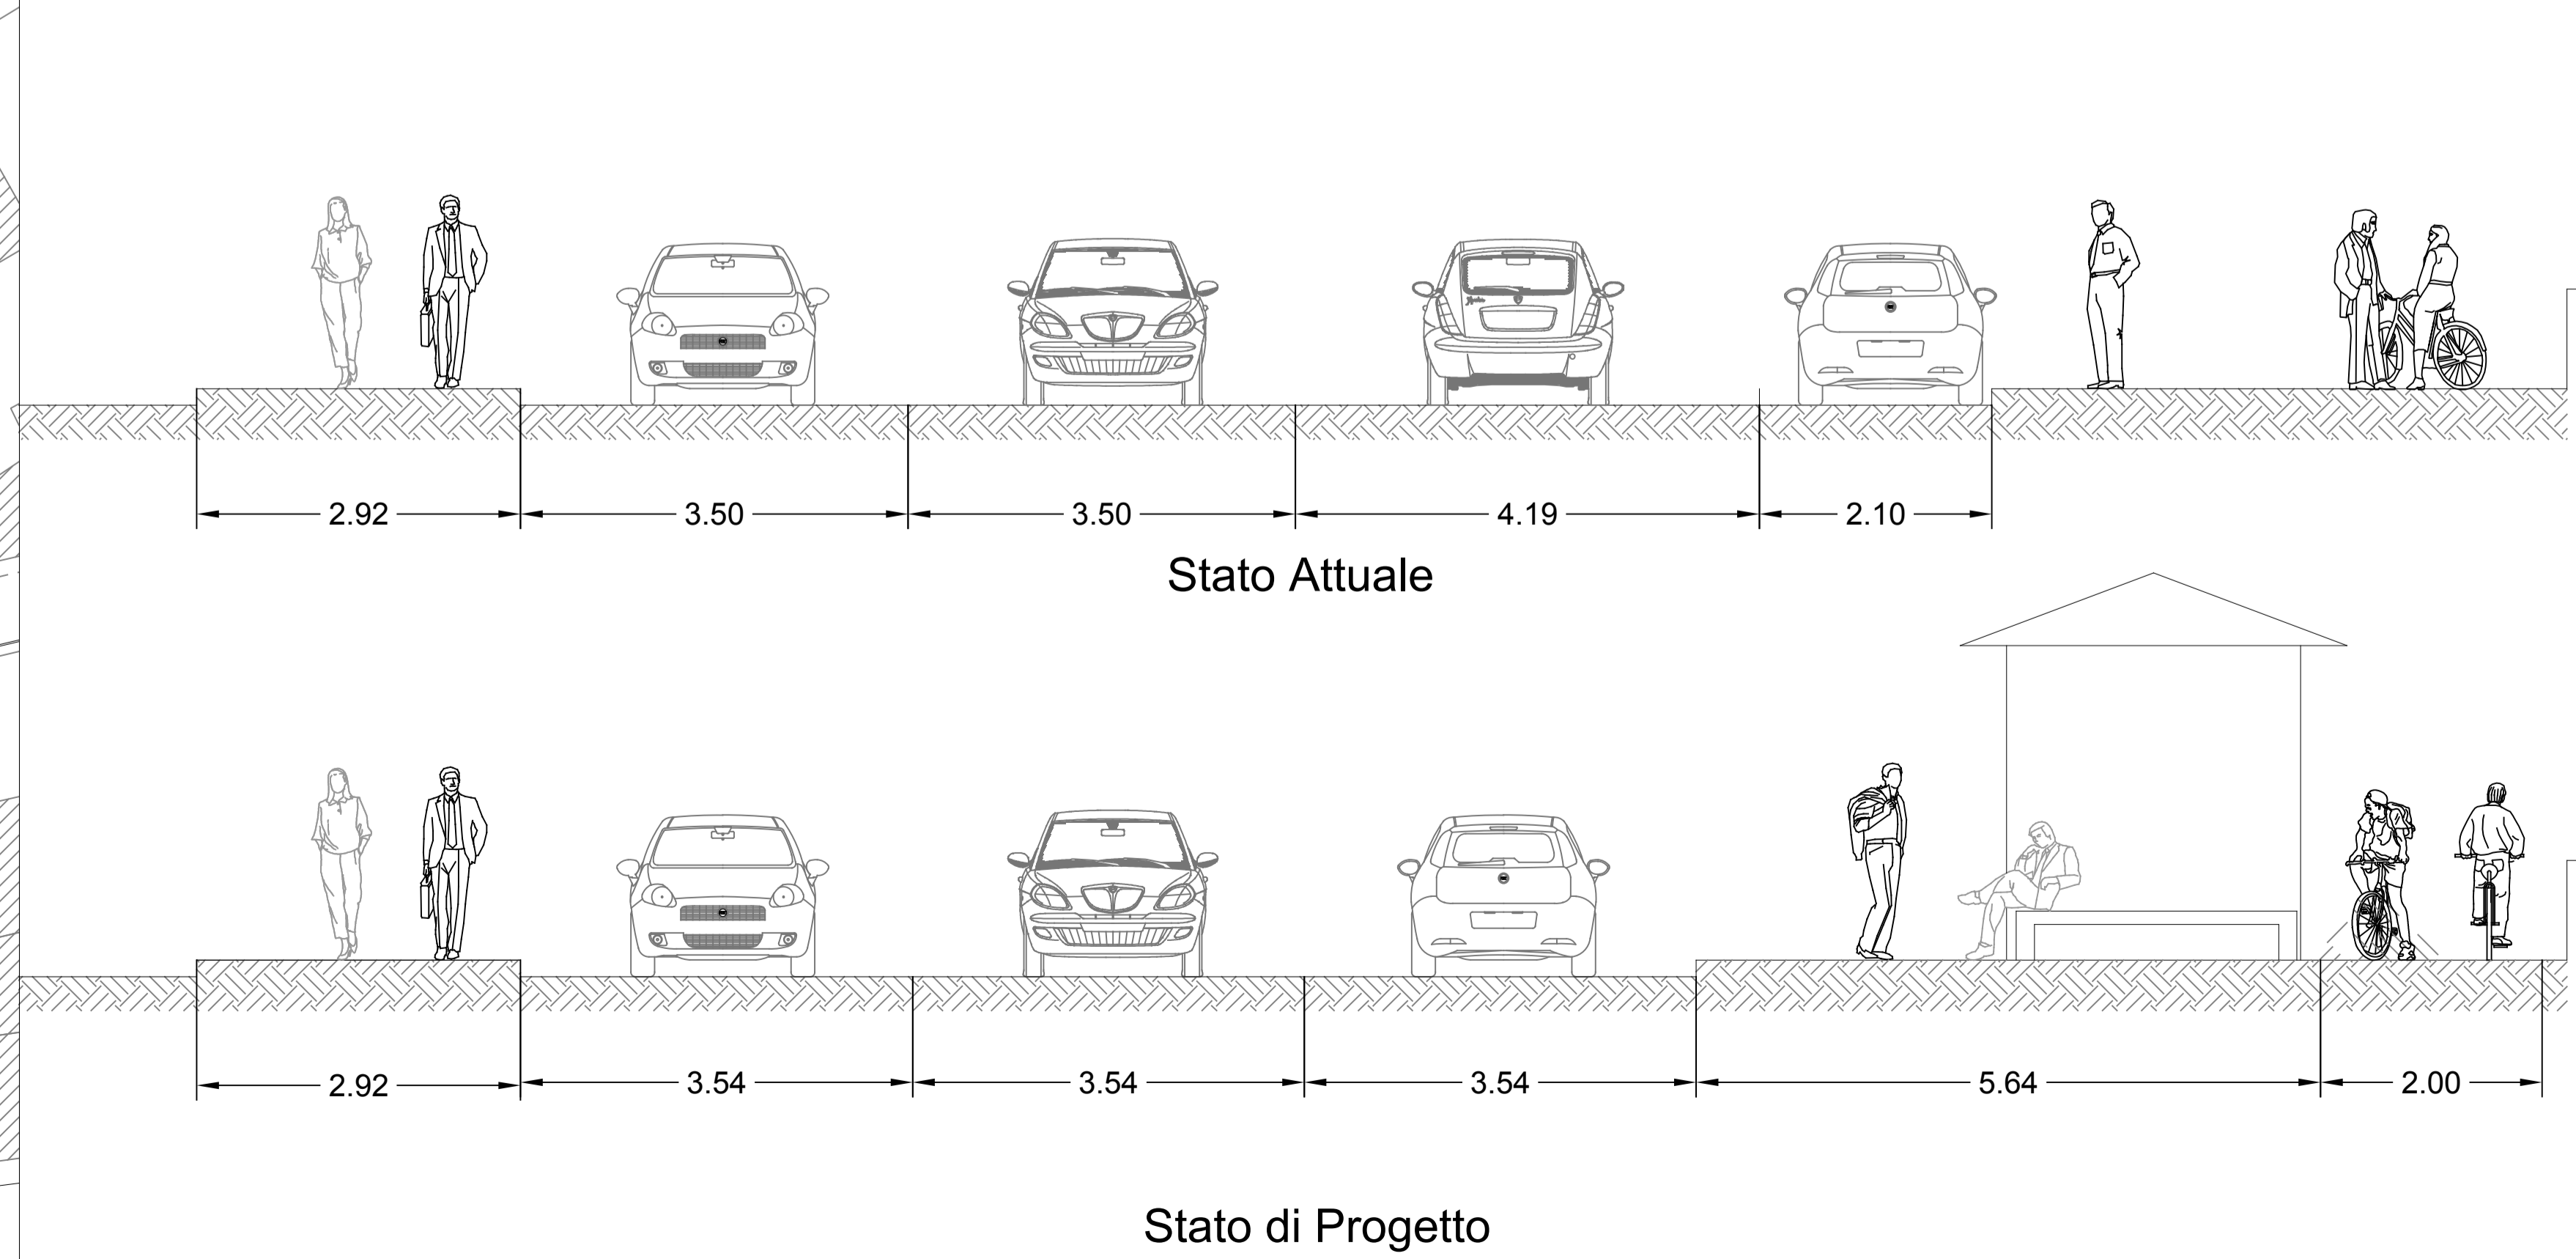

Scala 1:50