
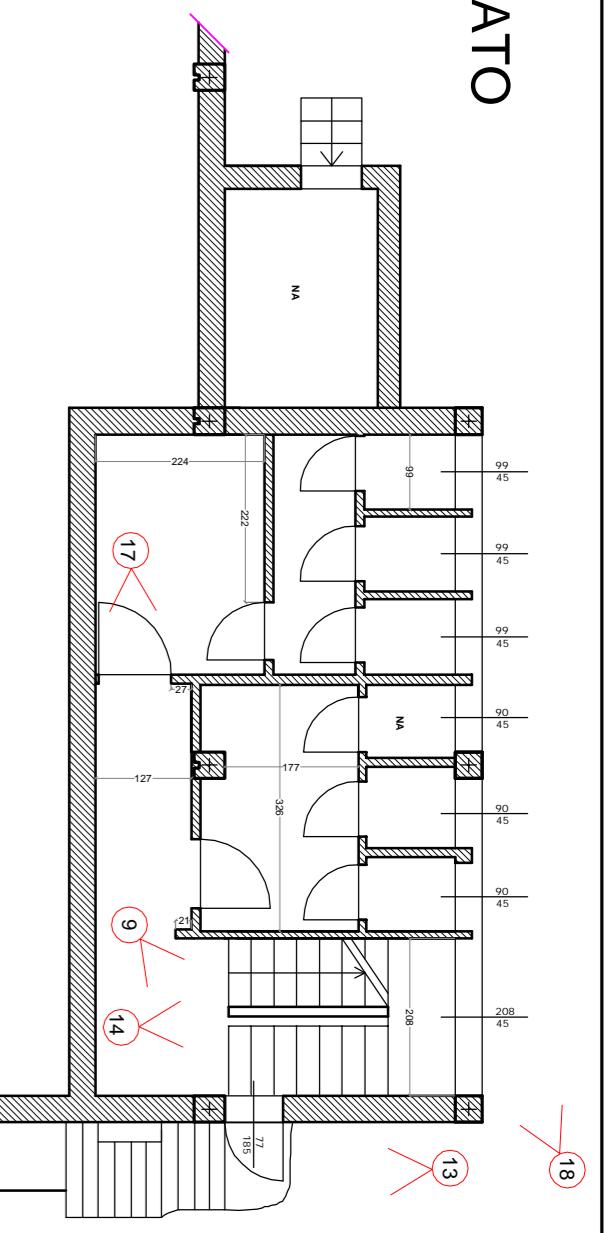


PIANTA PIANO TERRA

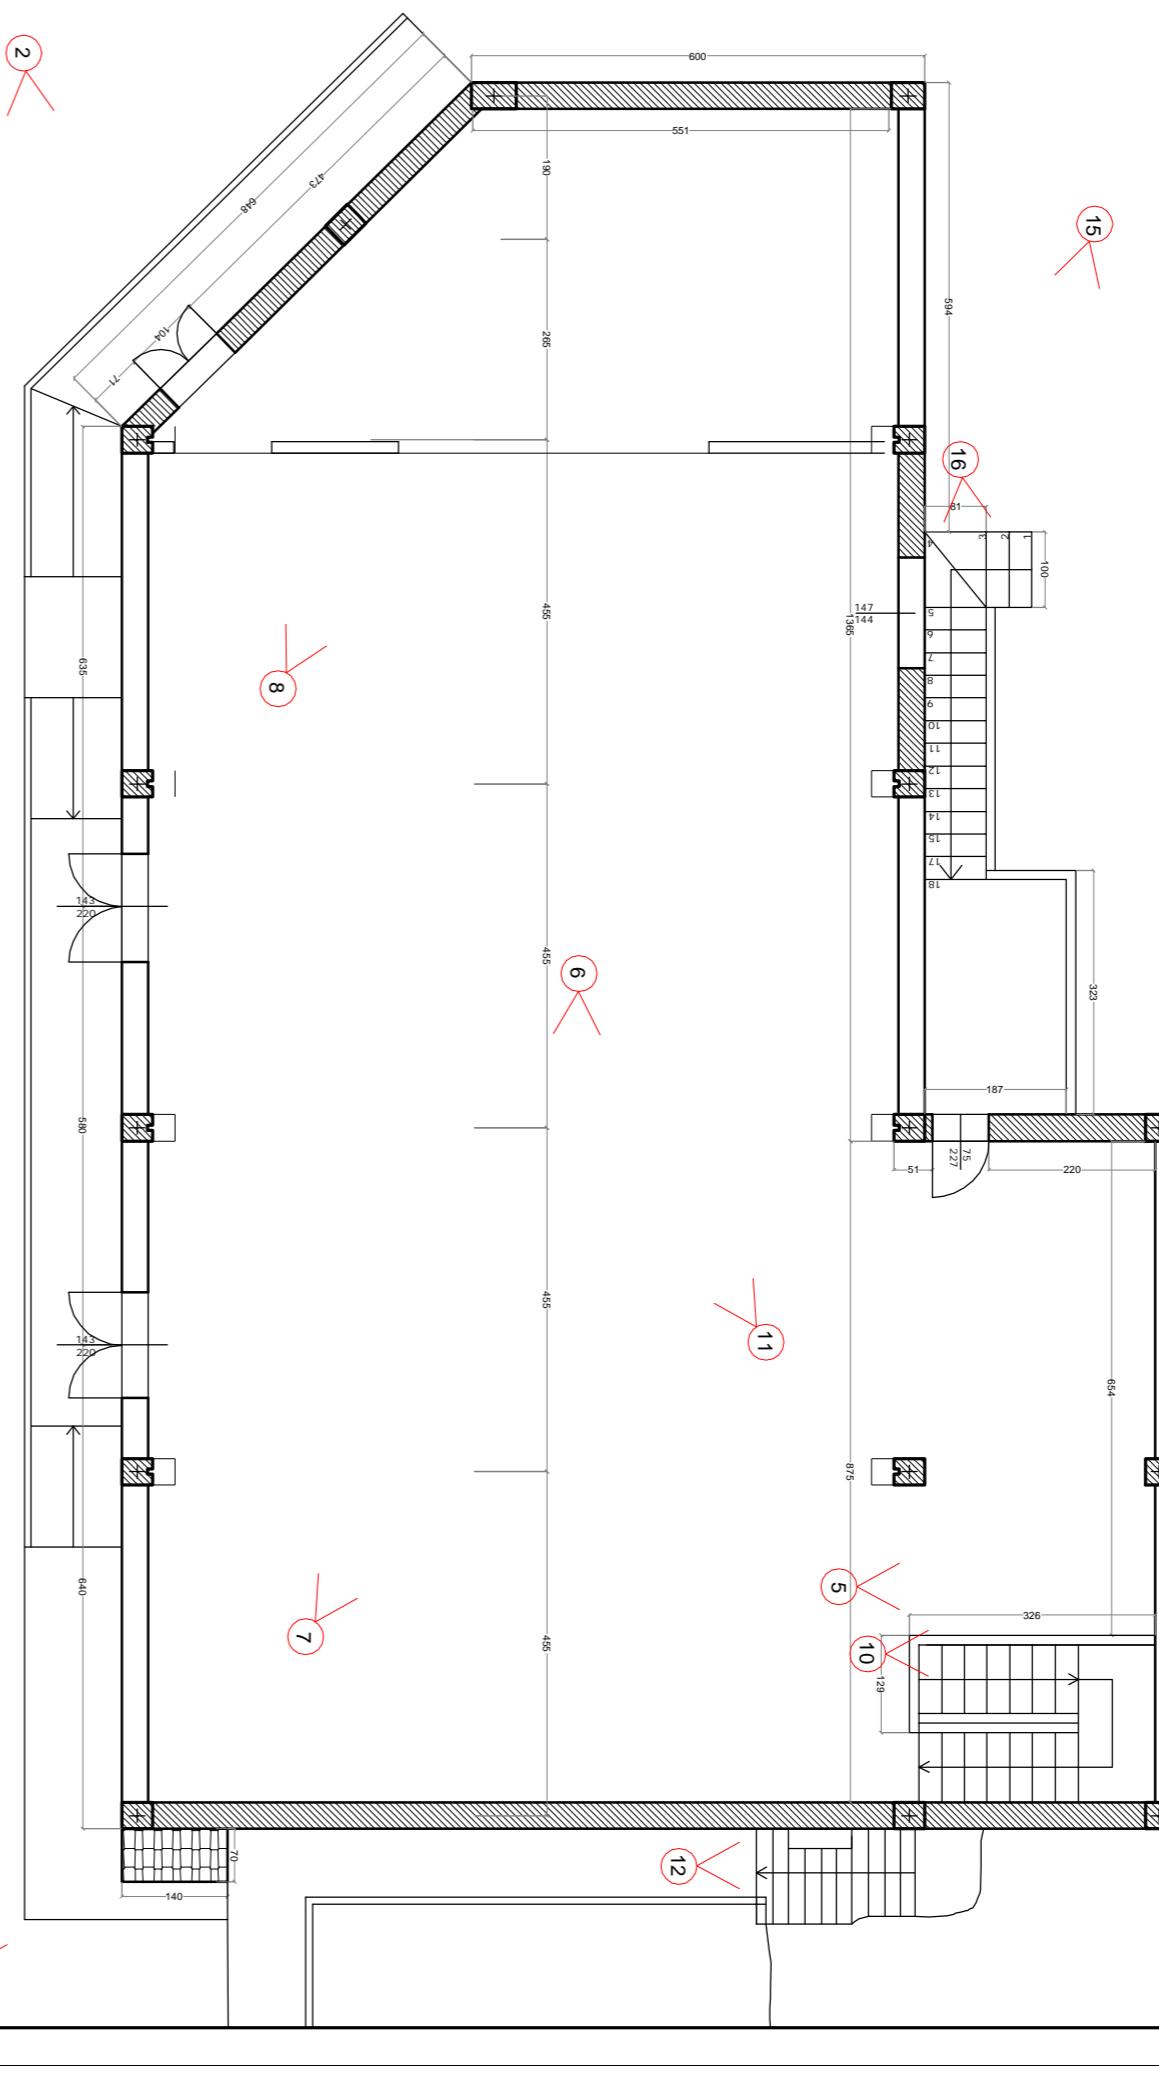

<b>IDRO.GEO.INGEGNERIA S.r.l.</b>	
Ingegneria delle Costruzioni, dell'Ambiente e del Territorio	
Galleria Zavaroni n° 28 - 19125 La Spezia - c.f./p.iva 01372760114 tel. 0187.514674 - e-mail: info@idrogeo.eu - PEC: idrogeo@mpec.eu	
<b>COMUNE DI FOSDINOV</b> PROVINCIA DI MASSA CARRARA	
<b>Titolo:</b> <b>Recupero edificio denominato "Polivalente"</b> <b>sito nel Comune di Fosdinovo (MS) in località</b> <b>Fosso</b>	
<b>PROGETTO DEFINITIVO</b>	
Elaborato: <b>DOCUMENTAZIONE FOTOGRAFICA</b>	
<b>La Committente:</b> <b>COMUNE DI FOSDINOV</b> con sede in via Roma 4, Fosdinovo (MS) C.I.P. IVA 00987610457 nella persona del Dott. Arch. Paolo Pavoni responsabile dei Vvta. 3 Lavori Pubblici e Paesaggio Dott. Ing. A. Blangero Dott. Ing. S. Frassini	
<b>Il Direttore Tecnico Progettista:</b> Dott. Ing. S. Pasquali 20/11/2018 <b>I Collaboratori Progettisti:</b> Dott. Ing. junior A. Blangero Dott. Ing. S. Frassini <b>FORMATO:</b> 01 180x6 - definitivo <b>FILE:</b>	
<b>A1</b> <b>2</b>	<b>N° TAVOLA:</b> <b>1</b>
<b>AGGIORNAMENTO:</b> 1) 11:00 2) 3) 4) 5) 6)	
<b>SOSTITUISCE:</b> 1) 2) 3) 4) 5) 6)	
<b>SCALE:</b> 1:100	