




PIANTA PIANO SEMINTERATO

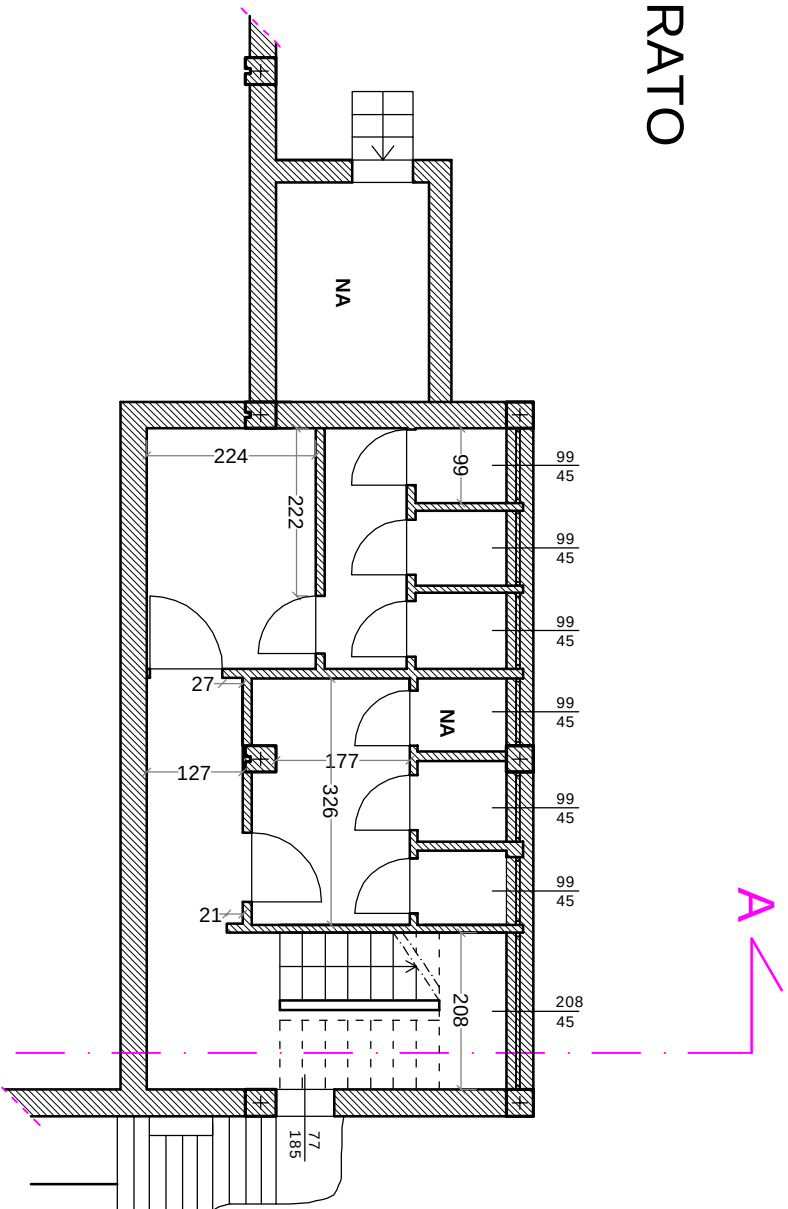


PROSPETTO EST

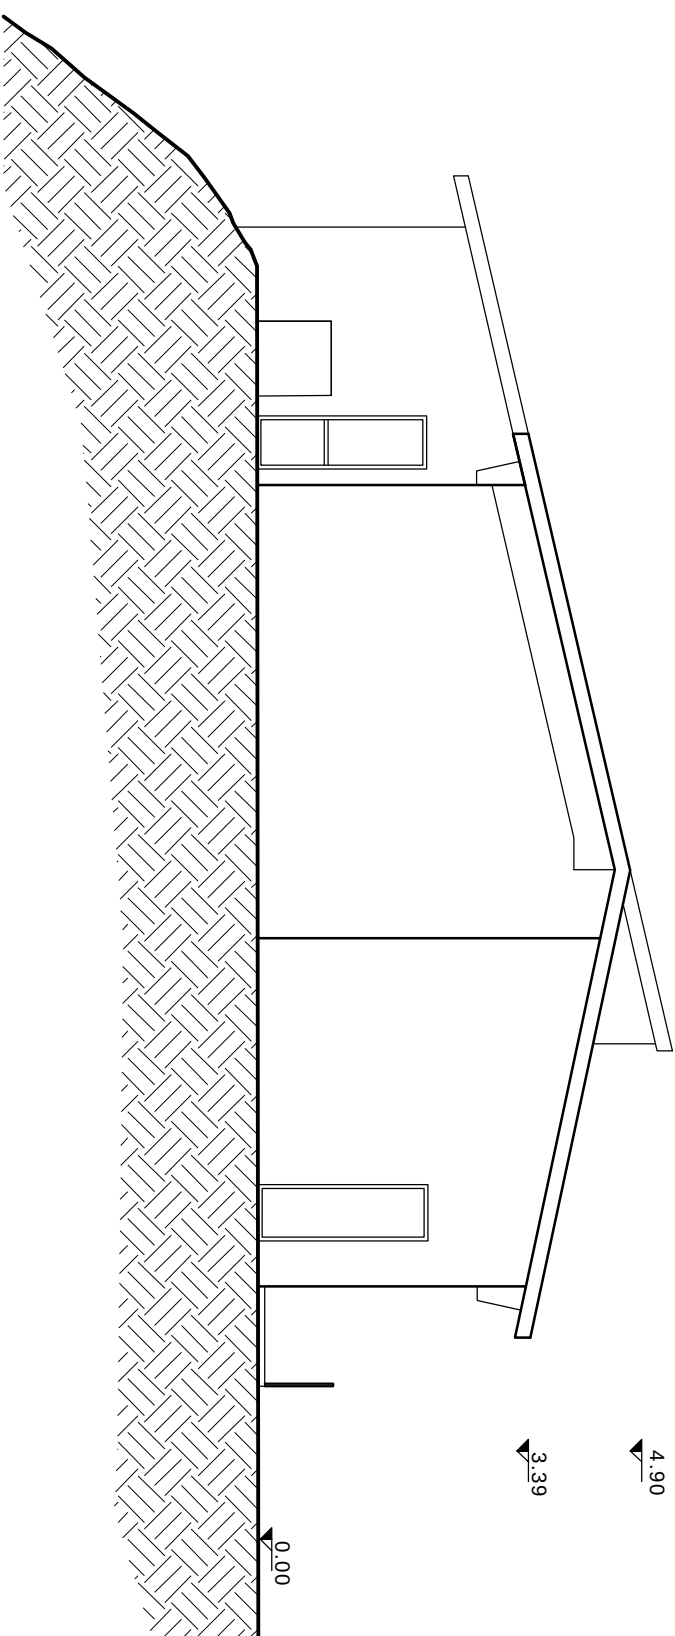


PROSPETTO NORD

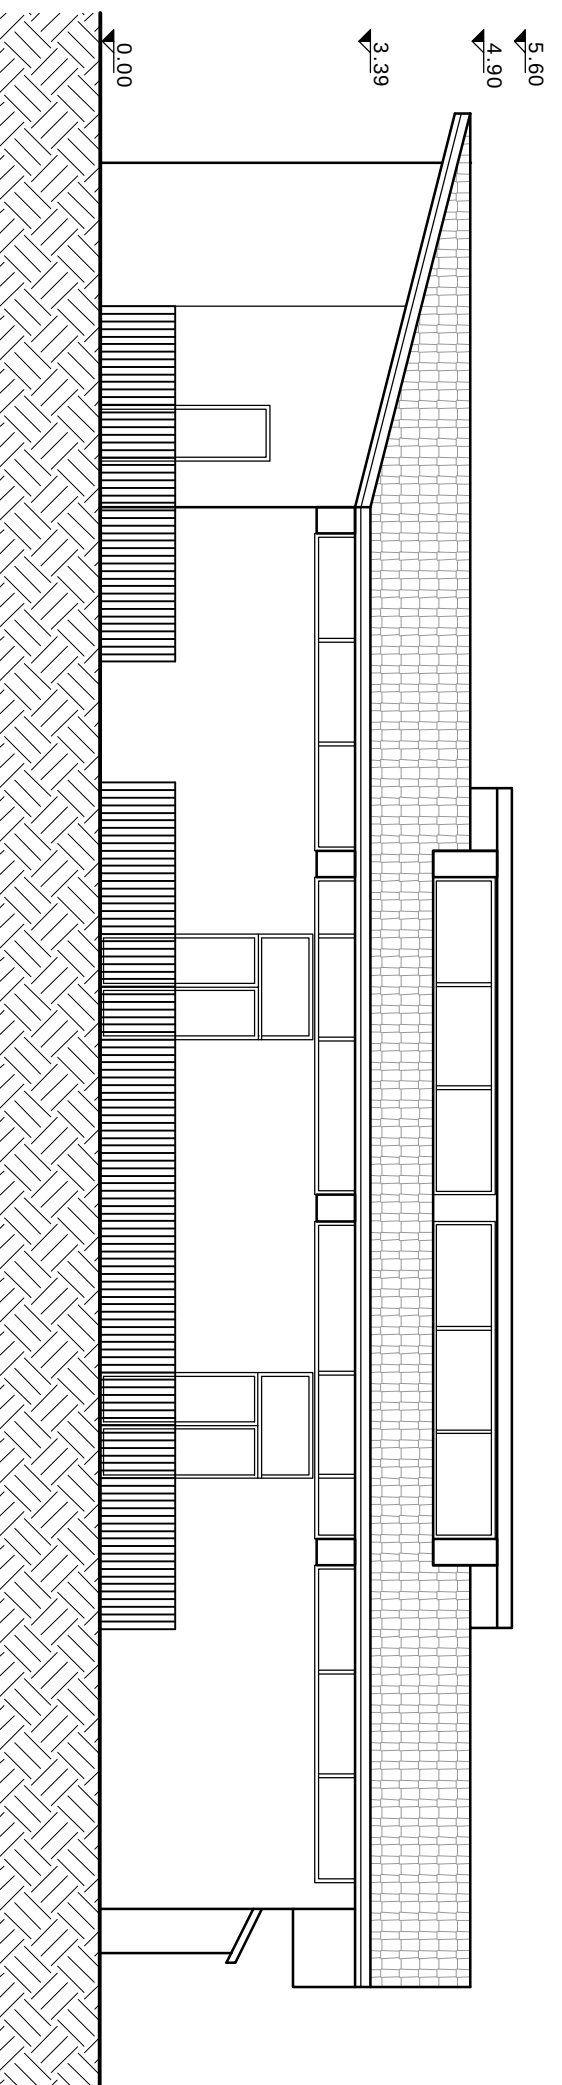


PROSPETTO SUD

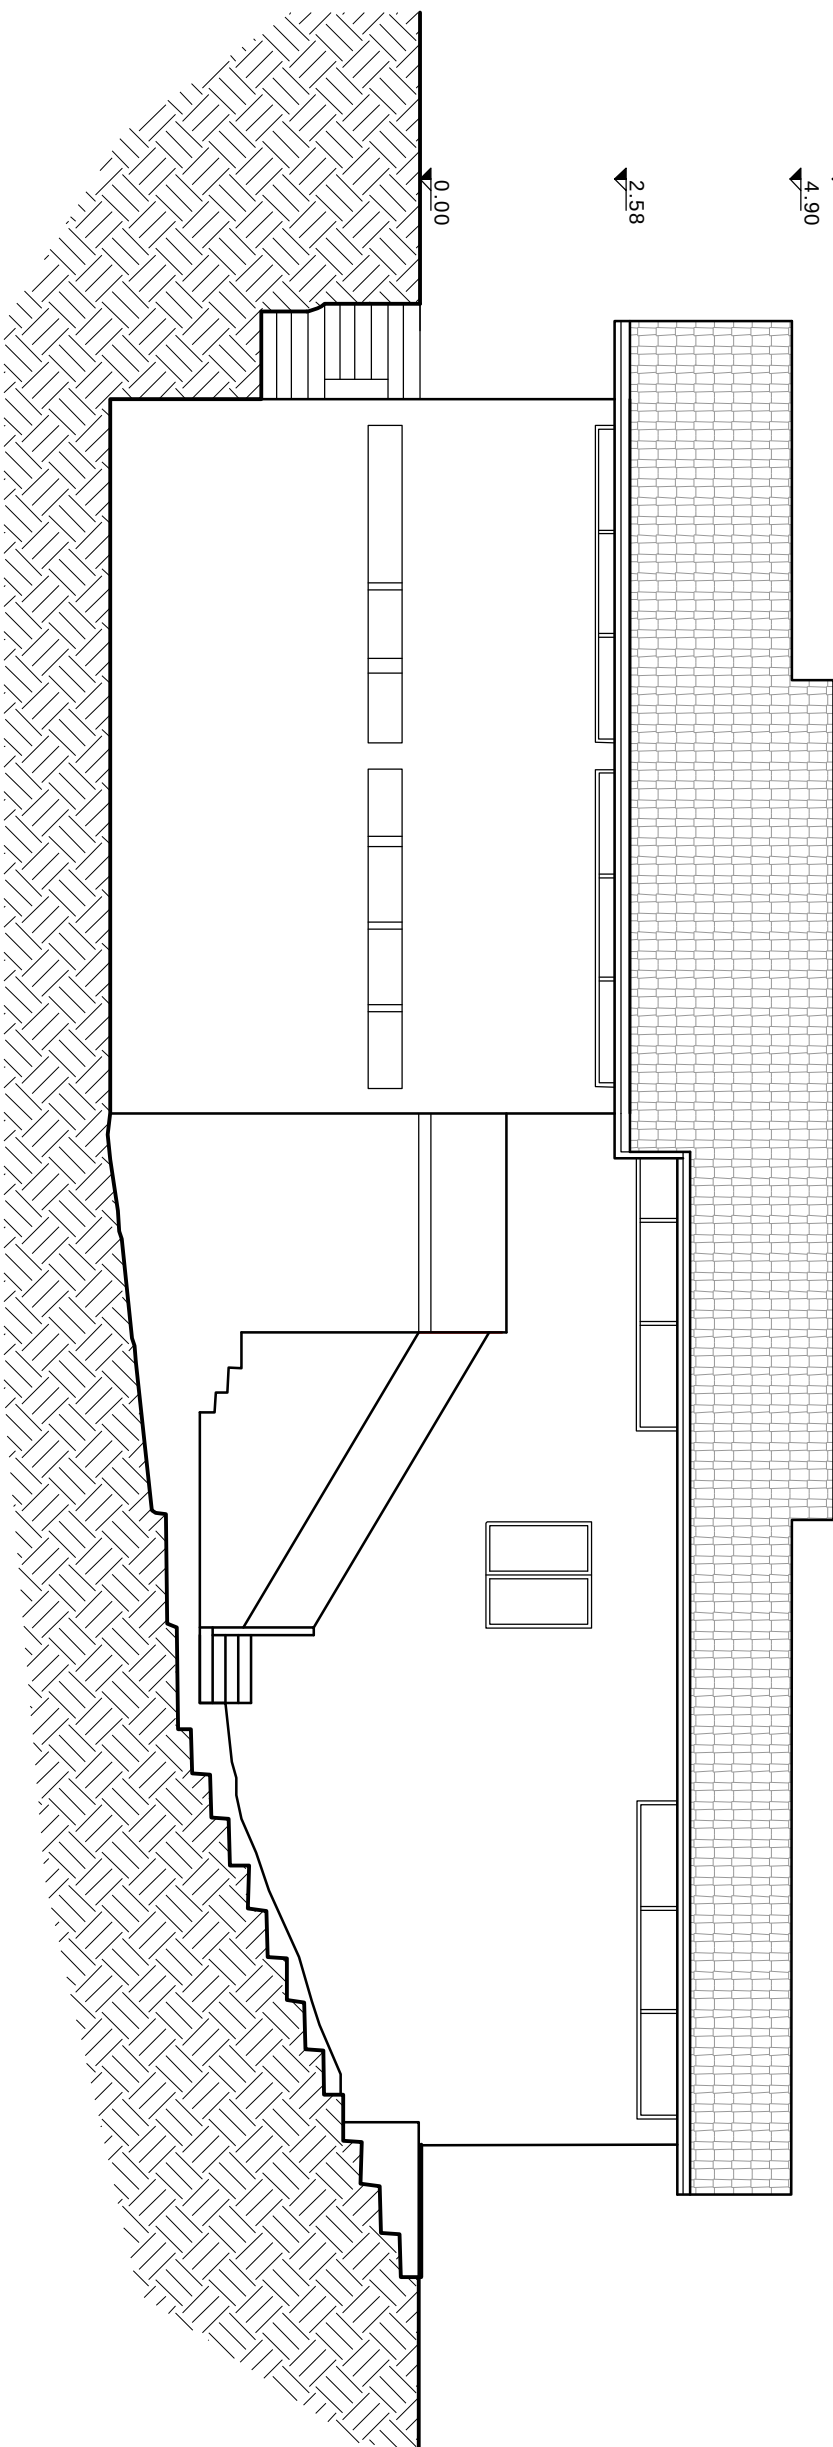


PIANTA PIANO TERRA

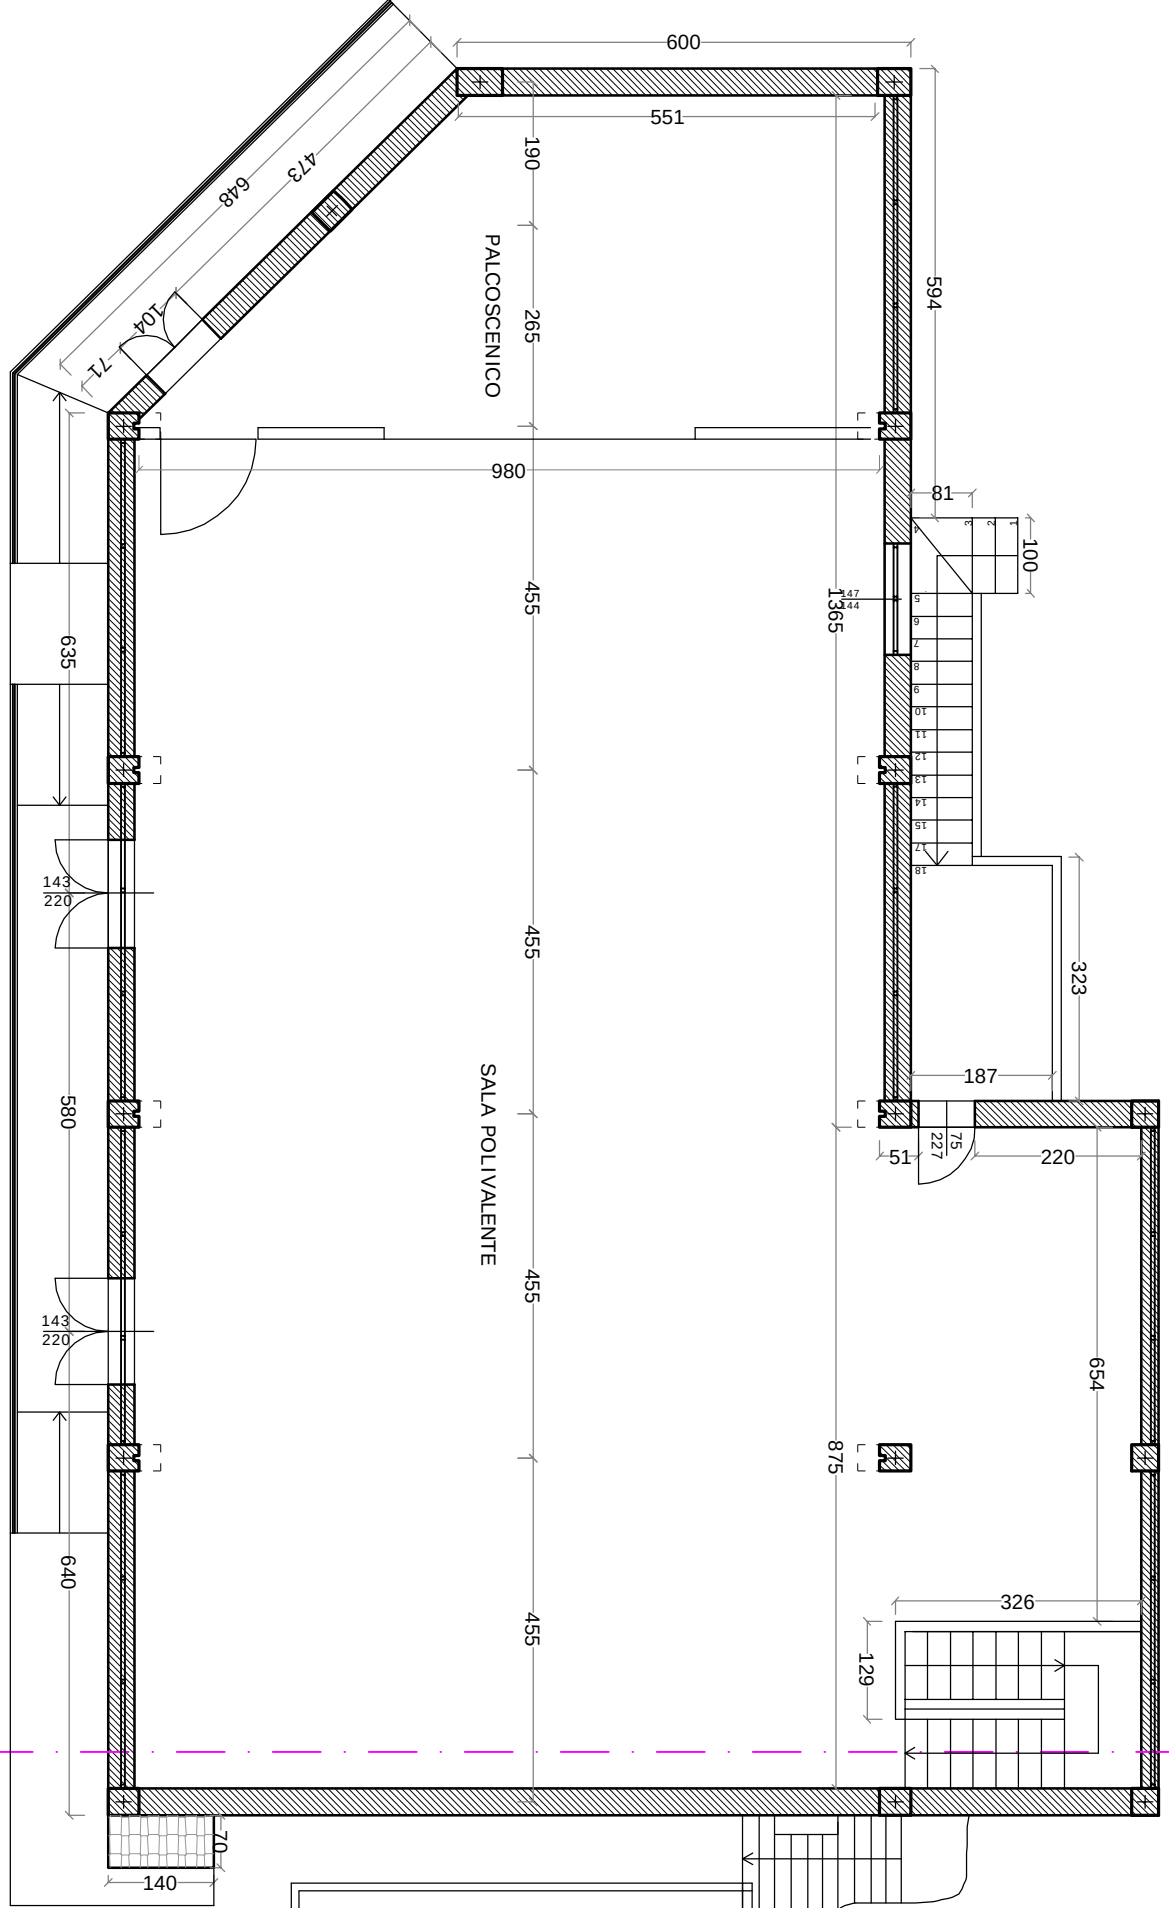


PROSPETTO OVEST

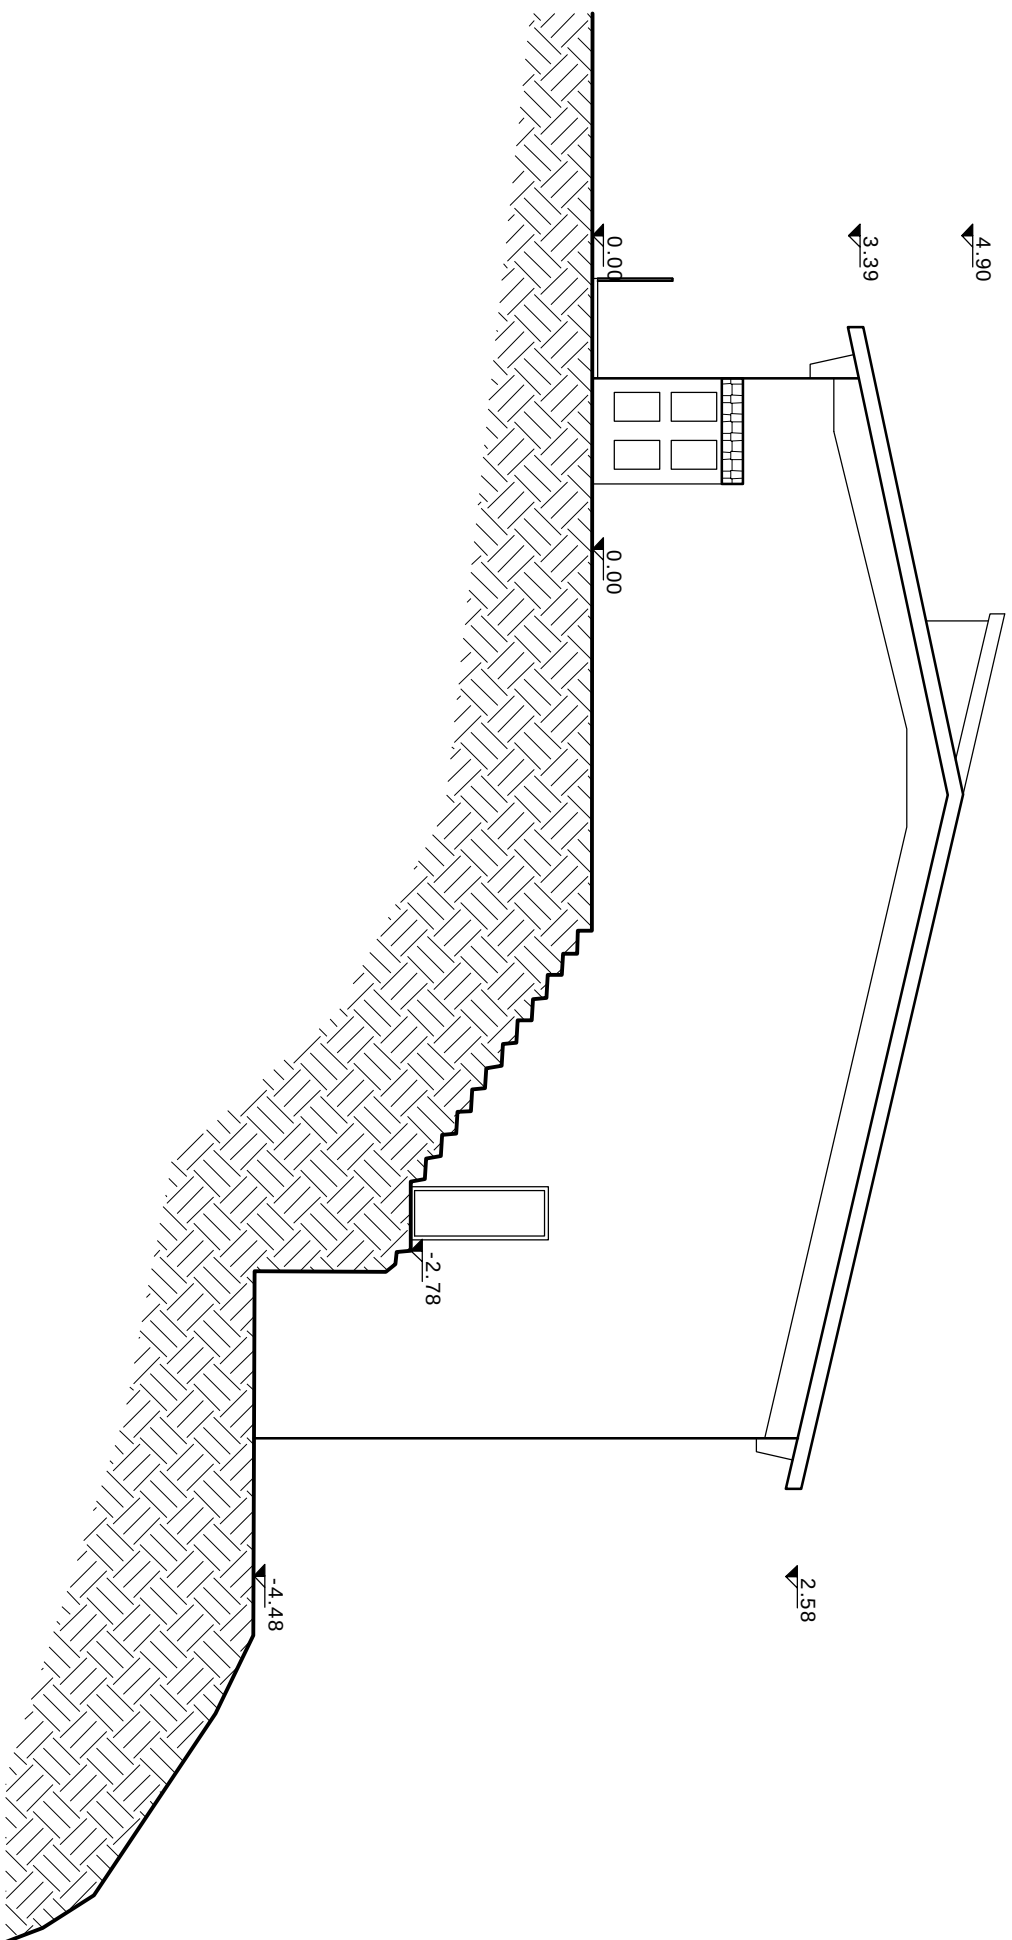

PIANTA COPERTURA

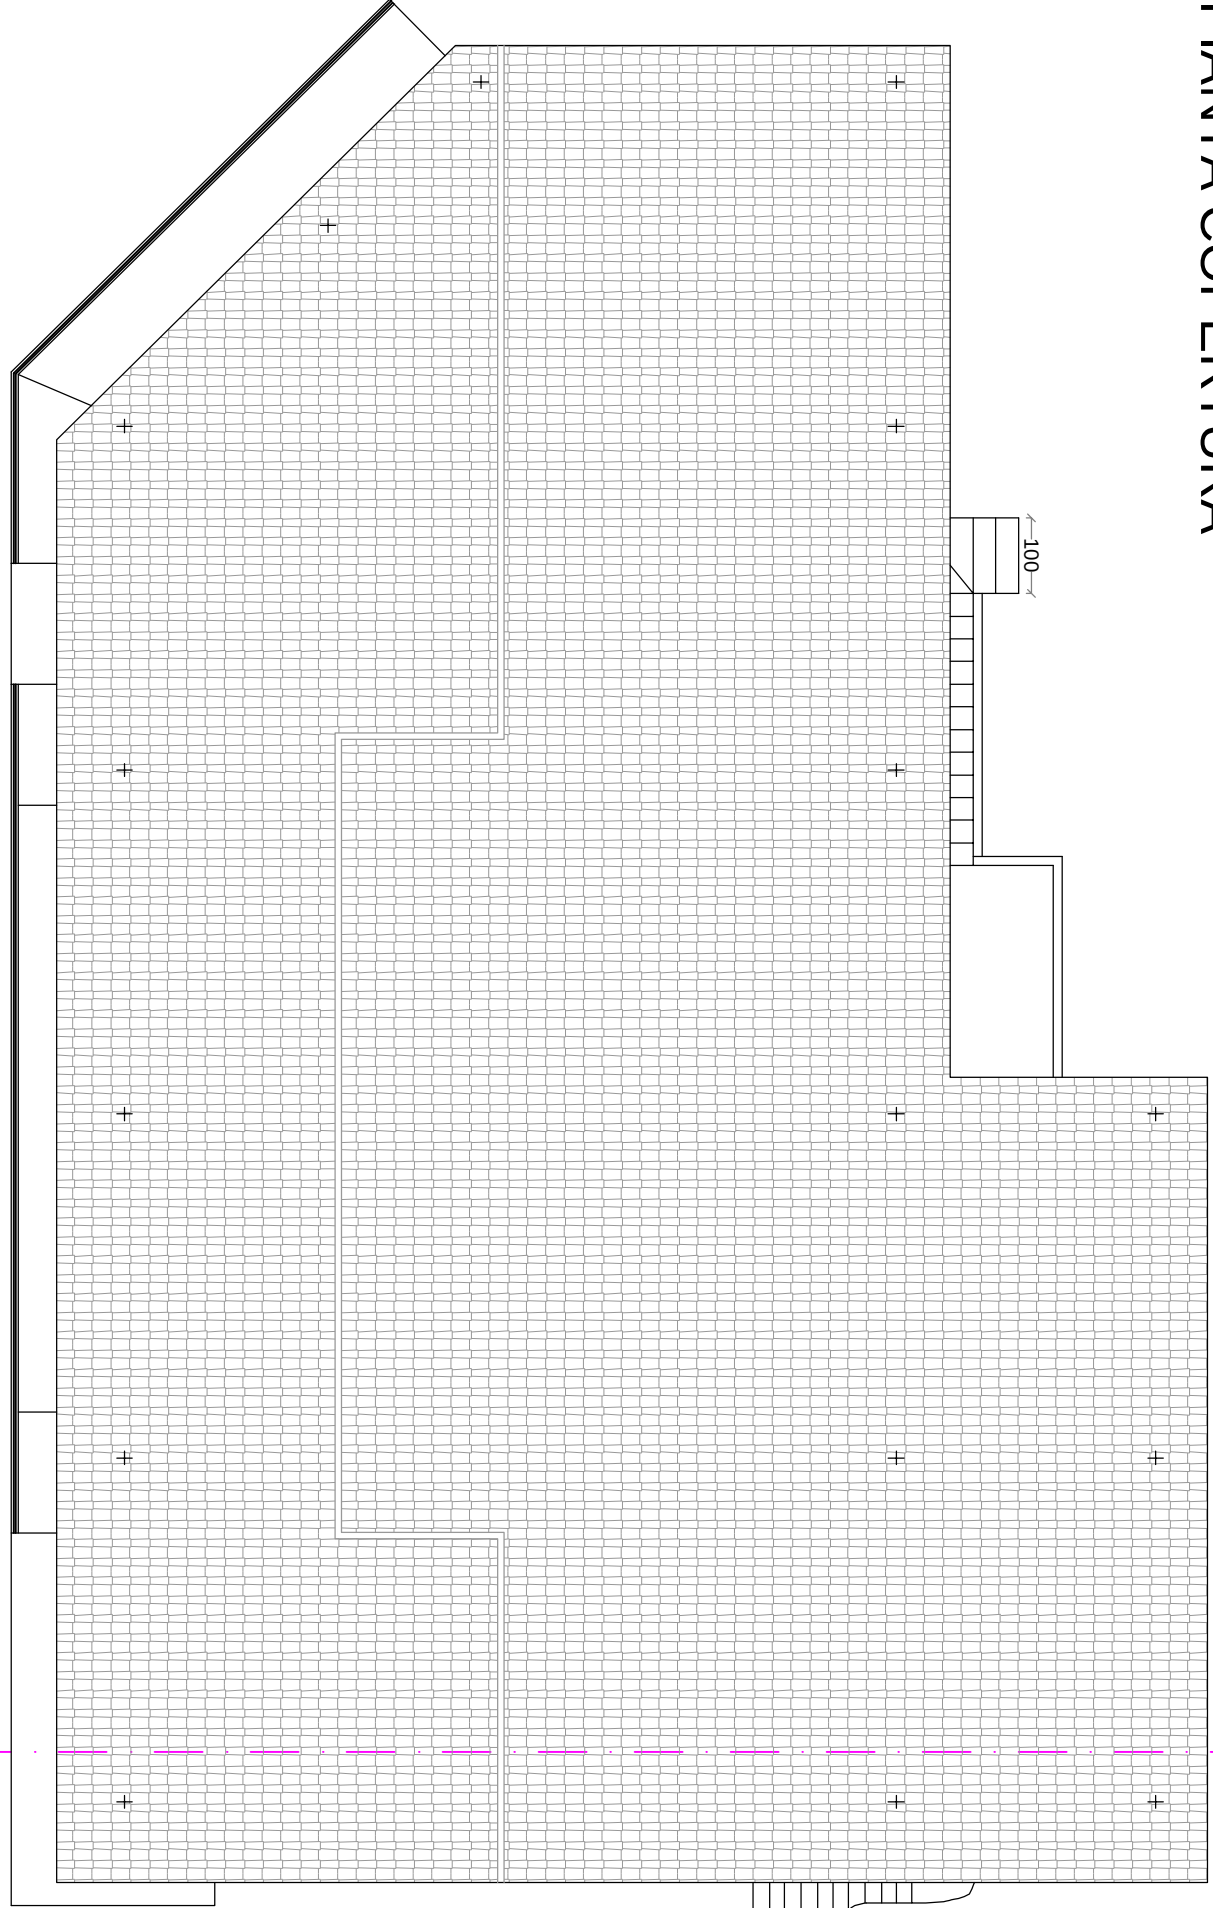

SEZIONE A-A

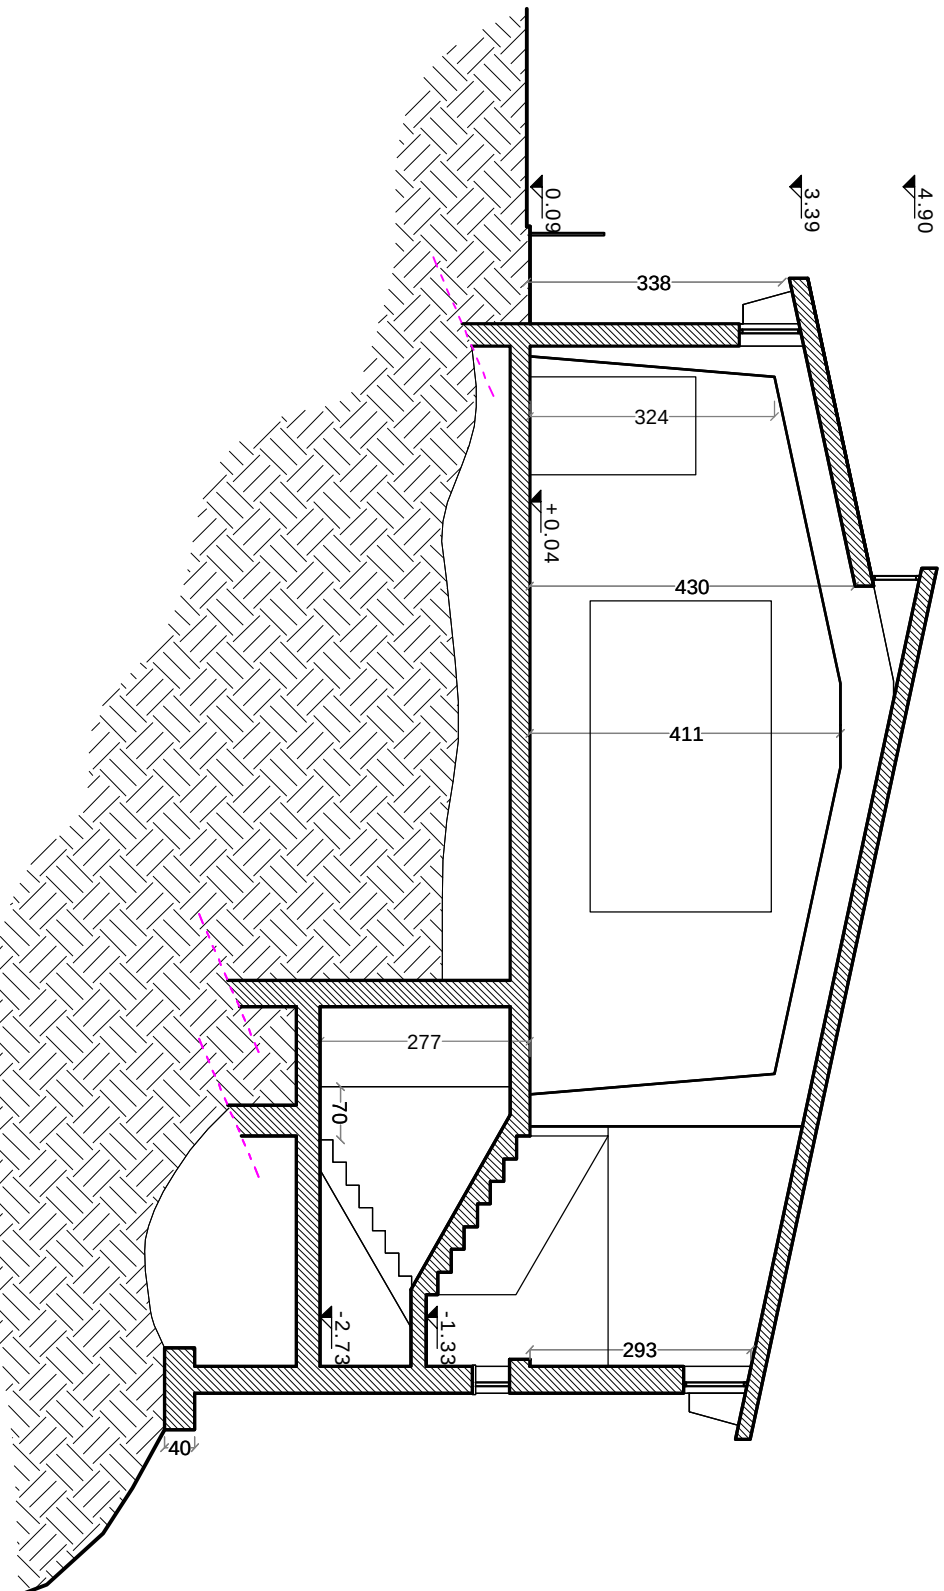

IDRO.GEO.INGEGNERIA S.r.l.

Ingegneria delle Costruzioni, dell'Ambiente e del Territorio

Galleria Zavaroni n° 28 - 19125 La Spezia - c.f./p.iva 01372760114
tel. 0187.514674 - e.mail: info@idrogeo.eu

COMUNE DI FOSDINOVO

PROVINCIA DI MASSA-CARRARA

TITOLO:
Recupero edificio denominato "Polivalente"
sito nel Comune di Fossdinovo (MS) in località
Fosso

PROGETTO DEFINITIVO

Elaborato:
STATO DI FATTO

Pianta piano seminterato
Pianta piano terra
Pianta copertura
Prospetti
Sezione

La Comittenza:
COMUNE DI FOSDINOVO
con sede in Via Roma 4, Fossdinovo (MS)
c.f./p. IVA 00087610457
nella persona del **Dott. Arch. Paolo Pavoni**
responsabile dell'Area 3
Lavori Pubblici e Paesaggio

Il Direttore Tecnico Progettista:
Dott. Ing. Stefano PASQUALI

I Collaboratori Progettisti:
Dott. Ing. Sara FRASSINI
Ing. Junior Andrea BLANCERO

AGGIORNAMENTO:	SOSTITUISCE:	SCALE:	N° TAVOLE:	DATA:
1)	1)	1:100	3	2011/2018
2)	2)			COMMESSA:
3)	3)			01.10046
4)	4)			FILE:
5)	5)			01.10046 - definitivo
6)	6)			