




PIANTA PIANO SEMINTERATO

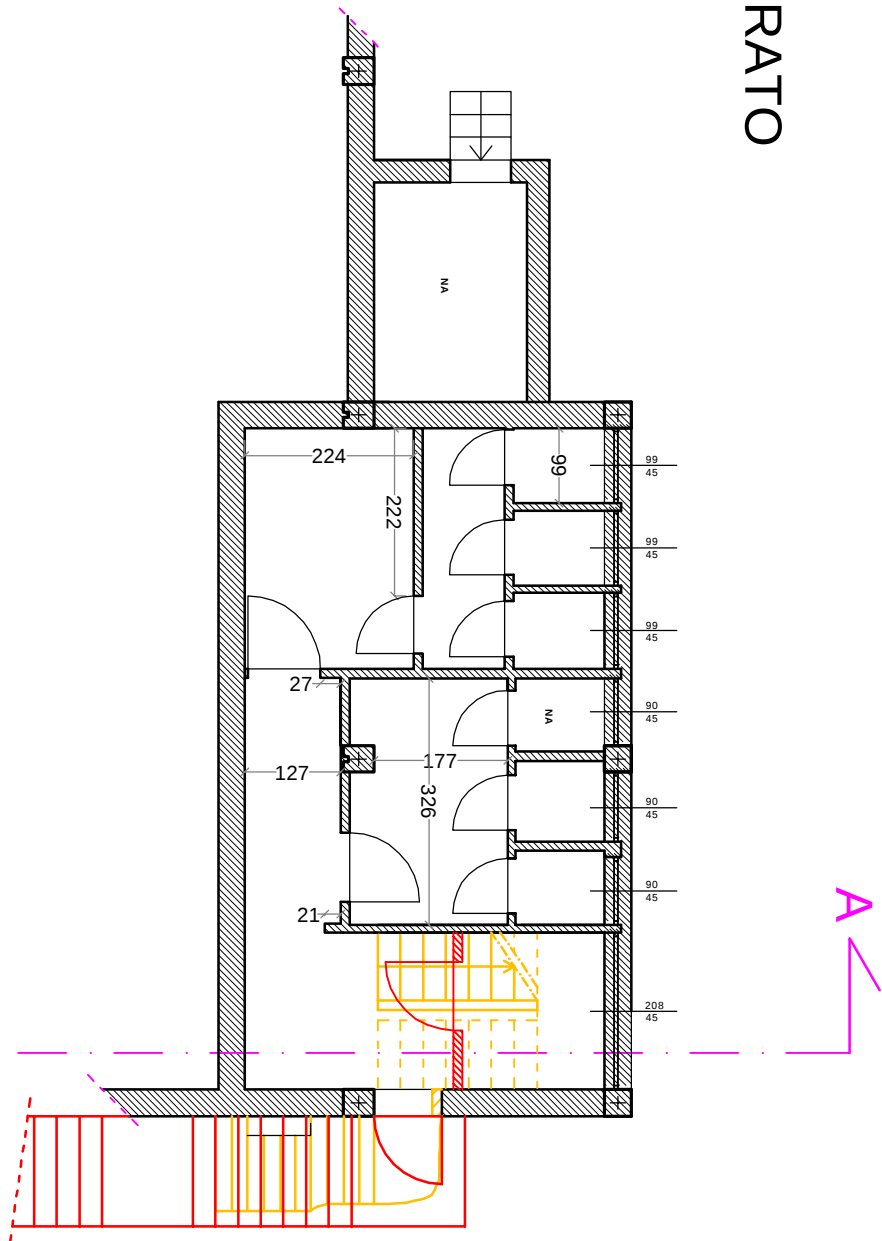


PROSPETTO EST

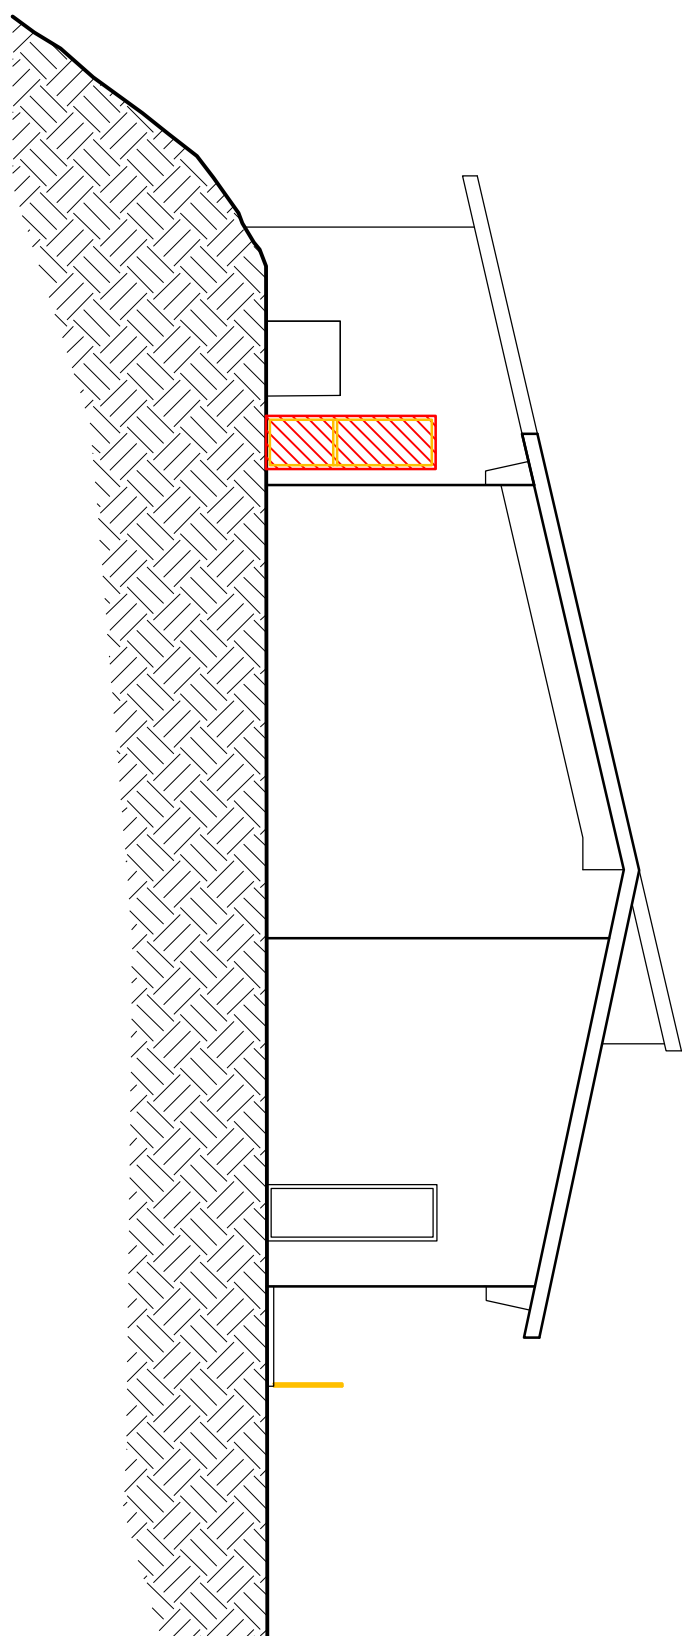


PROSPETTO NORD

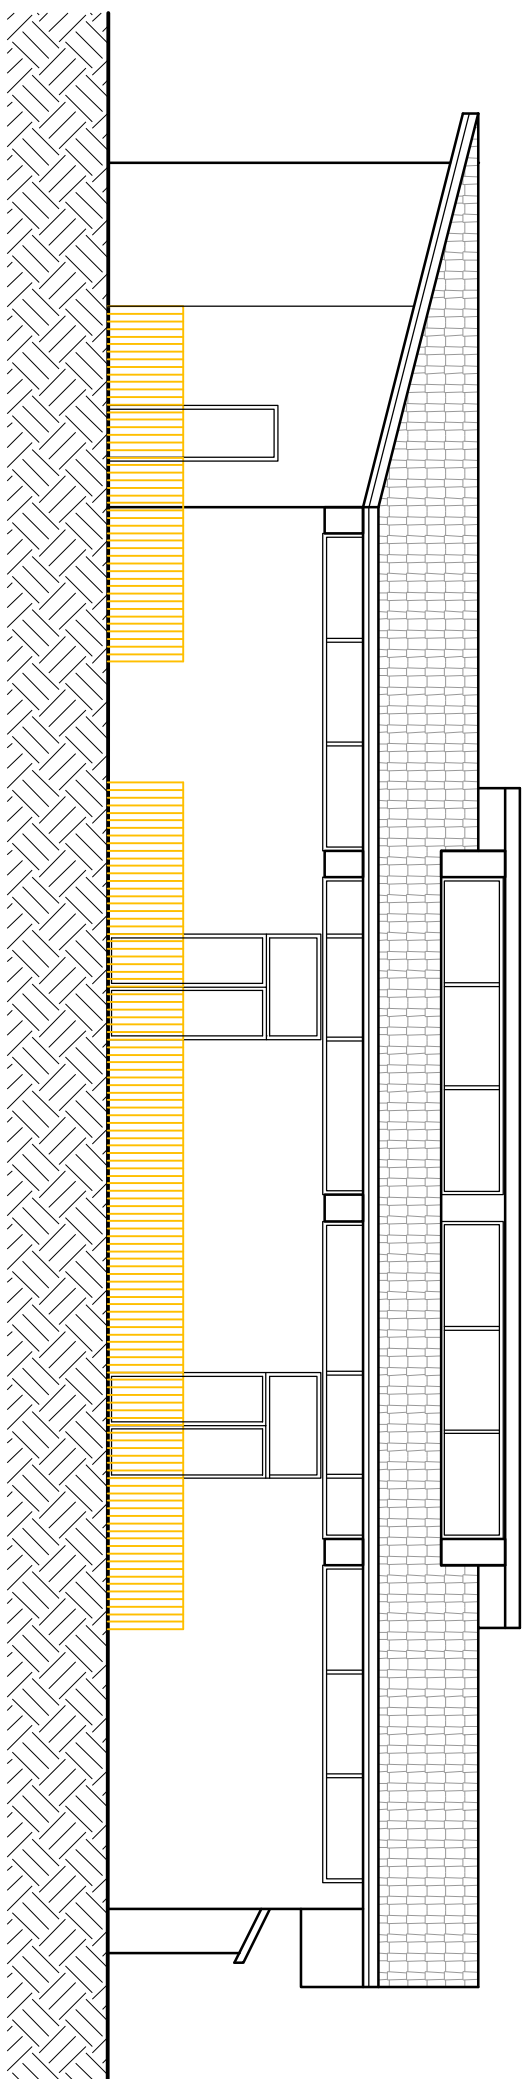


PROSPETTO SUD

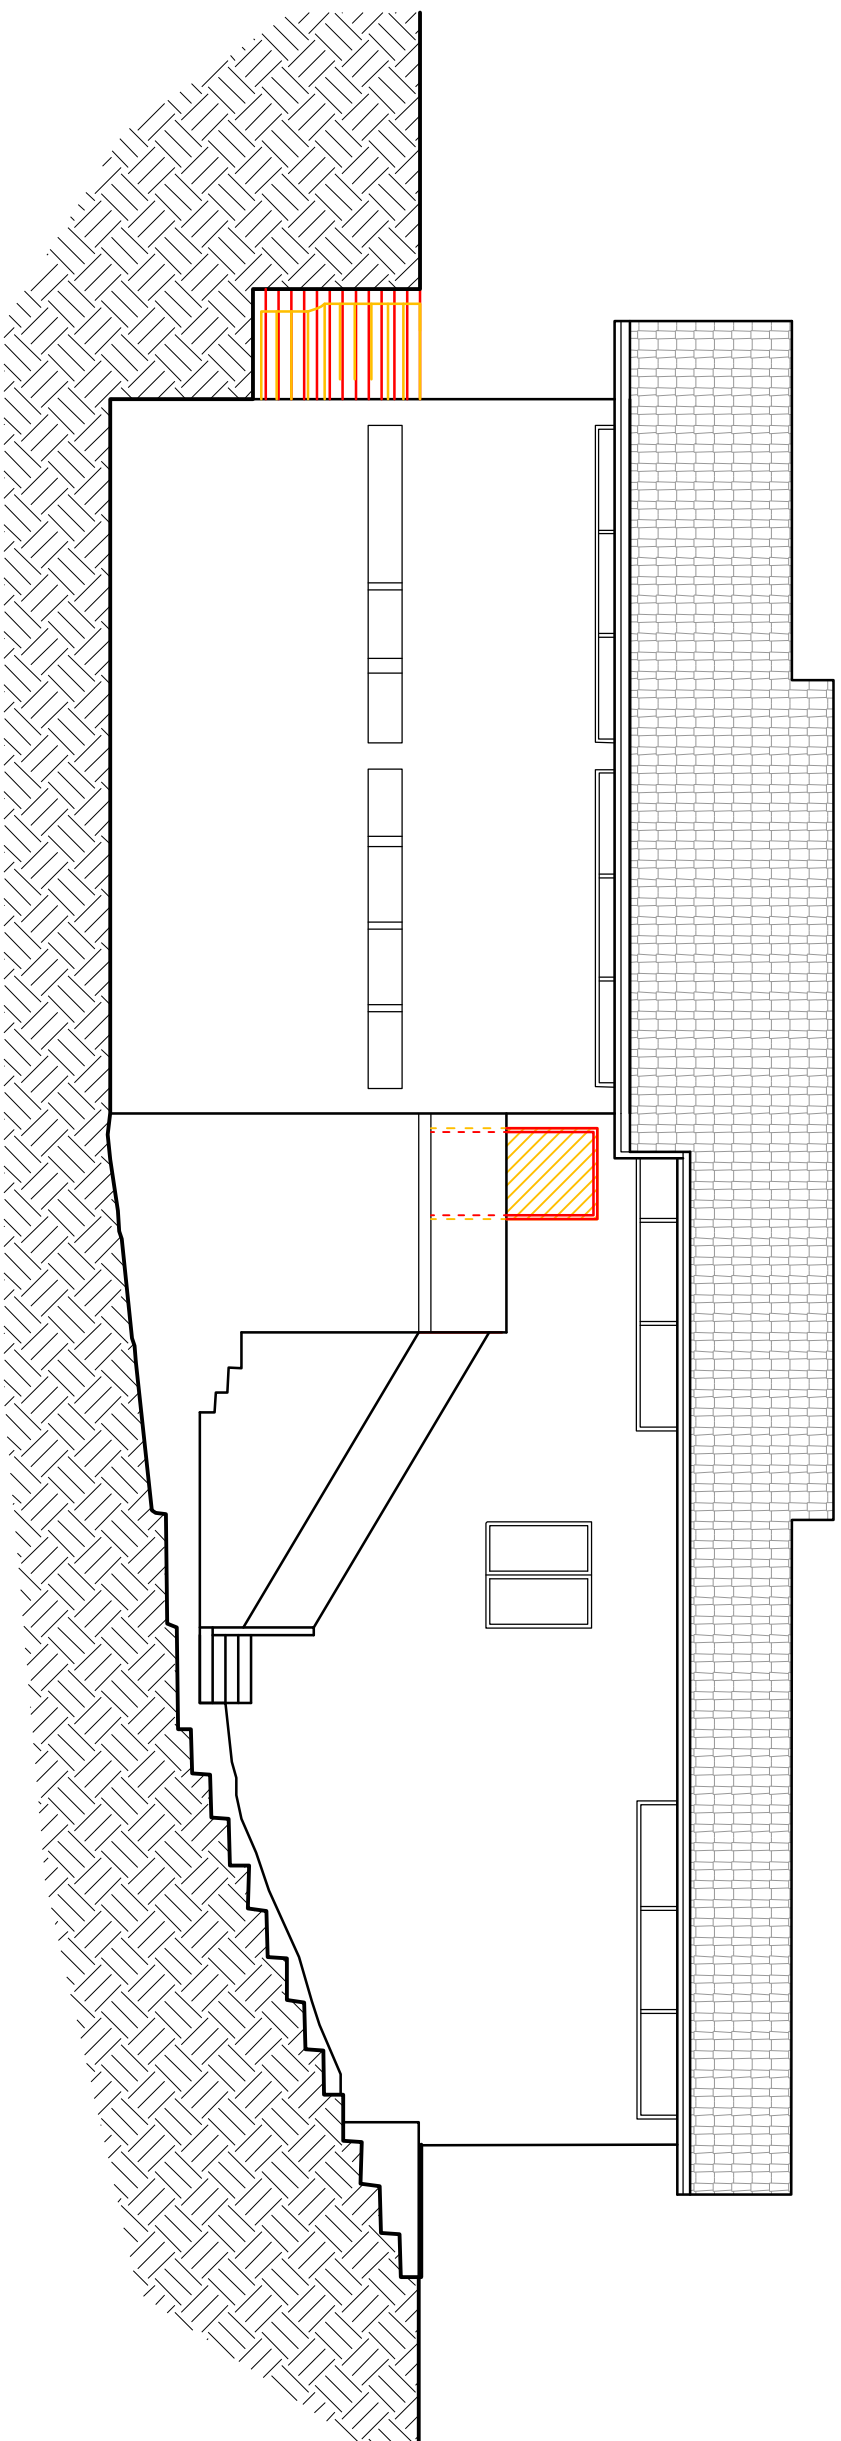


PIANTA PIANO TERRA

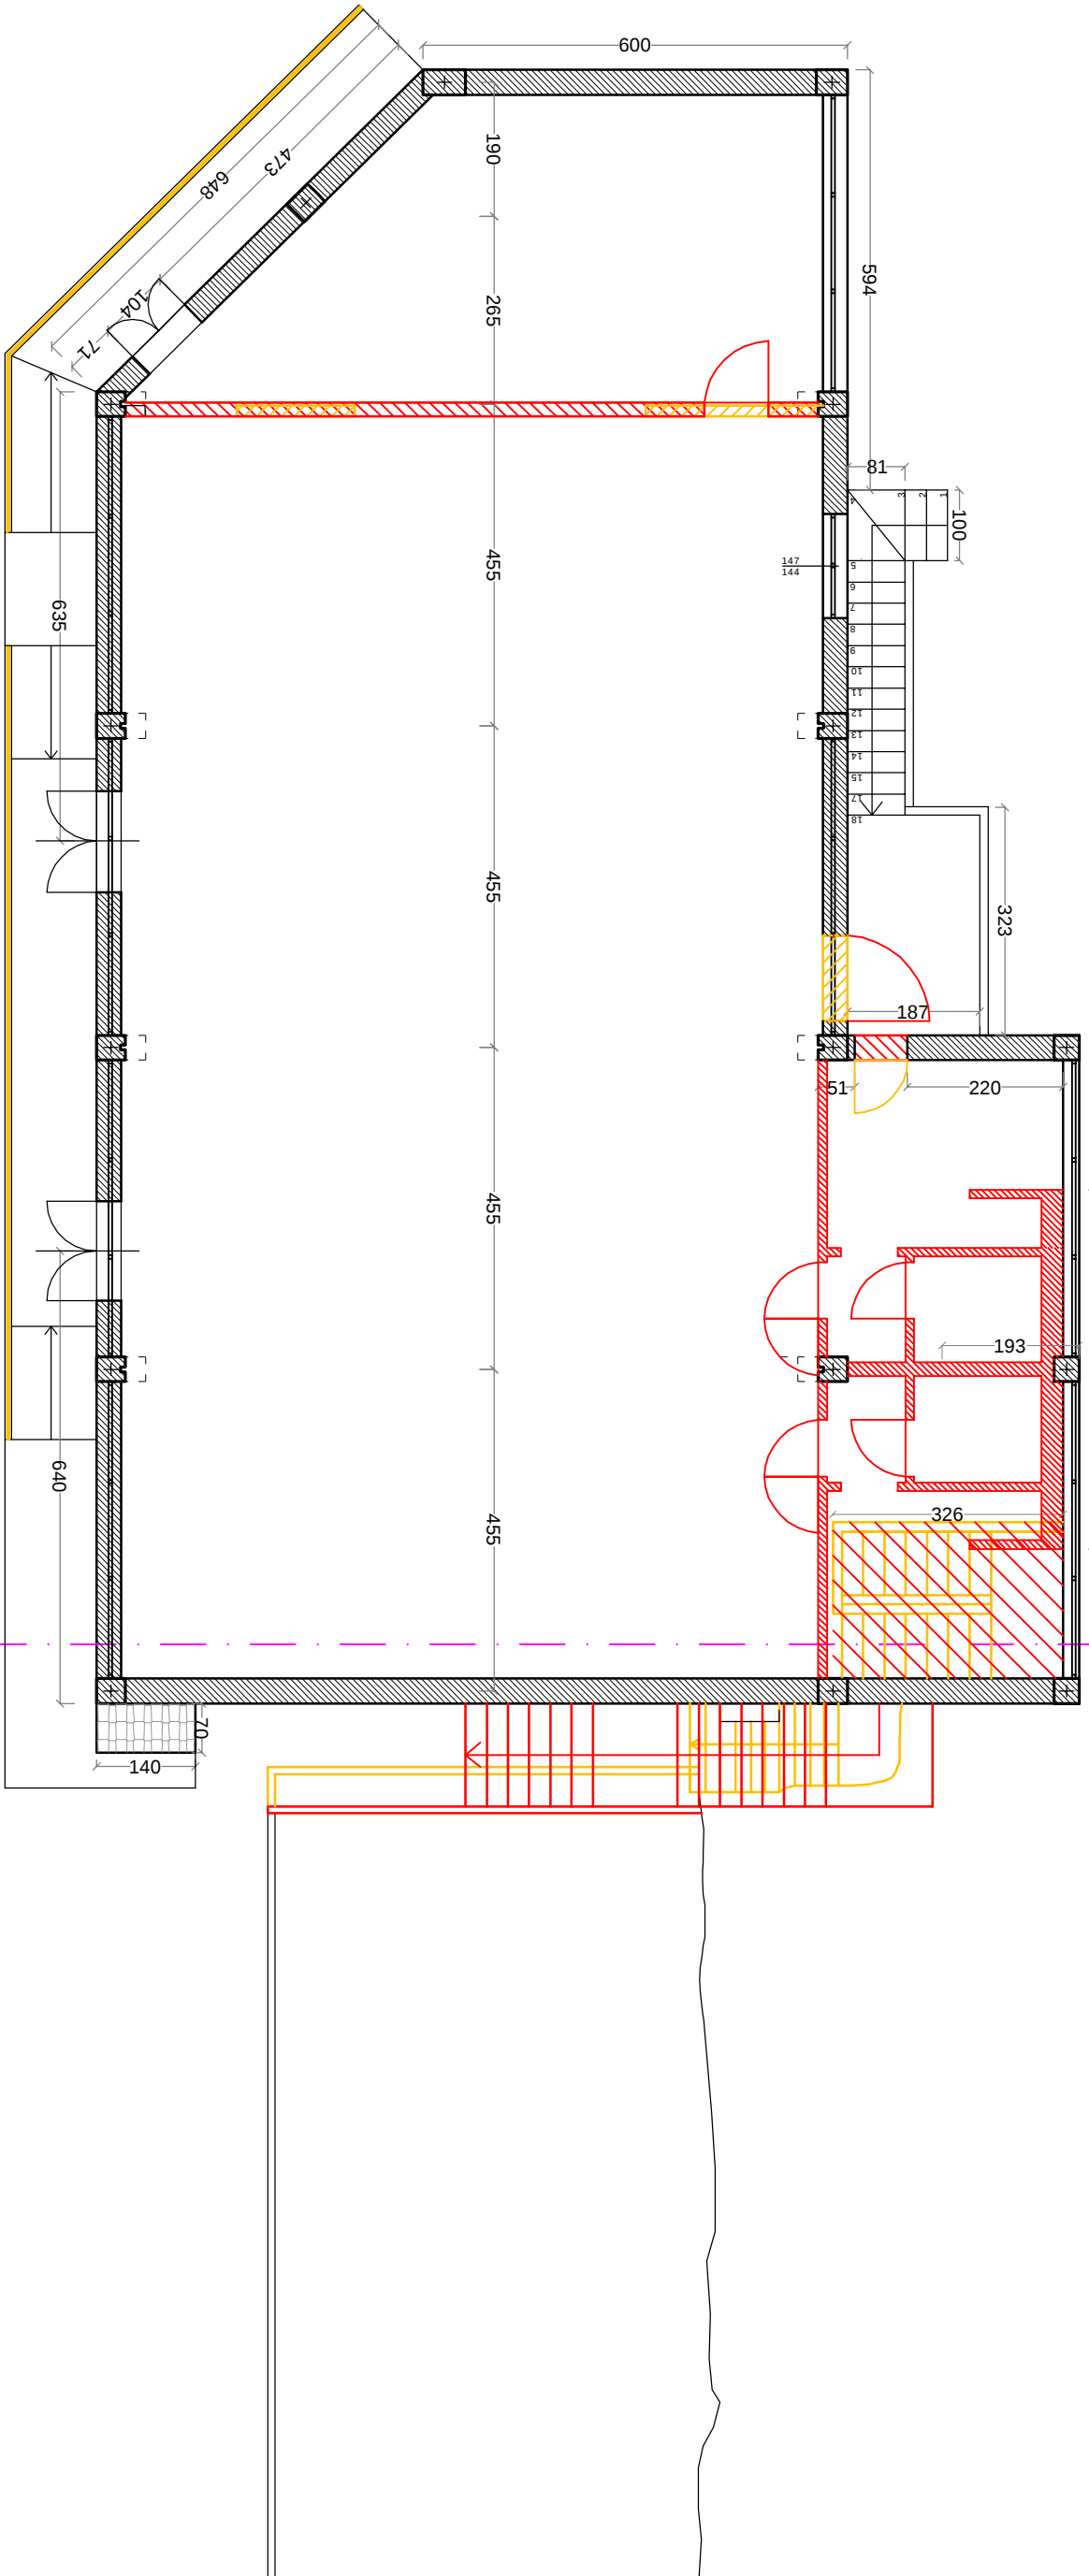


PROSPETTO OVEST

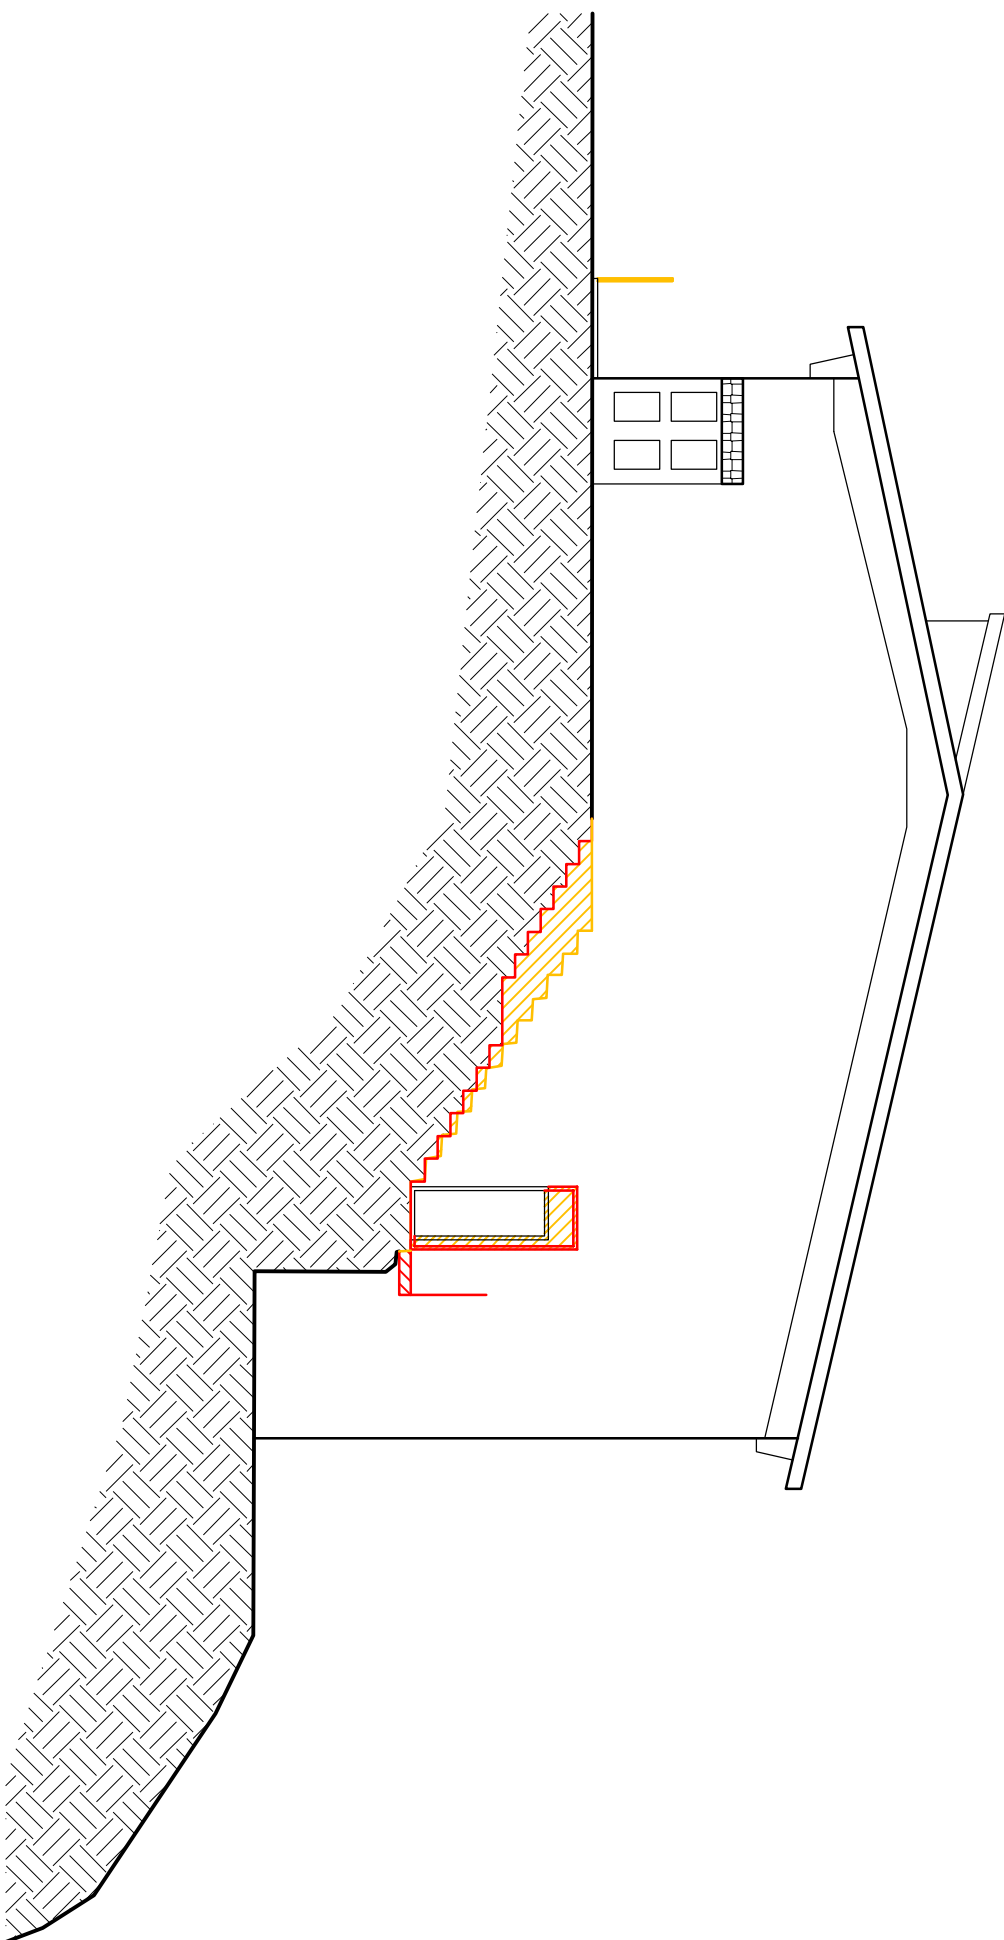

PIANTA COPERTURA

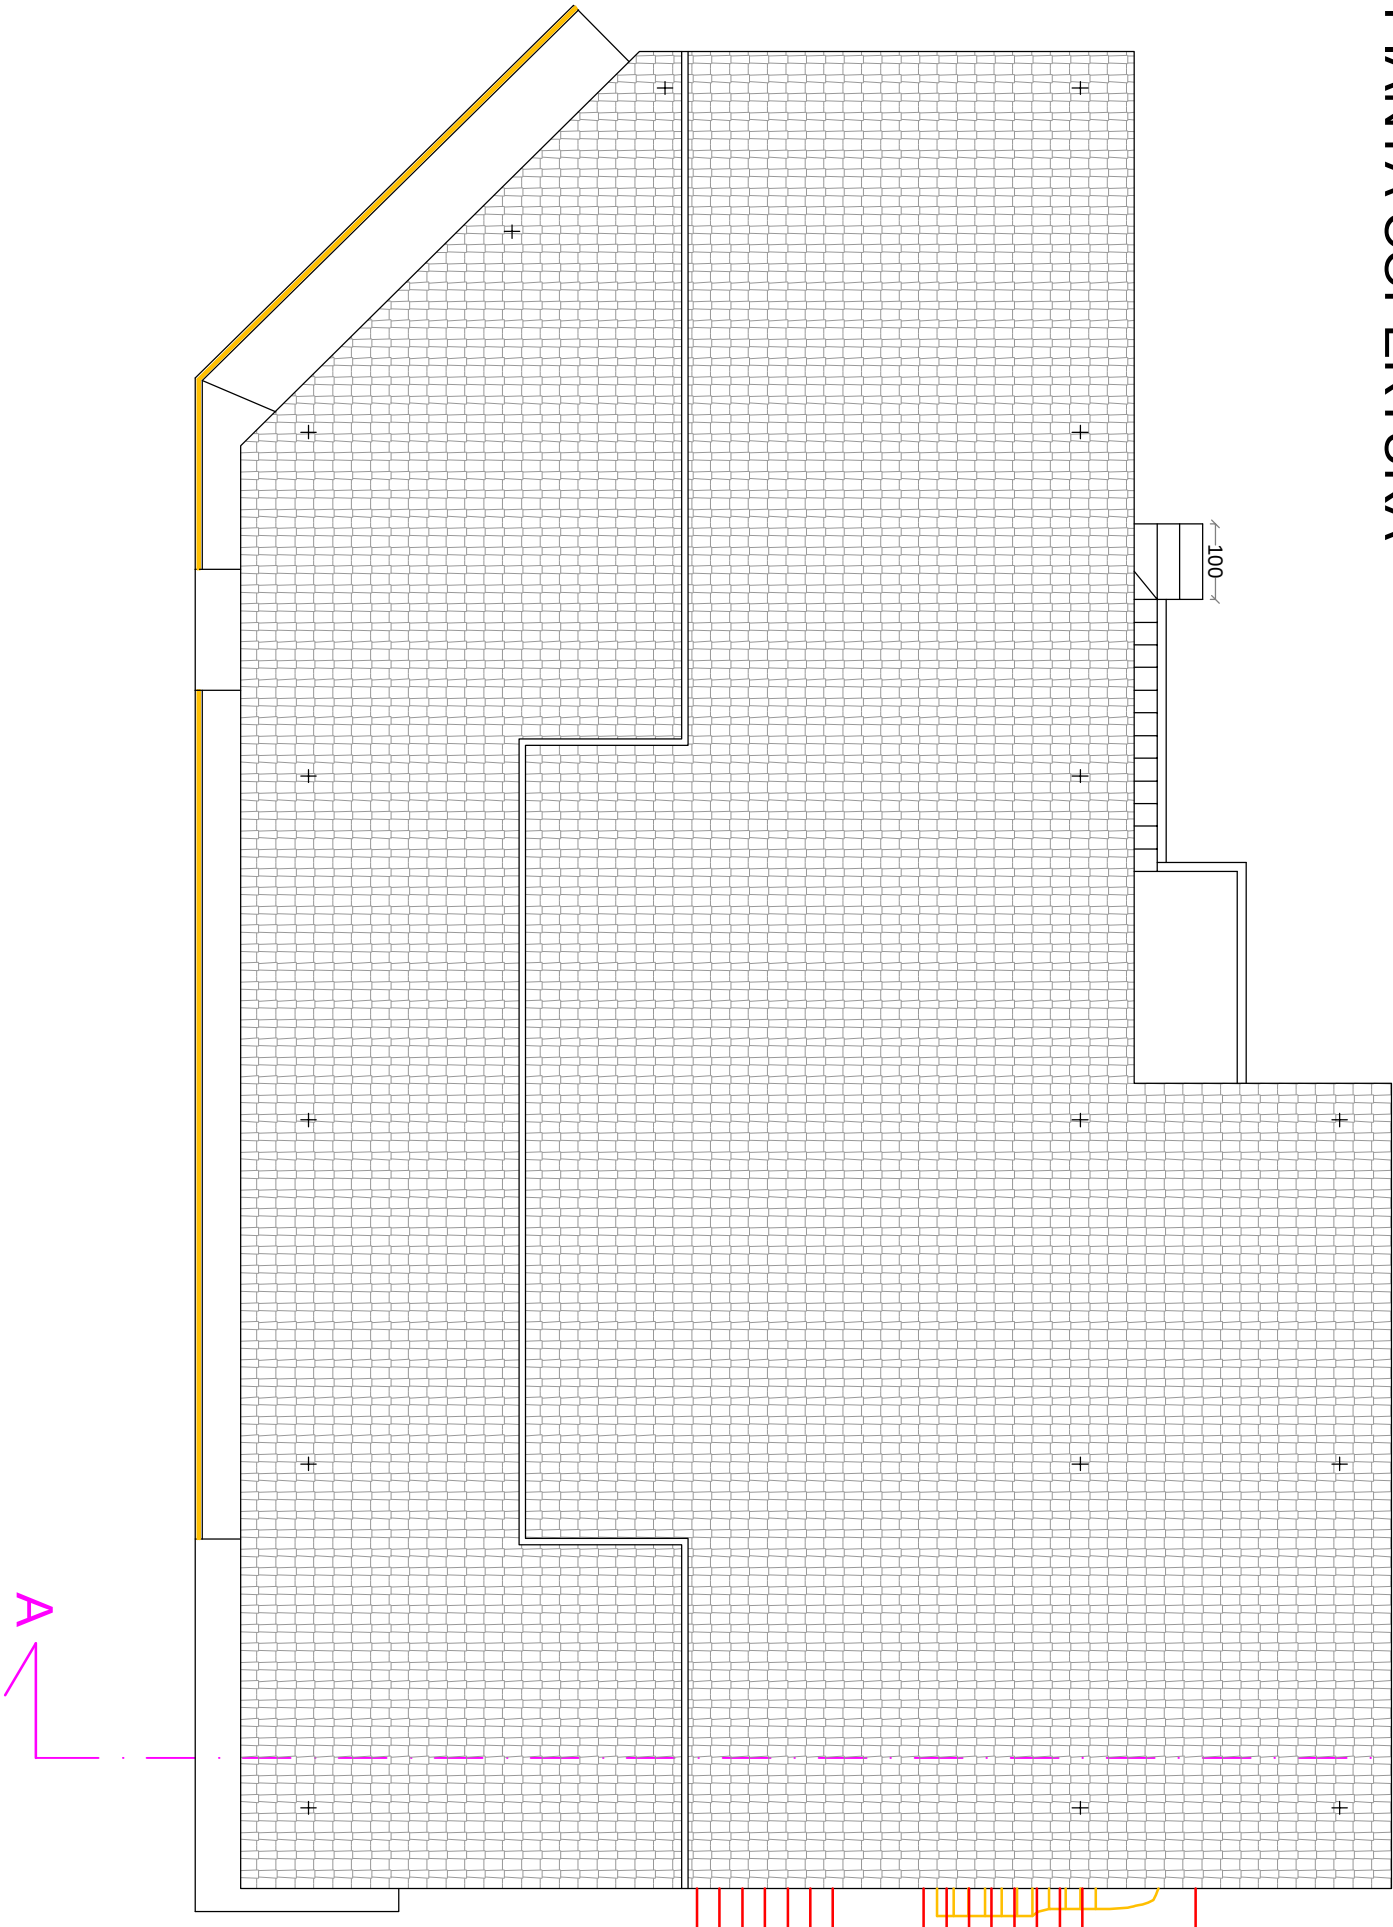

SEZIONE A-A

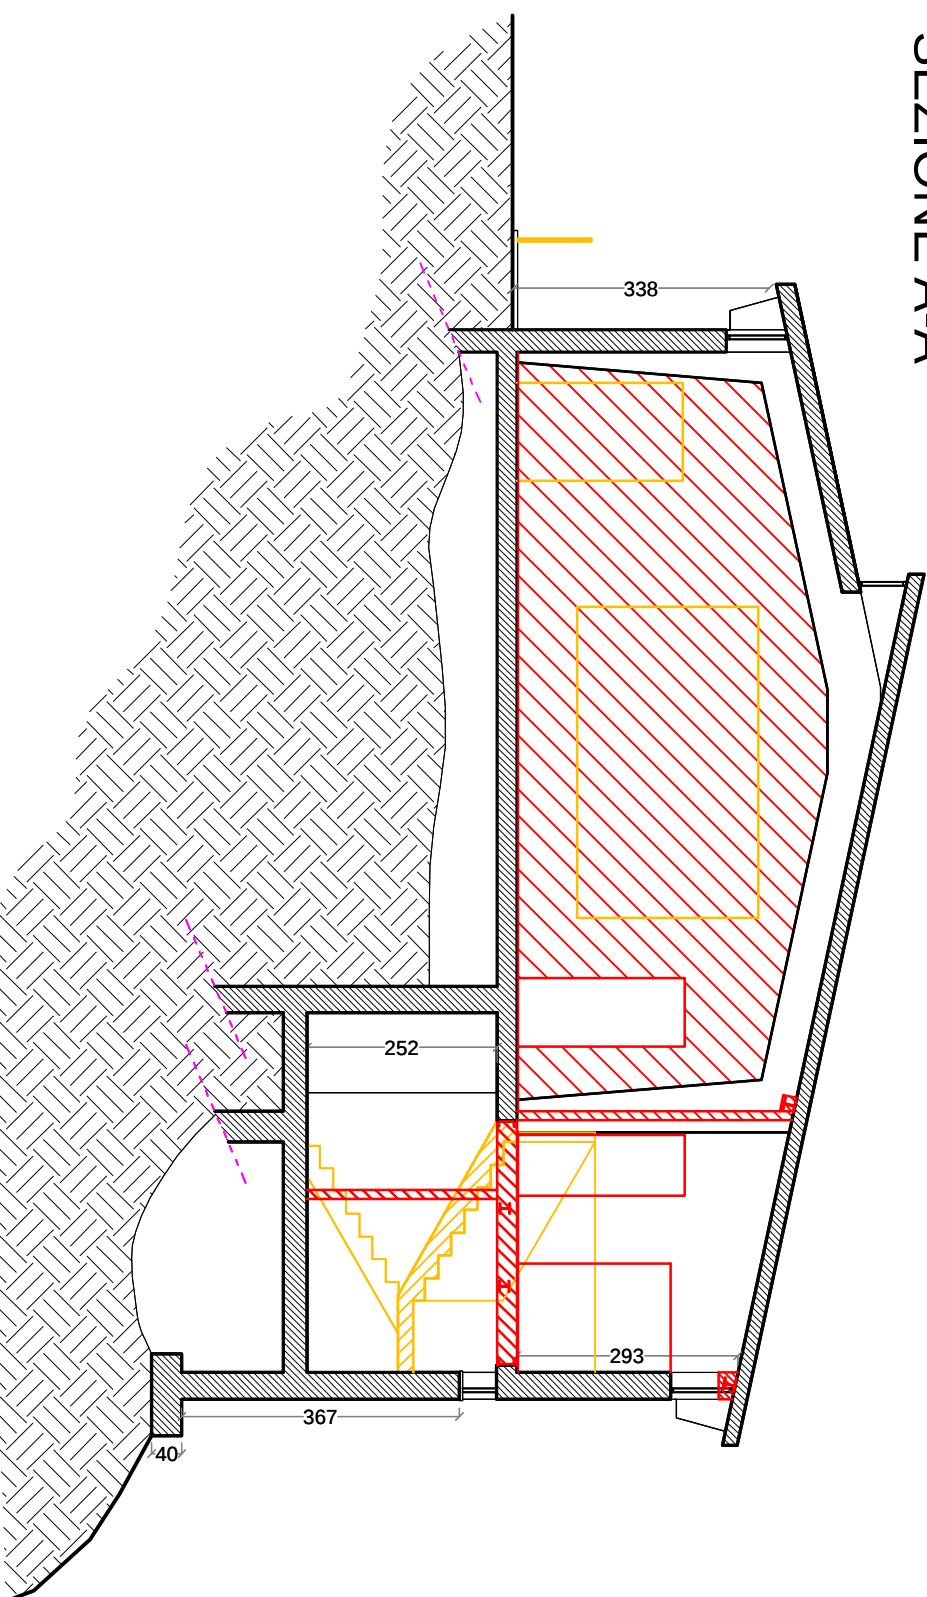

IDRO.GEO.INGEGNERIA S.r.l.
Ingegneria delle Costruzioni, dell'Ambiente e del Territorio

Galleria Zavaroni n° 28 - 19125 La Spezia - c.f. /p.iva 01372760114
tel. 0187.514674 - e.mail: info@idrogeo.eu

COMUNE DI FOSDINOVO
PROVINCIA DI MASSA-CARRARA

TITOLO:
Recupero edificio denominato "Polivalente"
sito nel Comune di Fossdinovo (MS) in località
Fosso

PROGETTO DEFINITIVO

Elaborato:
STATO DI RAFFRONTO

Pianta piano seminterrato
Pianta piano terra
Pianta copertura
Prospetti
Sezione

La Comittenza:
COMUNE DI FOSDINOVO
con sede in Via Roma 4, Fossdinovo (MS)
c.f./P.IVA 00087610457
nella persona del Dott. Arch. Paolo Pavoni
responsabile dell'Area 3
lavori Pubblici e Paesaggio

Il Direttore Tecnico Progettista:
Dott. Ing. Stefano PASQUALI

I Collaboratori Progettisti:
Dott. Ing. Sara FRASSINI
Ing. Junior Andrea BLANCERO

AGGIORNAMENTO:	SOSTITUISCE:	SCALE:	N° TAVOLA:	DATA:
1)	1)	1:100	5	20/11/2018
2)	2)	1:25		COMMESSA:
3)	3)	1:10		01.10046
4)	4)			FILE:
5)	5)			01.10046 - definitivo
6)	6)	A1		