



COMUNE DI CASCINA

RIFACIMENTO ASFALTATURE TRATTI DI STRADE COMUNALI

PROGETTO ESECUTIVO

INDIVIDUAZIONE TRATTI STRADALI SU SUPPORTO FOTOGRAFICO SATELLITARE

U.O.C.

progettazione e direzione lavori

istruttore direttivo Geom. Paolo Maneschi

istruttore tecnico Geom. Simone Casati

istruttore tecnico Ing. Simone Lunardi

Il Responsabile Unico del Procedimento

Arch. Francesco Giusti

TAV. UNICA

SETTEMBRE 2018

LEGENDA

 rifacimento piano bitumato




1) TRATTO VIA MICHELANGELO - CASCINA



2) TRATTO VIA FOSSO NUOVO - LOC. PARDOSSI



3) TRATTO VIA TOSCO-ROMAGNOLA "POLITEAMA - CITTA' DEL TEATRO"

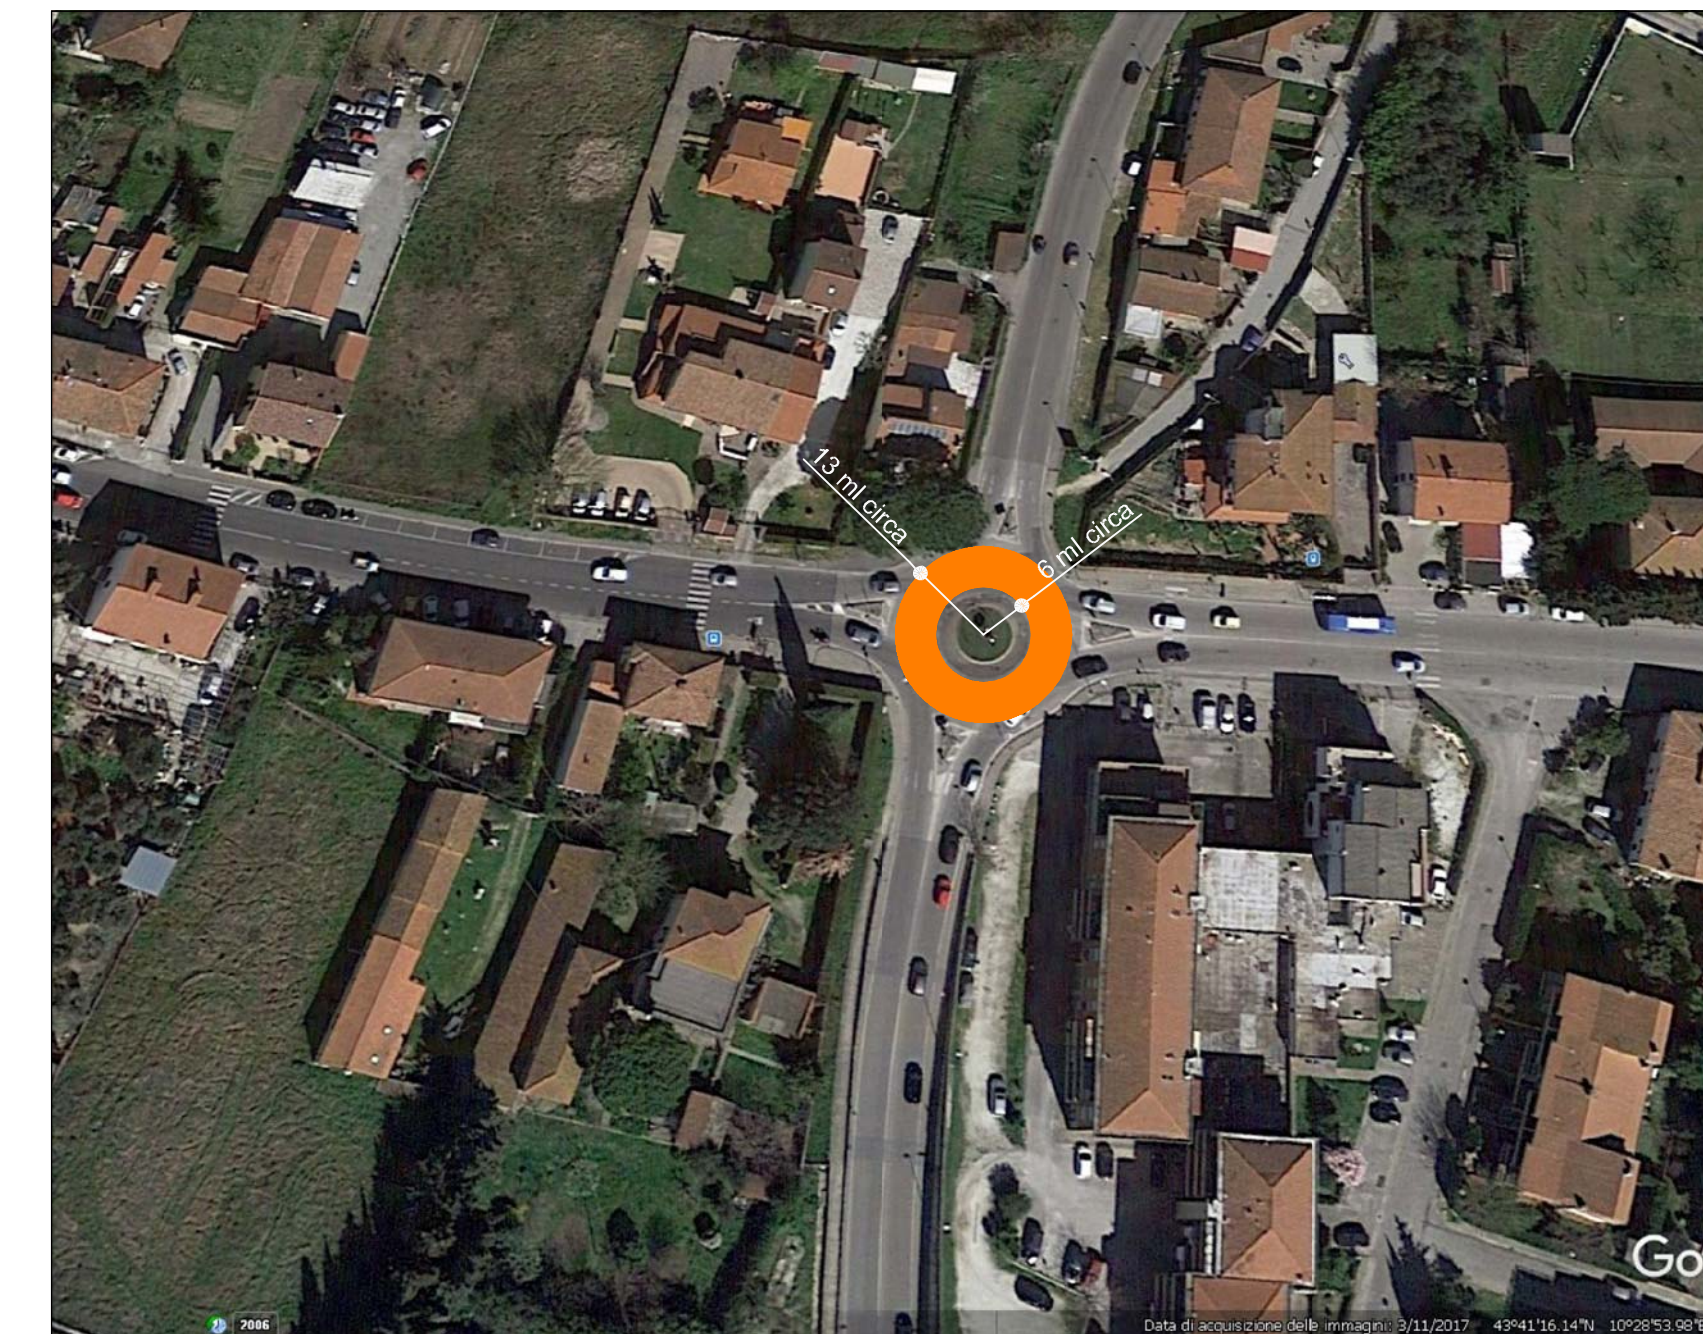

4) TRATTO ROTATORIA "CUBO" - LOC. NAVACCHIO



5) TRATTO VIA F.LLI ROSSELLI - LOC. MUSIGLIANO



6) TRATTO VIA DI PRATALE - LOC. VISIGNANO



7) TRATTO VIA DEI MILLE - LOC. SAN PROSPERO



8) TRATTO VIA DI PRATELLO - LOC. TITIGNANO