

Comune di Livorno

Dipartimento Ibis - Lavori Pubblici
Settore Infrastrutture Stradali e Spazi Aperti
Ufficio Gestione Lavori Stradali

STRADE: MANUTENZIONE STRAORDINARIA LOTTO 2 - ANNO 2018

Tavola: BORGO DEI CAPPUCINI (da nc.278
a angolo Piazza Gavi)
PLANIMETRIA INTERVENTO
PARTICOLARE MARCIAPIEDE STATO DI PROGETTO
PARTICOLARE COSTRUTTIVO CHIUSINI
DOCUMENTAZIONE FOTOGRAFICA

Tav.:
3

Scala: 1:1000
Scala: 1:20
Scala: 1:10

Data: dicembre 2018

COLLABORAZIONE TECNICA: Geom. Ivan Sifagatti
Geom. Samuele Gambadori

IL PROGETTISTA: Geom. Gianni Cavallini

IL RUP: Geom. Gianni Cavallini

Tratto di marciapiede di Borgo dei Cappuccini
interessato dall'intervento di ricostruzione
Superficie di intervento = mq. 220,00

PUNTEGGIO PRIORITA' 256

LEGENDA


- 1 Rifacimento marciapiede esistente: nuovi cordoni in granito, sottofondo in cts, ripristino in quota chiusini, tappeto per marciapiedi in conglomerato bituminoso.
- 2 Rifacimento marciapiede esistente: recupero cordoni in pietra esistenti, sottofondo in cts, ripristino in quota chiusini, tappeto per marciapiedi in conglomerato bituminoso.
- 3 Rifacimento marciapiede esistente: flessatura tappeto, ripristino in quota chiusini, tappeto per marciapiedi in conglomerato bituminoso.
- 4 Realizzazione nuove caditoie complete di griglia in ghisa carabile, compreso allaccio alla fognatura esistente.
- 5 Realizzazione attaveramenti pedonali rispondenti alla normativa per l'abbattimento delle barriere architettoniche.
- 6 Revisione e stuccatura di pavimentazione in pietra mediante riallineamento delle pietre e messa in quota.

foto1



PLANIMETRIA INTERVENTO

Scala: 1:1000

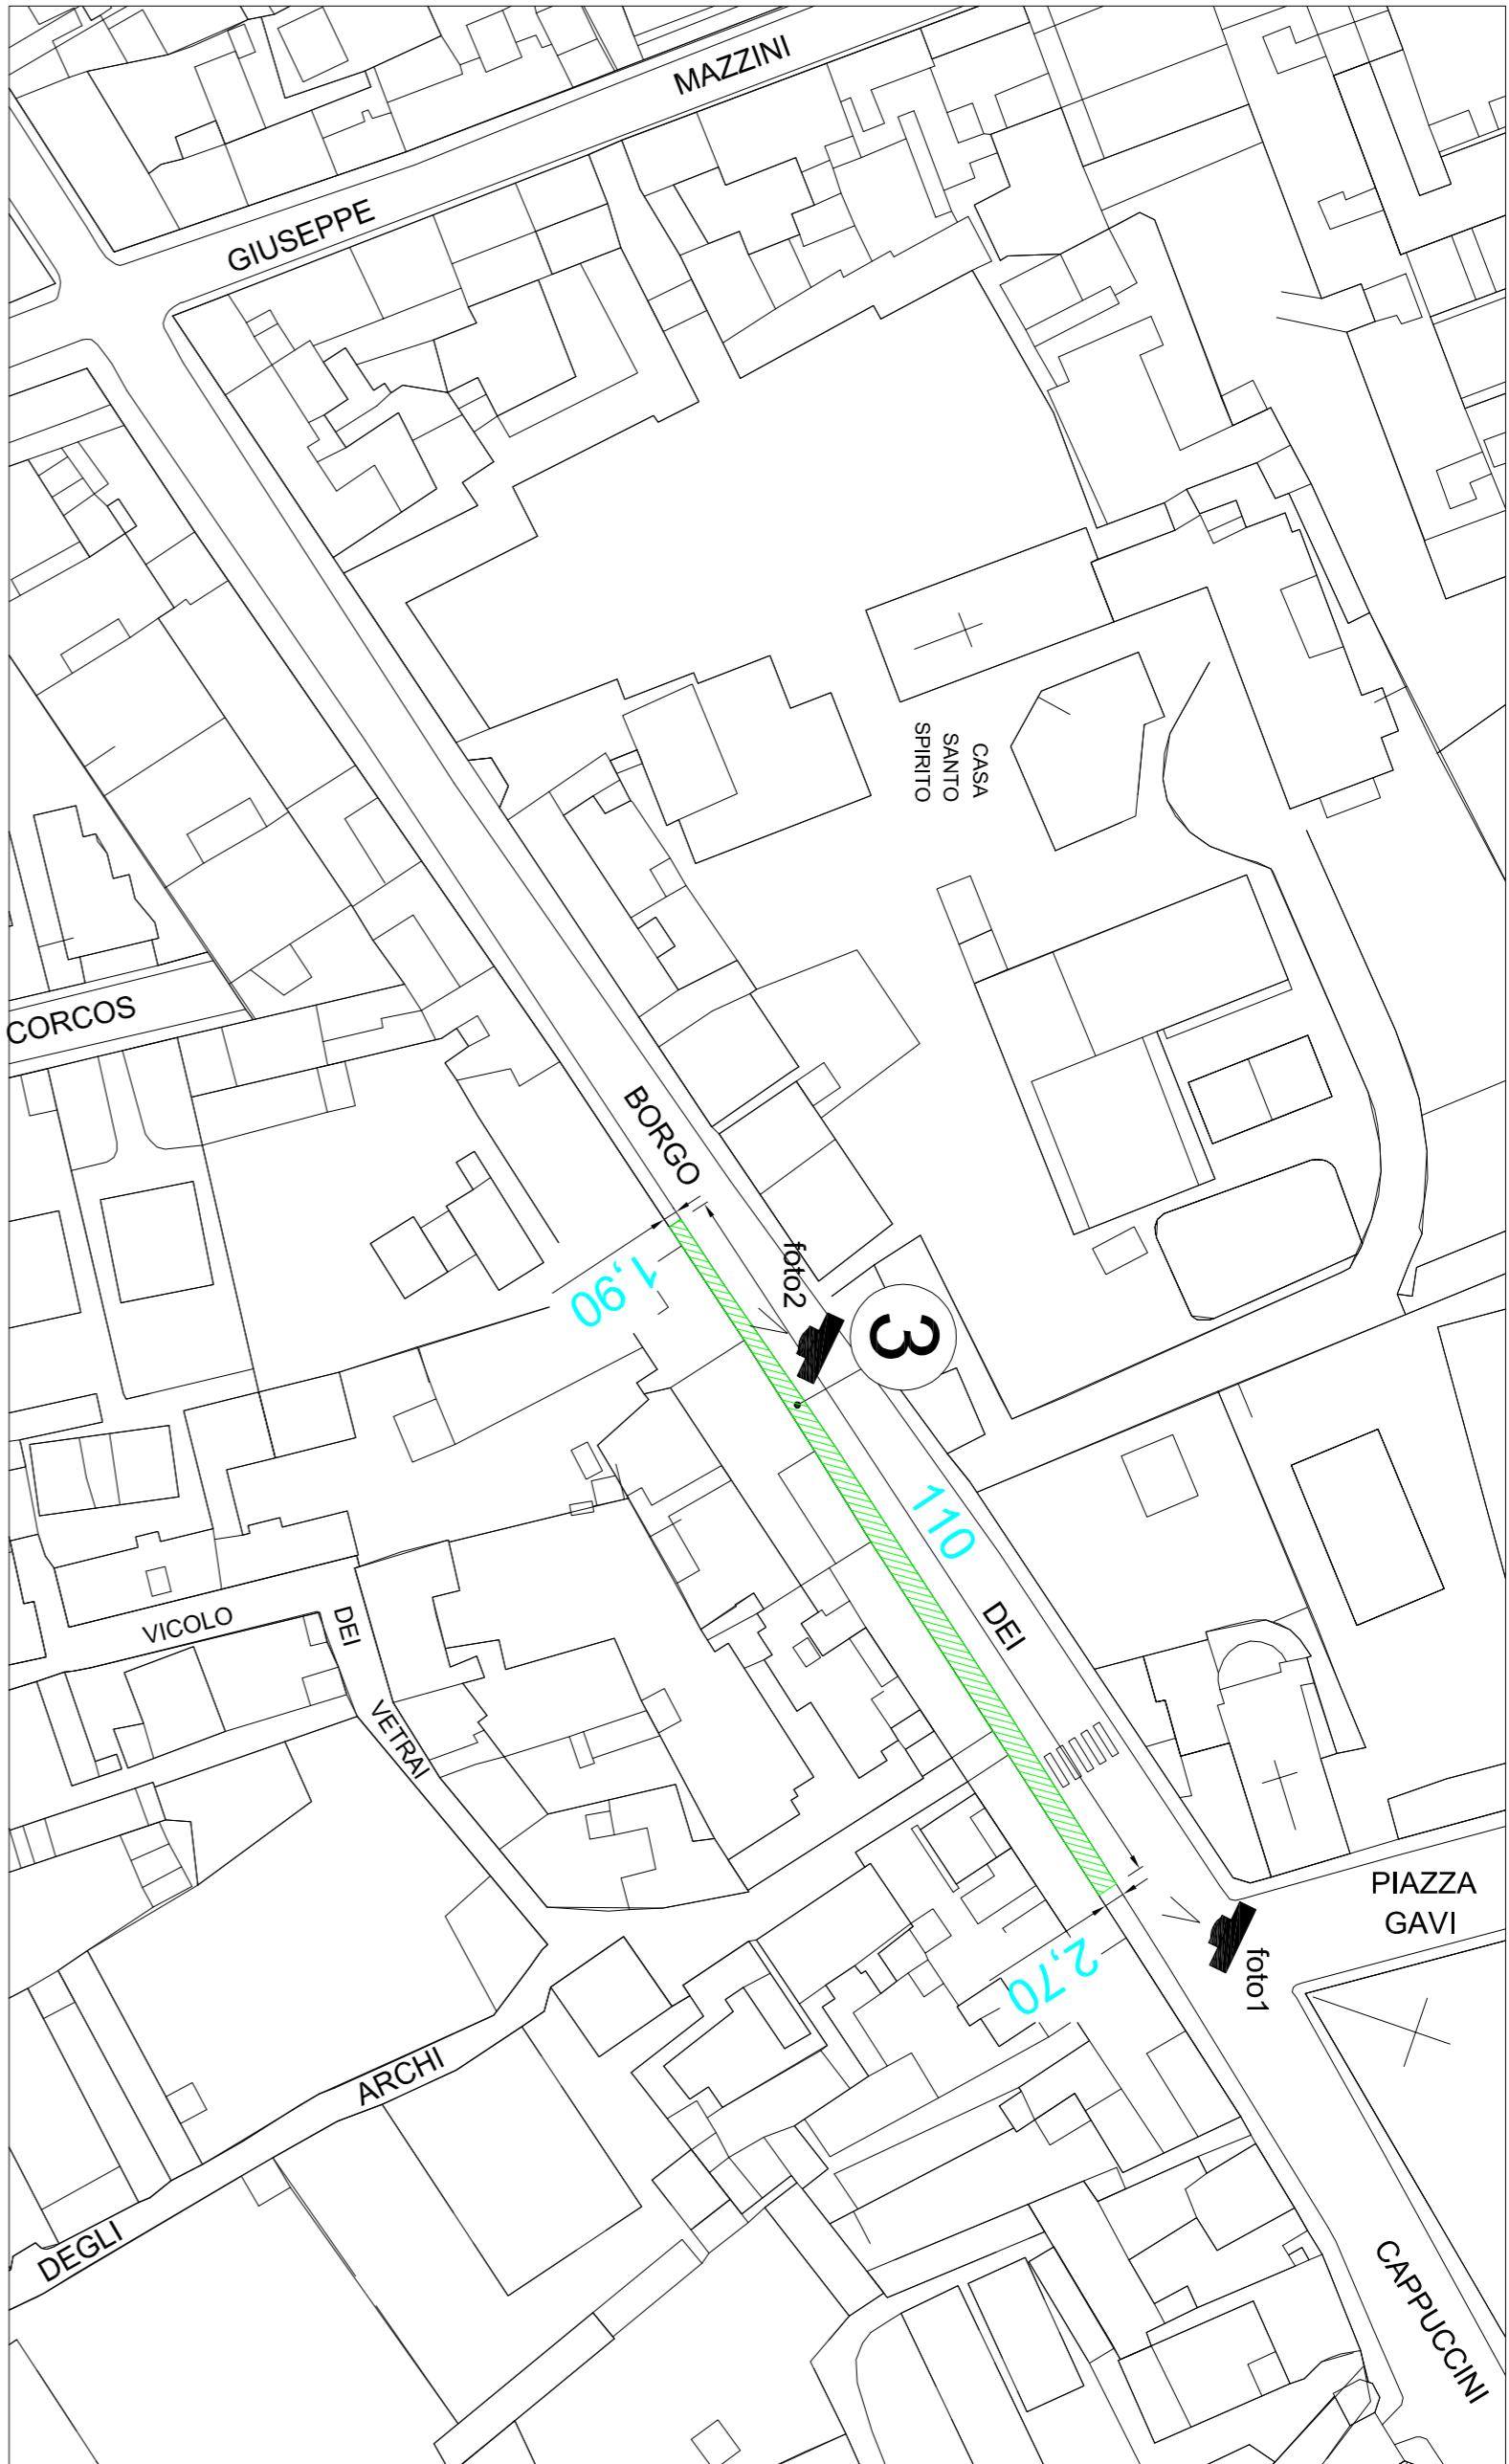


PARTICOLARE MARCIAPIEDE STATO DI PROGETTO



scala 1:20

PARTICOLARE COSTRUTTIVO RIPRISTINO IN QUOTA CHIUSINI

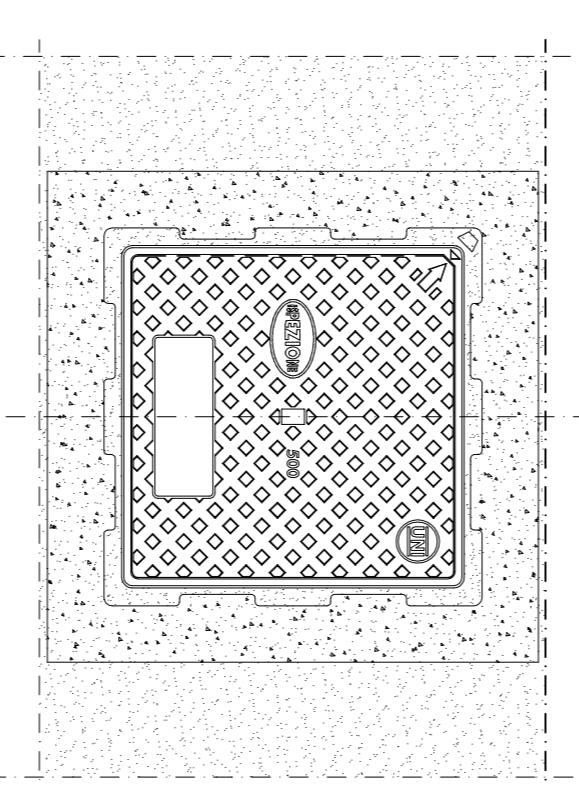

scala 1:10

DOCUMENTAZIONE FOTOGRAFICA

foto2



Contrassegno Elettronico

TIPO QR Code

IMPRONTA (SHA-256): d7953312348f4af5391c104f8a8d1358f2f74bfe6925c125d25cbc27d80a3804

Firme digitali presenti nel documento originale

MARIA TERESA CAROSELLA
GIANNI CAVALLINI

Dati contenuti all'interno del Contrassegno Elettronico

Determinazione N.10214/2018

Data: 05/12/2018

Oggetto: STRADE: MANUTENZIONE STRAORDINARIA LOTTO 2 - ANNO 2018. APPROVAZIONE PROGETTO ESECUTIVO ED AUTORIZZAZIONE ALL'ESPERIMENTO DELLE PROCEDURE DI AFFIDAMENTO. CUP: J47H18001600004



Ai sensi dell'articolo 23-ter, comma 5, del D.Lgs. 82/2005, le informazioni e gli elementi contenuti nel contrassegno generato elettronicamente sono idonei ai fini della verifica della corrispondenza al documento amministrativo informatico originale. Si precisa altresì che il documento amministrativo informatico originale da cui la copia analogica è tratta è stato prodotto dall'amministrazione ed è contenuto nel contrassegno.



URL: http://www.timbro-digitale.it/GetDocument/GDOCController?qrc=b18f241d11207135_p7m&auth=1

ID: b18f241d11207135