



Comune di Livorno

Dipartimento 1Bis- Lavori Pubblici  
Settore Infrastrutture Stradali e Spazi Aperti  
Ufficio Gestione Lavori Stradali

# STRADE: MANUTENZIONE STRAORDINARIA LOTTO 2 - ANNO 2018

Tavola: VIA DEI FUNAIOLI (ambo i lati)

PLANIMETRIA INTERVENTO  
SEZIONE STRADALE STATO DI PROGETTO  
PARTICOLARE MARCIAPIEDI STATO DI PROGETTO  
DOCUMENTAZIONE FOTOGRAFICA

Tav.: 4




Scala: 1:1000  
Scala: 1:50  
Scala: 1:20

Data: dicembre 2018

COLLABORAZIONE TECNICA: Geom. Ivan Strigatti  
Geom. Samuele Gambadori

IL PROGETTISTA: Geom. Gianni Cavallini

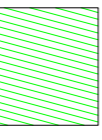IL RUP: Geom. Gianni Cavallini


-  Tratti di marciapiede di Via dei Funaioli interessati dall'intervento di ricostruzione
-  Superficie di intervento = mq. 320,00
-  PUNTEGGIO PRIORITYA' 256

## LEGENDA


- 1 Rifacimento marciapiede esistente: nuovi cordoni in granito, sottofondo in cls, ripristino in quota chiusini, tappeto per marciapiedi in conglomerato bituminoso.
- 2 Rifacimento marciapiede esistente: nuovi cordoni in granito, fresatura tappeto, ripristino in quota chiusini, tappeto per marciapiedi in conglomerato bituminoso.
- 3 Realizzazione nuove caditoie complete di griglia in ghisa carrabile, compreso allaccio alla fognatura esistente.
- 4 Sostituzione dei dissuasori di sosta con nuovi della stessa tipologia e colore.
- 5 Realizzazione attraversamenti pedonali rispondenti alla normativa per l'abbattimento delle barriere architettoniche.
- 6 Revisione e stuccatura di pavimentazione in pietra mediante riallineamento delle pietre e messa in quota.

## PLANIMETRIA INTERVENTO


Scala: 1:1000

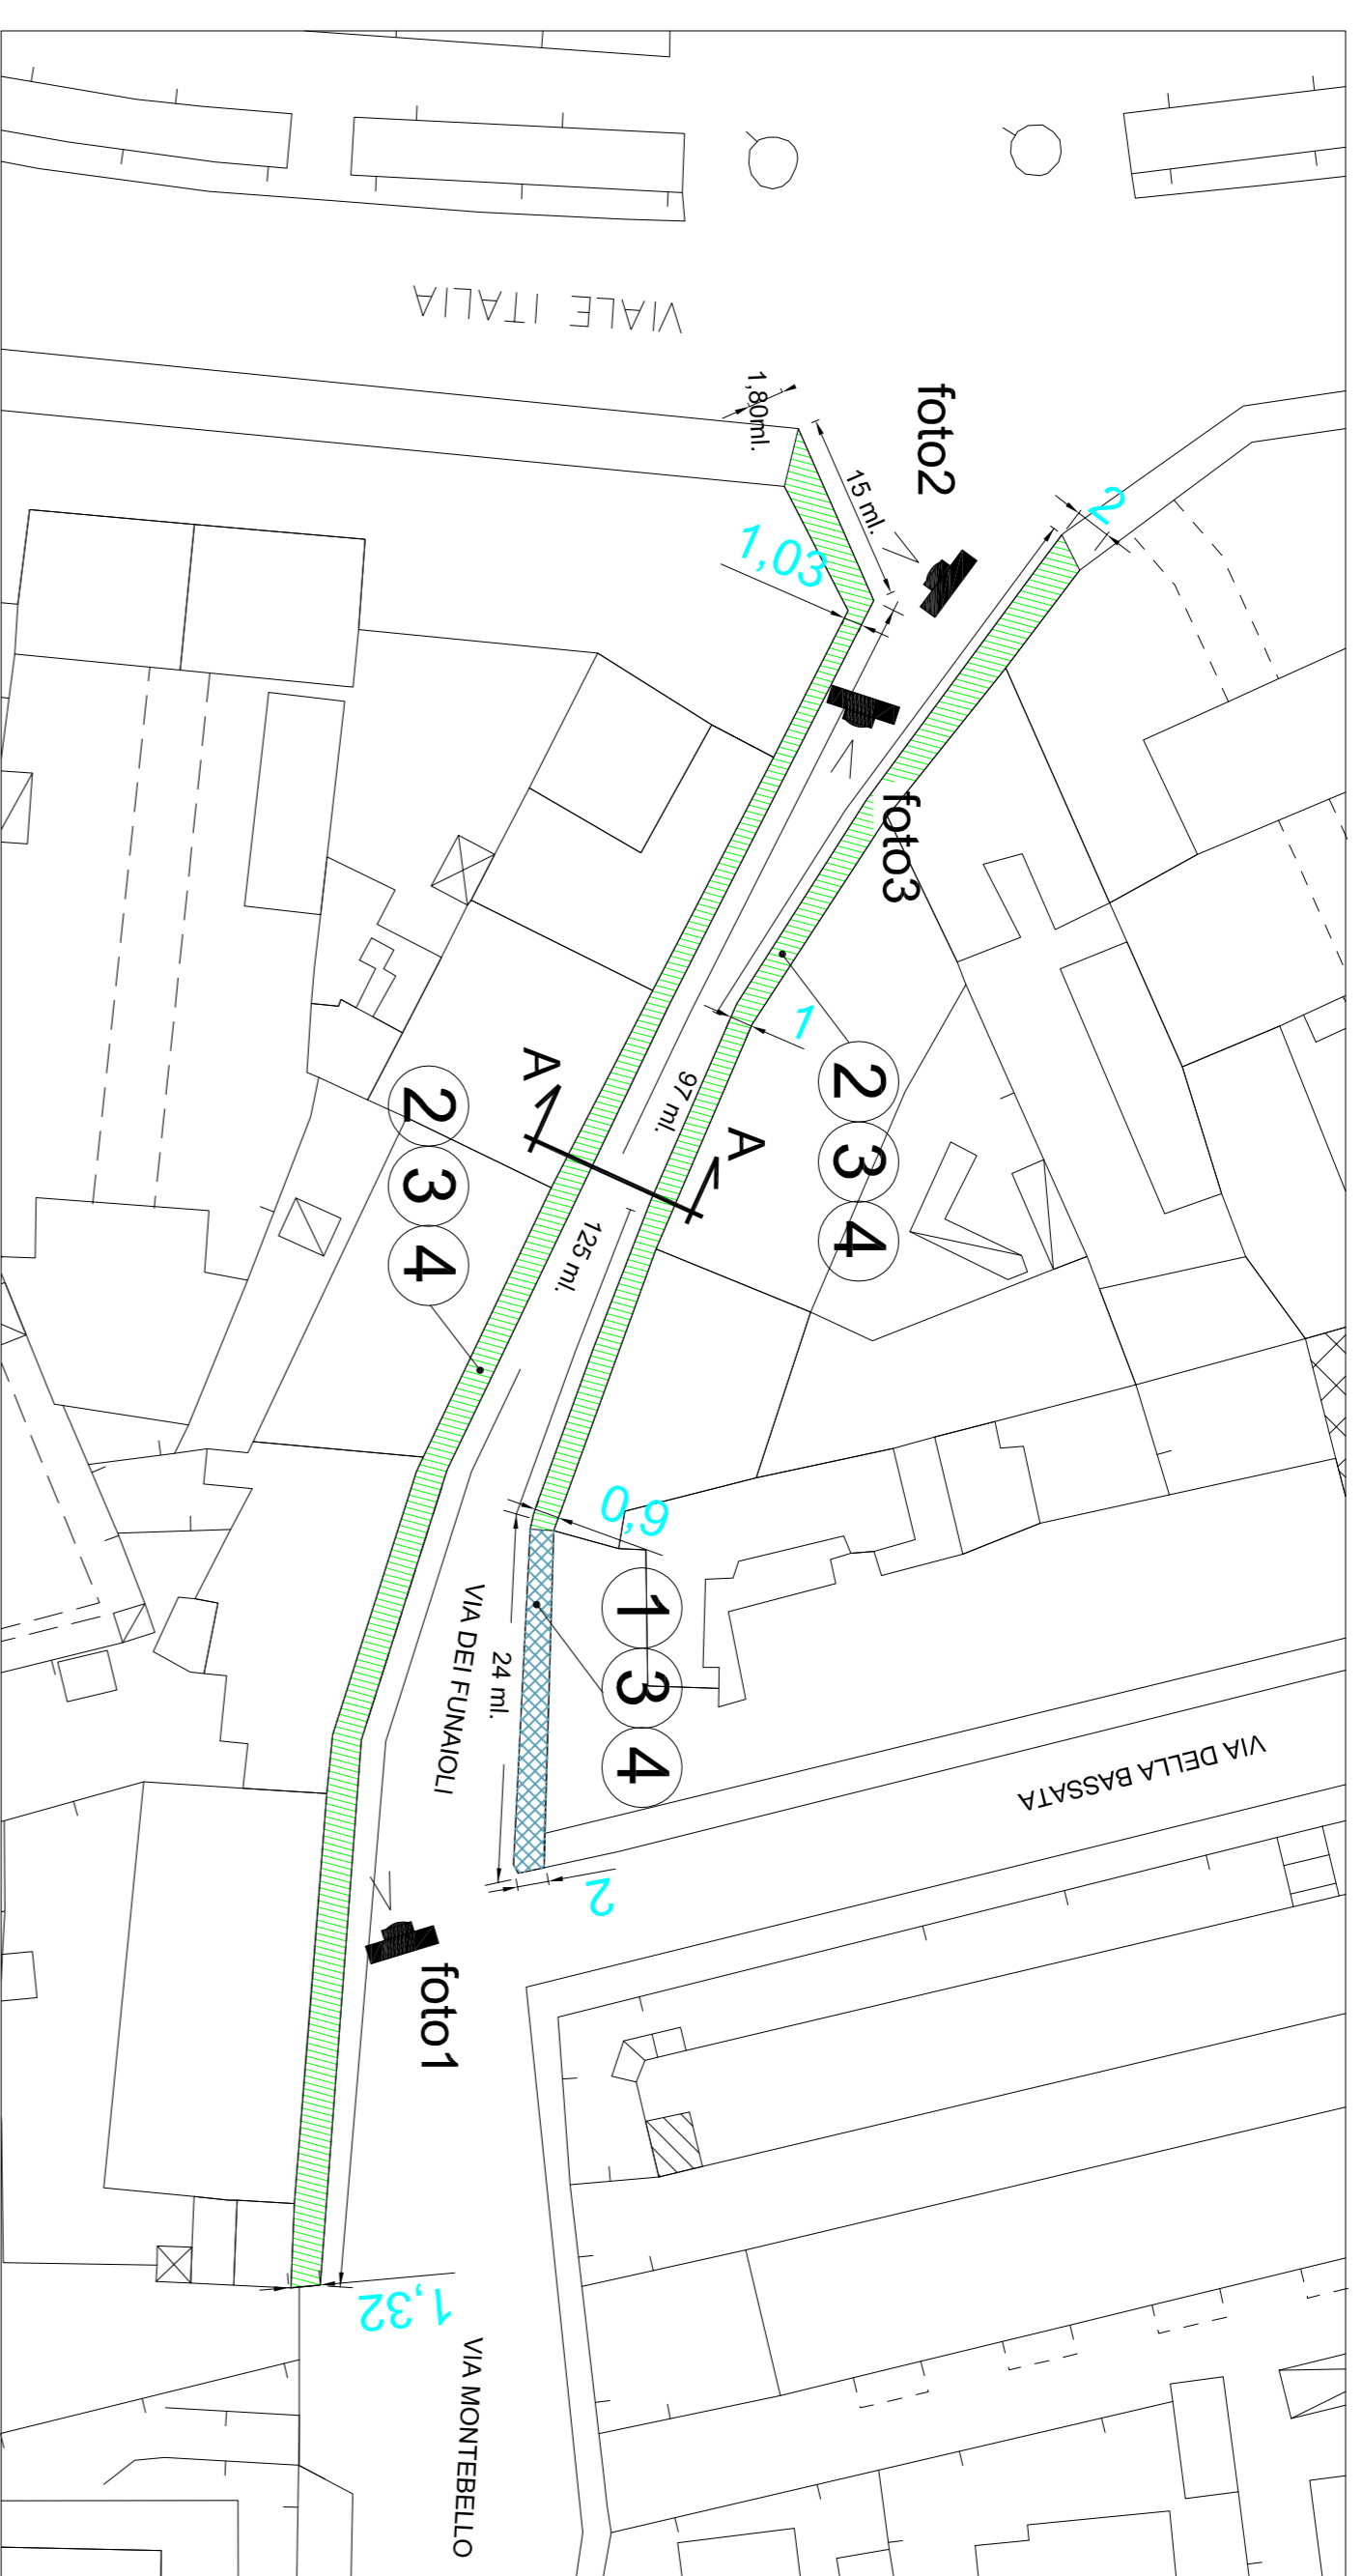

## SEZIONE STRADALE "A - A" VIA DEI FUNAIOLI

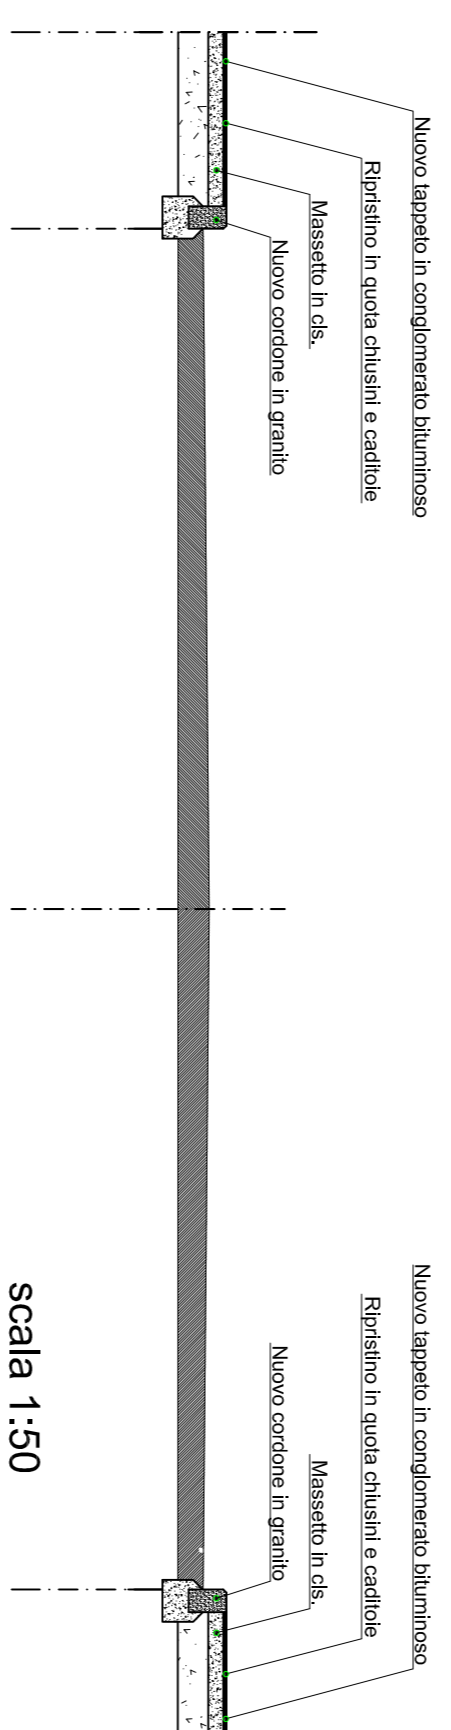

## PARTICOLARE MARCIAPIEDI STATO DI PROGETTO

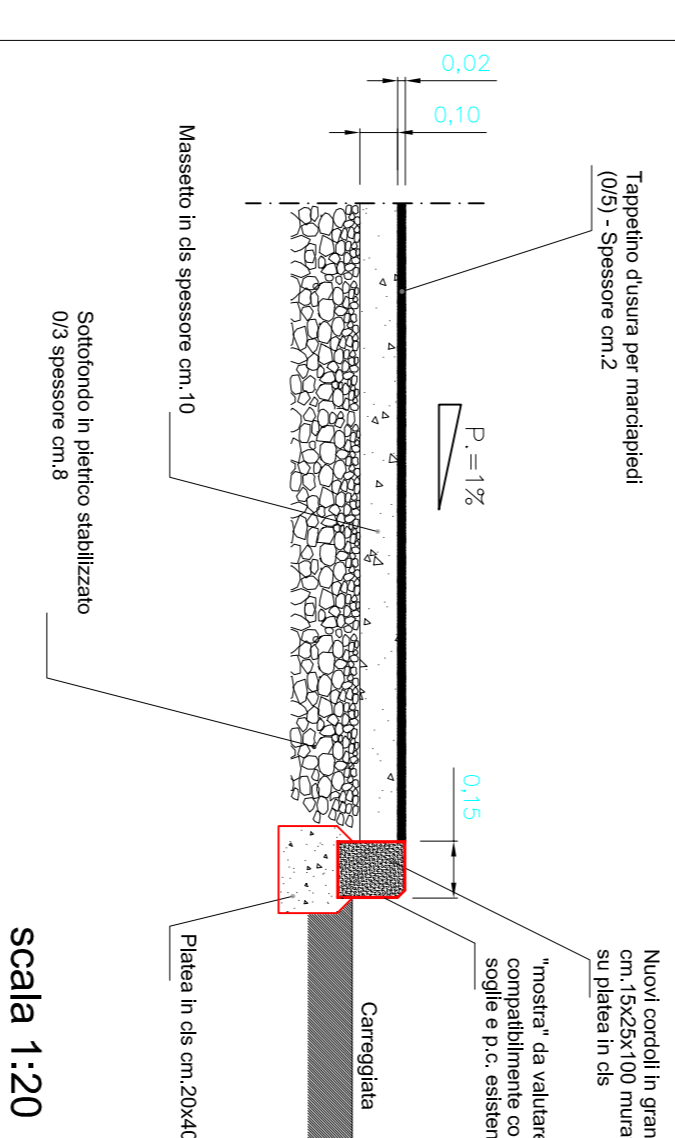

## DOCUMENTAZIONE FOTOGRAFICA



foto1



foto2



foto3

## Contrassegno Elettronico

TIPO QR Code

IMPRONTA (SHA-256): 005e510f00219f0cafdaa7584f03d35a2b354ad5c27aa9df62ee6d5777355c0d

### Firme digitali presenti nel documento originale

MARIA TERESA CAROSELLA  
GIANNI CAVALLINI

### Dati contenuti all'interno del Contrassegno Elettronico

Determinazione N.10214/2018

Data: 05/12/2018

Oggetto: STRADE: MANUTENZIONE STRAORDINARIA LOTTO 2 - ANNO 2018. APPROVAZIONE PROGETTO ESECUTIVO ED AUTORIZZAZIONE ALL'ESPERIMENTO DELLE PROCEDURE DI AFFIDAMENTO. CUP: J47H18001600004



Ai sensi dell'articolo 23-ter, comma 5, del D.Lgs. 82/2005, le informazioni e gli elementi contenuti nel contrassegno generato elettronicamente sono idonei ai fini della verifica della corrispondenza al documento amministrativo informatico originale. Si precisa altresì che il documento amministrativo informatico originale da cui la copia analogica è tratta è stato prodotto dall'amministrazione ed è contenuto nel contrassegno.



URL: [http://www.timbro-digitale.it/GetDocument/GDOCController?qrc=8581b07b25303b56\\_p7m&auth=1](http://www.timbro-digitale.it/GetDocument/GDOCController?qrc=8581b07b25303b56_p7m&auth=1)

ID: 8581b07b25303b56