


Comune di Livorno  
 Dipartimento 18s - Lavori Pubblici  
 Settore Infrastrutture Stradali e Spazi Aperti  
 Ufficio Gestione Lavori Stradali

## STRADE: MANUTENZIONE STRAORDINARIA LOTTO 2 - ANNO 2018


Tavole:	VIA SALVINO SALVINI (rambo i lat)	Fig.:	6
PLANIMETRIA GENERALE INTERVENTO	(Scala: 1:1000)	Scala: 1:1000	
SEZIONE STRADALE A-A (Scala: 1:50)	(Scala: 1:50)	Scala: 1:50	
DOCUMENTAZIONE MARCIAPEDI STATO DI PROGETTO	(Scala: 1:20)	Scala: 1:20	
DOCUMENTAZIONE FOTOGRAFICA			

COLLABORAZIONE TECNICA: Geom. Ivan Siligati  
 IL PROGETTISTA: Geom. Gianni Cavallini  
 IL RUP: Geom. Gianni Cavallini


### PLANIMETRIA GENERALE INTERVENTO

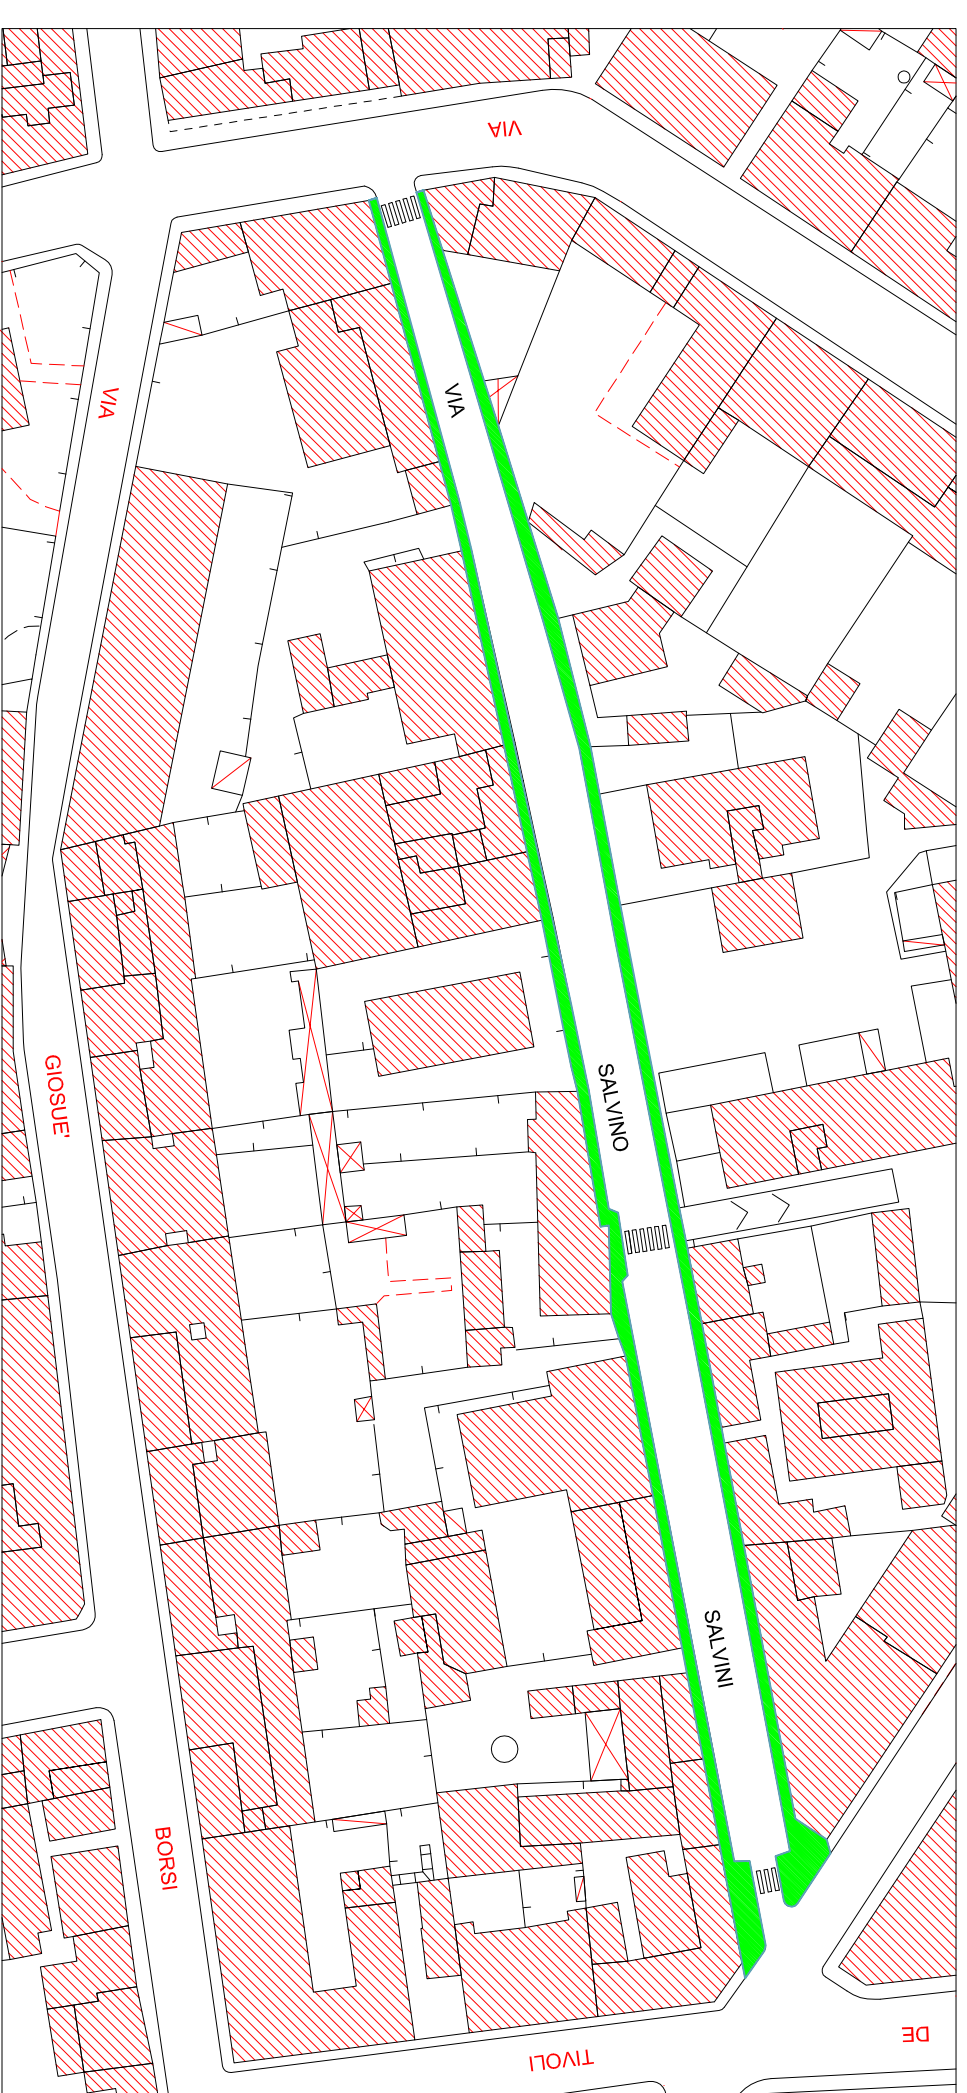


Tratti di marciapiede di Via Salvino Salvini  
 interessati dall'intervento di ricostruzione  
 Superficie di intervento = mq. 820,00

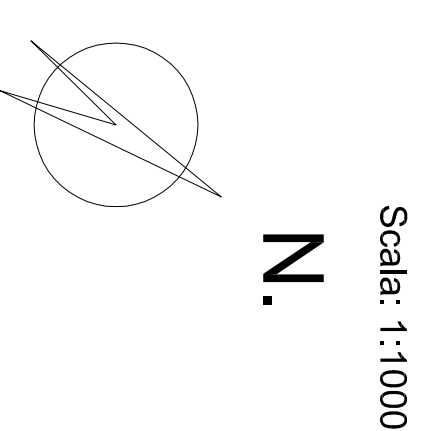

### SEZIONE STRADALE "A - A"

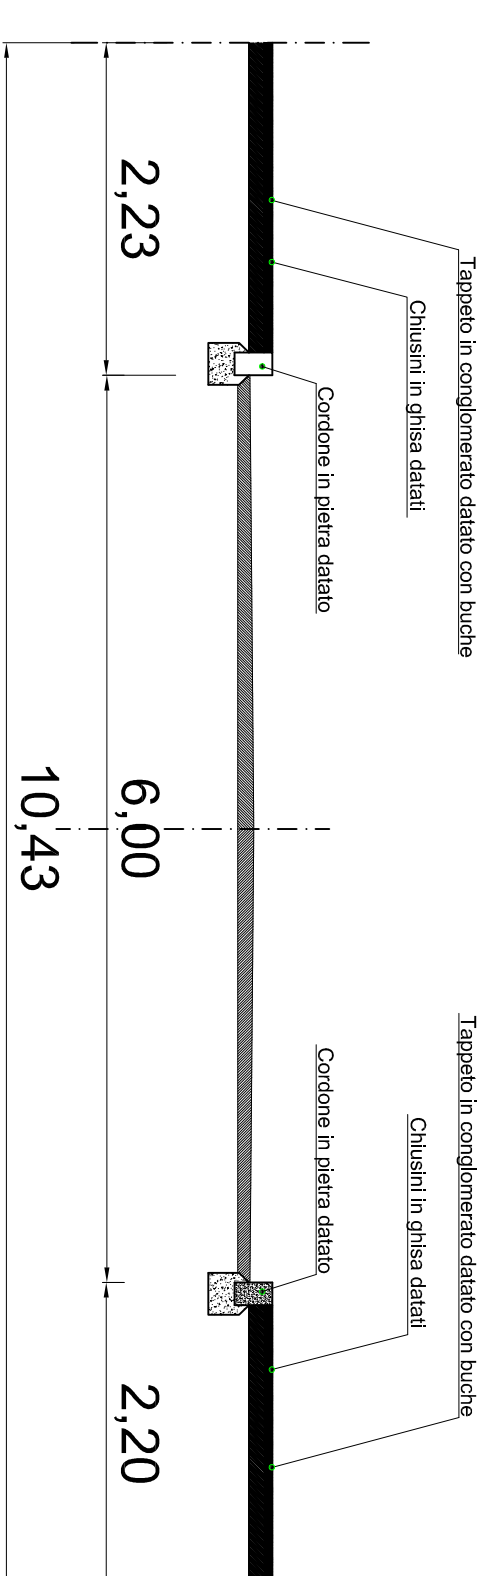


Stato Attuale

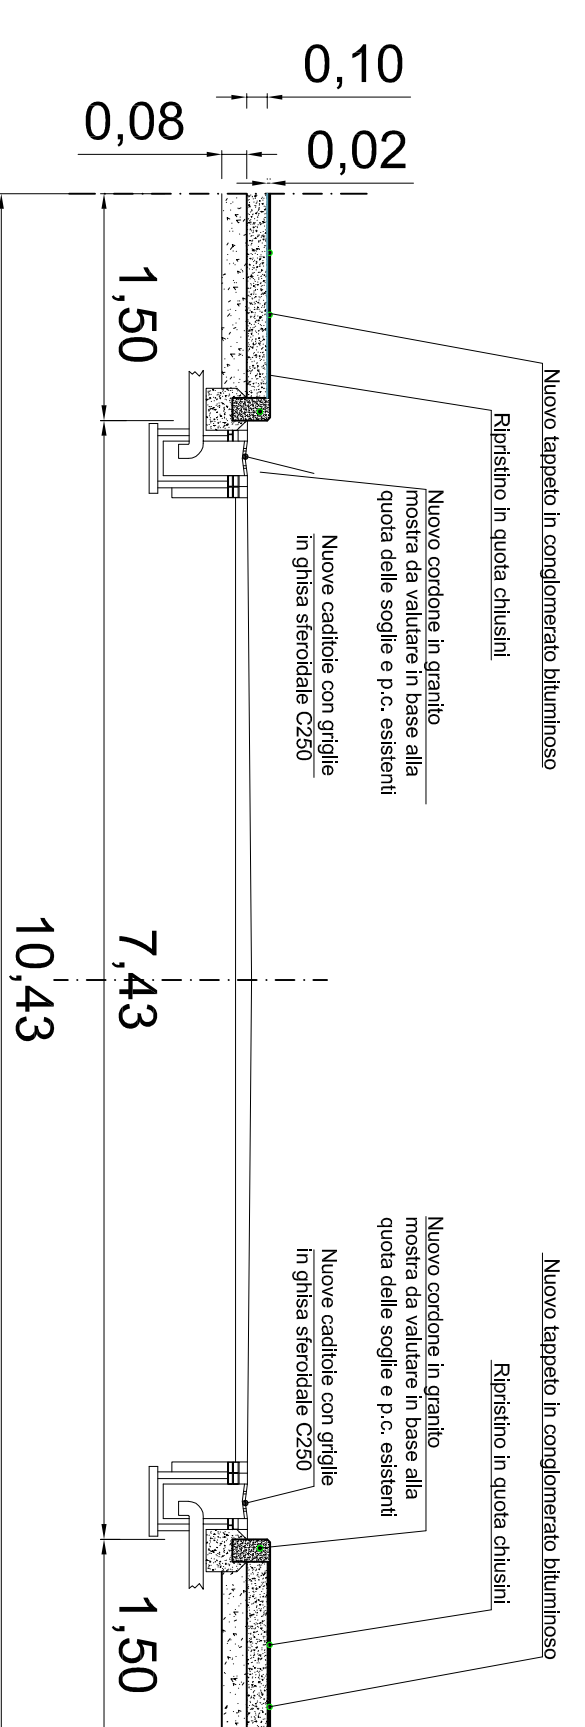

Stato di Progetto

### PARTICOLARE MARCIAPEDI

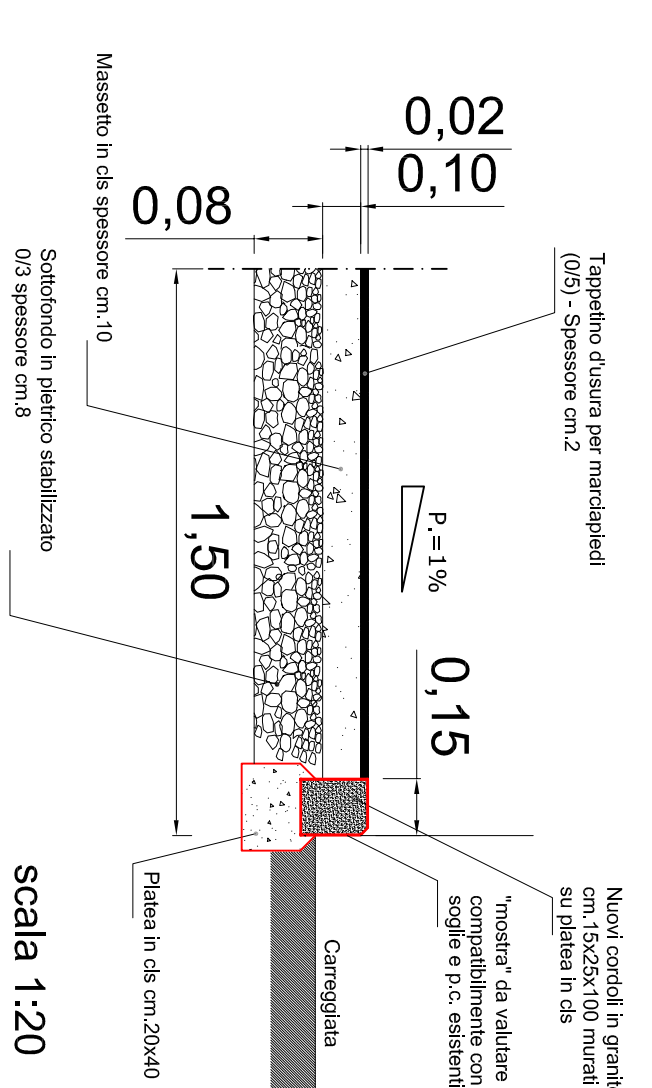


Stato di Progetto

### LEGENDA :


#### TIPOLOGIA INTERVENTI

- 1 Ritrattamento marciapiede esistente con nuovi cordoni in granito, scottorino in c/s. ripristino in quota dei chiusini esistenti, realizzazione di tappeto per marciapiedi in conglomerato bituminoso.
- 2 Ritrattamento marciapiede esistente con nuovi cordoni in granito, fessatura e realizzazione di nuovo tappeto per marciapiedi in conglomerato bituminoso, ripristino in quota dei chiusini esistenti.
- 3 Realizzazione nuove cadute complete di griglia in ghisa carrabile, compreso allaccio alla fognatura esistente.
- 4 Spostamento di pozzetti SIT esistenti per riduzione della profondità del marciapiede.
- 5 Realizzazione attraversamenti pedonali rispondenti alla normativa per l'abbattimento delle barriere architettoniche.

### Stato Attuale

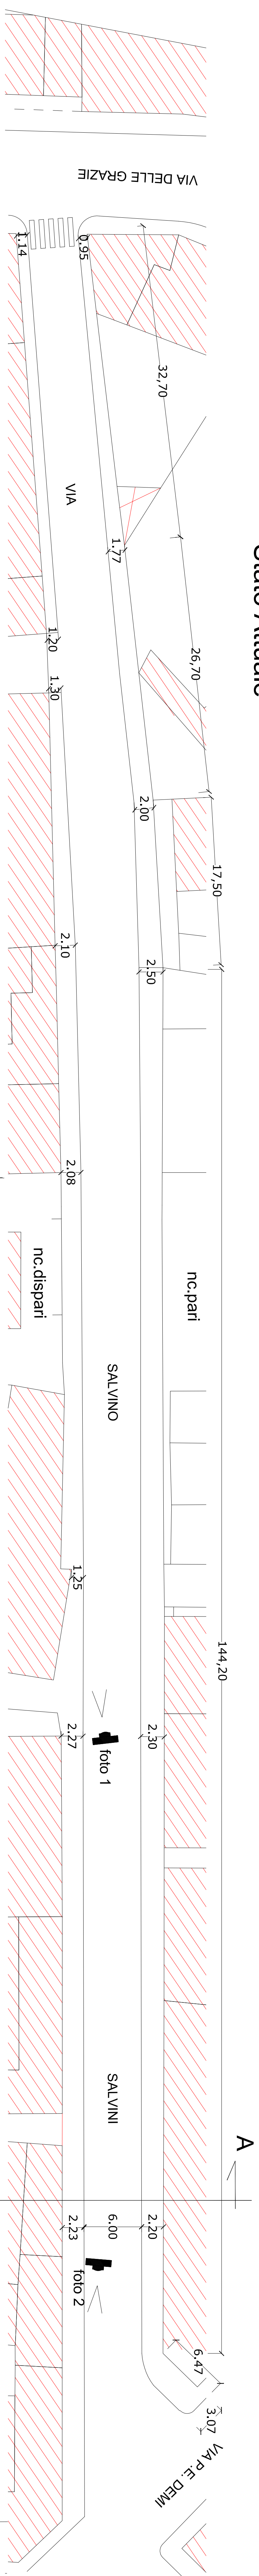

### Stato di Progetto

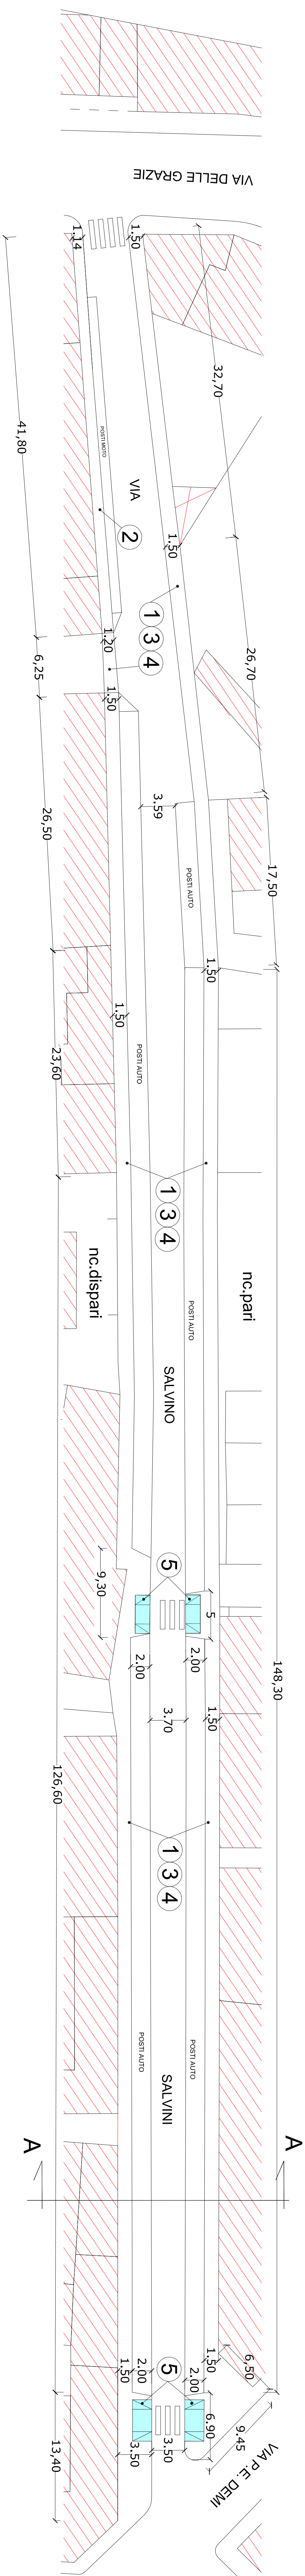

### DOCUMENTAZIONE FOTOGRAFICA



foto 1



foto 2



## Contrassegno Elettronico

TIPO

QR Code

IMPRONTA (SHA-256): e45f7789fa4d6deb065f5f24a49417201377502a9c66404501d91074145d4a48

### Firme digitali presenti nel documento originale

MARIA TERESA CAROSELLA  
GIANNI CAVALLINI

### Dati contenuti all'interno del Contrassegno Elettronico

Determinazione N.10214/2018

Data: 05/12/2018

Oggetto: STRADE: MANUTENZIONE STRAORDINARIA LOTTO 2 - ANNO 2018. APPROVAZIONE PROGETTO ESECUTIVO ED AUTORIZZAZIONE ALL'ESPERIMENTO DELLE PROCEDURE DI AFFIDAMENTO. CUP: J47H18001600004



Ai sensi dell'articolo 23-ter, comma 5, del D.Lgs. 82/2005, le informazioni e gli elementi contenuti nel contrassegno generato elettronicamente sono idonei ai fini della verifica della corrispondenza al documento amministrativo informatico originale. Si precisa altresì che il documento amministrativo informatico originale da cui la copia analogica è tratta è stato prodotto dall'amministrazione ed è contenuto nel contrassegno.



URL: [http://www.timbro-digitale.it/GetDocument/GDOCController?qrc=acf8b63f2a7fd09e\\_p7m&auth=1](http://www.timbro-digitale.it/GetDocument/GDOCController?qrc=acf8b63f2a7fd09e_p7m&auth=1)

ID: acf8b63f2a7fd09e