




COMUNE DI PISTOIA

SERVIZIO LAVORI PUBBLICI, PATRIMONIO, VERDE E PROTEZIONE CIVILE
U.O. Edilizia Pubblica e Patrimonio

PROGETTO N. 17029/2018




CIMITERI COMUNALI - COSTRUZIONE OSSARINI
(C.U.P. C55118000230004)

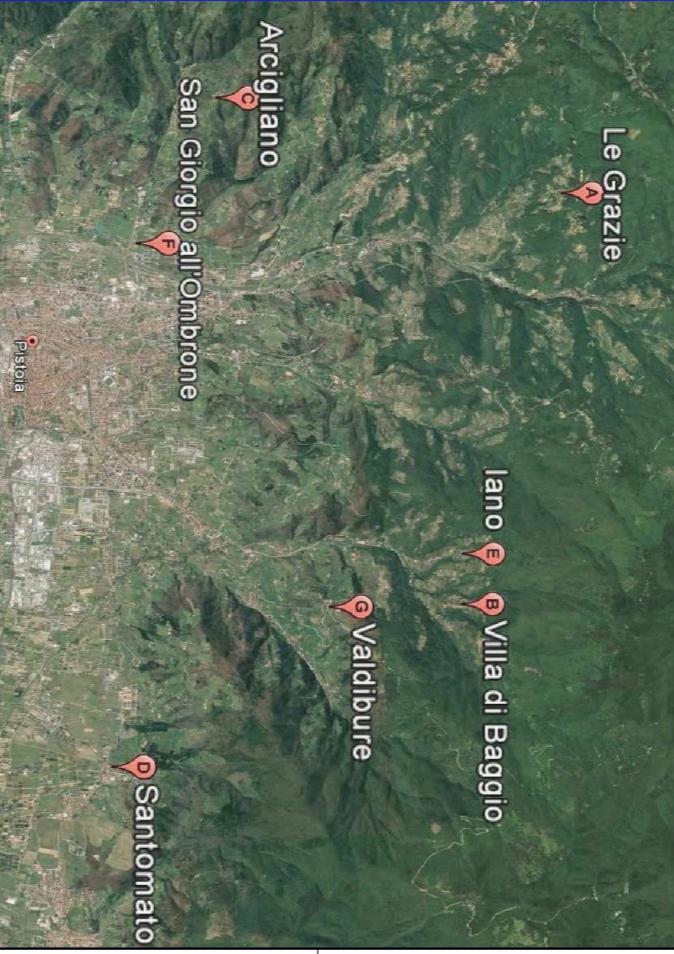

Responsabile del Procedimento:
Ing. Giovanna Bianco

PROGETTO ESECUTIVO	
(art.23 comma 8 D.Lgs.50/2016 e s.m.i.)	
Allegato alla Determina Dirigenziale	
n°..... del
TAV.	
N.4	
Rev. n° del	
Rev. n° del	(art.28 D.P.R. 5 ottobre 2010 n.207)
OGGETTO:	
INTERVENTO D	
Elaborato grafico cimitero di Santomato	

Comune di Pistoia - Servizio Lavori Pubblici, Patrimonio, Verde e Protezione Civile - via XXV Aprile, 17 - 51100 Pistoia Tel. 0573/3711 - www.comune.pistoia.it

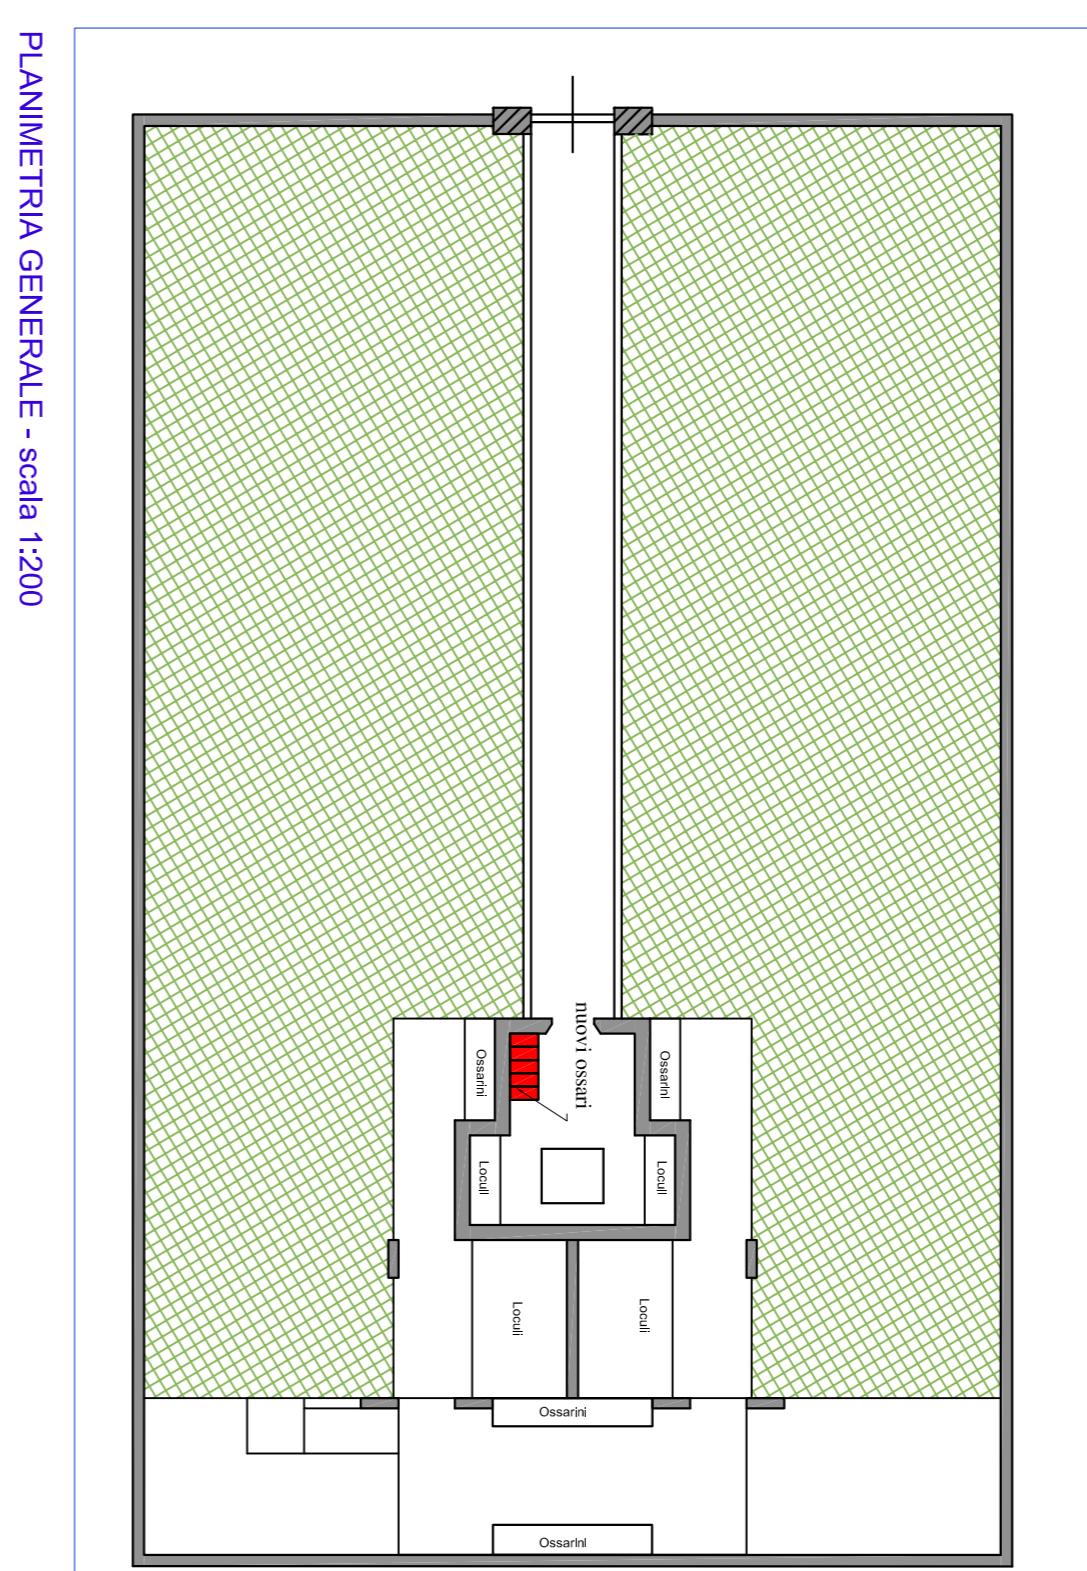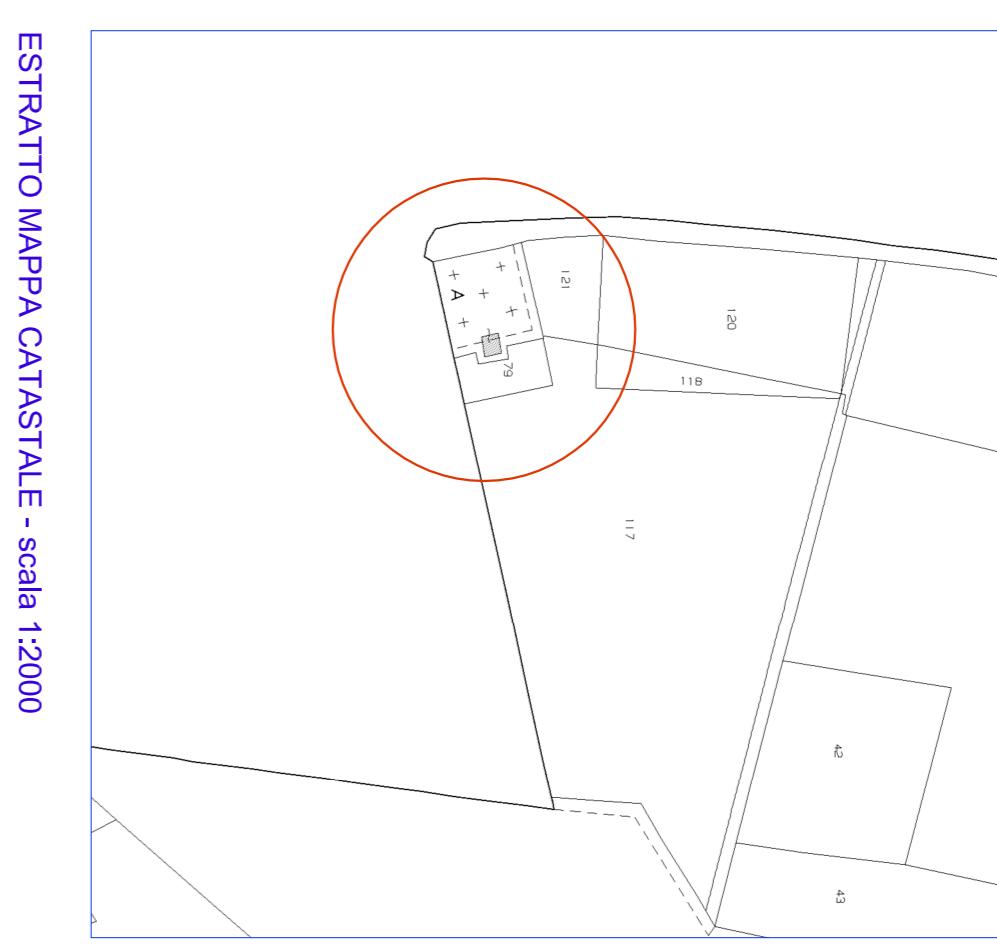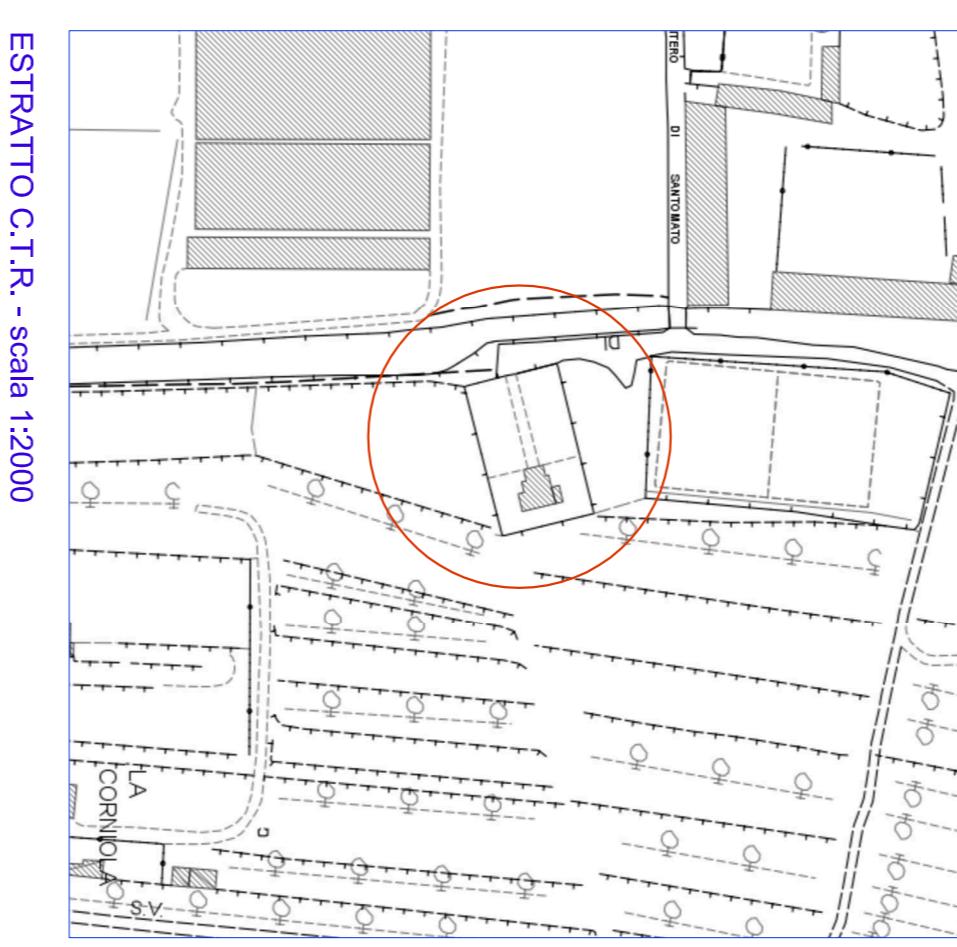


PLANIMETRIA GENERALE - scala 1:200




vista interna della cappella



vista del cimitero e della cappella

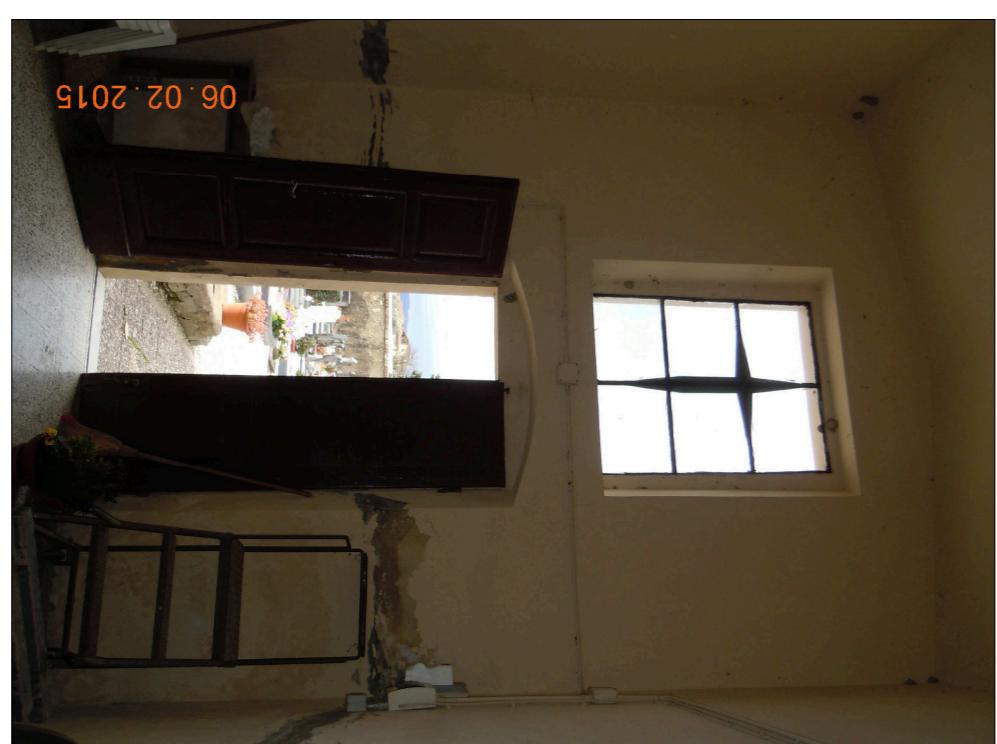

vista interna della cappella

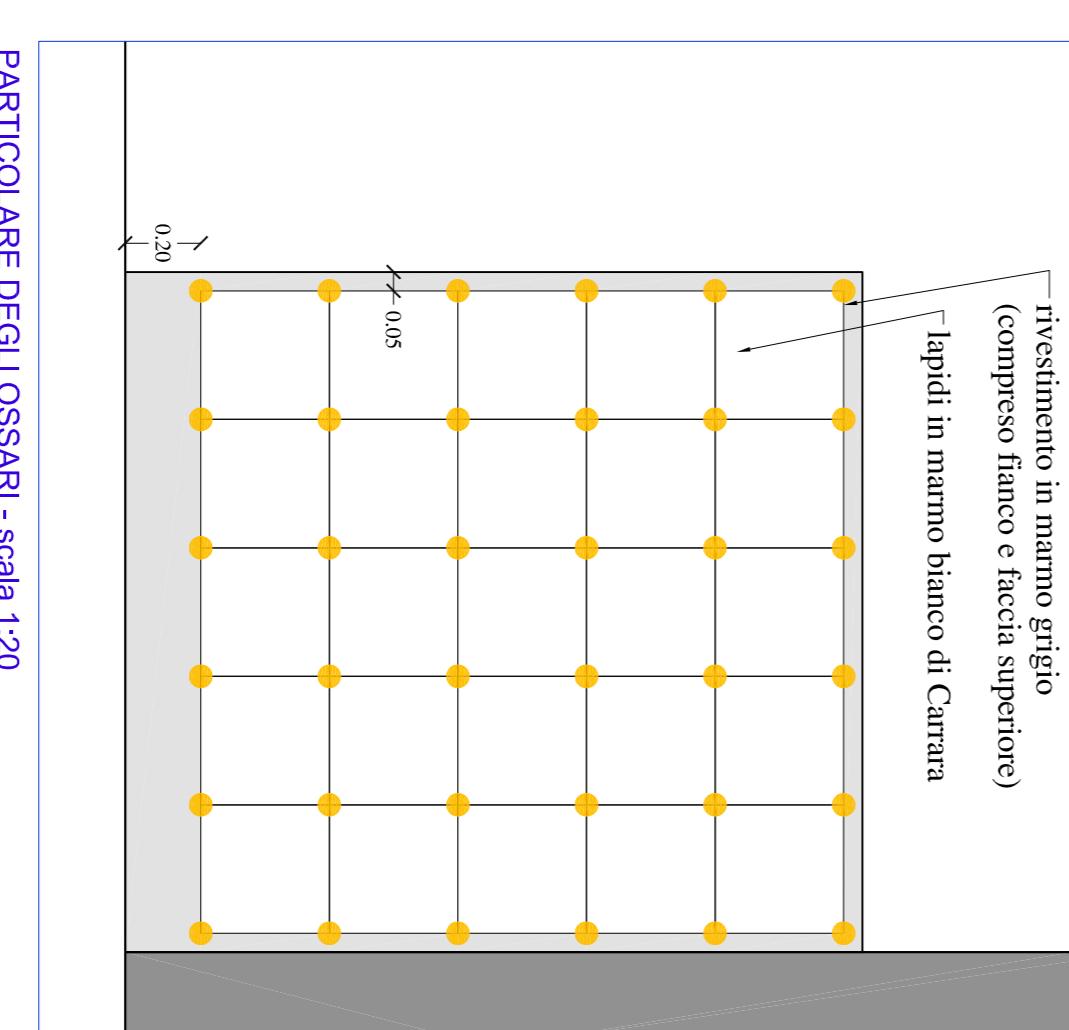

PARTICOLARE DEGLI OSSARI - scala 1:20