PLANIMETRIA DELL'AREA DI CANTIERE - Scala 1:500

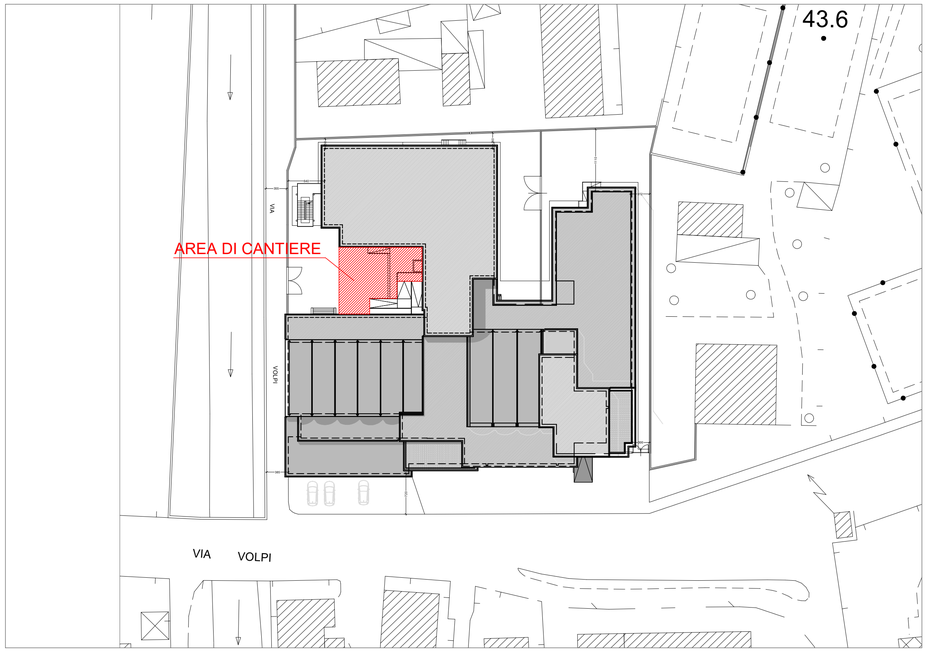

FASE 1: RINFORZO TRAVI T104-103-204-203-304-303 Scala 1:200

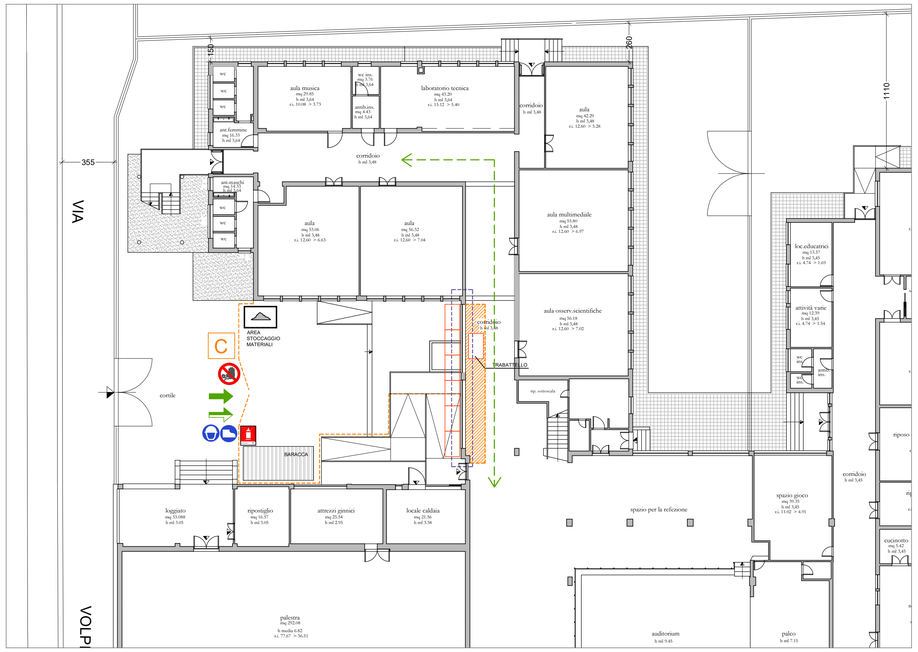

FASE 2: RINFORZO TRAVI T102-202-302 Scala 1:100

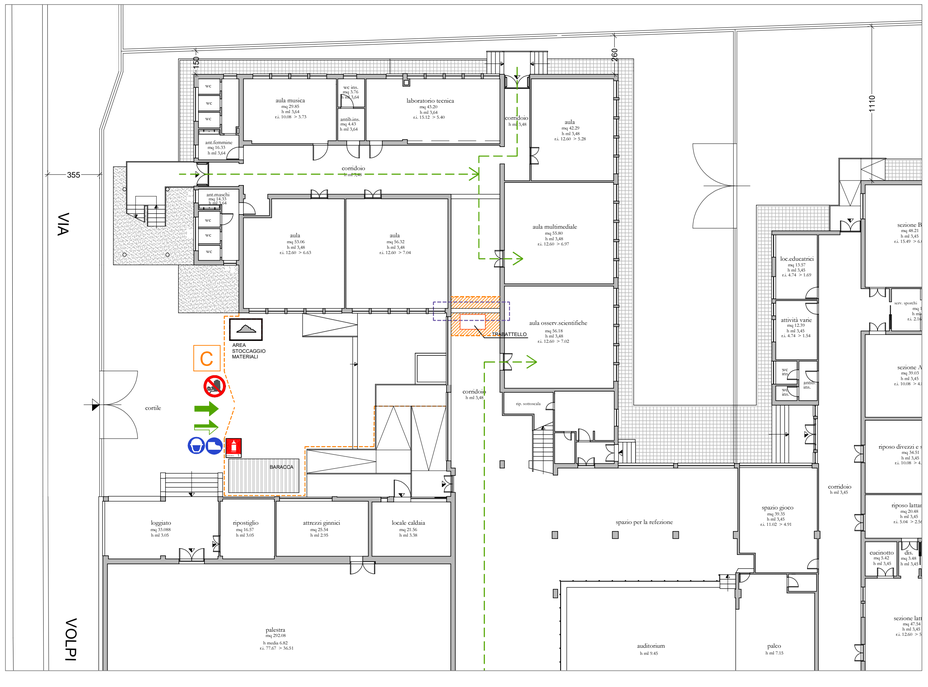

FASE 3: RINFORZO TRAVI T101-201-301 Scala 1:100

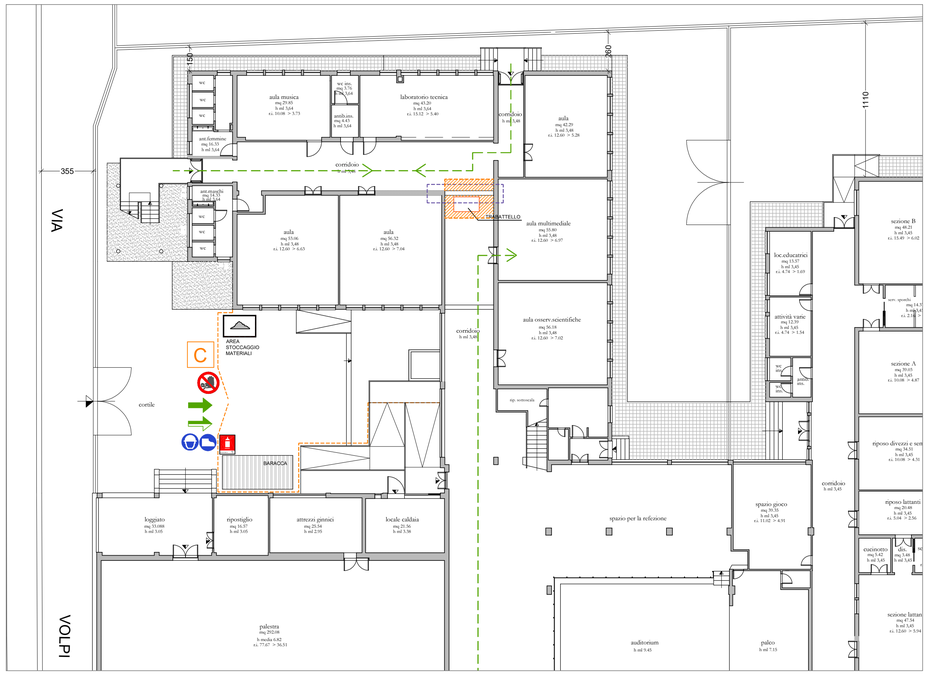

Rev.	Data	Note
0	30/11/2017	Emissione Progetto Esecutivo
1	02/02/2018	Emissione Progetto Esecutivo

Tutte le imprese devono essere coinvolte dall'esecuzione dei lavoro prima della realizzazione della opera. Le piante sono state redatte sulla base di rilievi effettuati dallo studio e sulla base di documenti forniti. Lo studio si riserva, a termini di legge, la proprietà del presente elaborato e ne vieta la riproduzione, anche parziale, senza autorizzazione scritta. Il committente è responsabile della verifica dei dati forniti, prima di procedere alla realizzazione dell'opera. Il progettista declina ogni responsabilità per errori derivanti da dati errati. Si vieta riproduzione e distribuzione incompleta/parziale del presente elaborato. © STUDIO INTRE

COMUNE DI LUCCA

PROVINCIA DI LUCCA

PROGETTO PER LA REALIZZAZIONE DI UN ASCENSORE NELLA SCUOLA MEDIA BUONARROTI DI PONTE A MORIANO

ALLEGATO AL PSC LAYOUT DI CANTIERE - LOTTO 1		
ALL. B.1	Rev1 del 02/02/2018	17_003

IL COMMITTENTE
Comune di Lucca

TEAM DI PROGETTAZIONE
Studio INTRE

STUDIO INTRE - Via di Tiglio 1415, Lucca 55100 - Mob. 320 9069770/1 329 1895041
info@studiointre.it - WWW.studiointre.it - P.IVA 02197070465