





PROSPETTO FRONTALE  
Scala 1:50

 

SEZIONE LATERALE  
Scala 1:50



- INTERVENTI LOTTO 1

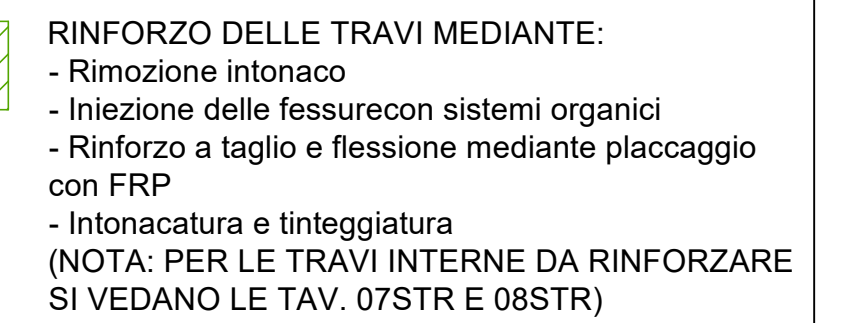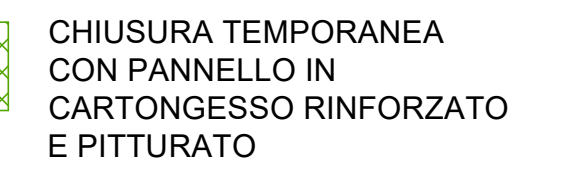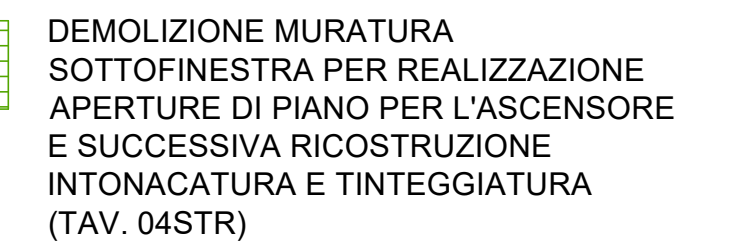

- INTERVENTI LOTTO 2

PROSPETTO FRONTALE  
Scala 1:50

SEZIONE LATERALE  
Scala 1:50



Tutte le misure devono essere controllate dall'esecuzione del lavoro prima della realizzazione delle opere.  
Le eventuali modifiche derivanti devono essere comunicate ed approvate dal progettista e dal D.L.  
Lo studio si riserva, a termini di legge, la proprietà del presente elaborato e ne vieta la riproduzione,  
anche parziale, e la presa visione a terzi. Il progettista si impegna alla redazione del solo numero di copie  
necessarie rispettandone l'esclusiva.  
E' vietata l'asportazione e qualunque manipolazione dei timbri apposti sul presente elaborato.

17\_003

**STUDIO INTRE** - Via di Tiglio 1415, Lucca 55100 - Mob. 320 9069770/1 329 1895041  
[info@studiointre.it](mailto:info@studiointre.it) - [WWW.studiointre.it](http://WWW.studiointre.it) - P.IVA 02197070465

