

STUDIO TECNICO
Ing. Giovanni-Luca Giannuzzi

Via Berfini, 3 - 53100 Siena

Tel. 0577 33338 e-mail: g.giannuzzi@alice.it

Oggetto:
LAVORI DI EFFICIENTAMENTO ENERGETICO
DELLA SCUOLA DELL'INFANZIA DI PETROIO
COMUNE DI TREQUANDA (SI)
Progetto Esecutivo

Comitente:

Comune di Trequanda

Contenuto
STATO ATTUALE
Progetto

Ing. Giovanni-Luca Giannuzzi




17/03/2018

TAVOLA 01
ARCHIVIO 00073907EGE
SCALA DI RAPPRESENTAZIONE 1:100
DATA Marzo 2018


PIANO TERRA




PIANO PRIMO

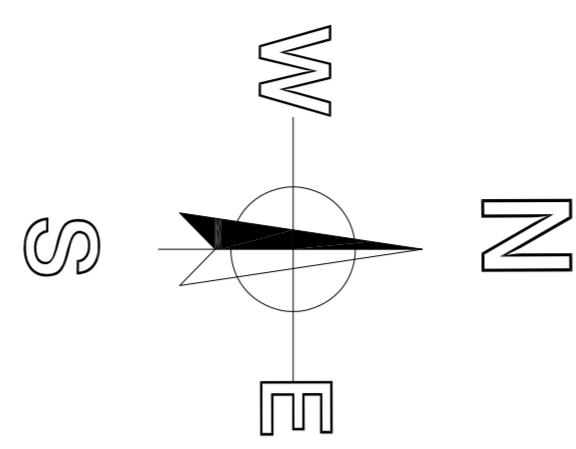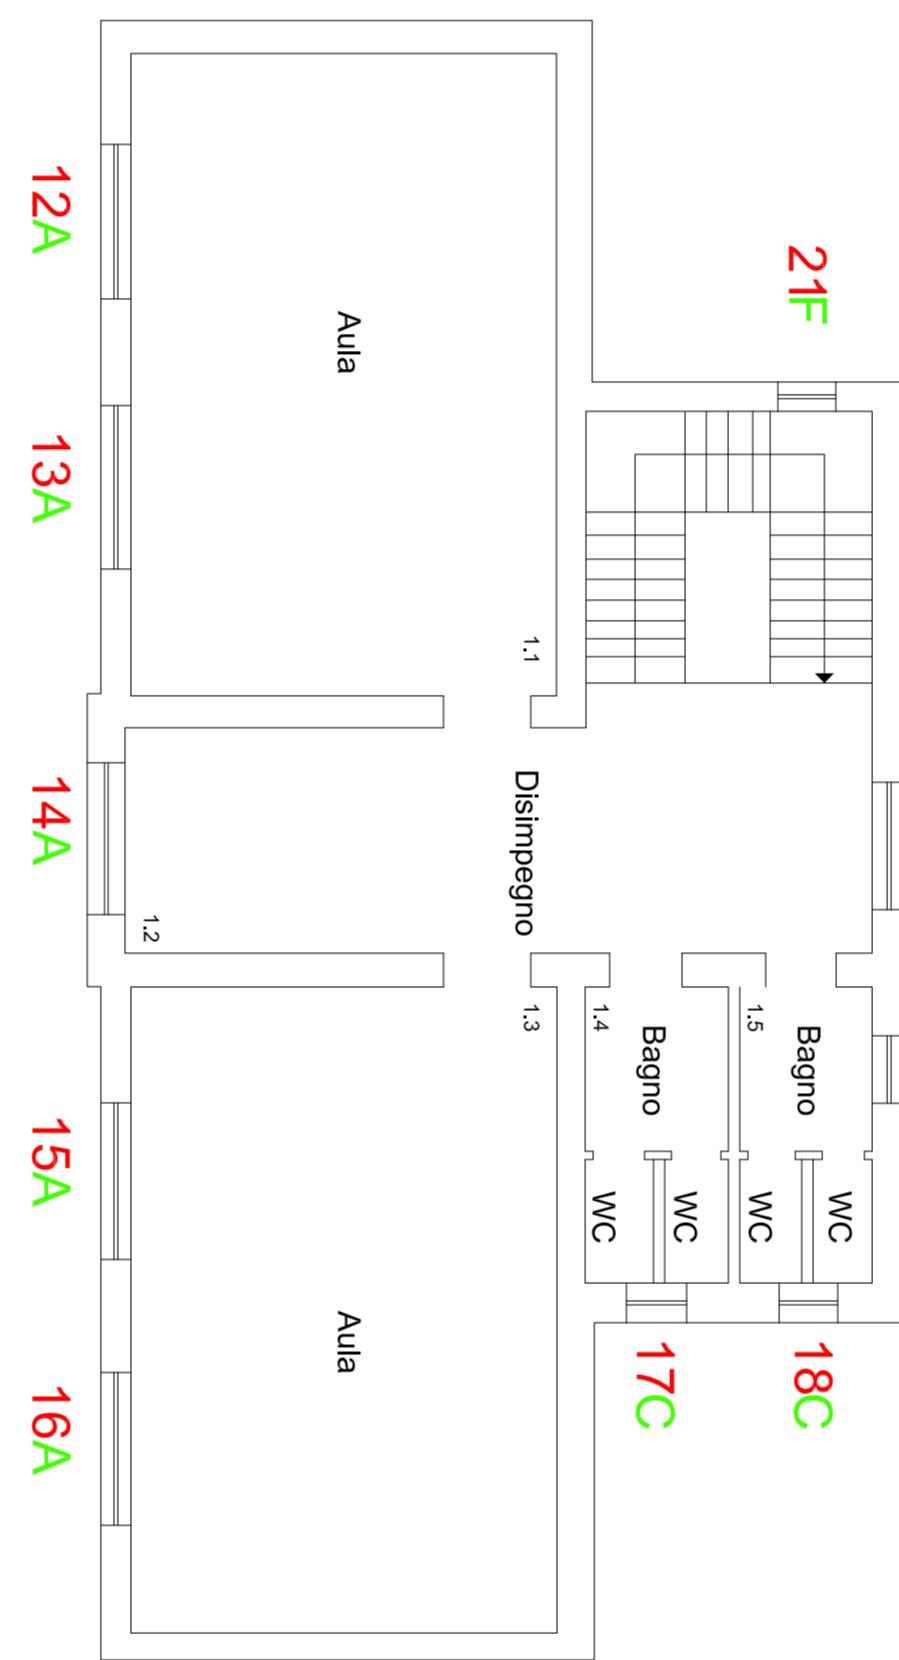


PIANO COPERTURA

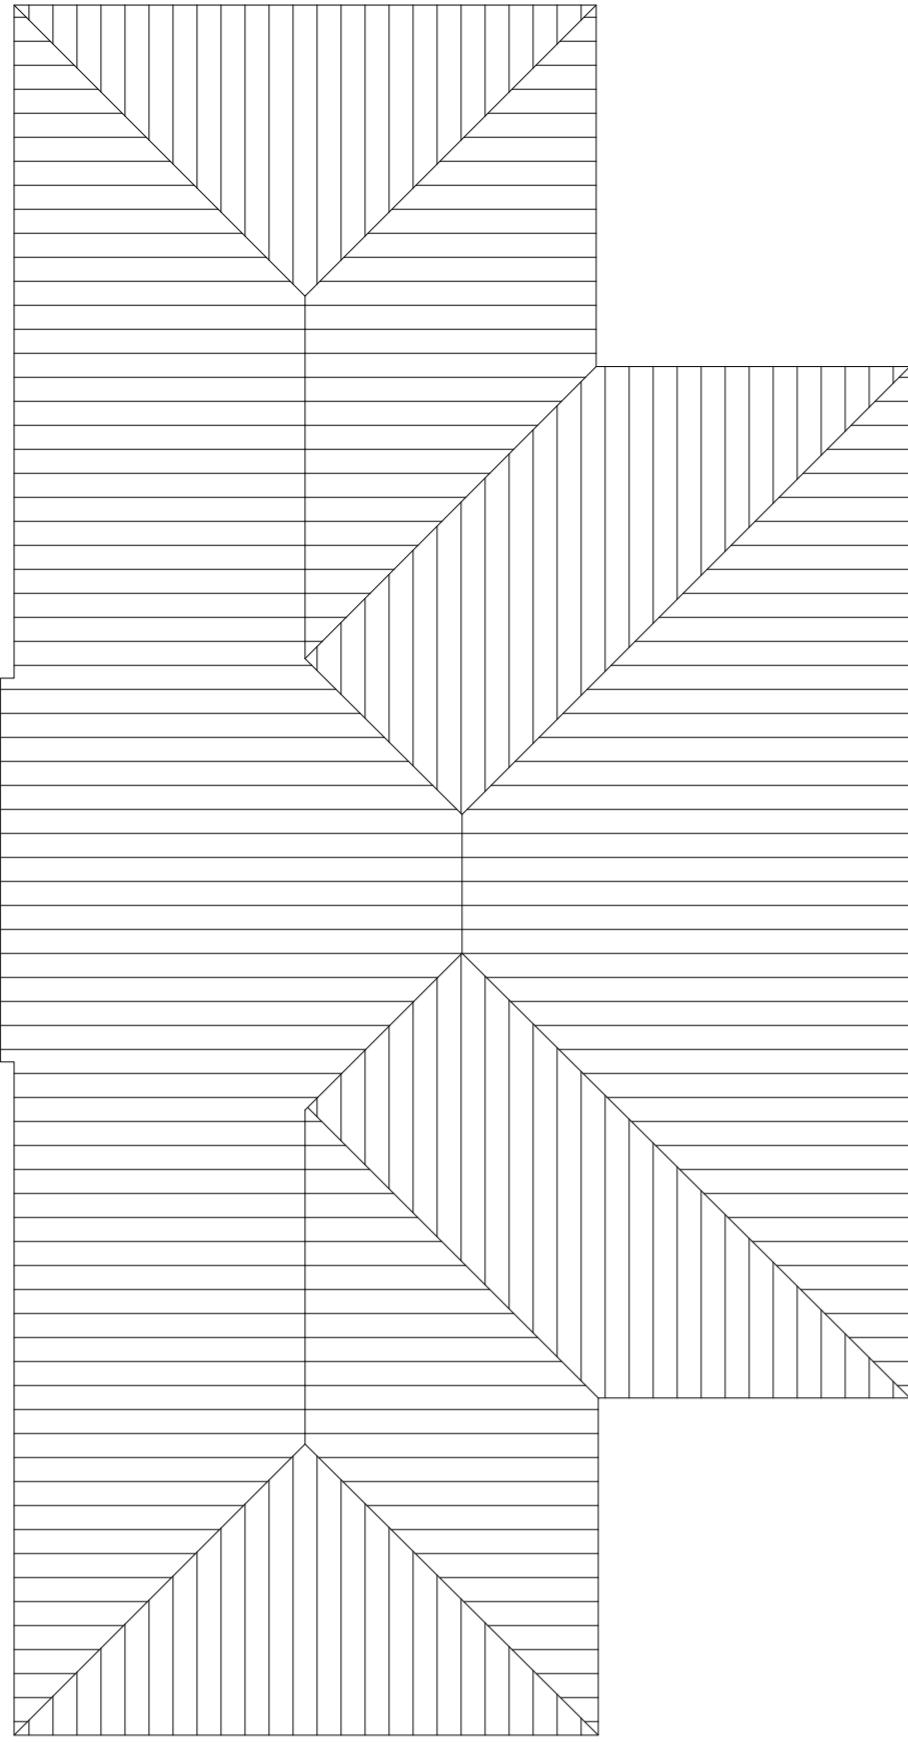

PIANO SOTTOTETTO

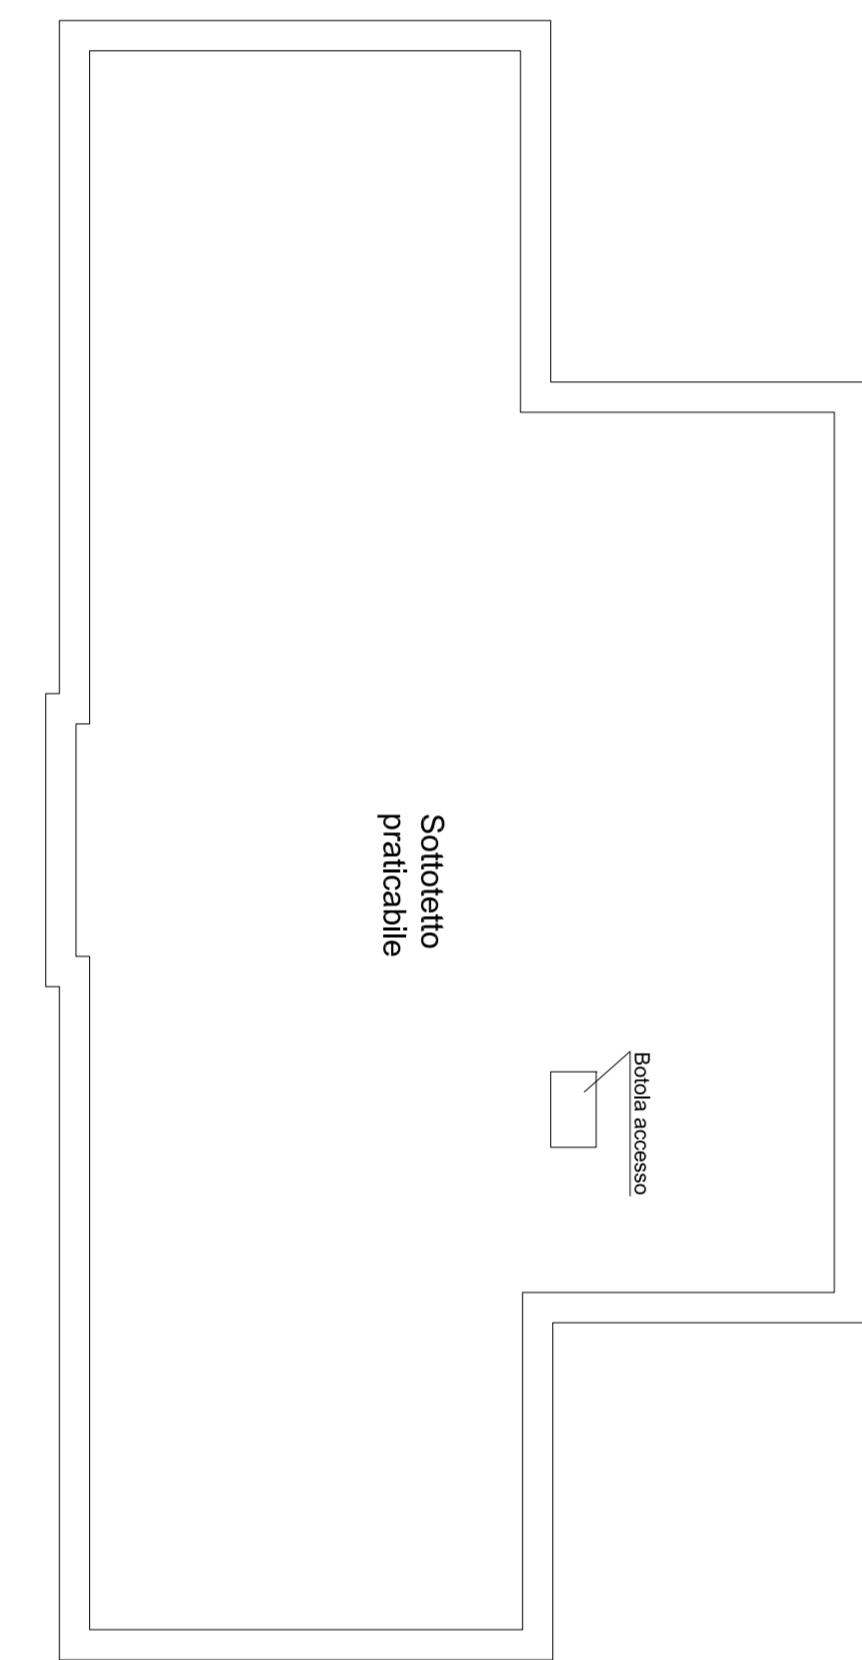

Prospetto NORD

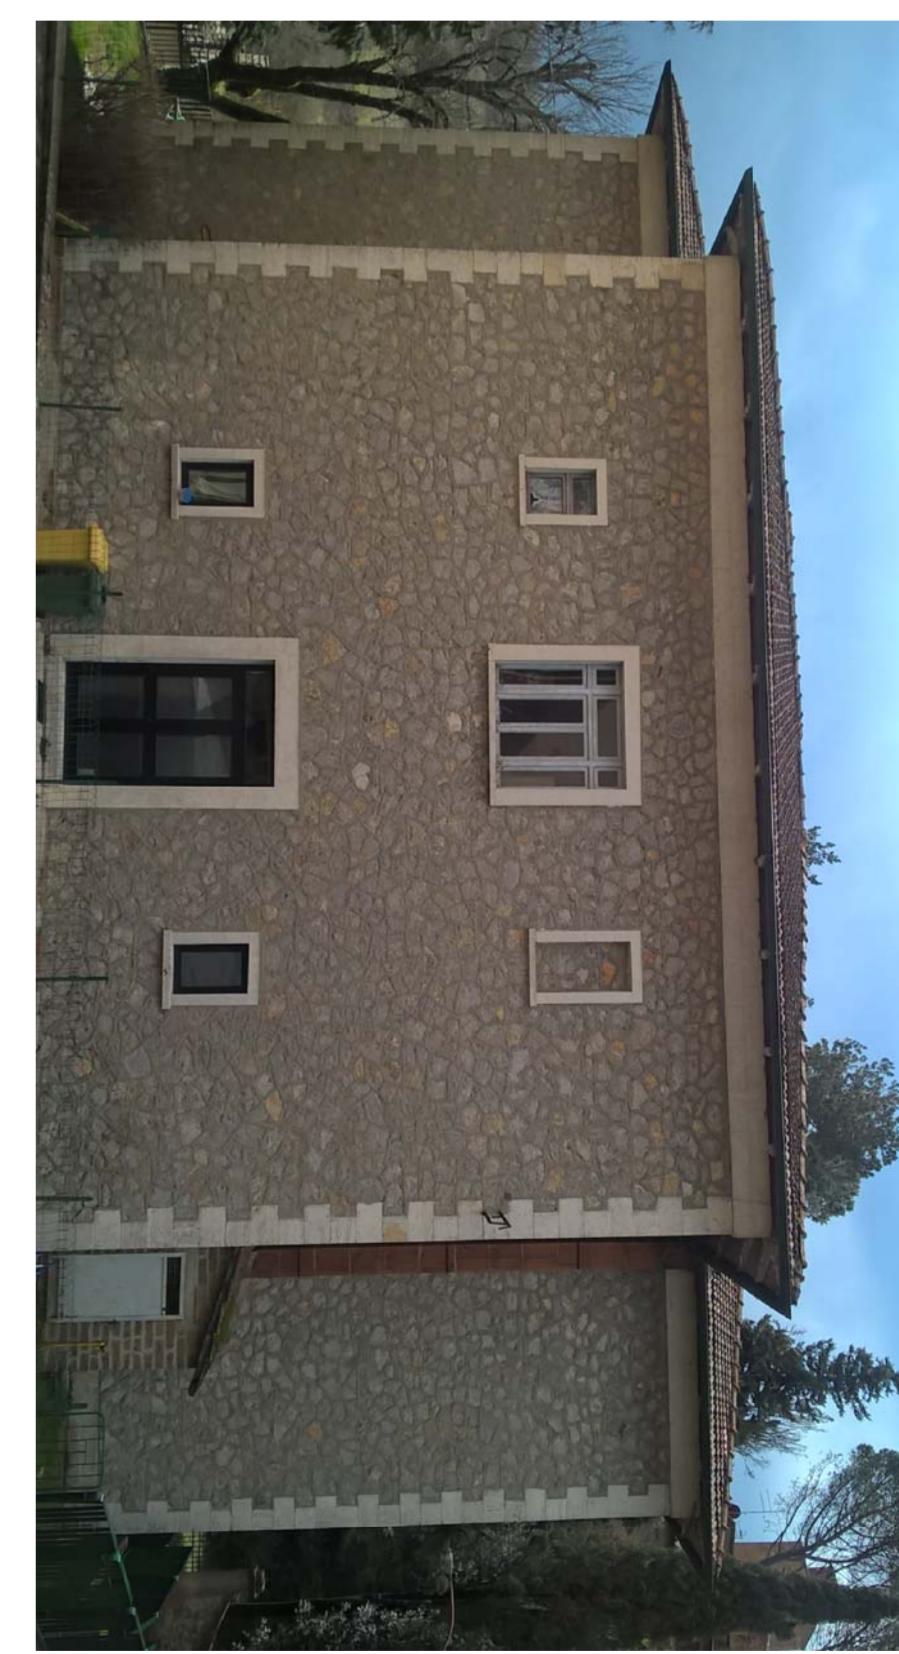

Prospetto EST



Prospetto SUD



Prospetto OVEST

