

STUDIO TECNICO
Ing. Giovanni-Luca Giannuzzi

Oggetto
LAVORI DI EFFICIENTAMENTO ENERGETICO
DELLA SCUOLA DELL'INFANZIA DI PETROIO
COMUNE DI TREQUANDA (SI)

Tel. 0577 393378 e-mail g.giannuzzi@alice.it

Progetto Esecutivo
Comune di Trequanda

Committente:



Comune di Trequanda

Contento

STATO MODIFICATO

Progetto



Ing. Giovanni-Luca Giannuzzi




TAVOLA	ARCHIVIO	SCALA DI RAPPRESENTAZIONE
02	C0073AR02EGOE	1:100
		MARZO 2018



PIANO PRIMO

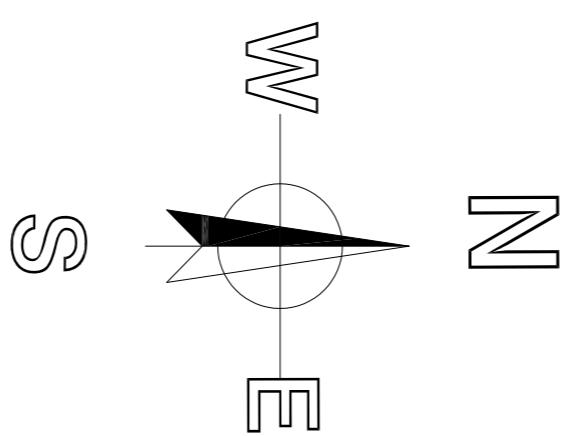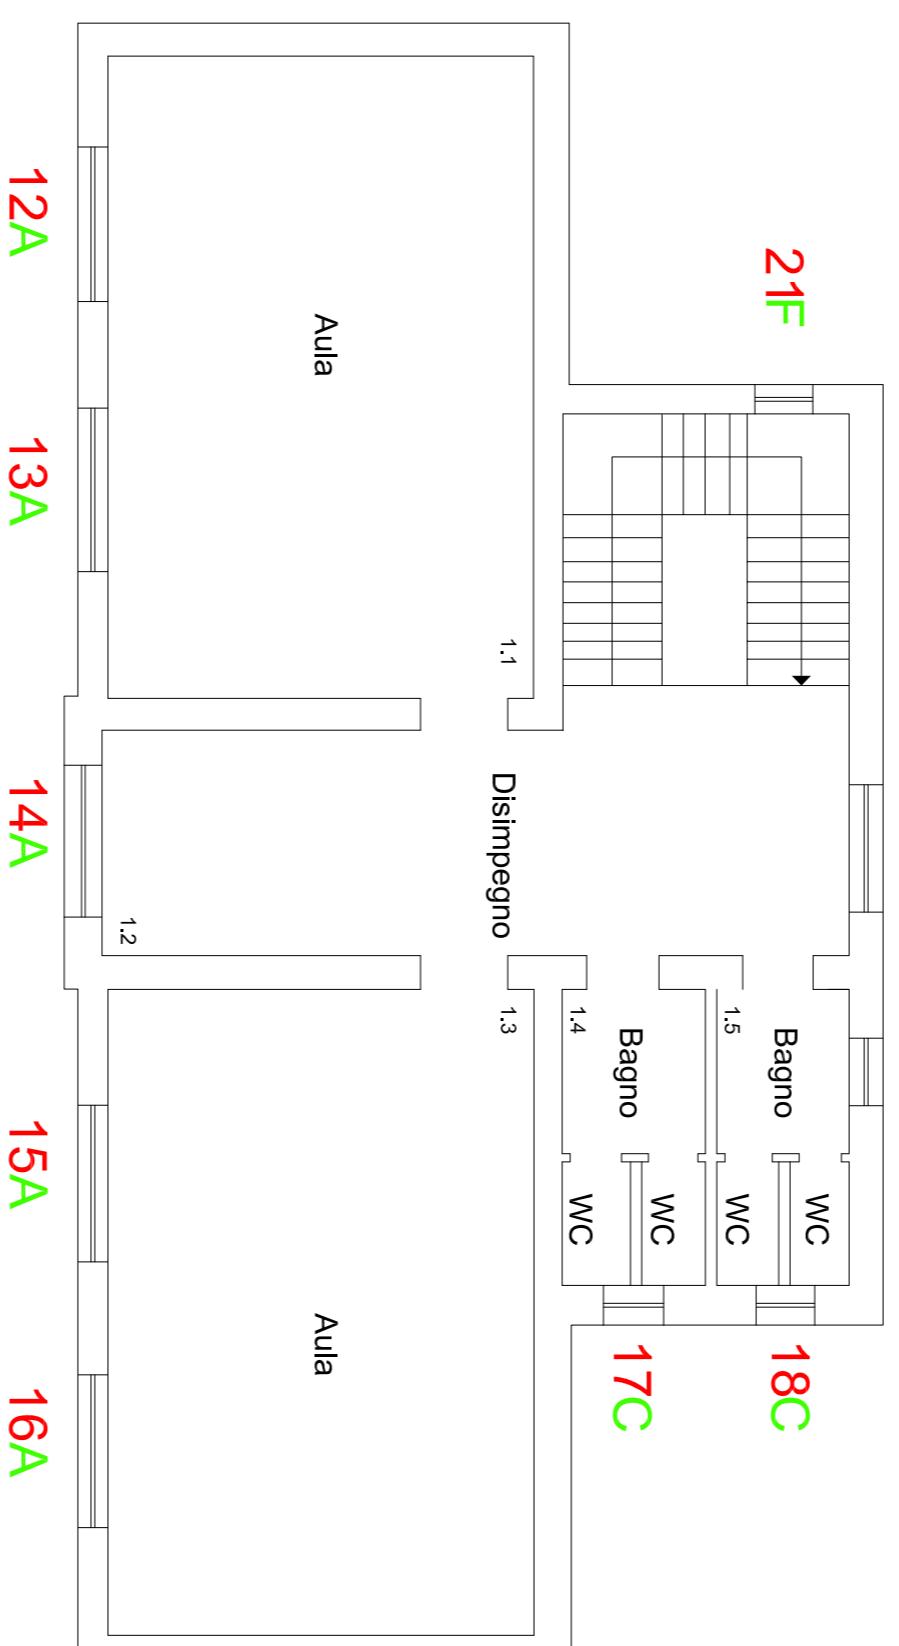

PIANO COPERTURA

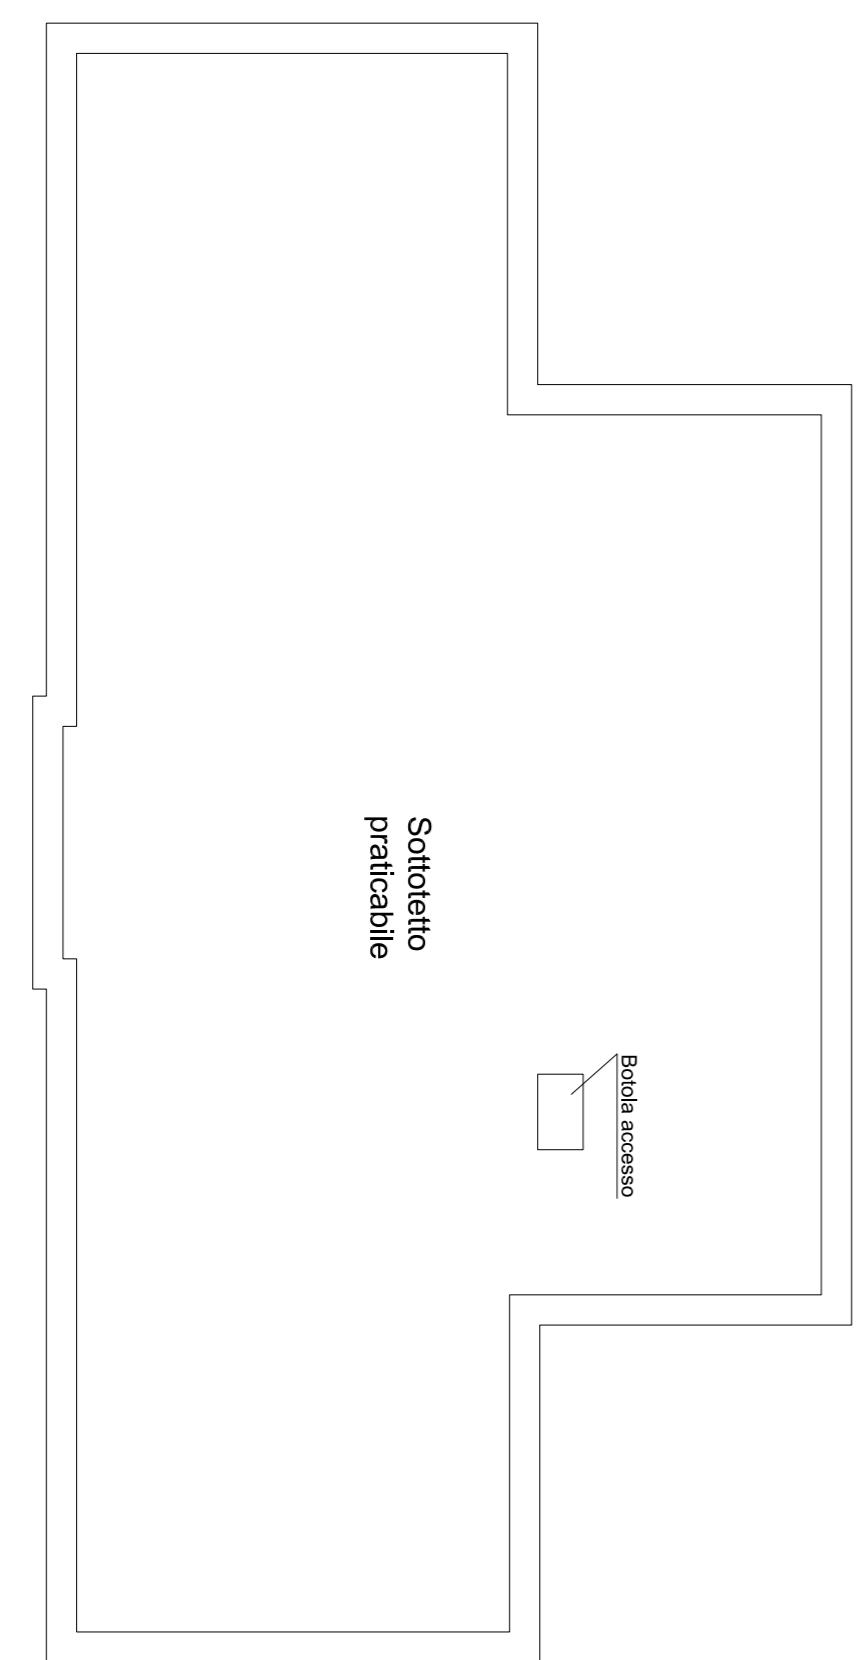

PIANO SOTTOTETTO