



Comune di Livorno
Dipartimento 1BIS - Lavori Pubblici
Settore Infrastrutture Stradali e Spazi Aperti
Ufficio Gestione Lavori Stradali

Interventi di asfaltature strade I lotto

COLLABORAZIONE TECNICA :
Geom. Ivan Sirigatti
Geom. Samuele Gambadori
IL PROGETTISTA :
Geom. Gianni Cavallini
IL R.U.P.:
Geom. Gianni Cavallini

scala: 1:1.000 - 1:50	OGGETTO: Planimetria generale e e sezione di progetto carreggiata Via dell'Ardenza	TAVOLA: 1	REV: 1
		DATA: Dicembre 2018	


LEGENDA

Tratto di carreggiata oggetto d'intervento:
Via dell'Ardenza (tratto Viale Boccaccio-civ.n.40)

- ① Intervento di risanamento a macchia di leopardo mediante fresatura cm.8 e posa in opera di strato di conglomerato bituminoso tipo BINDER spessore cm.8
- ② Intervento di fresatura cm.4 del tappeto d'usura esistente e posa in opera di nuovo tappeto in conglomerato bituminoso tipo SPLITMASTIX spessore cm.4
- ③ Intervento di ripristino in quota di caditoie e chiusini esistenti
- ④ Ripristino segnaletica orizzontale presente antecedentemente alle nuove bitumazioni


UBICAZIONE INTERVENTO

scala 1:2.000

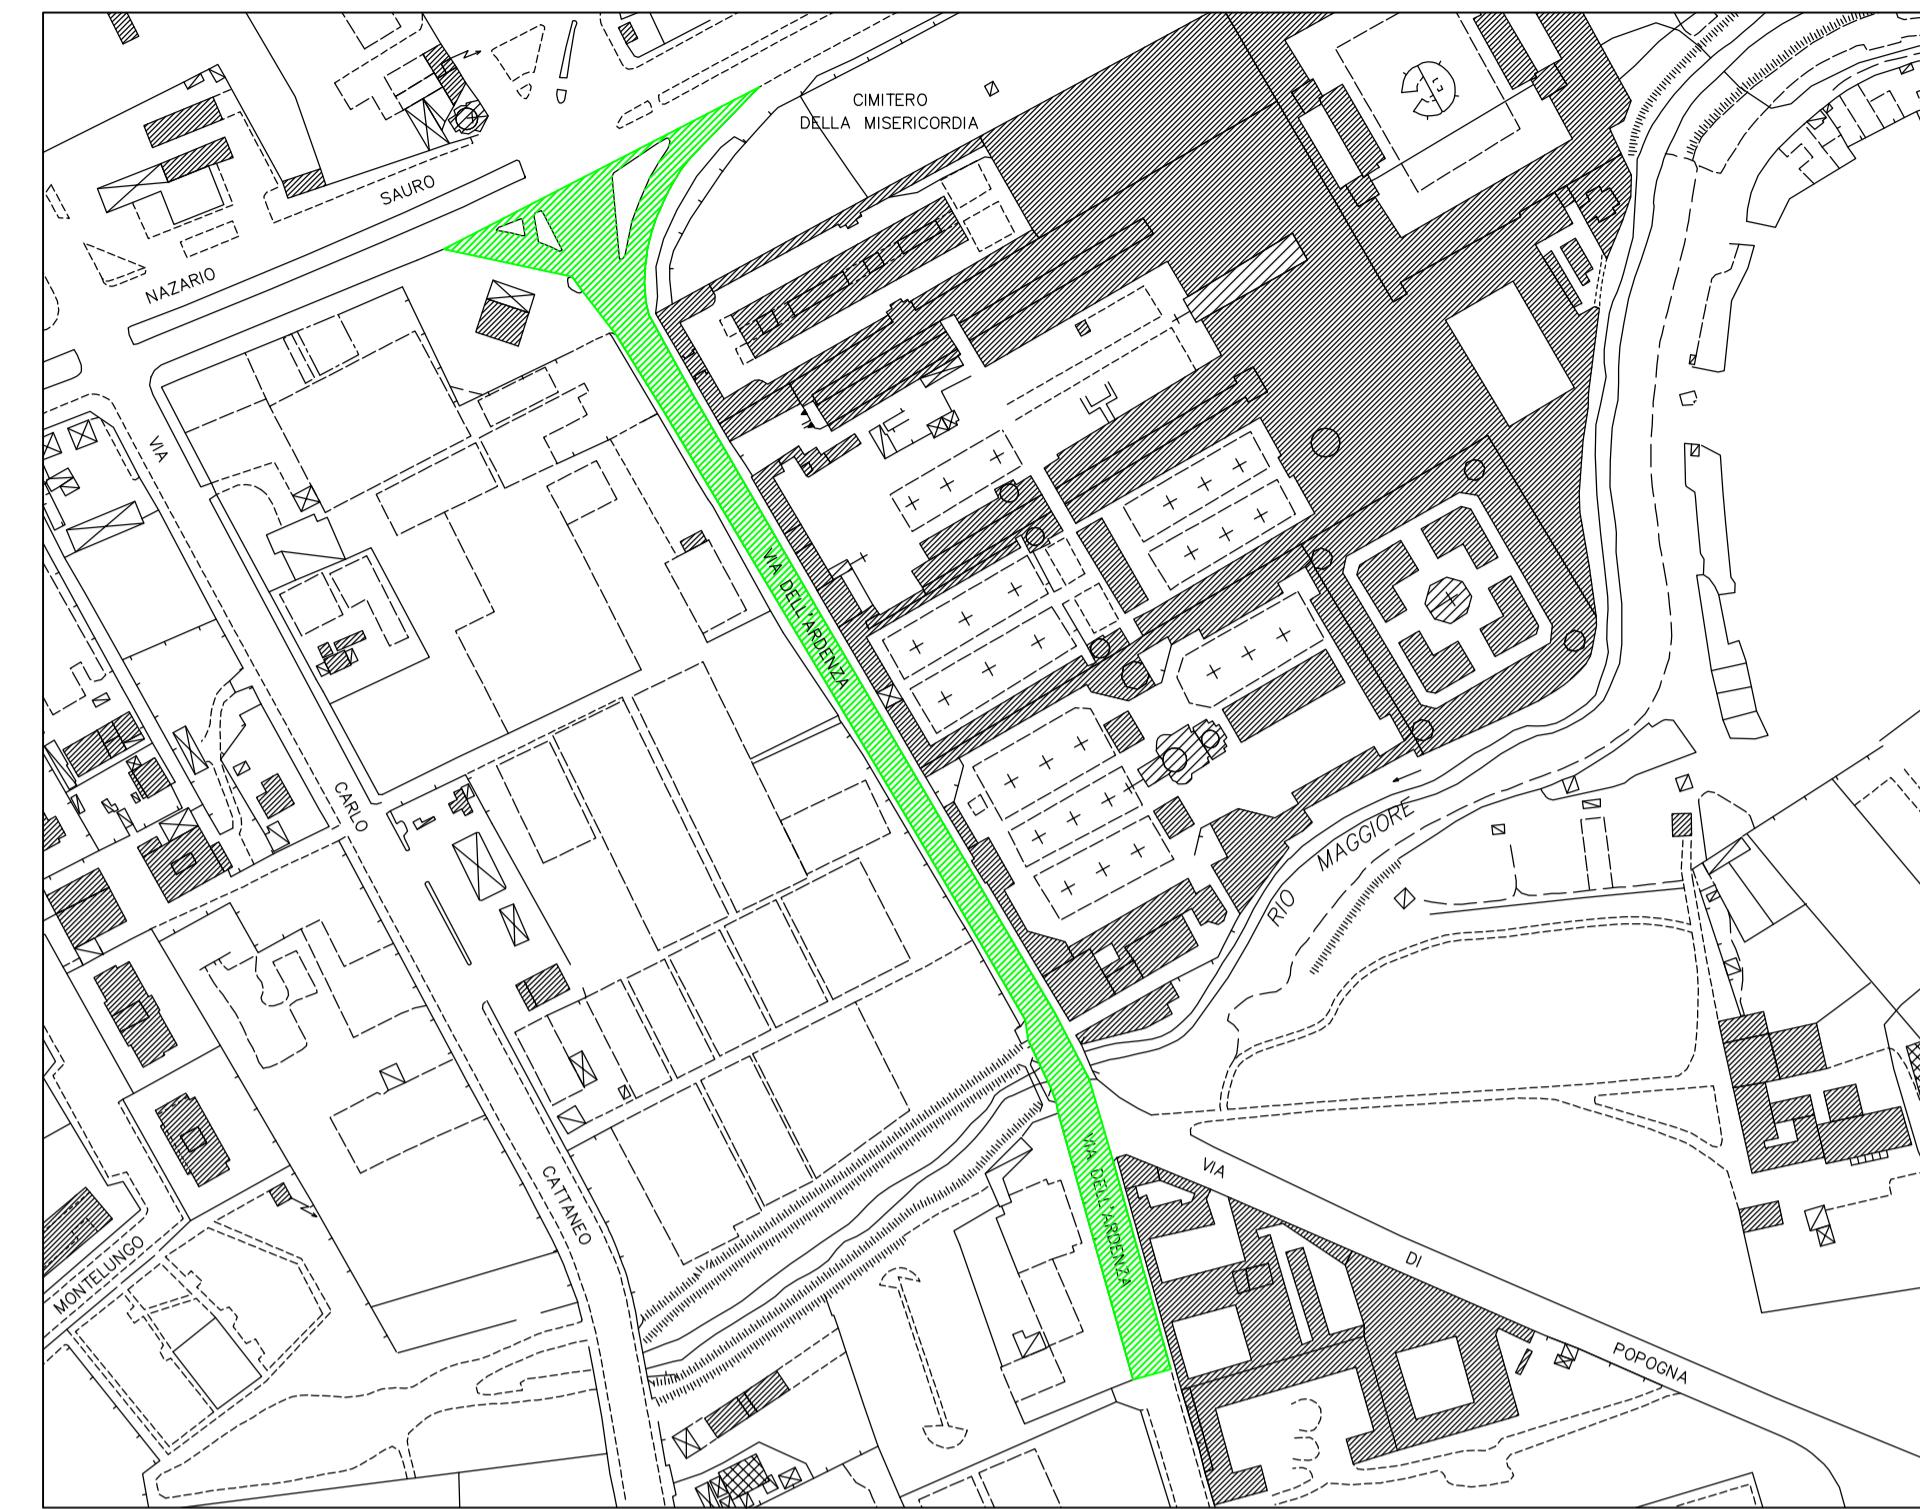

SEZIONE "A-A" STATO DI PROGETTO

scala 1:50

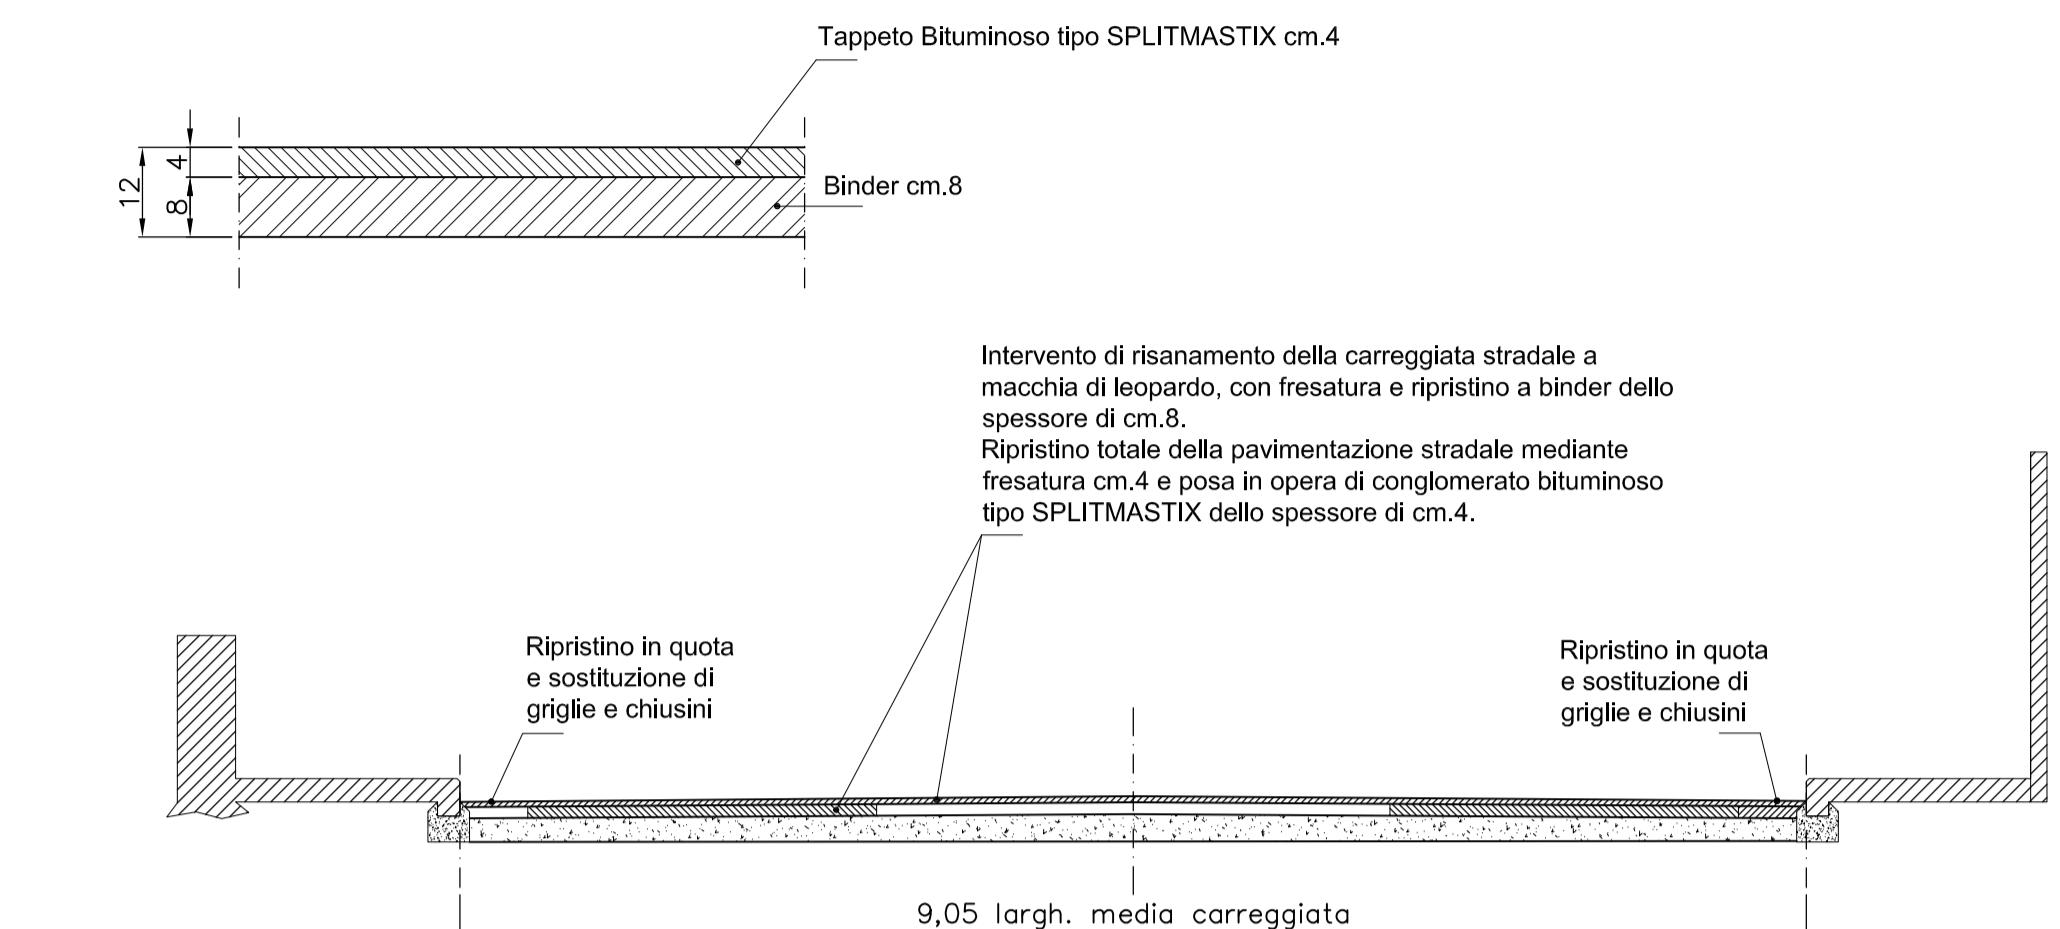

DOCUMENTAZIONE FOTOGRAFICA

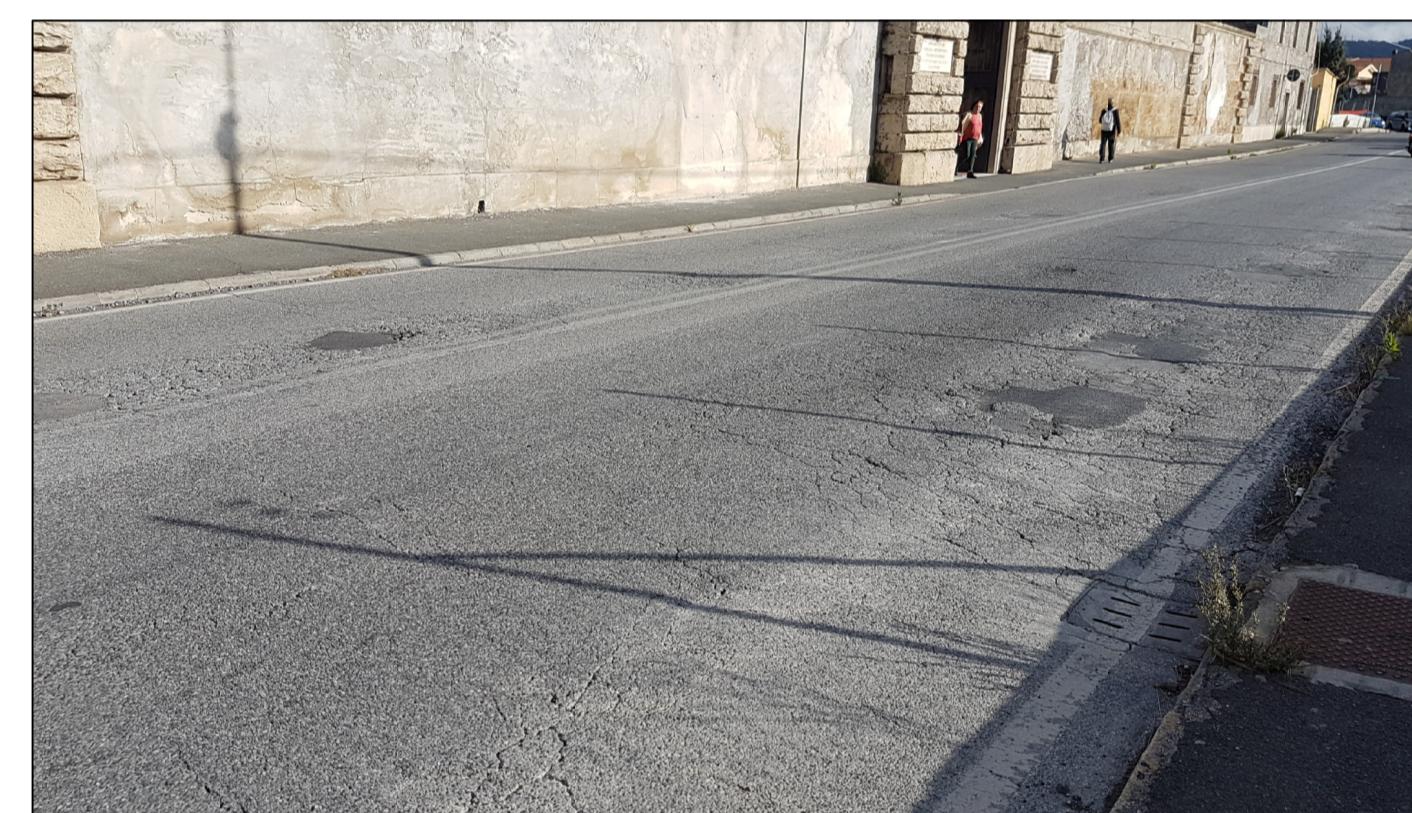



Foto 1



Foto 2

PLANIMETRIA INTERVENTO

scala 1:1.000

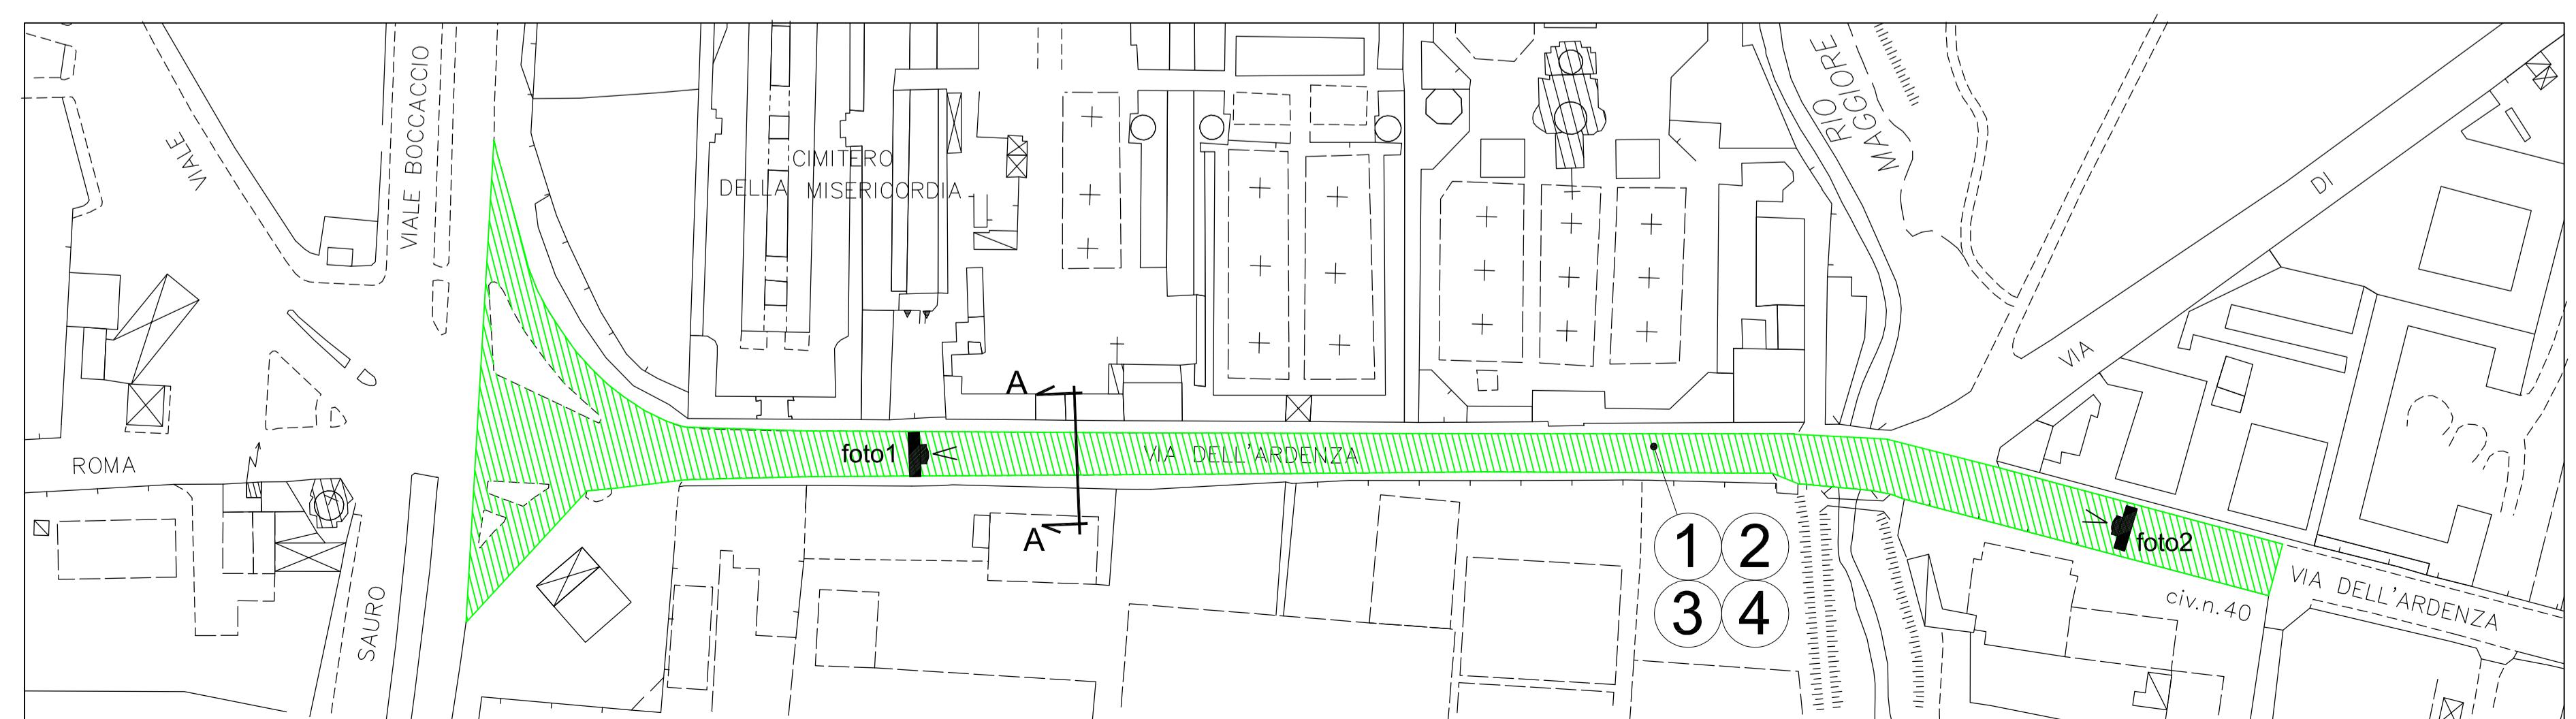

Contrassegno Elettronico

TIPO QR Code

IMPRONTA (SHA-256): 8c528e13baa19040454c9b7e4741d06a4c2e7779ad8b492c3503020171aad10d

Firme digitali presenti nel documento originale

MARIA TERESA CAROSELLA
GIANNI CAVALLINI

Dati contenuti all'interno del Contrassegno Elettronico

Determinazione N.10535/2018

Data: 12/12/2018

Oggetto: INTERVENTI DI ASFALTATURE STRADE I° LOTTO. APPROVAZIONE PROGETTO ESECUTIVO ED AUTORIZZAZIONE ALL'ESPERIMENTO DELLE PROCEDURE DI AFFIDAMENTO. CUP:
J47H18001650004



Ai sensi dell'articolo 23-ter, comma 5, del D.Lgs. 82/2005, le informazioni e gli elementi contenuti nel contrassegno generato elettronicamente sono idonei ai fini della verifica della corrispondenza al documento amministrativo informatico originale. Si precisa altresì che il documento amministrativo informatico originale da cui la copia analogica è tratta è stato prodotto dall'amministrazione ed è contenuto nel contrassegno.



URL: http://www.timbro-digitale.it/GetDocument/GDOCController?qrc=b0804be99fec6167_p7m&auth=1

ID: b0804be99fec6167