



Comune di Livorno
Dipartimento 1BIS - Lavori Pubblici
Settore Infrastrutture Stradali e Spazi Aperti
Ufficio Gestione Lavori Stradali

Interventi di asfaltature strade II lotto

COLLABORAZIONE TECNICA : Geom. Ivan Sirigatti
Geom. Samuele Gambadori

IL PROGETTISTA : Geom. Gianni Cavallini

IL R.U.P.: Geom. Gianni Cavallini

scala: 1:2000 - 1:500 1:200 - 1:50	OGGETTO: Planimetria generale e sezione di progetto carreggiata Via Emilio Zola e incrocio Via dell'Ardenza-Via Machiavelli	TAVOLA: 1	REV:
		DATA: Dicembre 2018	


LEGENDA

 Tratto di carreggiata oggetto d'intervento:
Via dell'Ardenza incrocio Via N. machiavelli
Via E. Zola (da Via G.C. Abba a Via P.Lilla)

- 1 Intervento di risanamento a macchia di leopardo mediante fresatura cm.8 e posa in opera di strato di conglomerato bituminoso tipo BINDER spessore cm.8
- 2 Intervento di risanamento totale mediante fresatura cm.6 e posa in opera di strato di conglomerato bituminoso tipo BINDER spessore cm.6
- 3 Intervento di fresatura cm.4 del tappeto d'usura esistente e posa in opera di nuovo tappeto in conglomerato bituminoso tipo SPLITMASTIX spessore cm.4
- 4 Intervento di fresatura cm.4 del tappeto d'usura esistente e posa in opera di nuovo tappeto in conglomerato bituminoso tipo tradizionale spessore cm.4
- 5 Intervento di ripristino in quota di caditoie e chiusini esistenti
- 6 Ripristino segnaletica orizzontale presente precedentemente alle nuove bitumazioni


UBICAZIONE INTERVENTO

scala 1:2.000

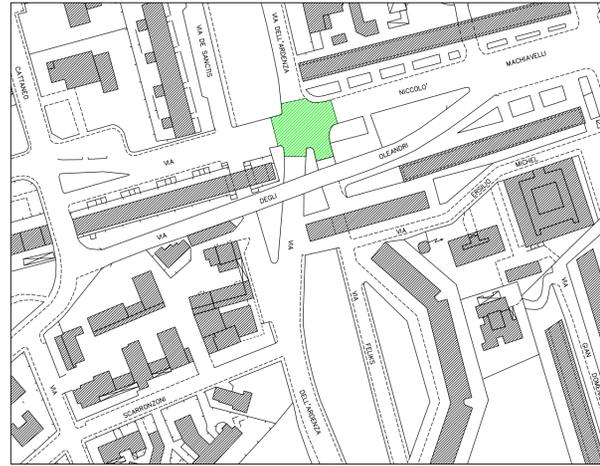


PLANIMETRIA INTERVENTO incrocio Via dell'Ardenza-Via Machiavelli

scala 1:200

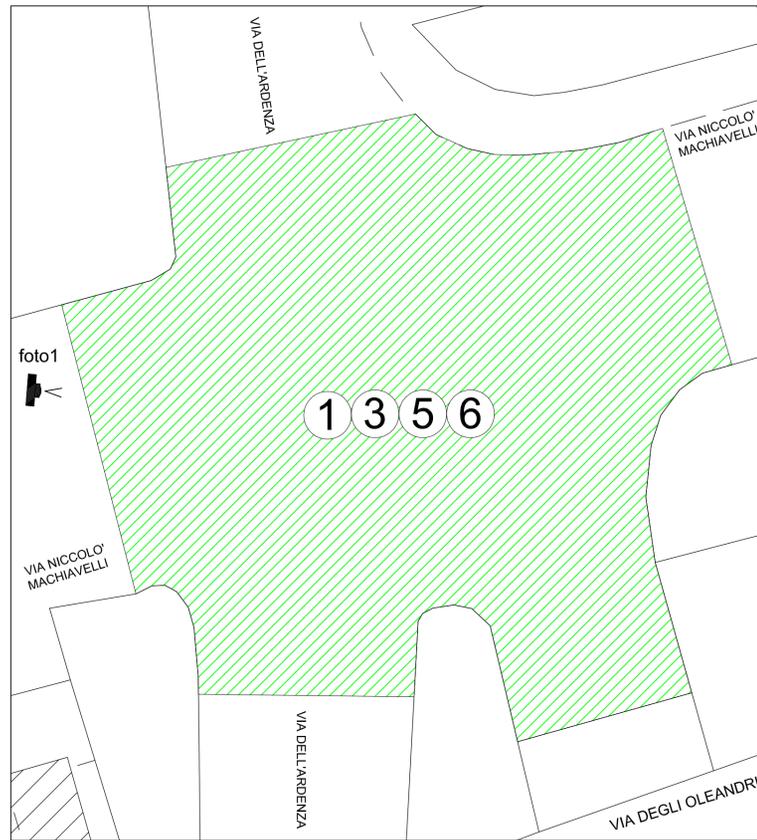


UBICAZIONE INTERVENTO

scala 1:2.000

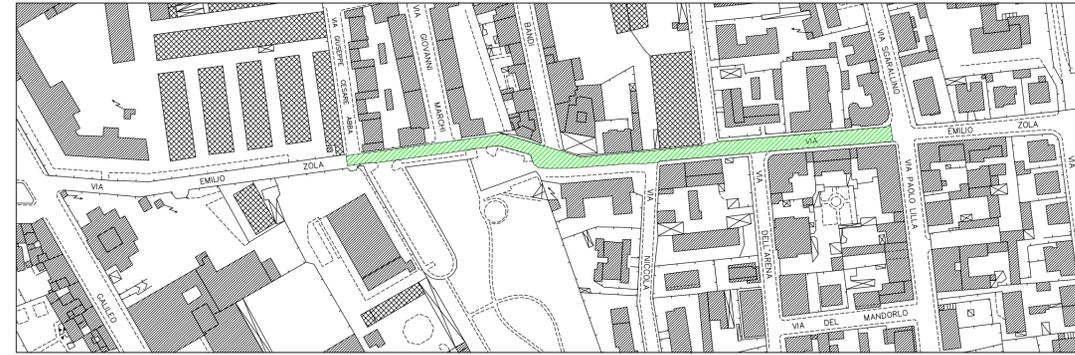


SEZIONE "A-A" STATO DI PROGETTO Via Zola

scala 1:50

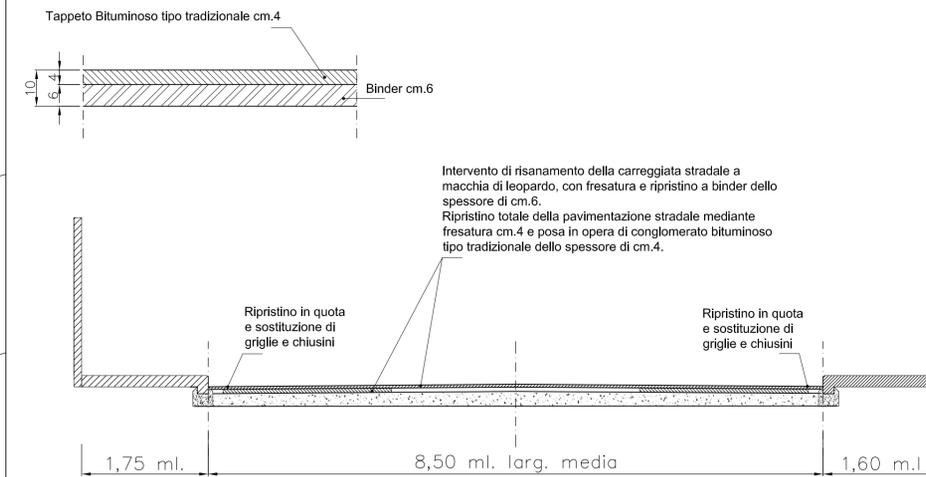

PLANIMETRIA INTERVENTO Via Zola

scala 1:500

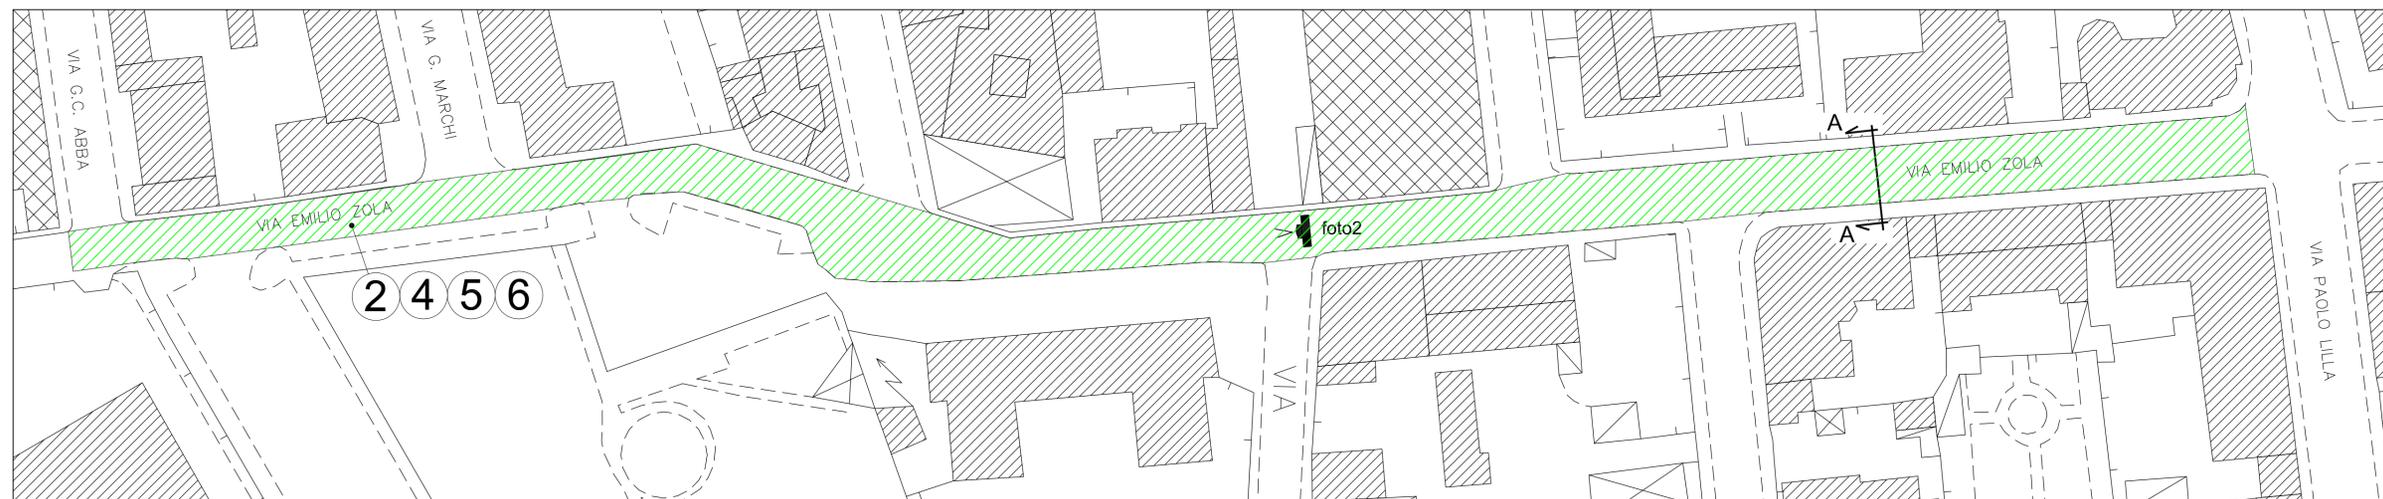

DOCUMENTAZIONE FOTOGRAFICA



Foto 1 - Incrocio Via dell'Ardenza-Via Machiavelli



Foto 2 - Via Zola

Contrassegno Elettronico

TIPO

QR Code

IMPRONTA (SHA-256): 01a6d01e4496abd71fe1190f0898284b27158e9ec267d755877e3776d347a6e6

Firme digitali presenti nel documento originale

MARIA TERESA CAROSELLA
GIANNI CAVALLINI

Dati contenuti all'interno del Contrassegno Elettronico

Determinazione N.10508/2018

Data: 11/12/2018

Oggetto: INTERVENTI DI ASFALTATURE STRADE II° LOTTO. APPROVAZIONE PROGETTO
ESECUTIVO ED AUTORIZZAZIONE ALL'ESPERIMENTO DELLE PROCEDURE DI AFFIDAMENTO. CUP:
J47H18001660004



Ai sensi dell'articolo 23-ter, comma 5, del D.Lgs. 82/2005, le informazioni e gli elementi contenuti nel contrassegno generato elettronicamente sono idonei ai fini della verifica della corrispondenza al documento amministrativo informatico originale. Si precisa altresì che il documento amministrativo informatico originale da cui la copia analogica è tratta è stato prodotto dall'amministrazione ed è contenuto nel contrassegno.



URL: http://www.timbro-digitale.it/GetDocument/GDOCController?qrc=93bbda3853f9076f_p7m&auth=1

ID: 93bbda3853f9076f