



Comune di Livorno  
Dipartimento 1BIS - Lavori Pubblici  
Settore Infrastrutture Stradali e Spazi Aperti  
Ufficio Gestione Lavori Stradali

## Ampliamento e messa in sicurezza marciapiede Via di Coteto

COLLABORAZIONE TECNICA : Geom. Ivan Sirigatti  
Geom. Samuele Gambadori  
IL PROGETTISTA : Geom. Gianni Cavallini  
IL R.U.P.: Geom. Gianni Cavallini


scala: 1:500	OGGETTO: Planimetria generale stato attuale e di progetto	TAVOLA: <b>1</b>	REV:
		DATA: Dicembre 2018	

### LEGENDA

 Zona d'intervento marciapiede Via di Coteto

- ① Rifacimento marciapiede esistente: nuovi cordoni in granito, sottofondo in cls, ripristino in quota chiusini, tappeto per marciapiedi in conglomerato bituminoso.
- ② Realizzazione nuove caditoie complete di griglia in ghisa carrabile, compreso allaccio alla fognatura esistente.
- ③ Realizzazione attraversamenti pedonali rispondenti alla normativa per l'abbattimento delle barriere architettoniche.

### UBICAZIONE

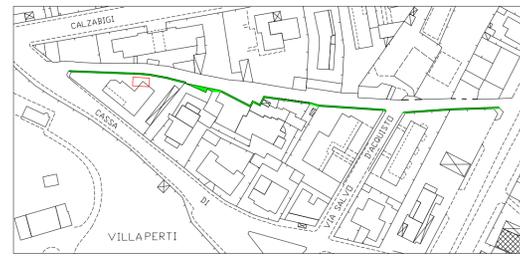

Scala: 1:2000

### DOCUMENTAZIONE FOTOGRAFICA




foto1



foto2

### SEZIONE STRADALE "A - A"

scala 1:50

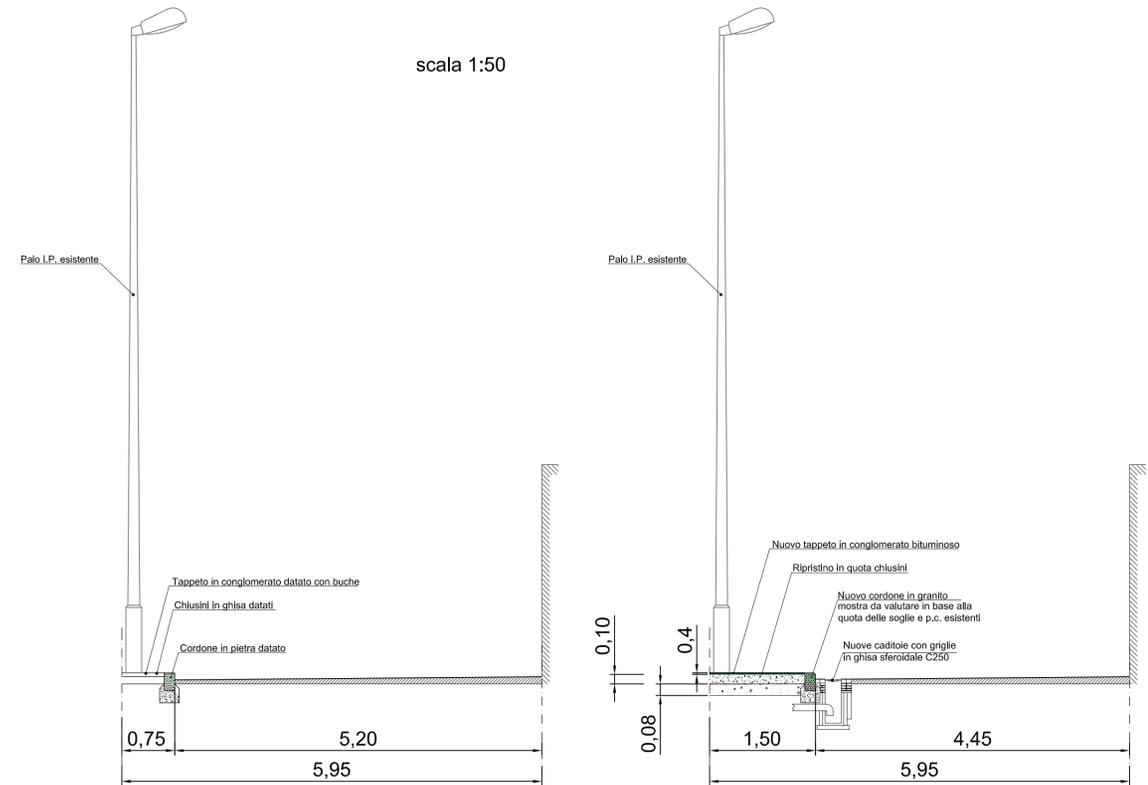


Stato Attuale

Stato di progetto

### PLANIMETRIA INTERVENTO

Scala: 1:500

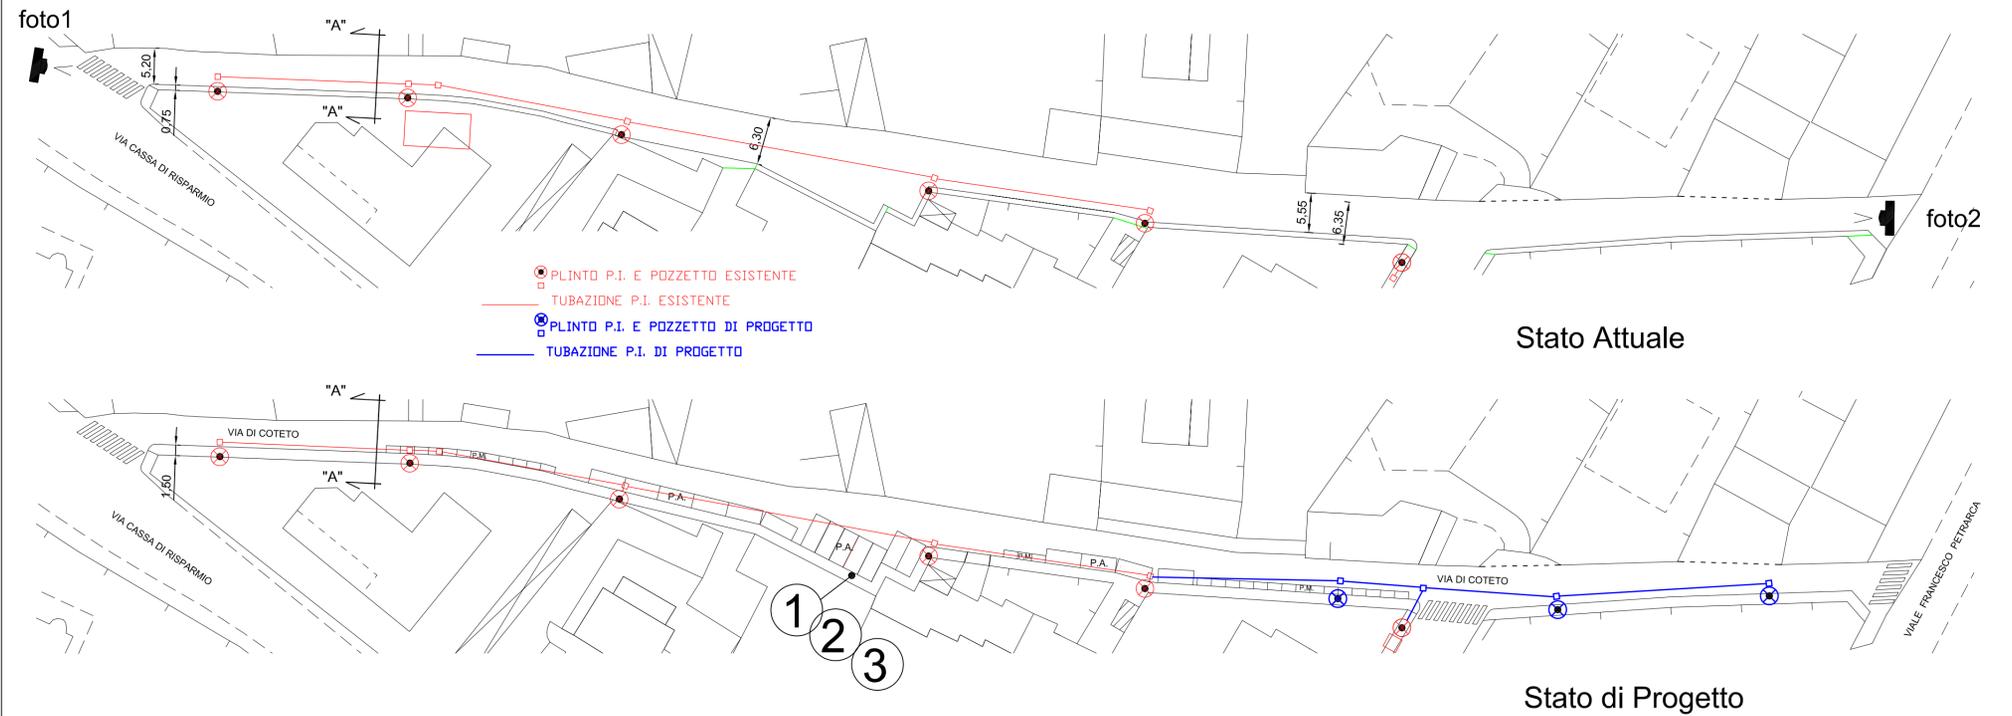

Stato Attuale

Stato di Progetto

## Contrassegno Elettronico

TIPO QR Code

IMPRONTA (SHA-256): 83c75b8c849160ac0ed8fdc356368f8119a894d3dfa01880328ec4c687dc3ce3

### Firme digitali presenti nel documento originale

MARIA TERESA CAROSELLA  
GIANNI CAVALLINI

### Dati contenuti all'interno del Contrassegno Elettronico

Determinazione N.10493/2018

Data: 11/12/2018

Oggetto: AMPLIAMENTO E MESSA IN SICUREZZA MARCIAPIEDE VIA DI COTETO. APPROVAZIONE PROGETTO ESECUTIVO ED AUTORIZZAZIONE ALL'ESPERIMENTO DELLE PROCEDURE DI AFFIDAMENTO. CUP: J43D18000260004



Ai sensi dell'articolo 23-ter, comma 5, del D.Lgs. 82/2005, le informazioni e gli elementi contenuti nel contrassegno generato elettronicamente sono idonei ai fini della verifica della corrispondenza al documento amministrativo informatico originale. Si precisa altresì che il documento amministrativo informatico originale da cui la copia analogica è tratta è stato prodotto dall'amministrazione ed è contenuto nel contrassegno.



URL: [http://www.timbro-digitale.it/GetDocument/GDOCController?qrc=9f74119e124feae4\\_p7m&auth=1](http://www.timbro-digitale.it/GetDocument/GDOCController?qrc=9f74119e124feae4_p7m&auth=1)

ID: 9f74119e124feae4