

*Comune di Livorno*

DIPARTIMENTO I BIS LAVORI PUBBLICI e GESTIONE EMERGENZA POST ALLUVIONE  
SETTORE INFRASTRUTTURE STRADALI SPAZI APERTI  
Ufficio Illuminazione Pubblica Reti e Impianti Semaforici


OGGETTO : IMPIANTO DI ILLUMINAZIONE PUBBLICA PARCO  
BADEN - PROGETTO ESECUTIVO

SCALA 1:1000

DATA DICEMBRE 2018

### LEGENDA

- EDILE**
- PLINTO CM 80X80X90 PIZZETTO D'IRRAZIONE CM 50X50X90 C250
  - CANALIZZAZIONE ESISTENTE
  - NUOVA CANALIZZAZIONE CON TUBO IN PE DA 125 MM
- ELETTTRICO**
- CENTRO LUMINOSO ESISTENTE
  - CENTRO LUMINOSO ESISTENTE CON CAMBIO CORPO ILLUMINANTE ALED 36W
  - NUOVO CENTRO LUMINOSO CON PALO H 4,90 M E CORPO ILLUMINANTE LED 36 W
  - NUOVA DORSALE DI ALIMENTAZIONE IN ALLUMINIO DA 16 MMQ

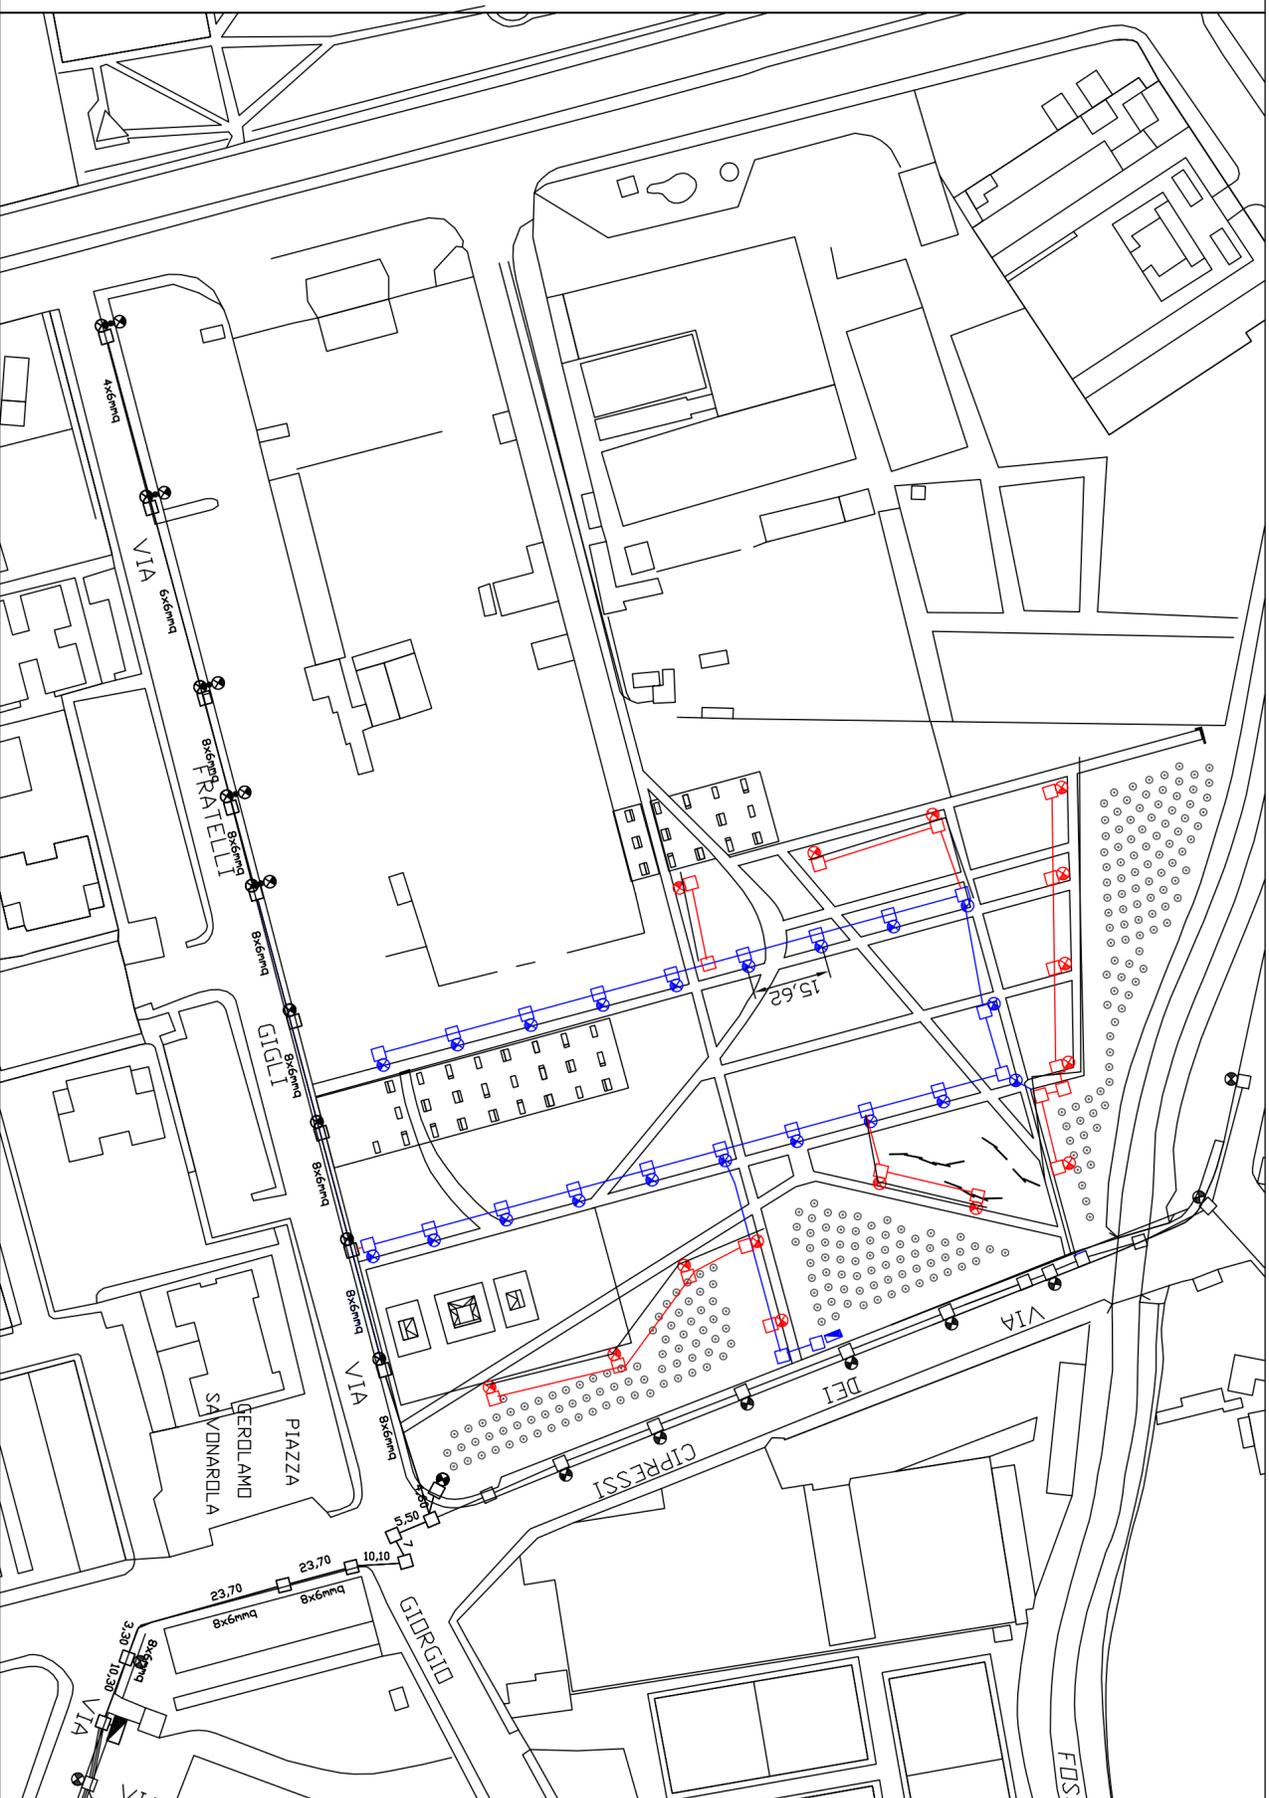

## Contrassegno Elettronico

TIPO QR Code

IMPRONTA (SHA-256): a8db51eb9d06454fb6778c971391ee53360df3706f371cff992edd40d3595623

### Firme digitali presenti nel documento originale

MARIA TERESA CAROSELLA  
VANIO PELLEGRINI

### Dati contenuti all'interno del Contrassegno Elettronico

Determinazione N.10664/2018

Data: 14/12/2018

Oggetto: INTERVENTI SU IMPIANTI DI ILLUMINAZIONE PUBBLICA VARIE ZONE: PARCO BADEN - VIA PALESTRO – VIA SOLFERINO - GALLERIA INGRESSO FORTEZZA NUOVA. APPROVAZIONE PROGETTO ESECUTIVO E AUTORIZZAZIONE A CONTRARRE.

CUP: J47H18001620004 CIG: 7732273987



Ai sensi dell'articolo 23-ter, comma 5, del D.Lgs. 82/2005, le informazioni e gli elementi contenuti nel contrassegno generato elettronicamente sono idonei ai fini della verifica della corrispondenza al documento amministrativo informatico originale. Si precisa altresì che il documento amministrativo informatico originale da cui la copia analogica è tratta è stato prodotto dall'amministrazione ed è contenuto nel contrassegno.



URL: [http://www.timbro-digitale.it/GetDocument/GDOCController?qrc=8a8445396dbd54b4\\_p7m&auth=1](http://www.timbro-digitale.it/GetDocument/GDOCController?qrc=8a8445396dbd54b4_p7m&auth=1)

ID: 8a8445396dbd54b4