COMUNE DI AREZZO
Direzione Tecnica

Servizio Progettazione OO.PP.

Prolungamento Tangenziale Urbana nel tratto posto tra l'intersezione con la SS71 Umbro-Casentinese e la SP44 della Catona

Progetto ESECUTIVO

Impianto Pubblica Illuminazione Area SP44 della Catona

Reti, Sottoservizi e Dotazioni

Tavola: 5.1b — Scala: 1:500

Progettisti:

Geom. Valerio Sandroni
Geom. Marco Moretti
Servizio Progettazione OO.PP.

Progettista impianti:

Per. Ind. Stefano Carrai
Ufficio Opere Pubbliche

Consulenza aspetti ambientali:

PROGEO Engineering srl
sede Via Don Luigi Sturzo 43/a, AREZZO

Data: Aprile 2018 — Prot. n. 157874 / L.02.01 / 2017

Responsabile Unico del Procedimento
Dott. Ing. Antonella Fabbianelli

Legenda

- Pozzetto Pubblica illuminazione / Videosorveglianza
- n. 2 Tubi corrugati in Polietilene Øe 125 mm
- Armatura a luce led con ottica stradale 4000°K Flusso luminoso non inferiore a 15400 lm 500mA
- Armatura a luce led con ottica stradale 4000°K Flusso luminoso non inferiore a 6750 lm 500mA
- Tubazione interrata esistente sulla quale necessita intervenire per sostituzione o posa cavi
- Dispersore in acciaio a croce 50x50x5 di lunghezza 1,5 m
- Armatura esistente
- Torre faro esistente
- Centralina esistente

NOTA BENE:
I pali di sostegno delle armature dovranno essere posizionati ad una distanza non inferiore a 1,40m dal limite della carreggiata.
Tale distanza potrà essere ridotta tramite l'installazione di barriere di sicurezza stradale omologate in funzione della loro classe di contenimento.
Per la visione della tipologia d'installazione prevista consultare la tavola delle sezione tecnologiche del presente progetto.

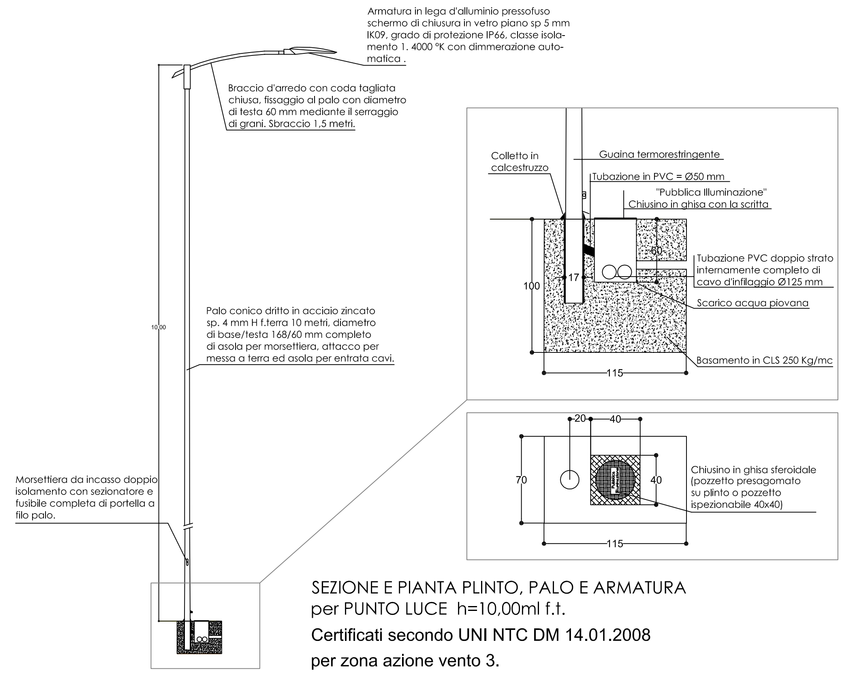

SEZIONE E PIANTA PLINTO, PALO E ARMATURA
per PUNTO LUCE h=10,00ml f.t.
Certificati secondo UNI NTC DM 14.01.2008
per zona azione vento 3.

PARTICOLARE GIUNTI DI DERIVAZIONE IP67
PER DISTRIBUZIONE ELETTRICA INTERRATA

GIUNTO DI DERIVAZIONE A 90° E/O "Y" MULTIPOLARE PER N.2 CONDUTTORI ATTIVI (P+N), REALIZZATO CON MUFFOLA IN GOMMA IN UNICO PEZZO PER IMPIANTI BT 1KV, COMPLETO DI MANICOTTI, CONNETTORI, MOLLETTE IN ACCIAIO INOX, COMPOUND ISOLANTE, IMBUTI E MASTICE SIGILLANTE.

N. 1 GIUNTO PER CAVI BIPOLARI (P+N) DI SEZIONE FINO A 6 MMQ

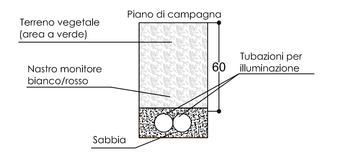
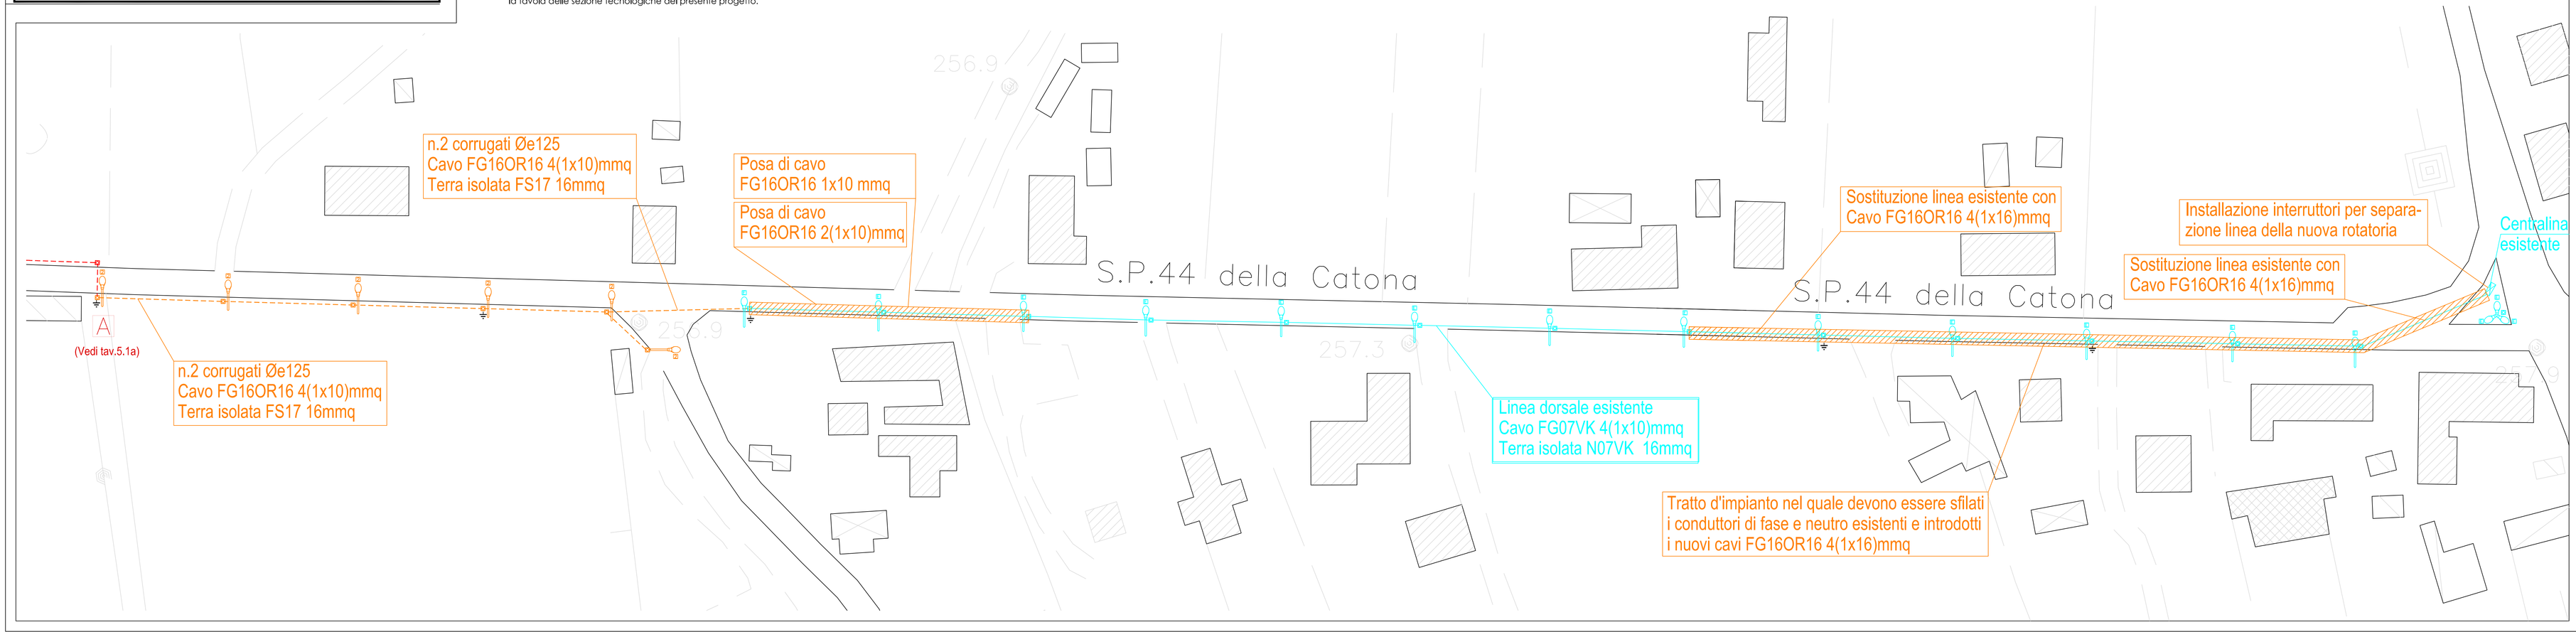
SEZIONE TIPO DEL CAVIDOTTO INTERRATO