

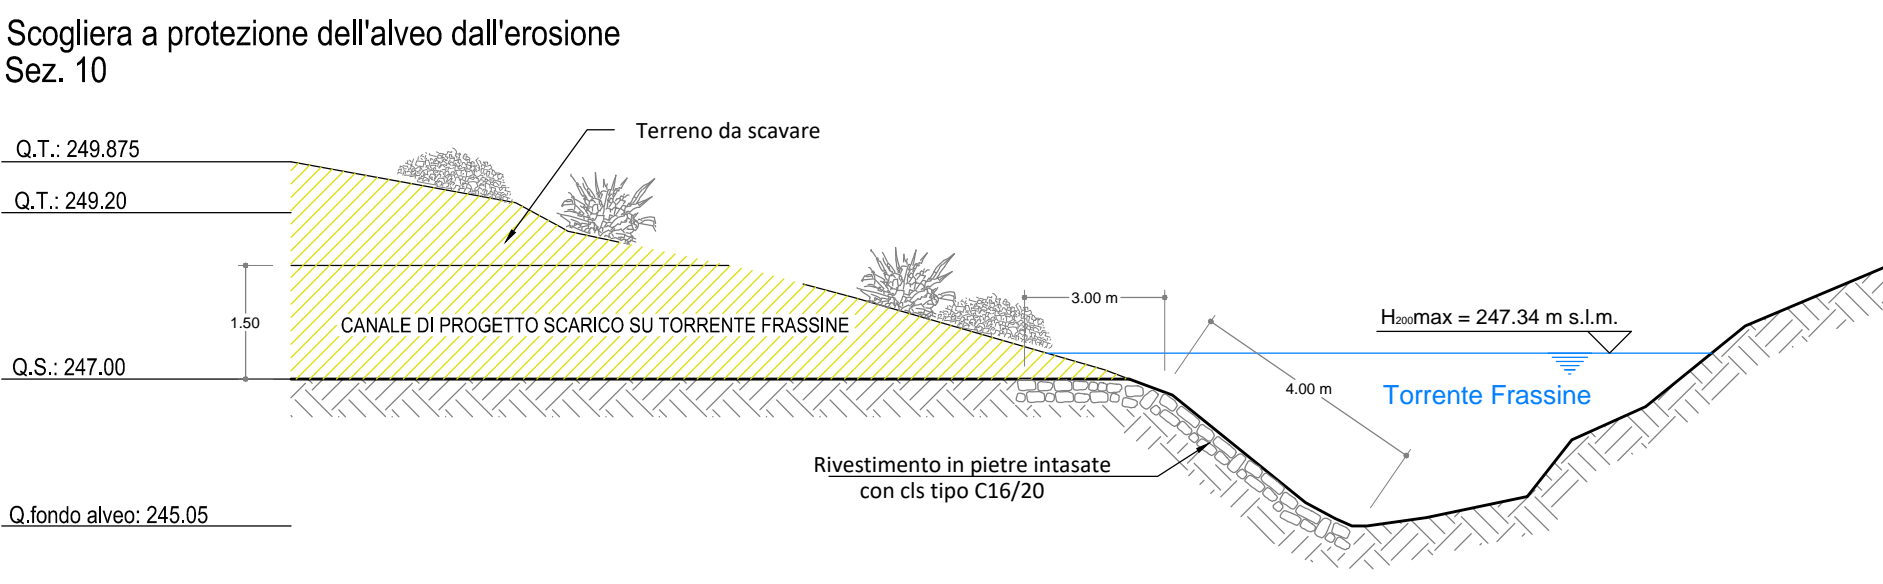
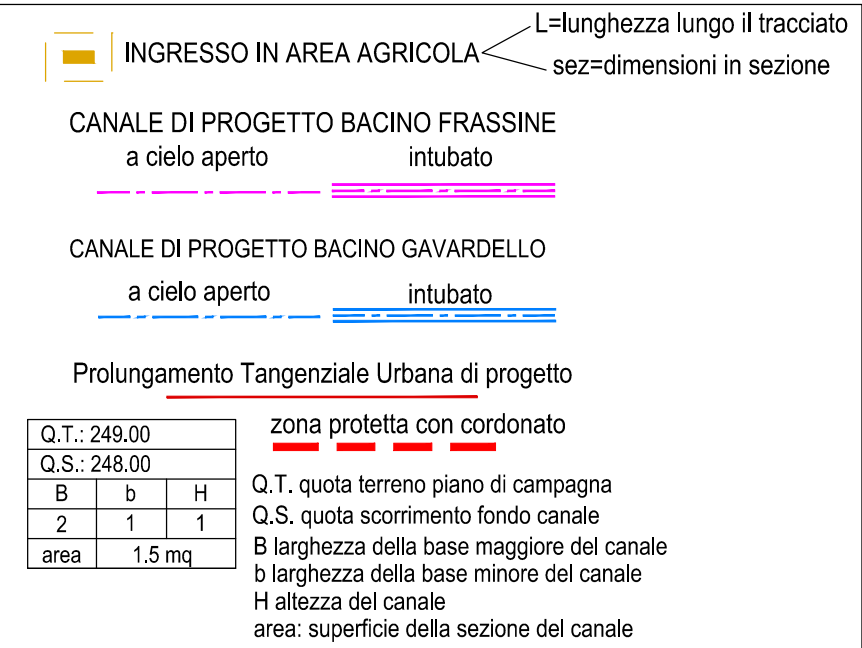
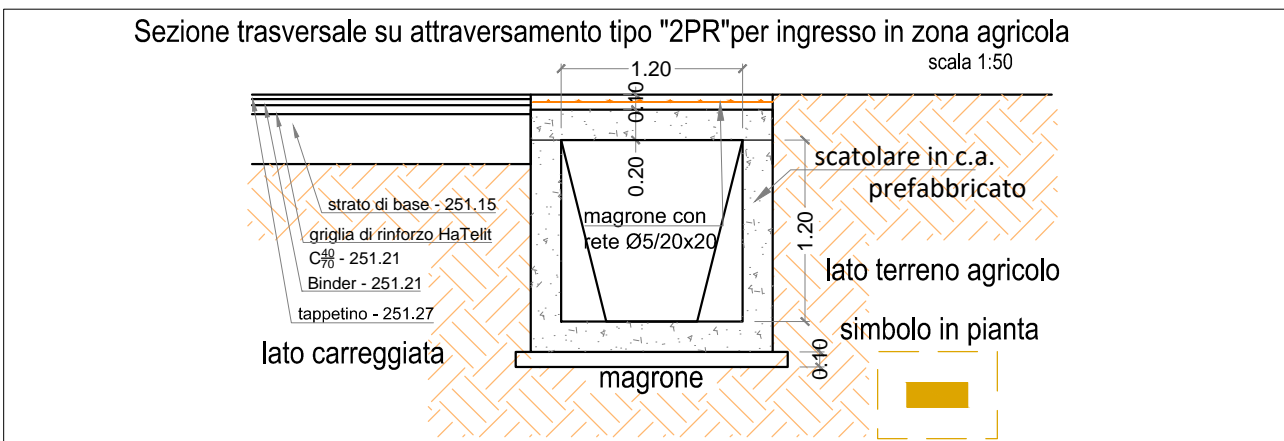
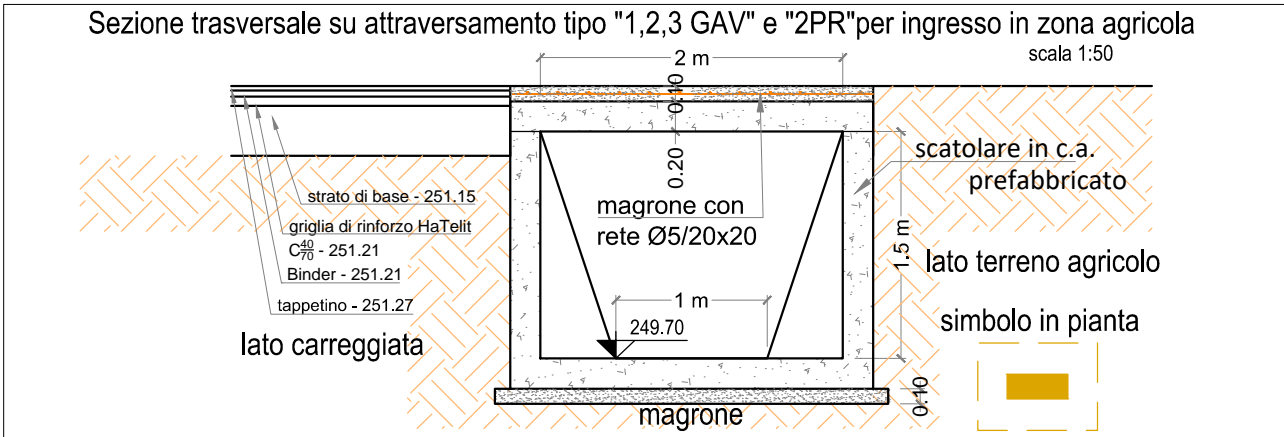
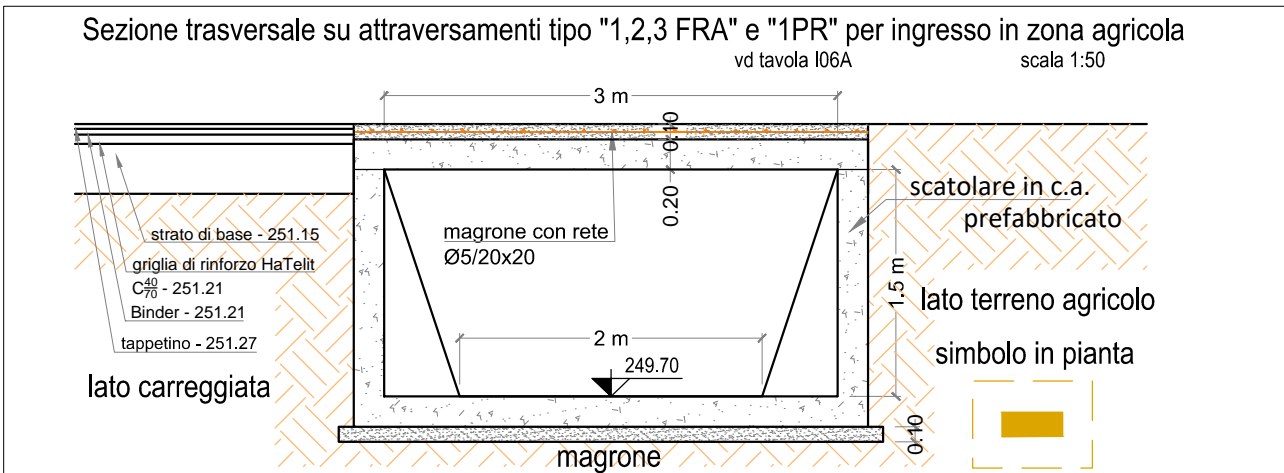


Sezioni Dettaglio scogliere a protezione dell'alveo dei Torrenti Frassine e Gavardello

scala 1:100

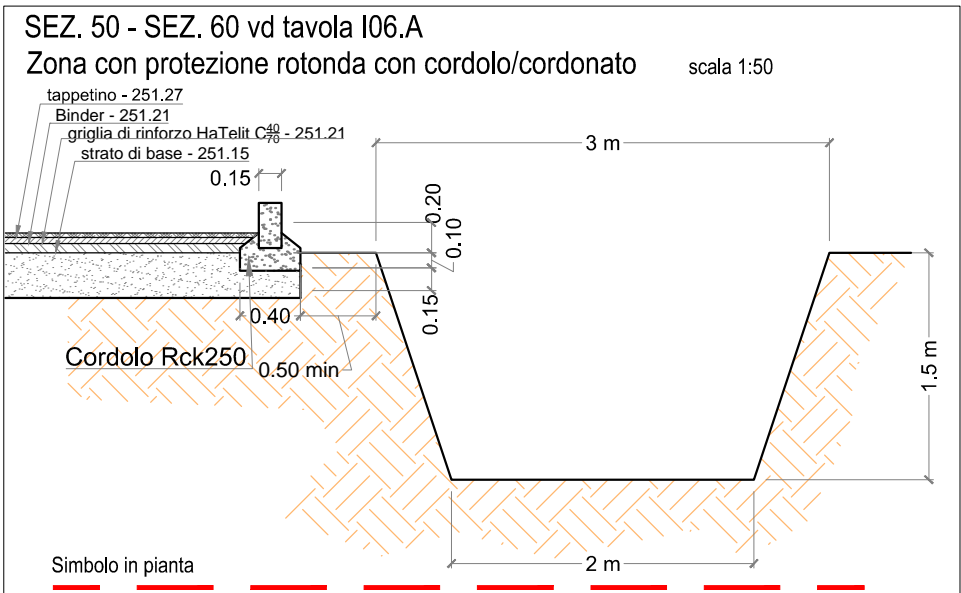

Scogliera a protezione dell'alveo dall'erosione Sez. 110

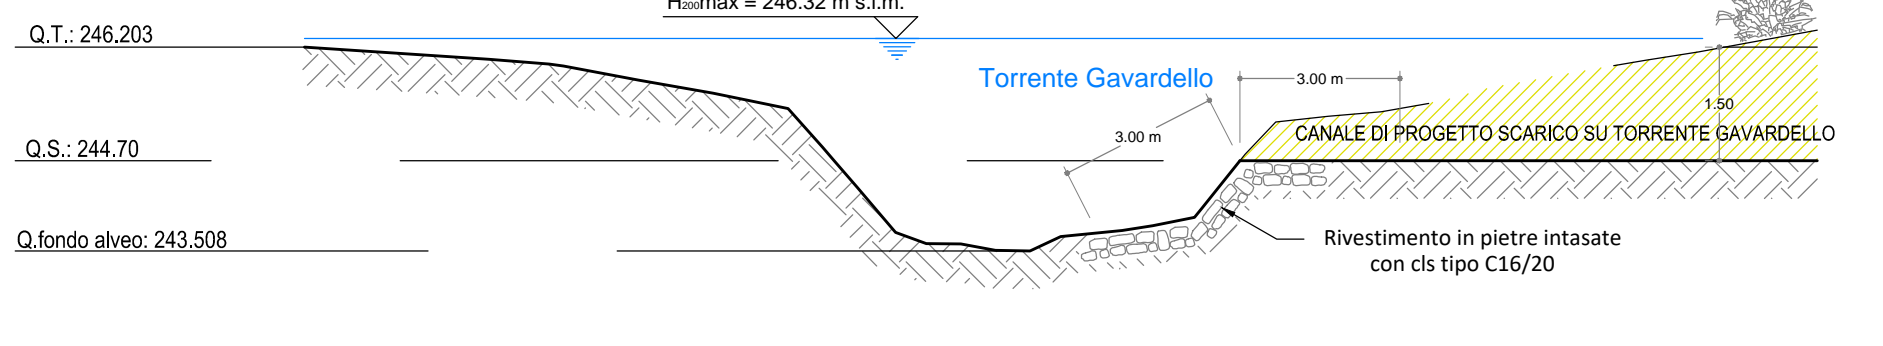

REQUISITI SCATOLARI prefabbricati
Carico mobile per ponti di 1a categoria
Classe di resistenza del calcestruzzo: C40/50
Acciaio per armatura: B450C
Durabilità contro la corrosione: XC4-XD2-XS1-XA1
Durabilità al gelo disgelo: XF1

REQUISITI calcestruzzo e acciaio in opera
Classe di resistenza del calcestruzzo: C25/30
Acciaio per armatura: B450C
Durabilità contro la corrosione: XC4-XD2-XS1-XA1
Durabilità al gelo disgelo: XF1



COMUNE DI AREZZO
Direzione Tecnica

Servizio OO.PP. e Manutenzione

*Prolungamento Tangenziale Urbana
nel tratto posto tra l'intersezione
con la SS71 Umbro-Casentinese e la
SP44 della Catona*

Progetto
Particolari costruttivi

Rete di regimazione idraulica
Particolari costruttivi

Stato Modificato

Tavola:

I.06D

Scala:

1:1000 - 1:50 - 1:25

Progettisti:

Geom. Valerio Sandroni

Geom. Marco Moretti

Servizio OO.PP. e Manutenzione

Consulenti Geologia ed Idraulica:

DOTT. GEOL. MASSIMILIANO ROSSI

DOTT. GEOL. FABIO POGGI

DOTT. ING. DAVIDE GIOVANNUZZI

DOTT. ING. GREGORIO BARTOLUCCI

ProGeo Engineering S.r.l.

via Don Luigi Sturzo, 43/A - 52100 Arezzo
tel 0575 324114 fax 0575 406473 email info@progeo.aretto.it
partita IVA 01994000511

Data: Ottobre 2018

Prot. n. / /

Responsabile Unico del Procedimento

Dott. Ing. Antonella Fabbianelli