



Comune di Livorno

DIPARTIMENTO I BIS LAVORI PUBBLICI  
E GESTIONE EMERGENZA POSTI ALLUVIONE

SETTORE INFRASTRUTTURE STRADALI SPAZI APERTI

UFFICIO ILLUMINAZIONE PUBBLICA RETI E IMPIANTI SEMAFORICI

ILLUMINAZIONE PUBBLICA VIA DELLA VALLE BENEDETTA  
FASE 1 - COSTRUZIONE IMPIANTI  
PROGETTO ESECUTIVO  
OPERE EDILI


SCALA : 1 : 1000

DATA : DICEMBRE 2018

PROGETTISTA : Per. Ind. Vito Pellegri  
COLLABORAZIONE TECNICA : Per. Ind. Fernando Bertini  
Per. Ind. Silvestro Labate

#### LEGENDA EDILE

-  Nuovo pozzetto di ispezione cm. 40x40x90 completo di chiusura
-  Nuovo plinto di fondazione cm. 80x80x90
-  Opere esistenti
-  Nuova canalizzazione a un tubo in PE tipo corrugato a doppia camera del diametro esterno di 140 mm.

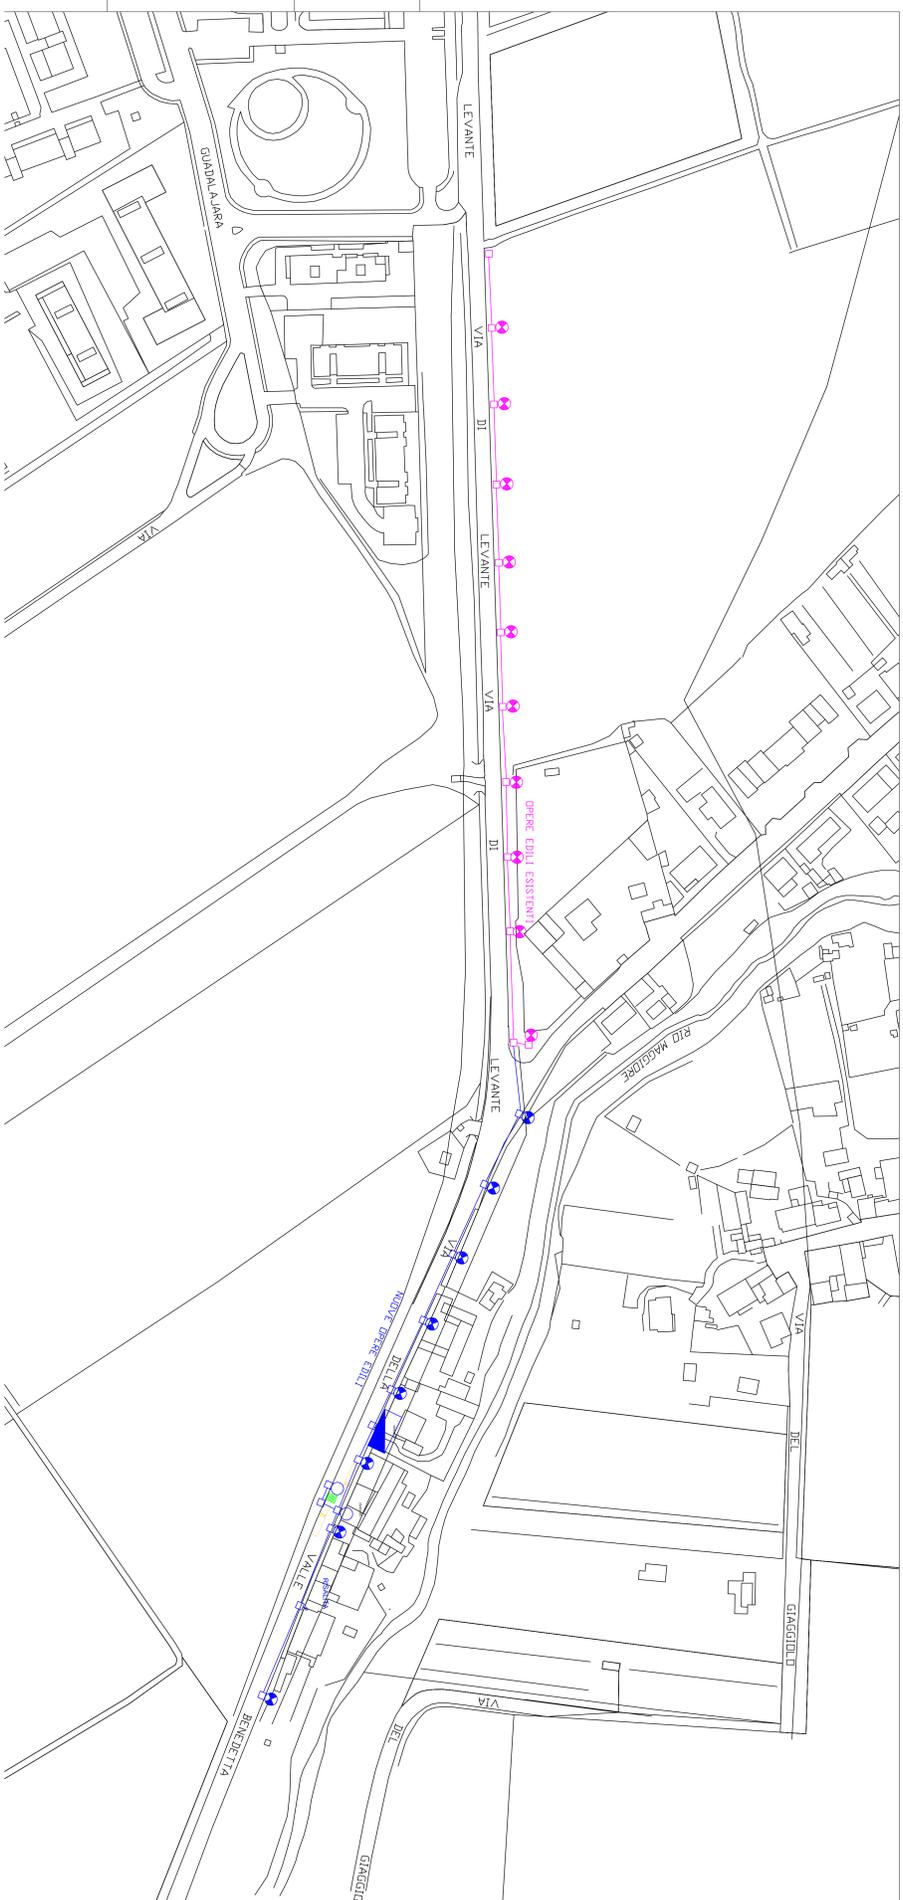

## Contrassegno Elettronico

TIPO QR Code

IMPRONTA (SHA-256): 1b2dc8a2129017d93eb8edced169a90fd0f1ee5bcb60a46d45fc16d2092ae166

### Firme digitali presenti nel documento originale


MARIA TERESA CAROSELLA  
MARIA TERESA CAROSELLA  
VANIO PELLEGRINI

### Dati contenuti all'interno del Contrassegno Elettronico

Determinazione N.10715/2018

Data: 17/12/2018

Oggetto: ILLUMINAZIONE PUBBLICA VIA DI LEVANTE, VIA DELLA VALLE BENEDETTA: LAVORI DI PUBBLICA ILLUMINAZIONE - FASE 1. APPROVAZIONE PROGETTO ESECUTIVO E AUTORIZZAZIONE A CONTRARRE. CUP: J47H18001670004 CIG: 7732327618

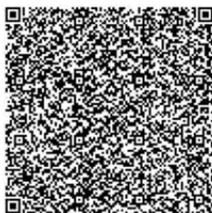

Ai sensi dell'articolo 23-ter, comma 5, del D.Lgs. 82/2005, le informazioni e gli elementi contenuti nel contrassegno generato elettronicamente sono idonei ai fini della verifica della corrispondenza al documento amministrativo informatico originale. Si precisa altresì che il documento amministrativo informatico originale da cui la copia analogica è tratta è stato prodotto dall'amministrazione ed è contenuto nel contrassegno.



URL: [http://www.timbro-digitale.it/GetDocument/GDOCController?qrc=9ecb01aea909e690\\_p7m&auth=1](http://www.timbro-digitale.it/GetDocument/GDOCController?qrc=9ecb01aea909e690_p7m&auth=1)

ID: 9ecb01aea909e690