


**REALIZZAZIONE SKATE PLAZA**




PLANIMETRIA  
ASSONOMETRIA




Render vista sud

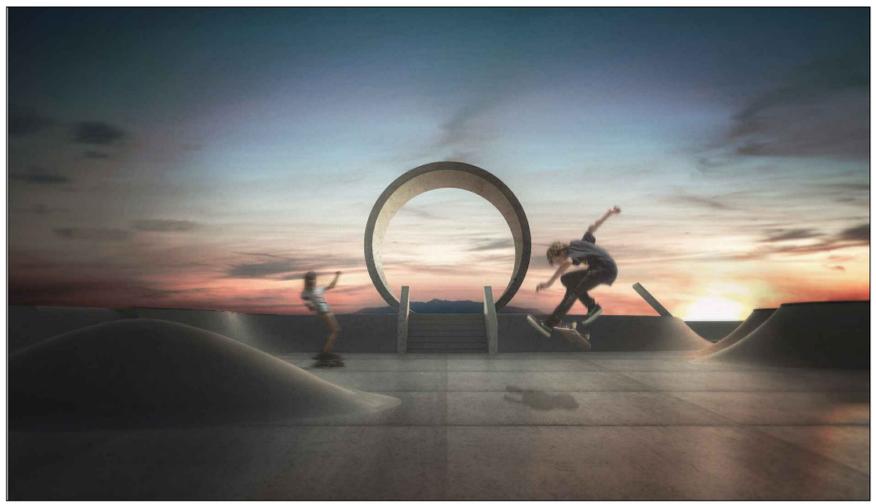

Render vista ovest

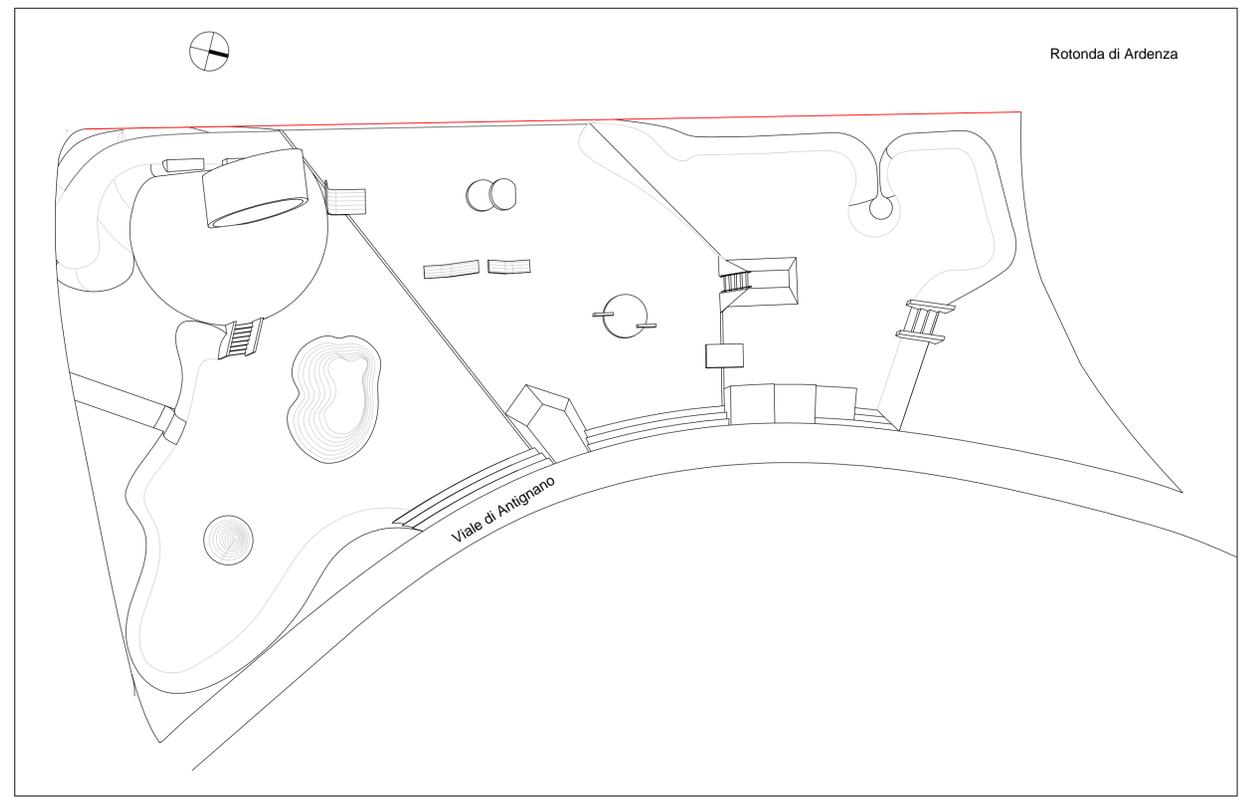

Assonometria

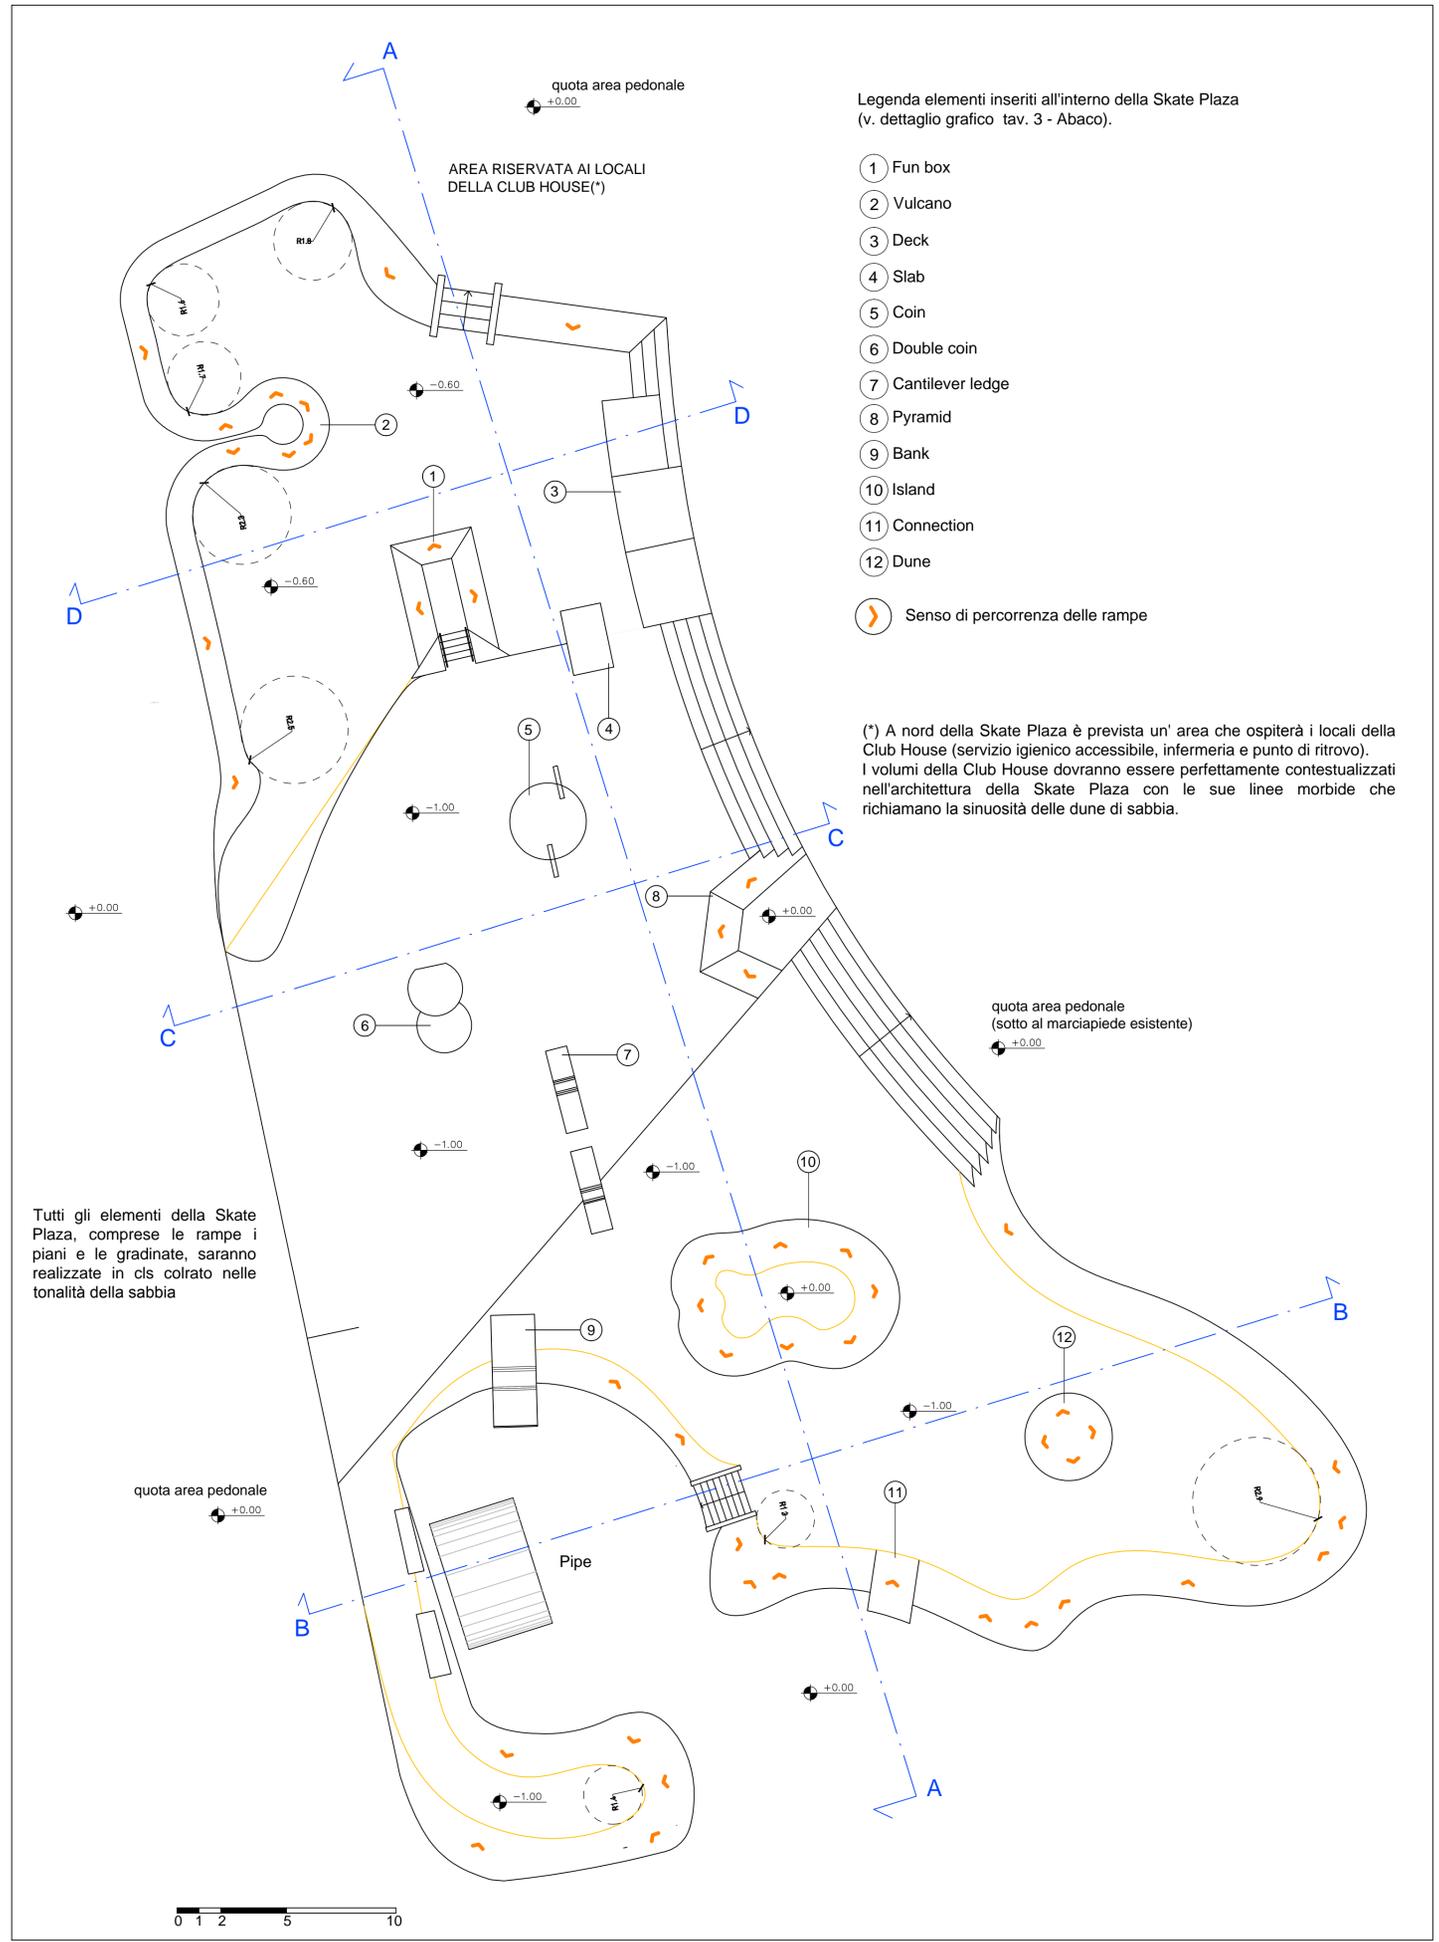

Legenda elementi inseriti all'interno della Skate Plaza (v. dettaglio grafico tav. 3 - Abaco).

- ① Fun box
  - ② Vulcano
  - ③ Deck
  - ④ Slab
  - ⑤ Coin
  - ⑥ Double coin
  - ⑦ Cantilever ledge
  - ⑧ Pyramid
  - ⑨ Bank
  - ⑩ Island
  - ⑪ Connection
  - ⑫ Dune
- Senso di percorrenza delle rampe

(\*) A nord della Skate Plaza è prevista un' area che ospiterà i locali della Club House (servizio igienico accessibile, infermeria e punto di ritrovo). I volumi della Club House dovranno essere perfettamente contestualizzati nell'architettura della Skate Plaza con le sue linee morbide che richiamano la sinuosità delle dune di sabbia.

Tutti gli elementi della Skate Plaza, comprese le rampe i piani e le gradinate, saranno realizzate in cls coltrato nelle tonalità della sabbia

0 1 2 5 10

Planimetria generale