







Particolare lampione illuminazione viabilità con fondazione in cemento (Scala 1:25)

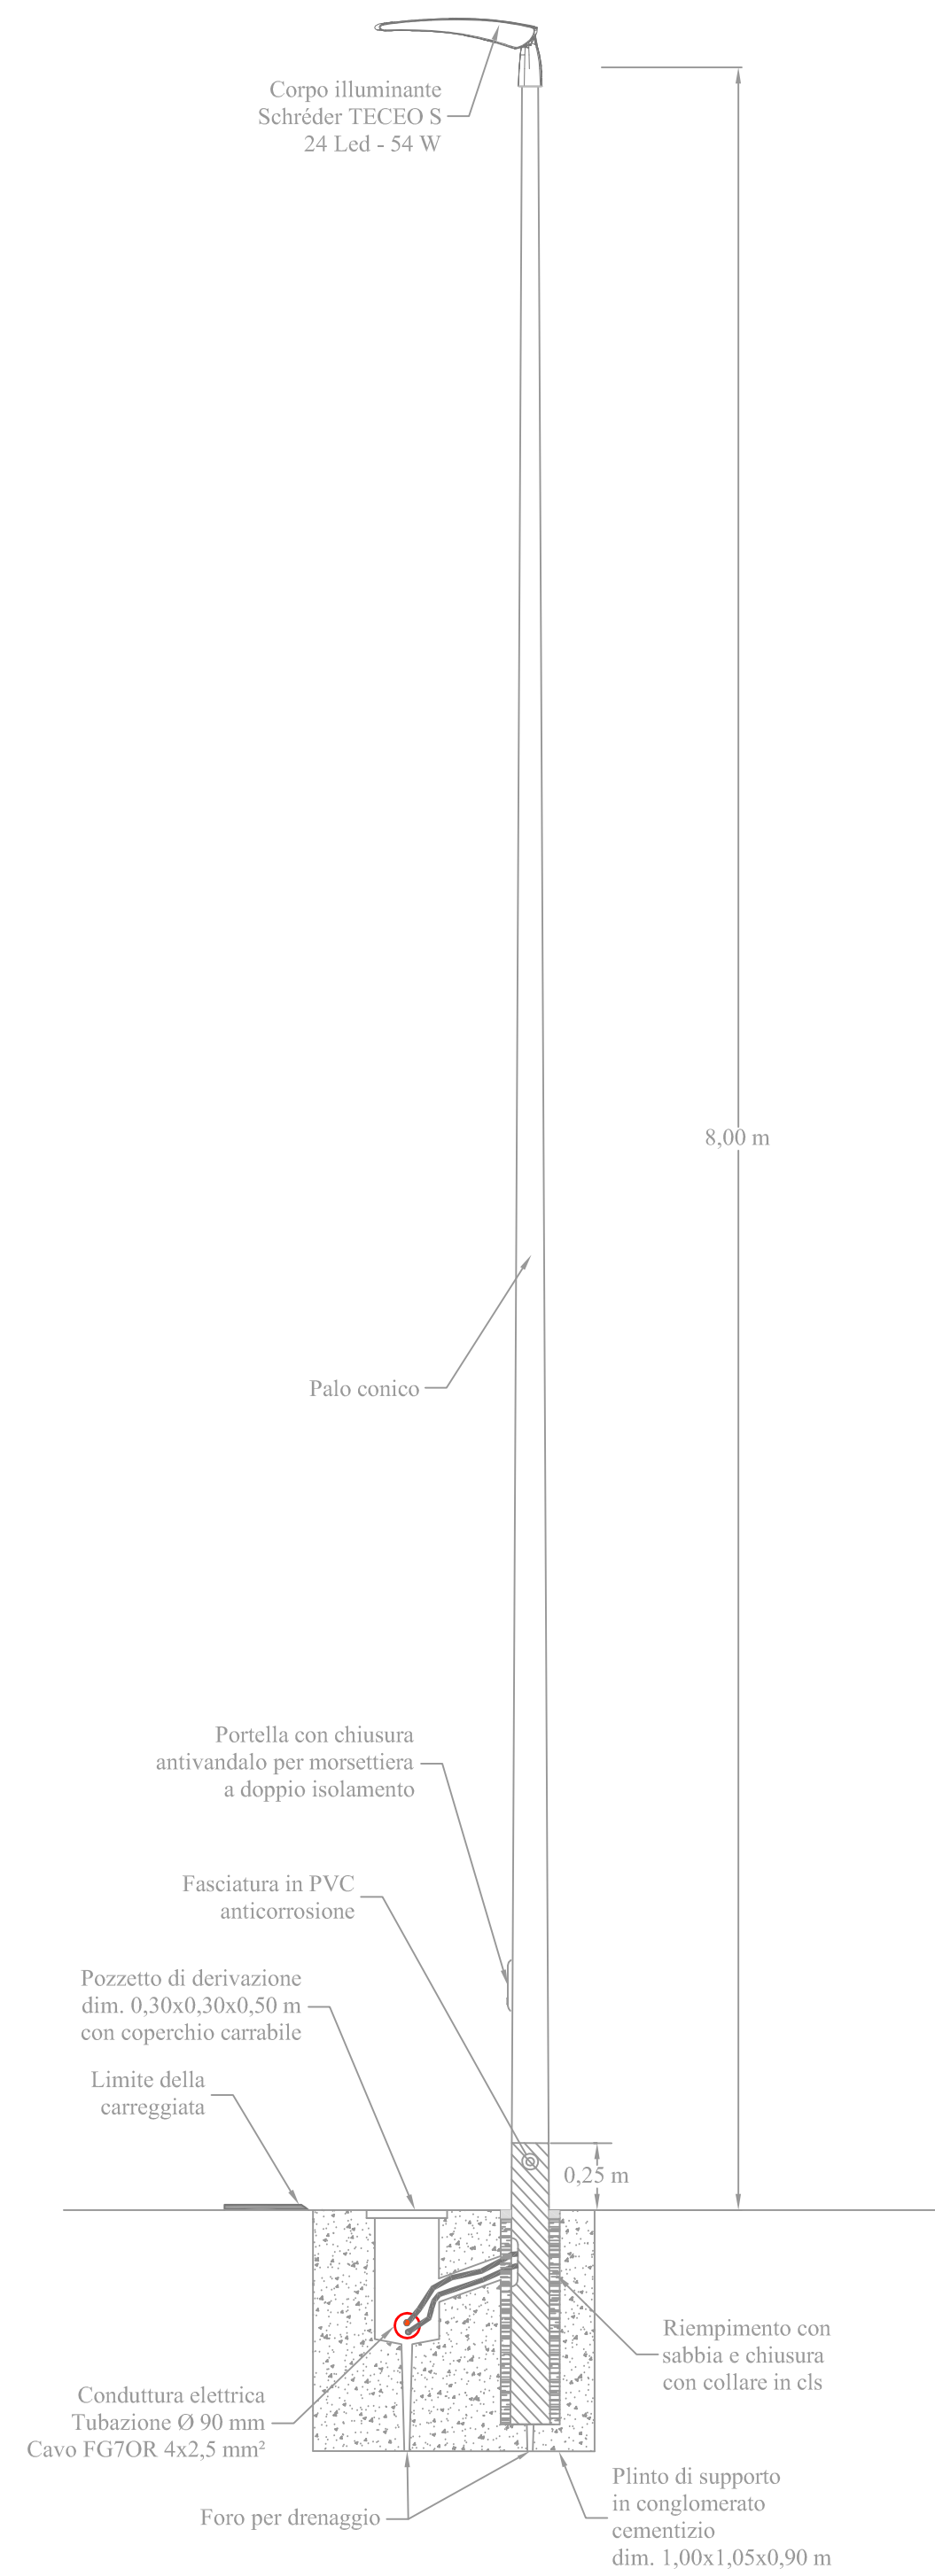

Particolare lampione illuminazione viabilità con fondazione in cemento (Scala 1:25)

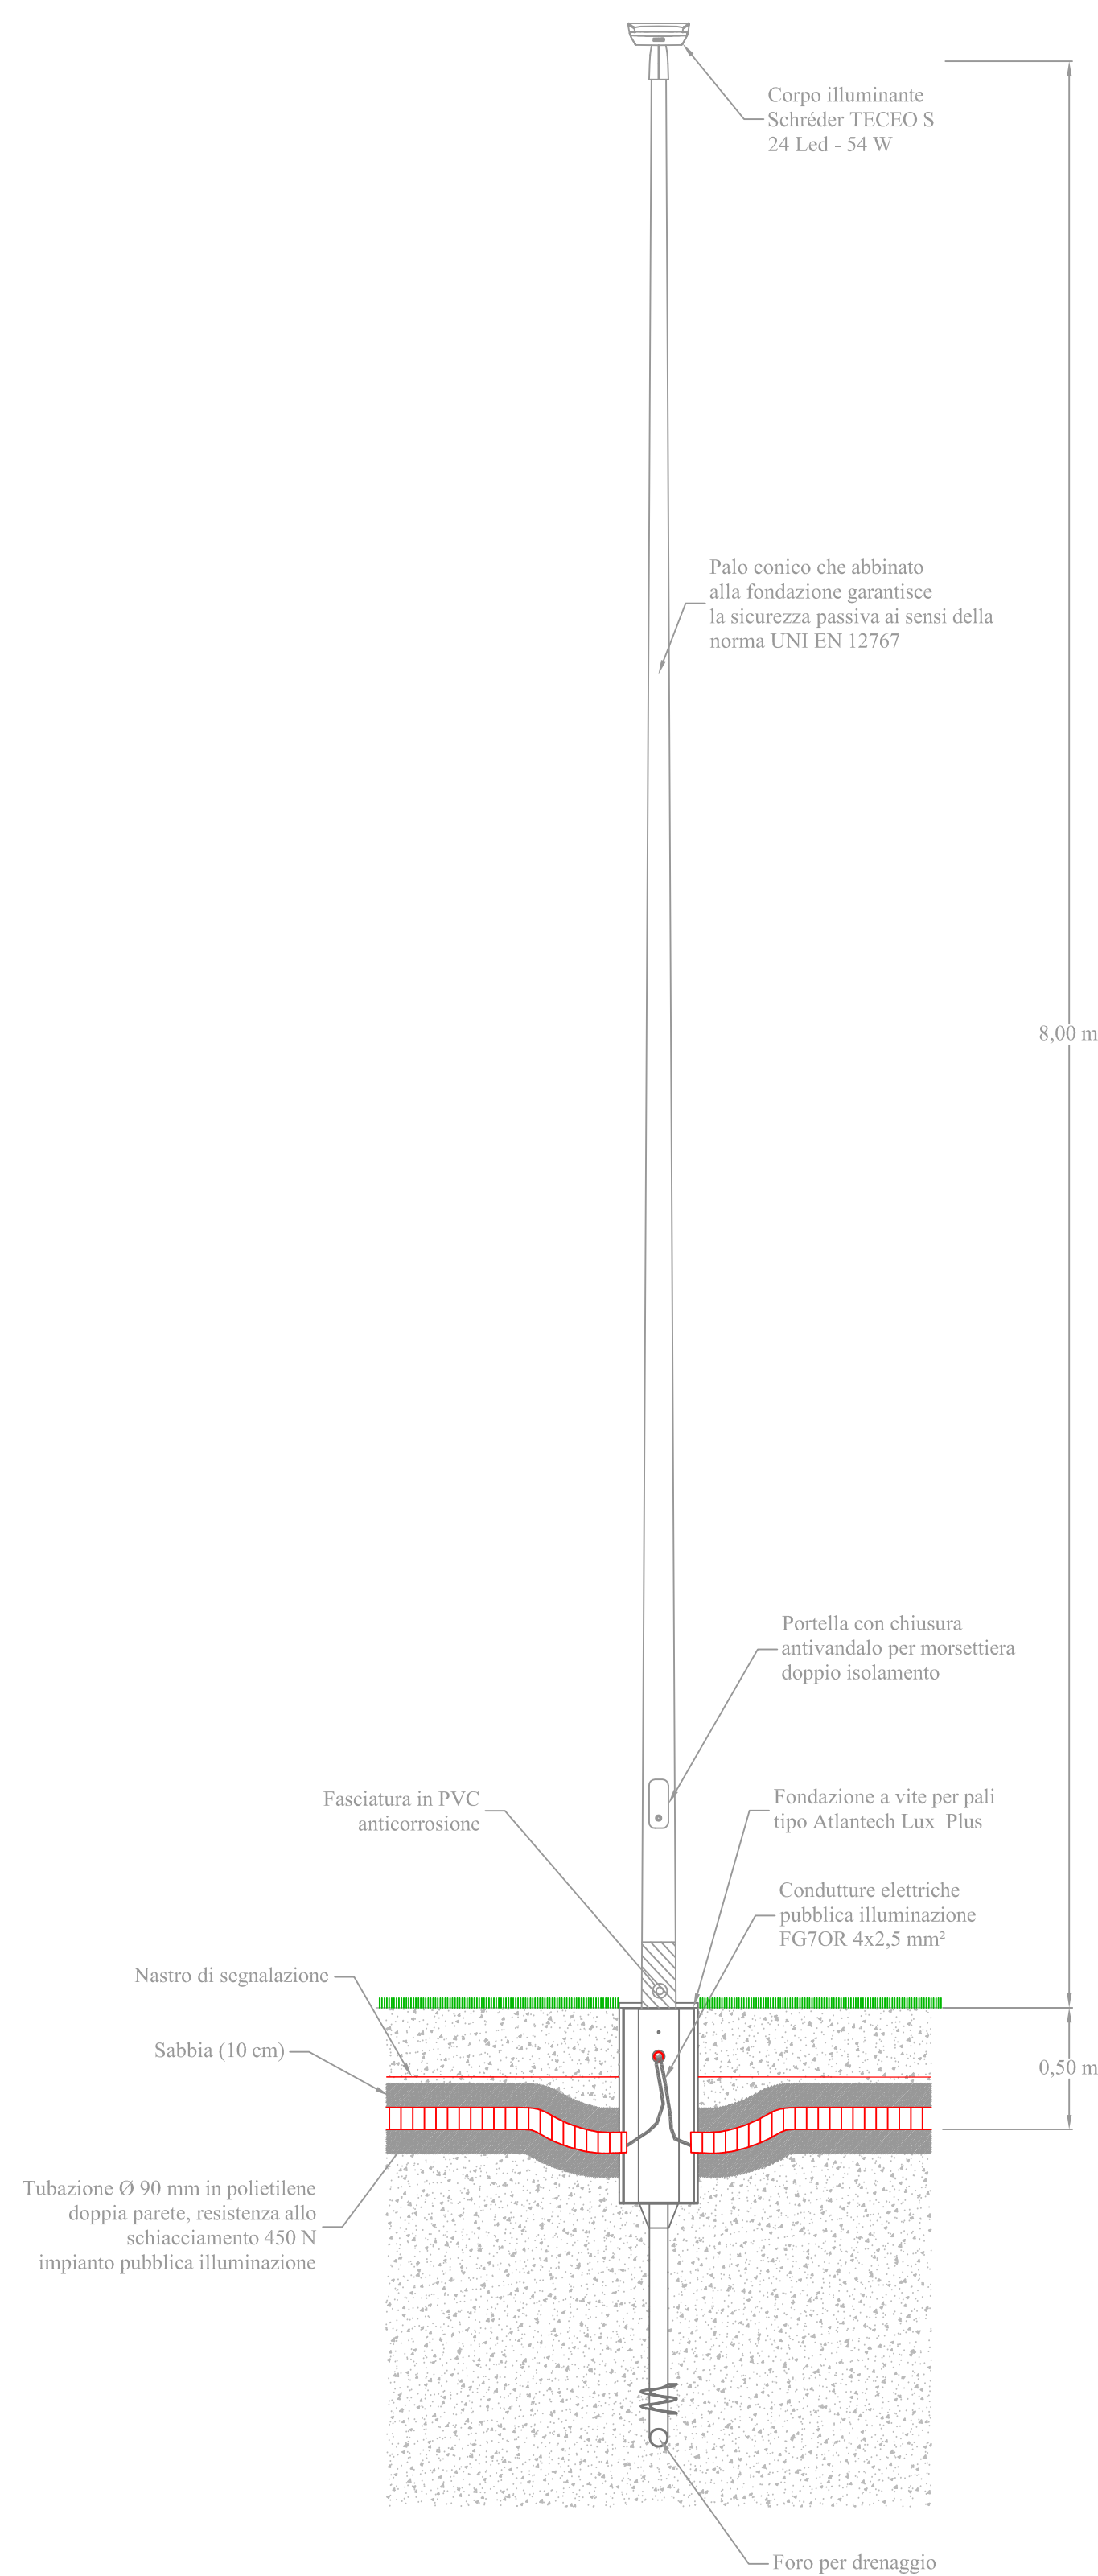

Particolare lampione illuminazione viabilità con fondazione in cemento (Scala 1:25)

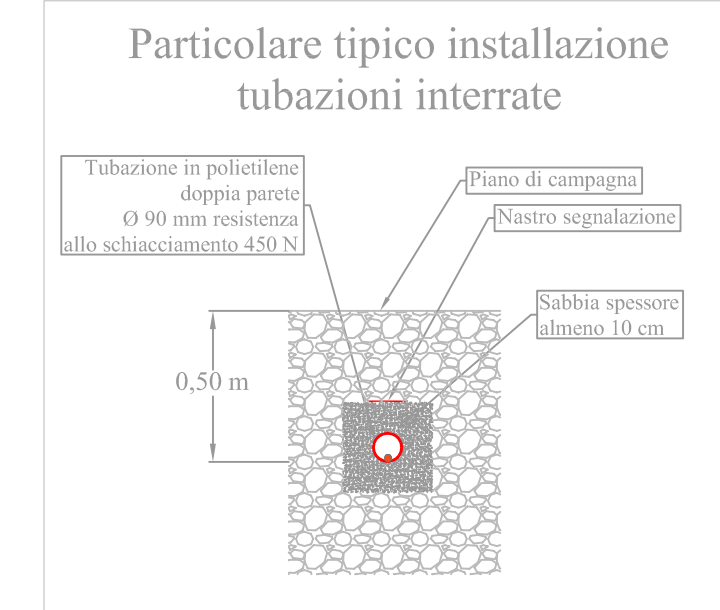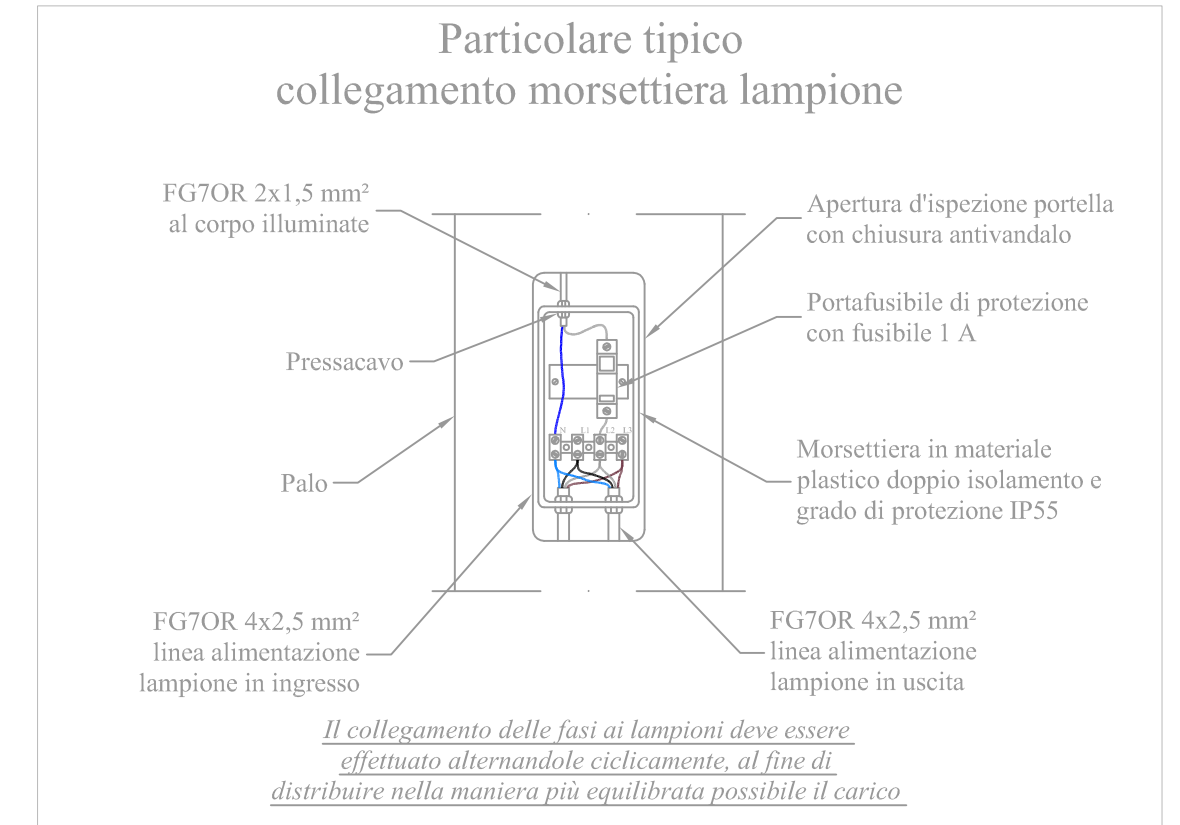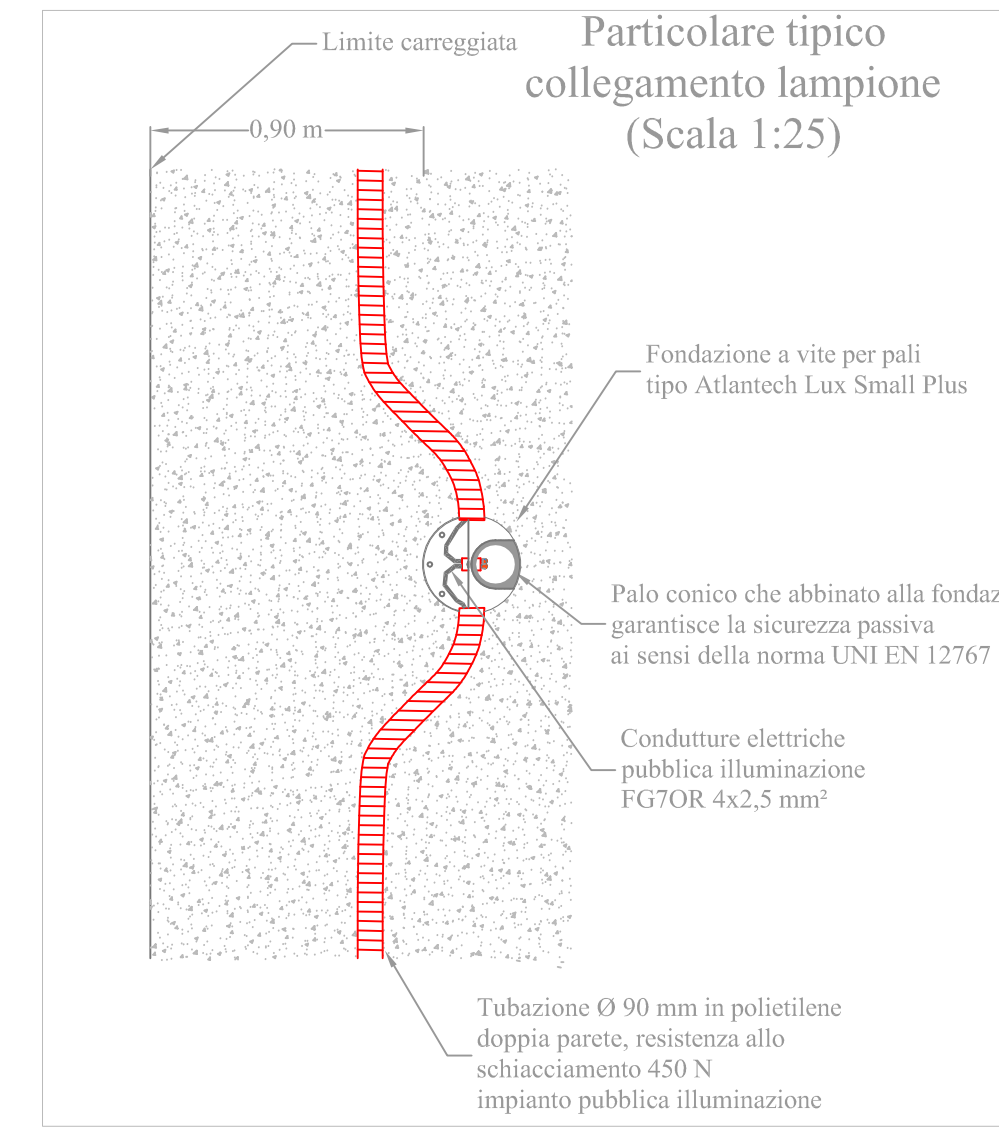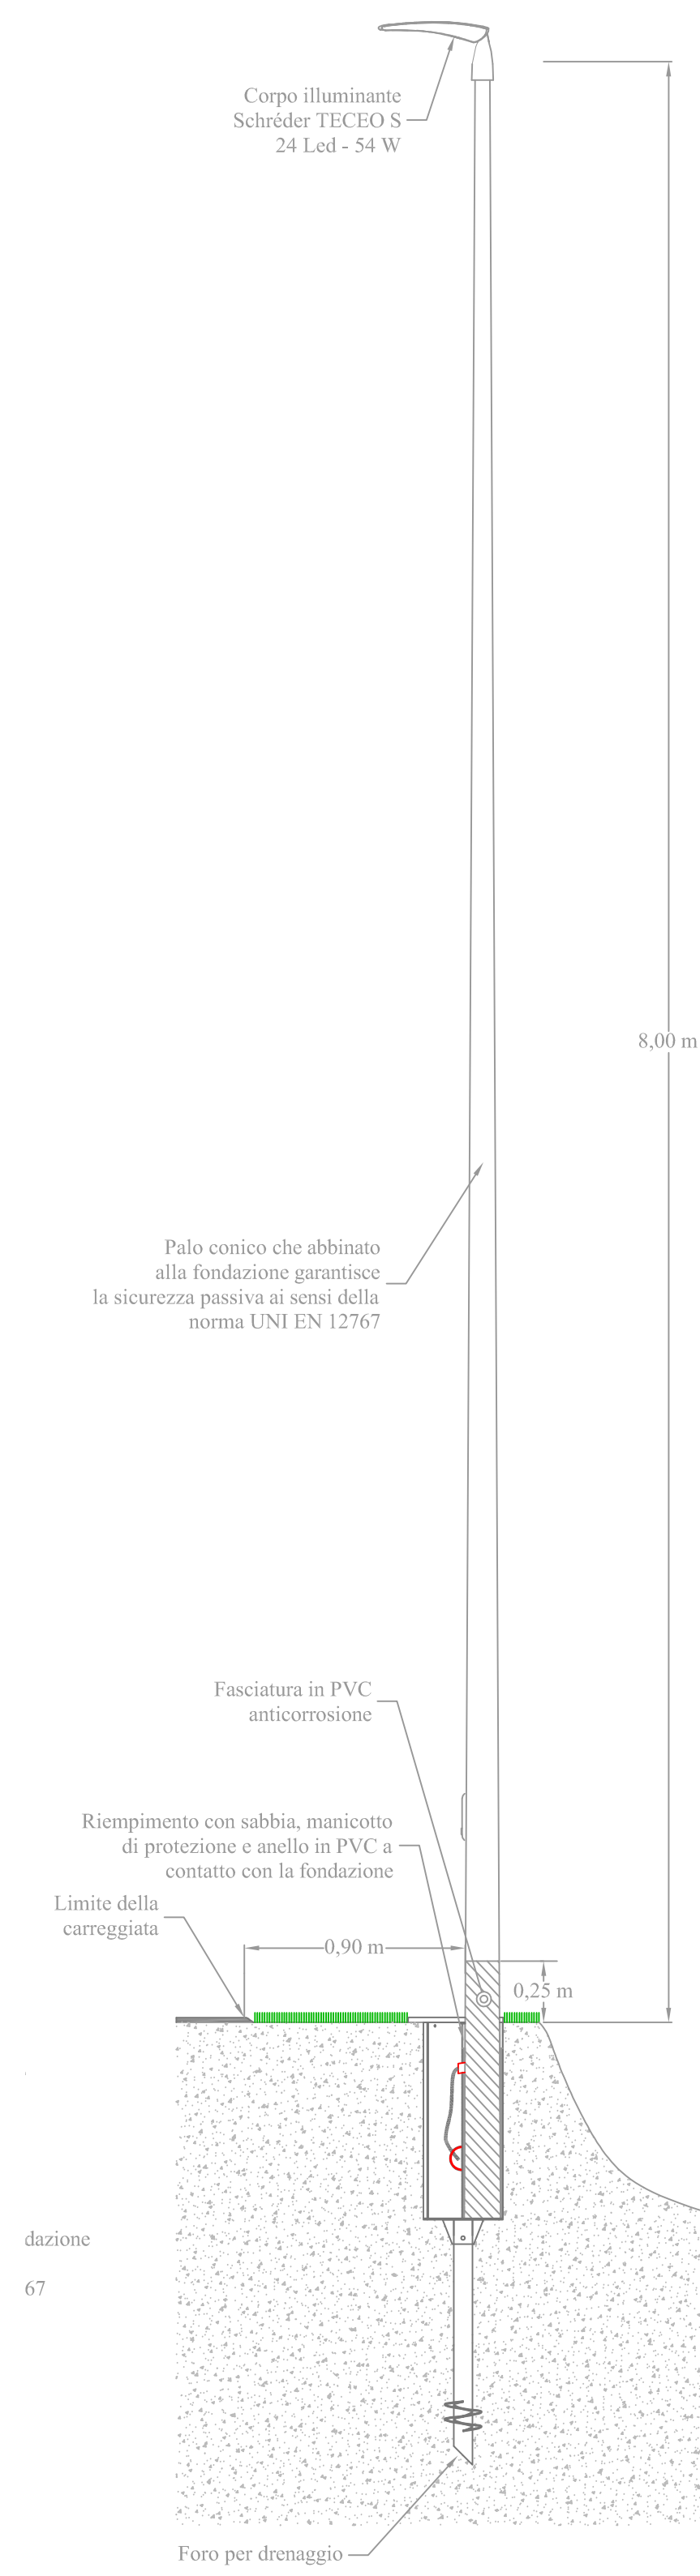

Per. Ind. Paolo Salvadori

PROGETTAZIONE IMPIANTI
Via Campo dei Fiori n° 11 - 53047 Sarteano (SI)
Tel. +39 338 406 1111 - e-mail: salvapao@alice.it
Codice Fiscale SLV PLA 67M23 1445 L - Partita Iva 01032910521
Sede operativa Viale Beato Alberto n° 15 - Sarteano (SI)

Progetto esecutivo dell'impianto di illuminazione pubblica da installare in Via del Santo a Acquaviva

UBICAZIONE
Via del Santo - SP 68
Frazione Acquaviva

COMMITTENTE
Comune di Montepulciano
Piazza Grande n° 1
53045 Montepulciano (SI)



Commissa	Documento	Scala	Oggetto
1809CMP	ADE01	1:25	Impianti Elettrici

TAVOLA

E-2
Particolari piante e sezioni scavi e installazione supporti corpi illuminanti

D	C	B	A		
Salvadori	Salvadori	Salvadori	Stesura Iniziale		Dicembre 2018
ELABORATO	VERIFICATO	AUTORIZZATO	DESCRIZIONE REVISIONE		DATA

Riproduzione riservata