Per. Ind. Paolo Salvadori
PROGETTAZIONE IMPIANTI
Via Campo dei Fiori n° 11 - 53047 Sarteano (SI)
Tel. +39 338 406 1111 - e_mail: salvapao@alice.it
Codice Fiscale SLV PLA 67M25 I445 L - Partita Iva 01032910521
Sede operativa Viale Beato Alberto n° 15 - Sarteano (SI)

Progetto esecutivo dell'impianto di illuminazione pubblica da installare in Via del Santo a Acquaviva

UBICAZIONE

Via Del Santo - SP 68
Frazione Acquaviva

COMMITTENTE

Comune di Montepulciano
Piazza Grande n° 1
53045 Montepulciano (SI)

ELABORATO

Commessa	Documento	Scala	Oggetto
1809CMP	A4DE01	1:1000	Impianti elettrici

TAVOLA

E - 1

Planimetria generale

D					
C					
B					
A	Salvadori	Salvadori	Salvadori	Stesura iniziale	Dicembre 2018
	ELABORATO	VERIFICATO	AUTORIZZATO	DESCRIZIONE REVISIONE	DATA

Riproduzione riservata

Valido solo per gli impianti

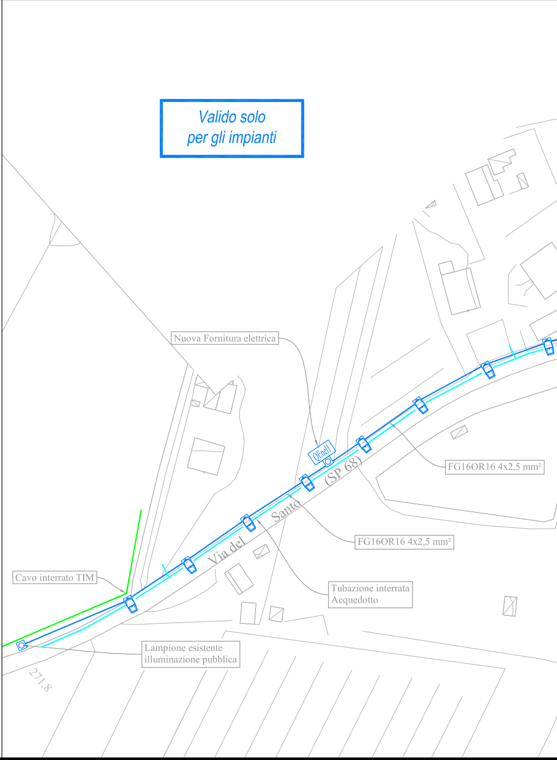
Nuova Fornitura elettrica
QEnel
FG16OR16 4x2,5 mm²
(SP 68)
Via del Santo
FG16OR16 4x2,5 mm²
Cavo interrato TIM
Tubazione interrata Acquedotto
Lampione esistente illuminazione pubblica
271.8

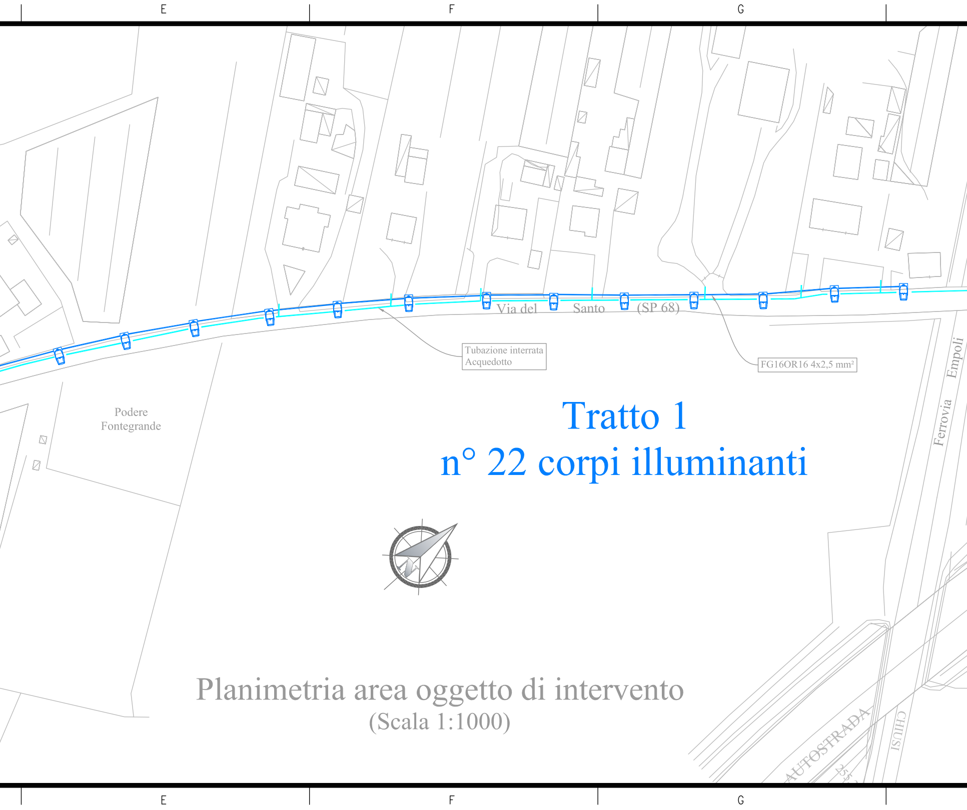
E
F
G
Via del Santo (SP 68)
Tubazione interrata
Acquedotto
FG16OR16 4x2,5 mm²
Podere
Fontegrande
Ferrovia Empoli
AUTOSTRADA
CHIUSI
E
F
G

Tratto 1
n° 22 corpi illuminanti

Planimetria area oggetto di intervento
(Scala 1:1000)

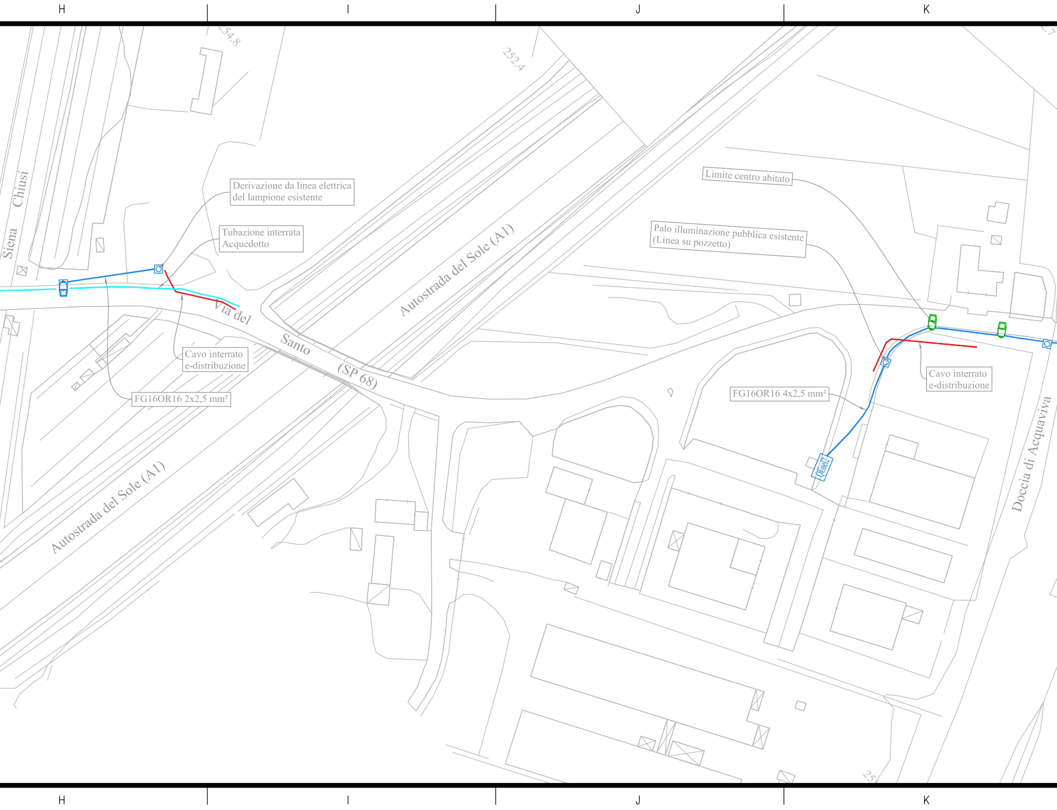
H
I
J
K
254.8
252.4
Siena Chiusi
Derivazione da linea elettrica
del lampione esistente
Tubazione interrata
Acquedotto
Limite centro abitato
Palo illuminazione pubblica esistente
(Linea su pozzetto)
Autostrada del Sole (A1)
Via del Santo (SP 68)
Cavo interrato
e-distribuzione
FG16OR16 2x2,5 mm²
FG16OR16 4x2,5 mm²
Cavo interrato
e-distribuzione
QEnel2
Autostrada del Sole (A1)
Doccia di Acquaviva
H
I
J
K

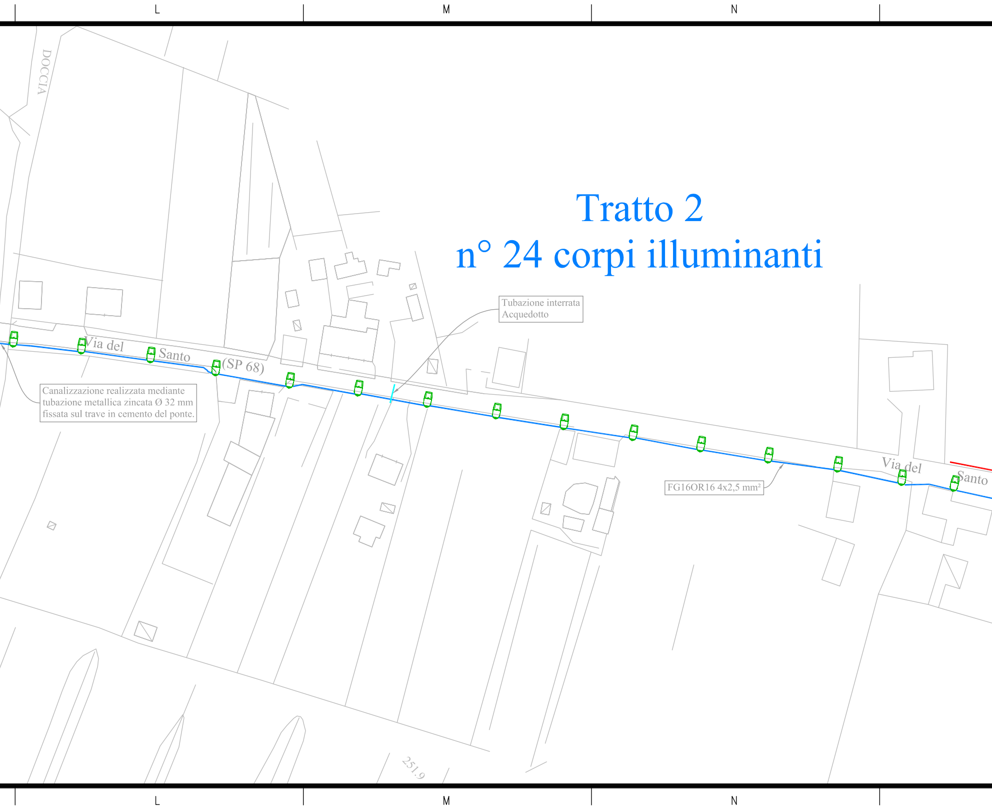
L
M
N
DOCCIA
Tratto 2
n° 24 corpi illuminanti
Tubazione interrata
Acquedotto
Via del Santo (SP 68)
Canalizzazione realizzata mediante
tubazione metallica zincata Ø 32 mm
fissata sul trave in cemento del ponte.
Via del Santo
FG16OR16 4x2,5 mm²
251.9
L
M
N

LEGENDA

Simbolo	Descrizione
🟦	Corpo illuminante Schréder TECEO S 24 Led - 54 W con basamento in cemento
🟩	Corpo illuminante Schréder TECEO S 24 Led - 54 W con fondazione Atlantech
▣	Pozzetto di derivazione
QEl	Quadro elettrico

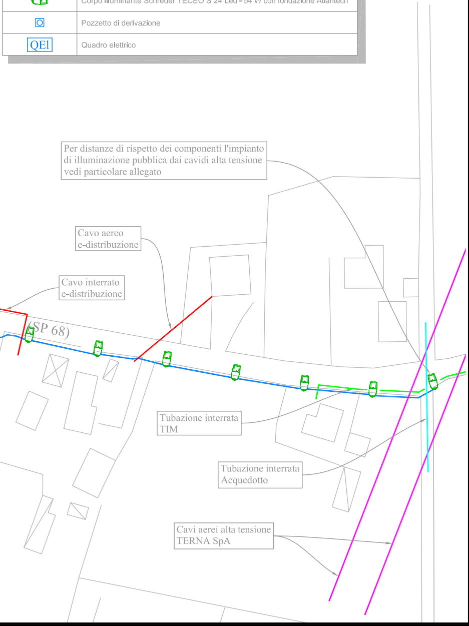

Per distanze di rispetto dei componenti l'impianto di illuminazione pubblica dai cavidi alta tensione vedi particolare allegato

Cavo aereo e-distribuzione

Cavo interrato e-distribuzione

Tubazione interrata TIM

Tubazione interrata Acquedotto

Cavi aerei alta tensione TERNA SpA