

AEROFOTOGRAMMETRIA - scala 1:2000



INTERVENTO 1

Sostituzione di un tratto di metri 4,00 circa di barriera stradale a tripla onda H2 danneggiata a causa della caduta di un'alberatura




INTERVENTO 2

Sostituzione di un tratto di metri 4,00 circa di barriera stradale a doppia onda N2 danneggiata a causa di urto accidentale, compreso inserimento di nuovo piantone e curva terminale



INTERVENTO 2

Demolizione e ricostruzione di un tratto di circa m. 7 di parapetto in muratura di pietrame faccia a vista con soprastante copertina in calcestruzzo gettata in opera

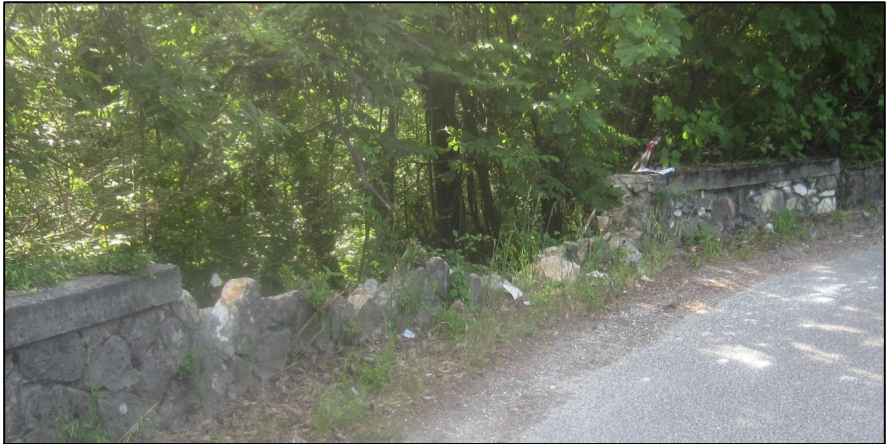

INTERVENTO 3

Ricostruzione di un tratto di circa m. 8 di parapetto in muratura di pietrame faccia a vista con soprastante copertina in calcestruzzo gettata in opera danneggiato a seguito di urto accidentale