

COMUNE DI SARTEANO

(Provincia di Siena)

COMMITTENTE: Amministrazione Comunale di Sarteano

PROGETTO ARCHITETTONICO

Dott. Ing. Paolo Vagaggini

DIRETTORE DEI LAVORI

Dott. Ing. Paolo Vagaggini

ORDINE 104701-18213

FILE 104701-OB-00

DATA 26/11/2018

**ELABORATO
B**

DOCUMENTAZIONE FOTOGRAFICA

**PROGETTO PER I LAVORI DI MANUTENZIONE
STRAORDINARIA DELLA COPERTURA DELLA RSA
COMUNALE DI SARTEANO UBICATA IN VIALE EUROPA, 72
PROGETTO ESECUTIVO**

rev.	Motivo della revisione	data	rev.	Motivo della revisione	data
00	emissione	Novembre 2018			
Disegnato	Verificato	Approvato			
Ing. Pascucci Valeria	Dott. Ing. Paolo Vagaggini	Dott. Ing. Paolo Vagaggini			


Studio Tecnico Dott. Ing. Paolo Vagaggini

Via Castellana, 63 53023 Castiglione d'Orcia (Siena)

Tel. 0577/887463 Fax 0577/887578 E_mail paolovaga@libero.it



**PIANTA PIANO COPERTURA
PUNTI DI VISTA FOTOGRAFICI
stato attuale - scala 1:200**

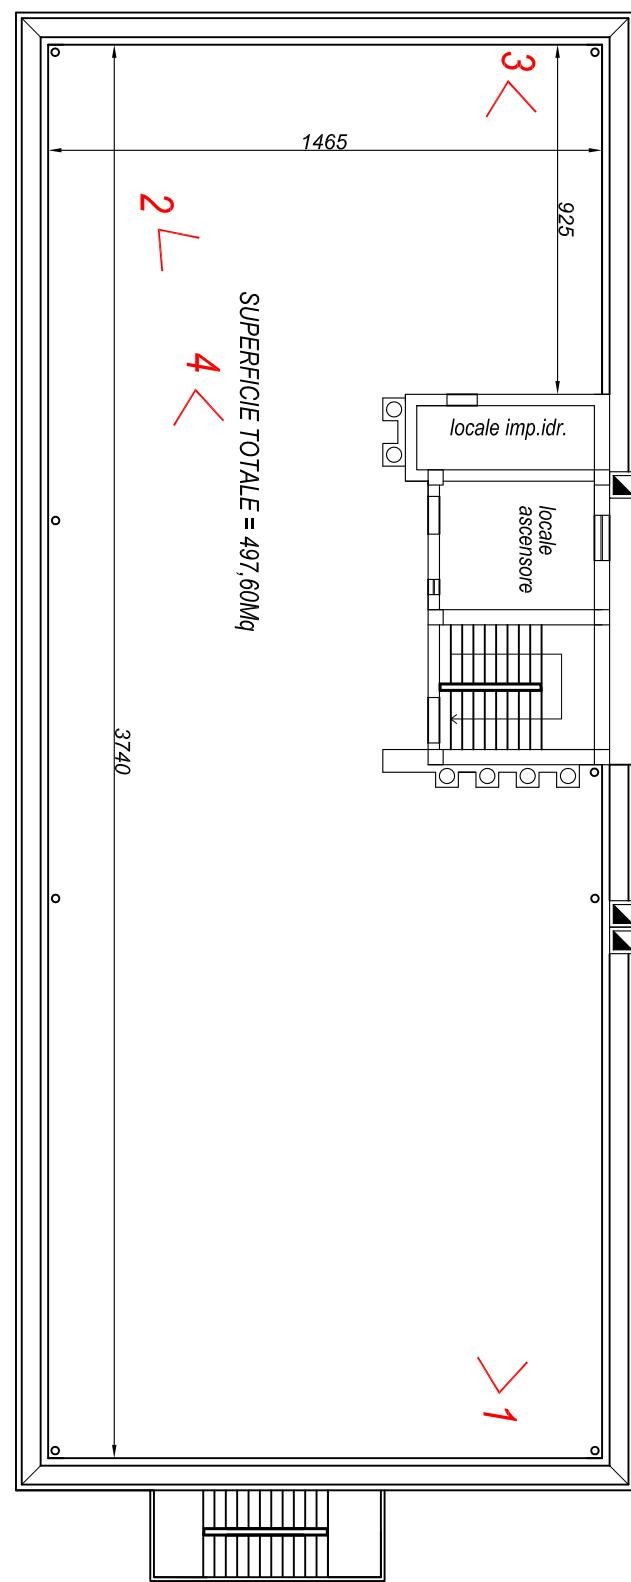



VISTA 1



VISTA 2



VISTA 3



VISTA 4