



COMUNE DI MONTEPULCIANO

REALIZZAZIONE DI MARCIAPIEDI E PERCORSI PEDONALI NELLE FRAZIONI DI TRE BERTE - VALANO - ABBADIA DI MONTEPULCIANO E GRACCIANO

LOCALITÀ: Tre Berte
PROPRIETÀ: Comune di Montepulciano

PROGETTO DEFINITIVO ED ESECUTIVO



OGGETTO SCHEMI IMPIANTI FOGNARIO E DI ILLUMINAZIONE E PARTICOLARI COSTRUTTIVI

PROGETTISTA e DIRETTORE DEI LAVORI

Dott. Ing. Giovanni TRIDICO

SCALA 1:500


1:200

TAV n° 06


STATO MODIFICATO
Scala 1:500

LEGENDA

Pubbl. Illuminazione (2 tubi diam. 80 mm.)	—
Linea acque bianche (tubo diam. 315 mm.)	—
Linea acque nere (tubo diam. 160 mm.)	—
Linea acque nere (tubo diam. 160 mm.)	—
Tubazione acque fognario (tubo diam. 315 mm.)	—
Lampione pubblica illuminazione	○
Candore acqua	○
Candore fognario	○


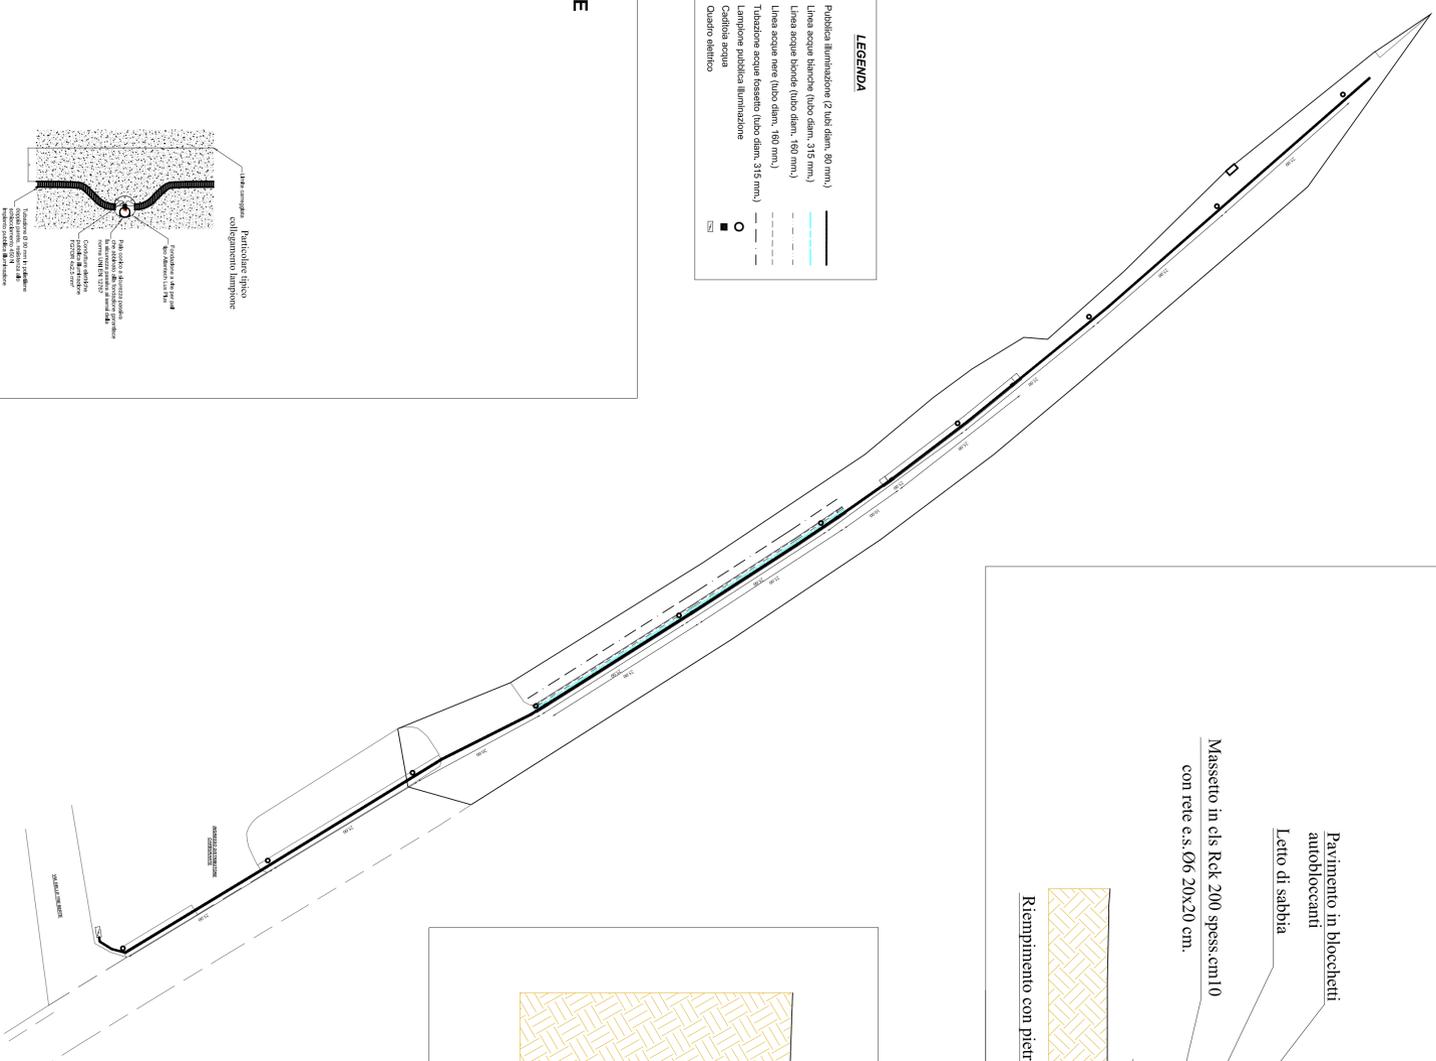


SEZIONE TIPO

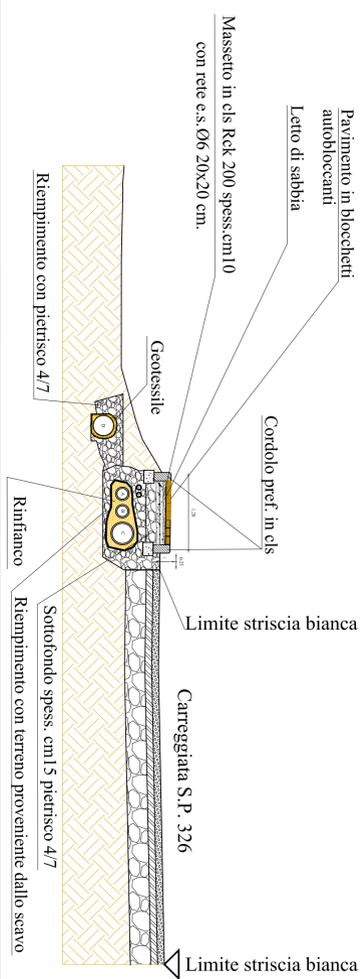

- A - Tubazione acque nere diametro 160 mm
- B - Tubazione acque bianche diametro 160 mm
- C - Tubazione acque bianche diametro 315 mm
- D - Tubo drenante acque provenienti dal fossato diametro 315 mm
- E - Doppio corrugato per impianto pubblica illuminazione diametro 80mm

PARTICOLARE IMPIANTO DI ILLUMINAZIONE
SCALA 1:50

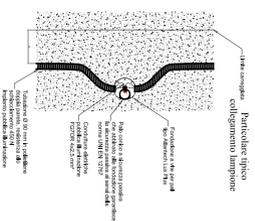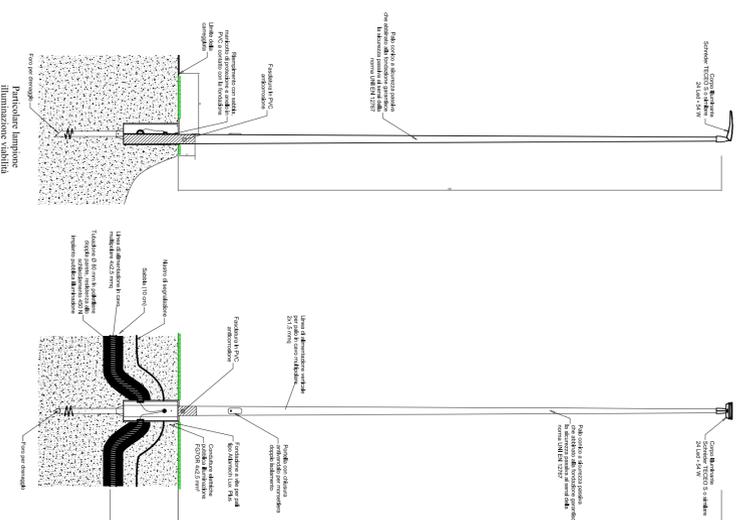

PARTICOLARE CADITOIA STRADALE

