



COMUNE DI MONTEPULCIANO

REALIZZAZIONE DI MARCIAPIEDI E PERCORSI PEDONALI  
NELLE FRAZIONI DI TRE BERTE - VALIANO - ABBADIA DI  
MONTEPULCIANO E GRACCIANO

LOCALITA': Valiano

PROPRIETA': Comune di Montepulciano

PROGETTO DEFINITIVO ED ESECUTIVO



OGGETTO PARTICOLARI COSTRUTTIVI


PROGETTISTA e DIRETTORE DEI LAVORI

Dott. Ing. Giovanni TRIDICO


SCALA 1:20  
1:50

TAV n° 09

PARTICOLARE MURO IN C.A.

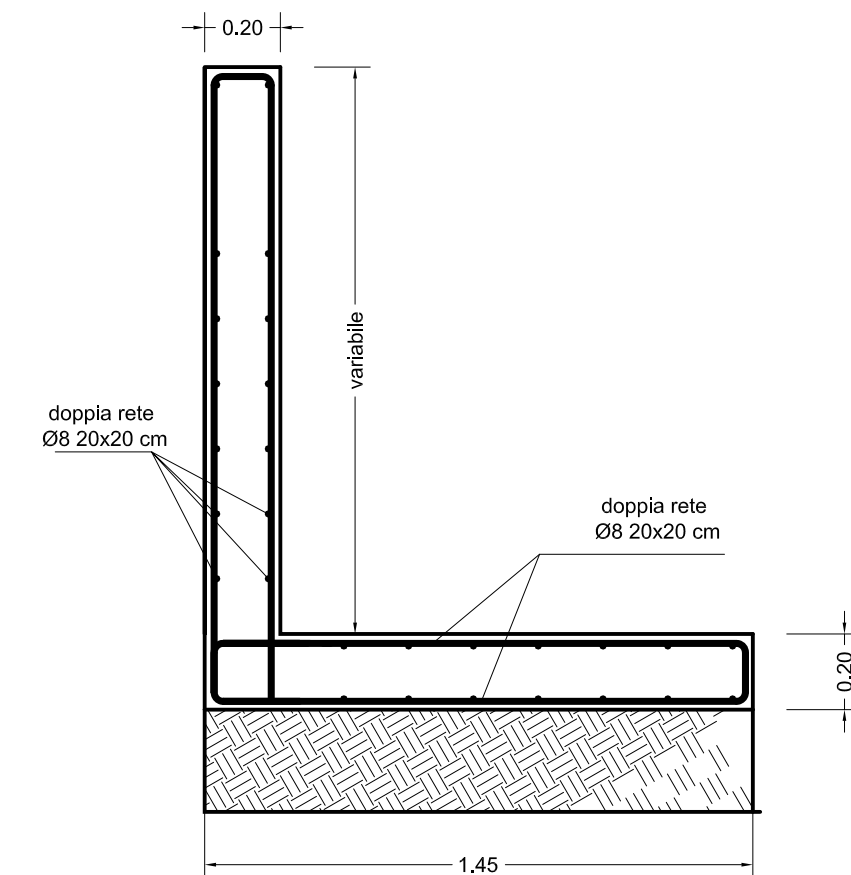

SEZIONE TIPO

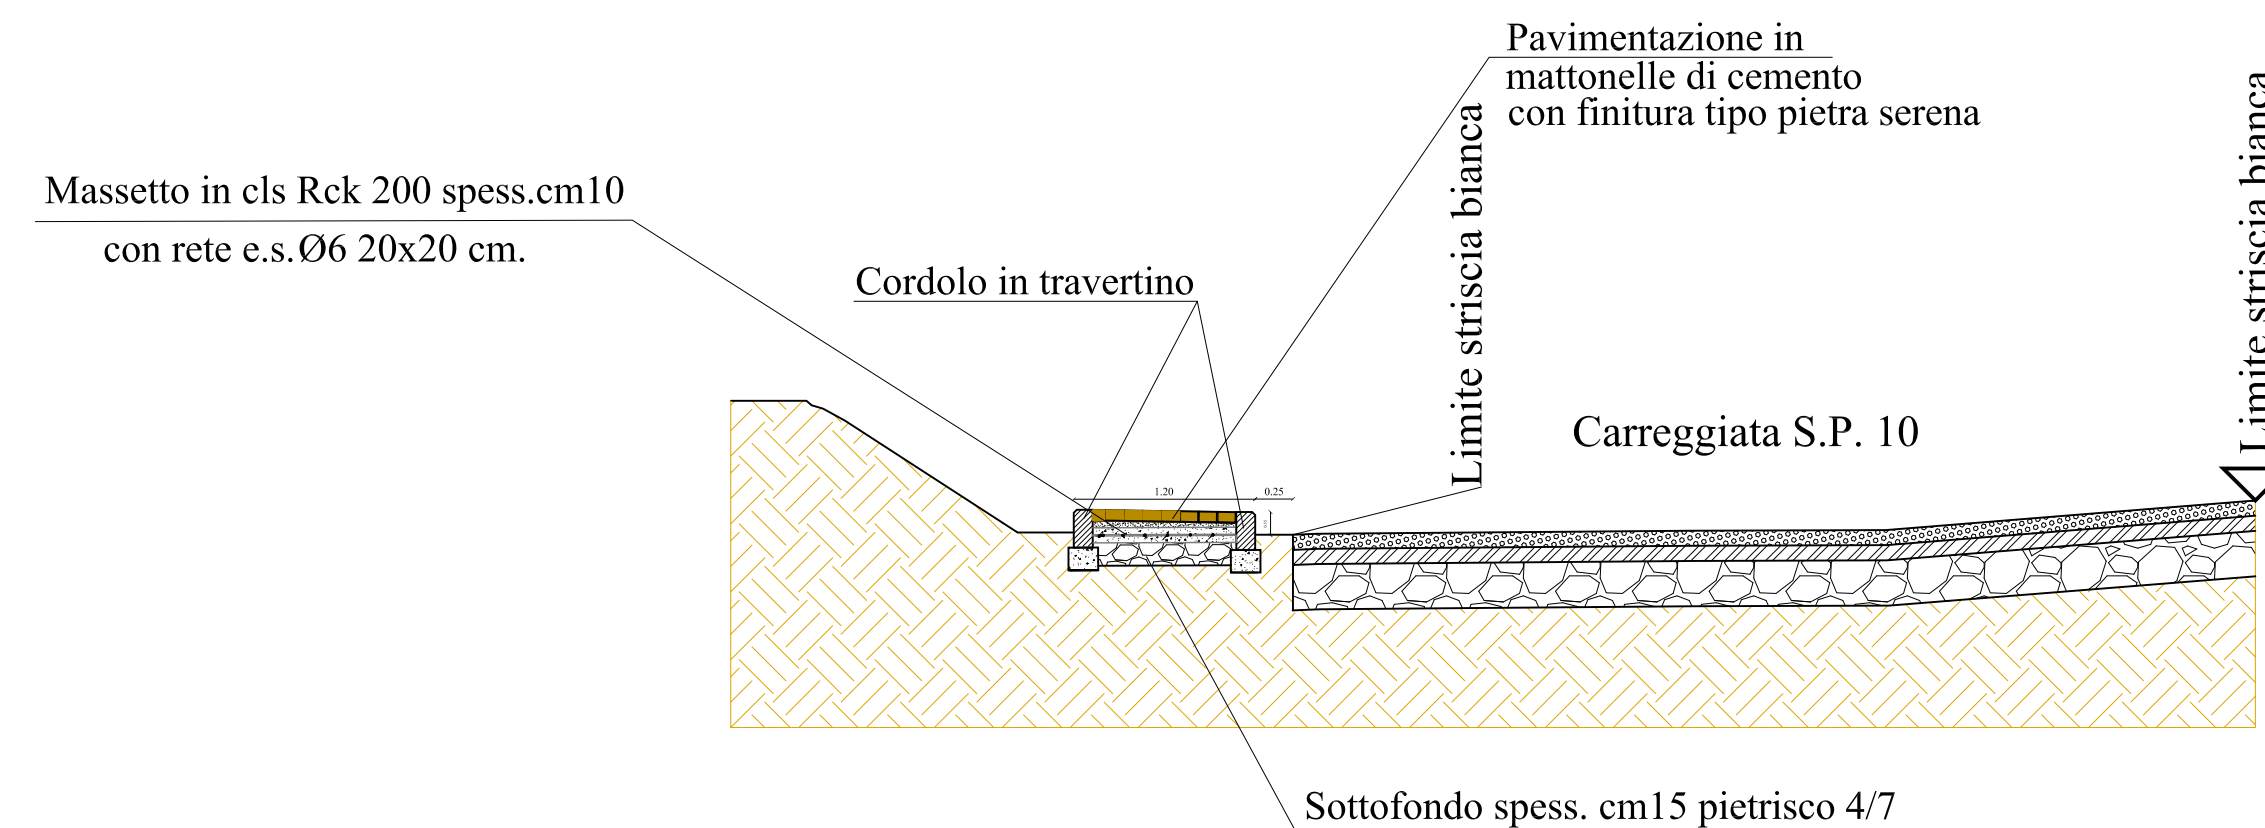

PARTICOLARE CADITOIA STRADALE

