

COMUNE DI SAN CASCIANO IN VAL DI PESA
Servizio Lavori Pubblici

**PROGETTO
DEFINITIVO/ ESECUTIVO**

**INTEGRAZIONE AREA ANTITRAUMA
SCUOLA DELL'INFANZIA
DI SAN CASCIANO**

**STATO ATTUALE /
PROGETTO**

**TAV.
A2**

Planimetrie

**SCALA
1/200**


Il Progettista

Geom. Gianni Pemoni

R.U.P.

Dr. Ing. Massimo Conti

Novembre 2018

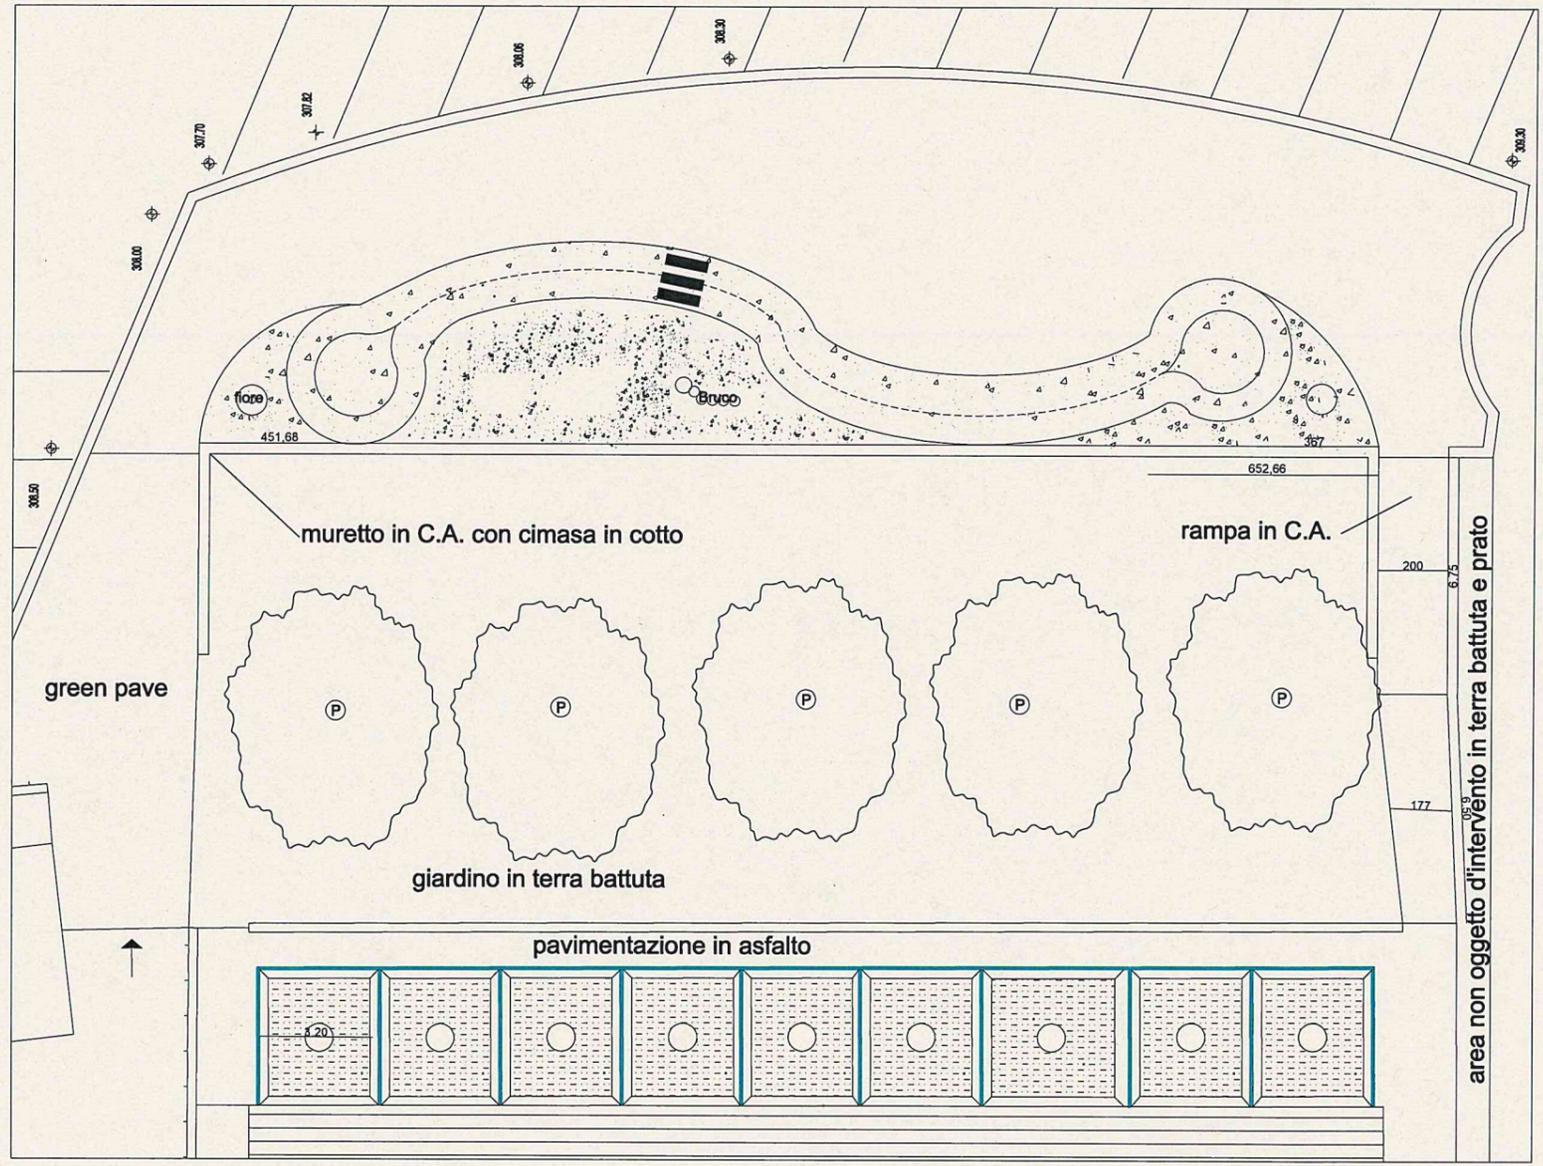

LEGENDA

P Pino

— Codonato in calcestruzzo

 Pavimento antitrauma

