


CADITOIA STRADALE CON ALLACCIO FOGNA
(scala 1:25)

SEZIONE B-B

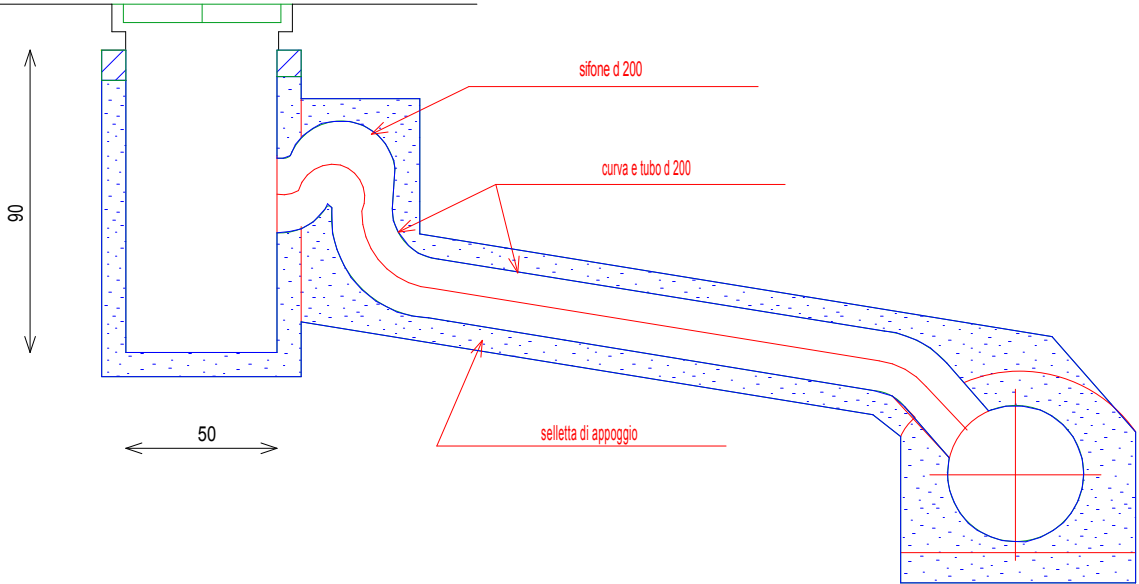


INDIPENDENTEMENTE DALLA LORO COLLOCAZIONE
TUTTI I CHIUSINI E LE GRIGLIE
SARANNO DI CLASSE D400 IN GHISA AD ALTA RESISTENZA
(UNI EN 1561 - UNI EN 124)


PARTICOLARI COSTRUTTIVI
fognatura bianca

CADITOIA A MARCIAPIEDE CON ALLACCIO CAMERETTA
(scala 1:25)

SEZIONE B-B

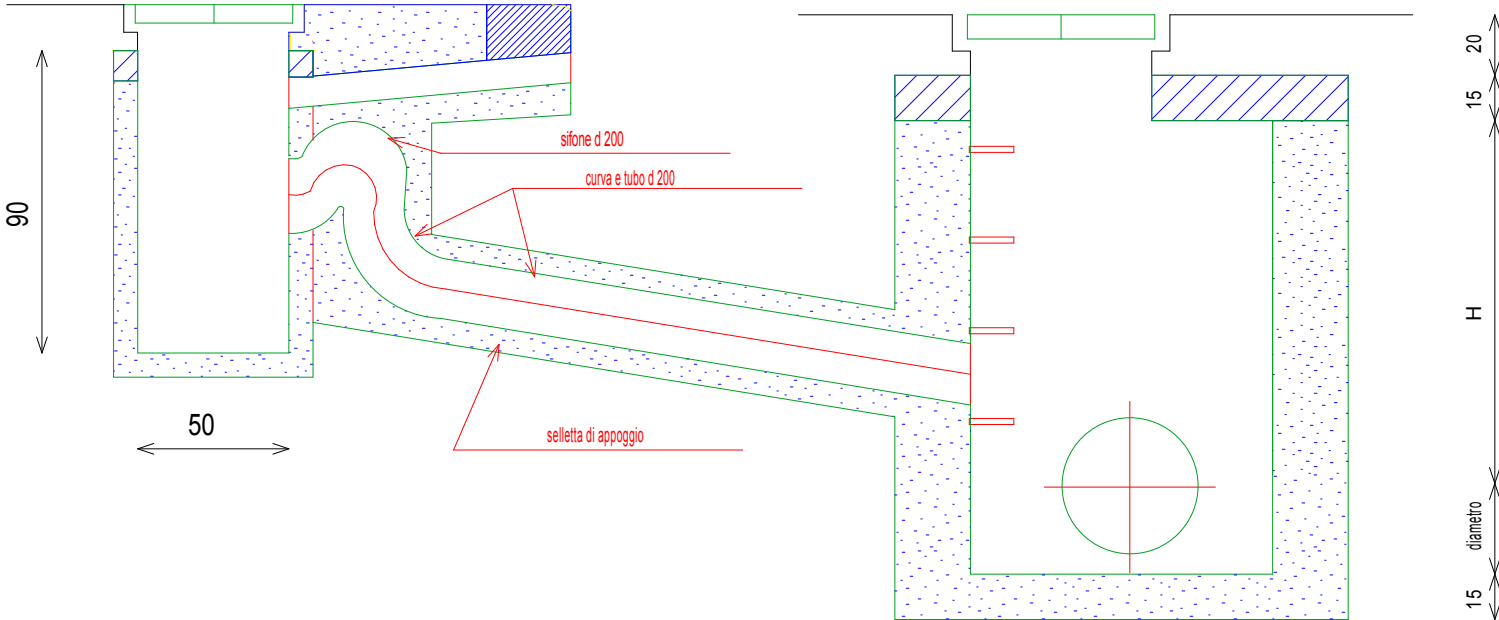


SEZIONI TIPO DI SCAVO
(scala 1:50)

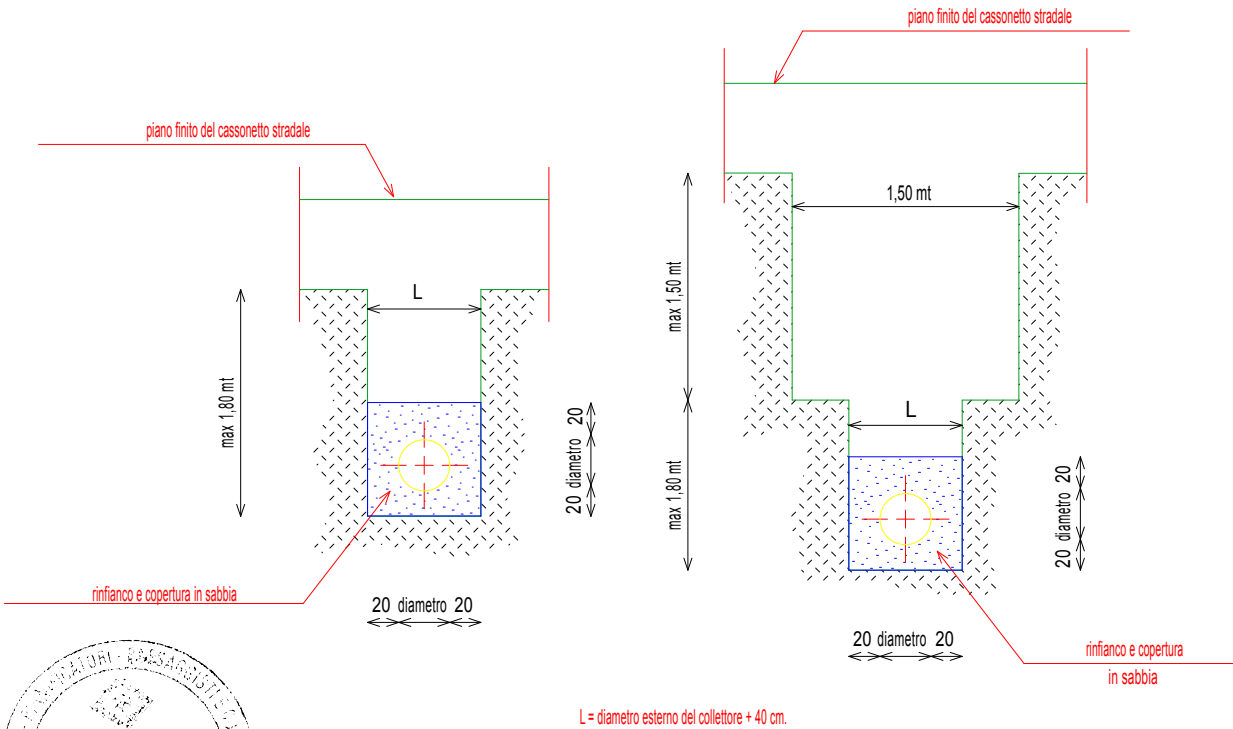


L = diametro esterno del collettore + 40 cm.

CADITOIE E POZZETTI SECONDARI
GRIGLIA IN GHISA

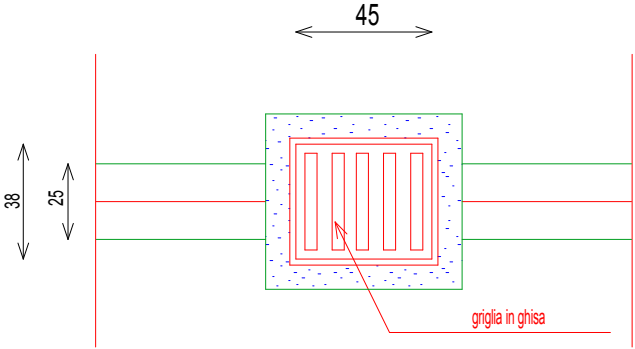

SEZIONI TIPO DI SCAVO
(scala 1:50)

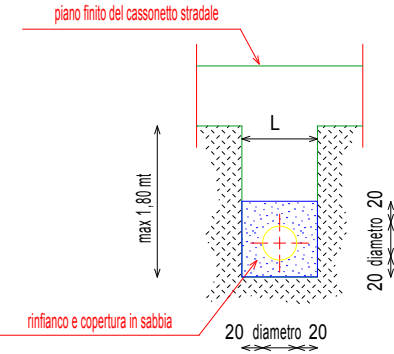

L = diametro esterno del collettore + 40 cm.

