



# PIANTA PIANO TERRENO STATO DI PROGETTO

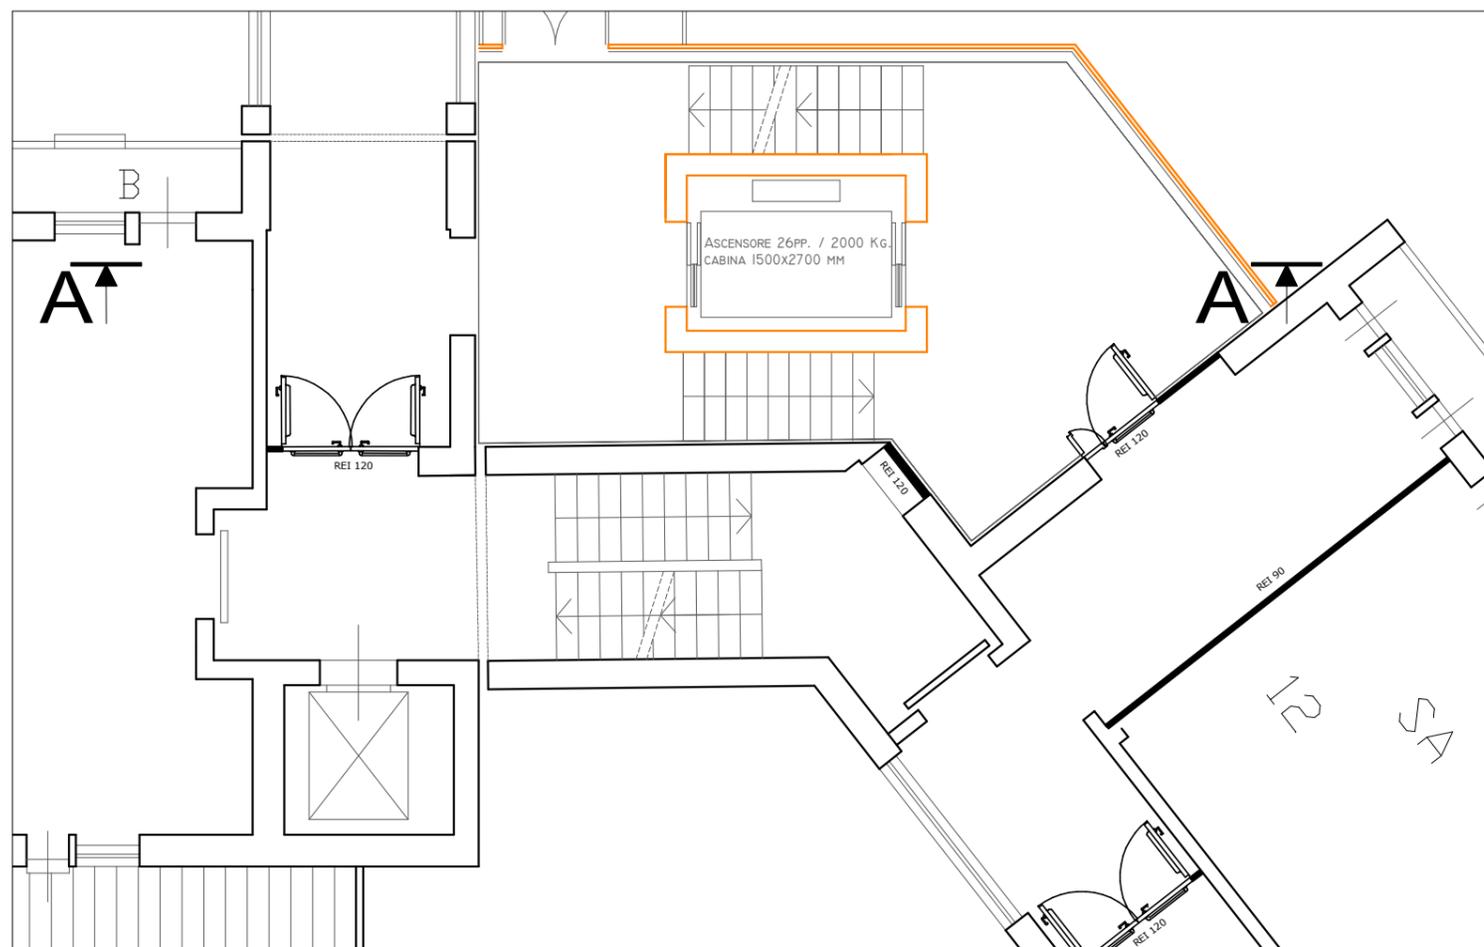

# SEZIONE A - A STATO DI PROGETTO

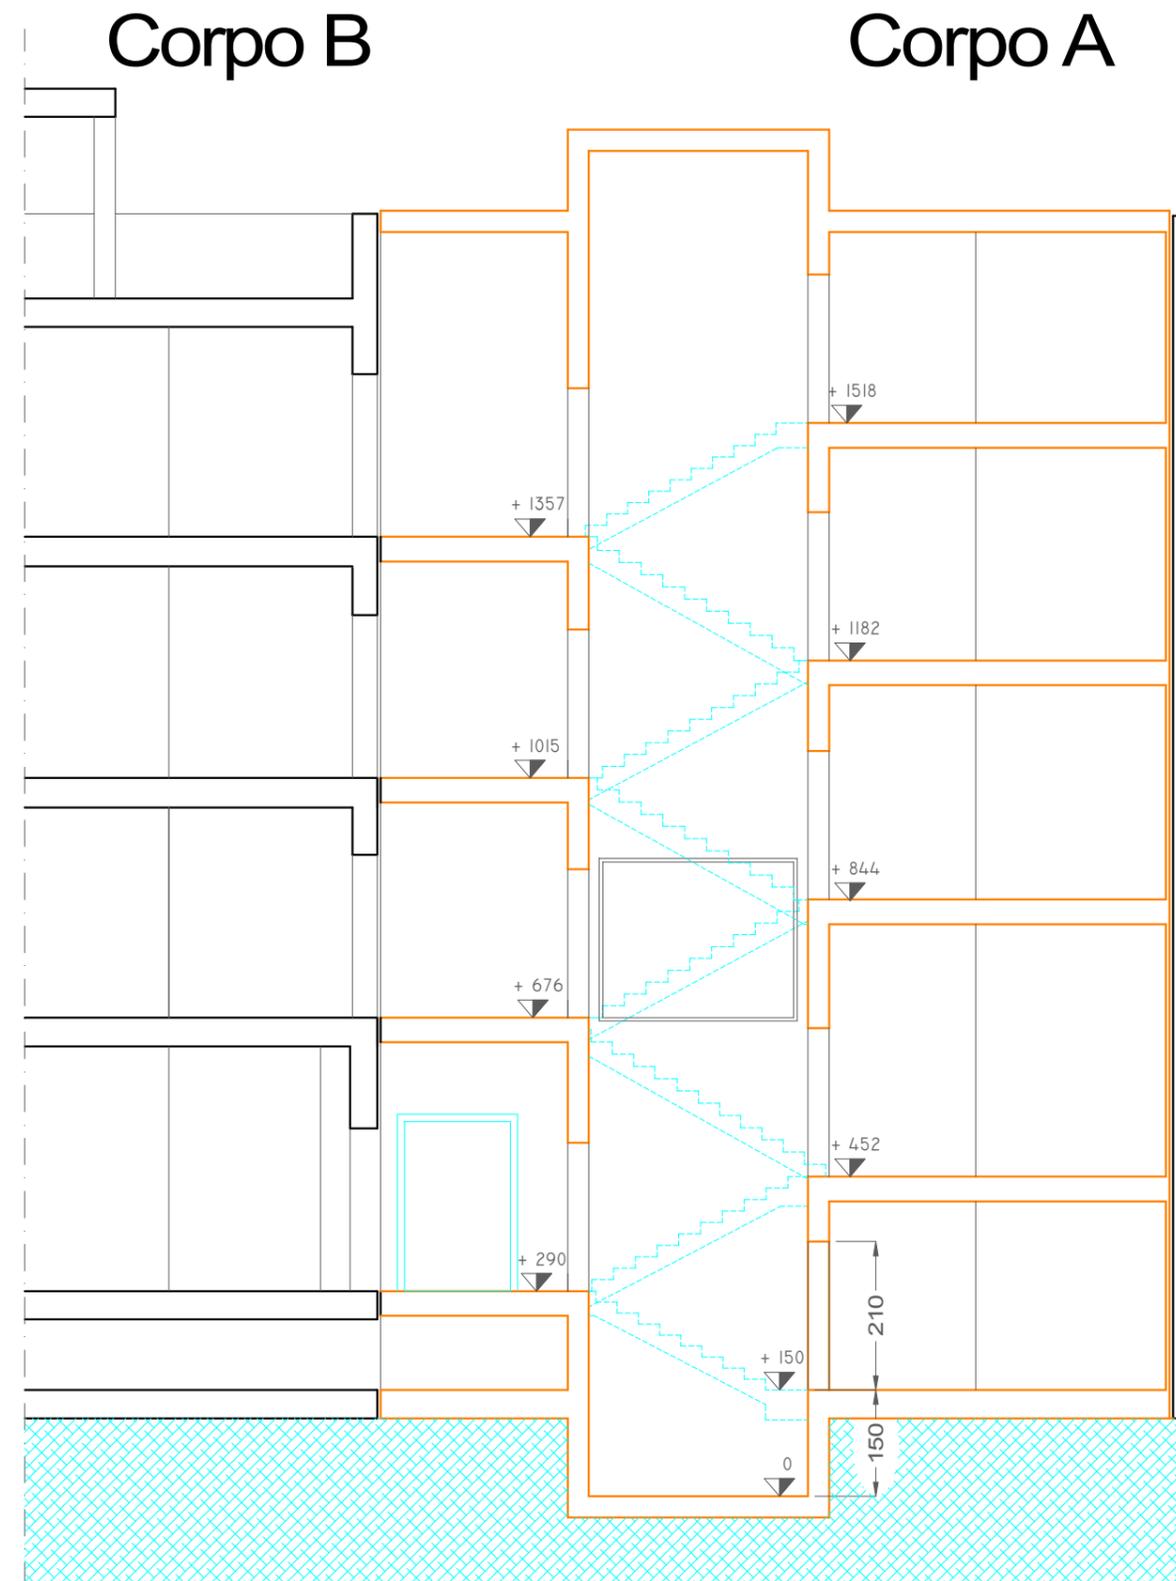

## Contrassegno Elettronico

TIPO

QR Code

IMPRONTA (SHA-256): 43499774e4e6d1e31e564a28b2501f2ad6e5d217aafb1a64757bb04edd57e75f

**Firme digitali presenti nel documento originale**

SERGIO VALTRIANI

### Dati contenuti all'interno del Contrassegno Elettronico

Determinazione N.10882/2018

Data: 20/12/2018

Oggetto: R.S.A. VILLA SERENA: MESSA A NORMA ANTINCENDIO - ASCENSORE 2° LOTTO RIF. 55-56  
DVR- APPROVAZIONE PROGETTO ESECUTIVO E AUTORIZZAZIONE ESPERIMENTO N° DUE  
PROCEDURE NEGOZiate . CUP: J47D18000660004



Ai sensi dell'articolo 23-ter, comma 5, del D.Lgs. 82/2005, le informazioni e gli elementi contenuti nel contrassegno generato elettronicamente sono idonei ai fini della verifica della corrispondenza al documento amministrativo informatico originale. Si precisa altresì che il documento amministrativo informatico originale da cui la copia analogica è tratta è stato prodotto dall'amministrazione ed è contenuto nel contrassegno.



URL: [http://www.timbro-digitale.it/GetDocument/GDOCController?qrc=938702d25fc1ee65\\_p7m&auth=1](http://www.timbro-digitale.it/GetDocument/GDOCController?qrc=938702d25fc1ee65_p7m&auth=1)

ID: 938702d25fc1ee65