

Responsabile del Procedimento
Ing. Luca Moriconi

I Progettisti
Ing. Luca Moriconi

Ing. Francesca Mannucci

ASSISTENTI
assistente tecnico
Geom. Ausilio Cappelli

assistente amministrativo
Agr. Andrea Zanchi


COMUNE DI PISTOIA
Palazzo Comunale - Piazza Duomo, 1 PISTOIA
SERVIZIO INFRASTRUTTURE, PROGETTI SPECIALI e MOBILITA'
U.O. MOBILITA' TRAFFICO E SEGNALETICA
Via Macelli, 11/C - 51100 PISTOIA
tel. 05733711 - www.comune.pistoia.it

Oggetto: Prog.18023/2018 Interventi di manutenzione su segnaletica stradale
Segnaletica luminosa _ CUP **C59J18000150004**

VIA SESTINI - SCUOLA





PROGETTO di FATTIBILITA'

**CARTOGRAFIA
PLANIMETRIA INTERVENTO
VEDUTA DI INSIEME
PORTALE ED ELEMENTI SEGNALETICI**

ELABORATO GRAFICO

1

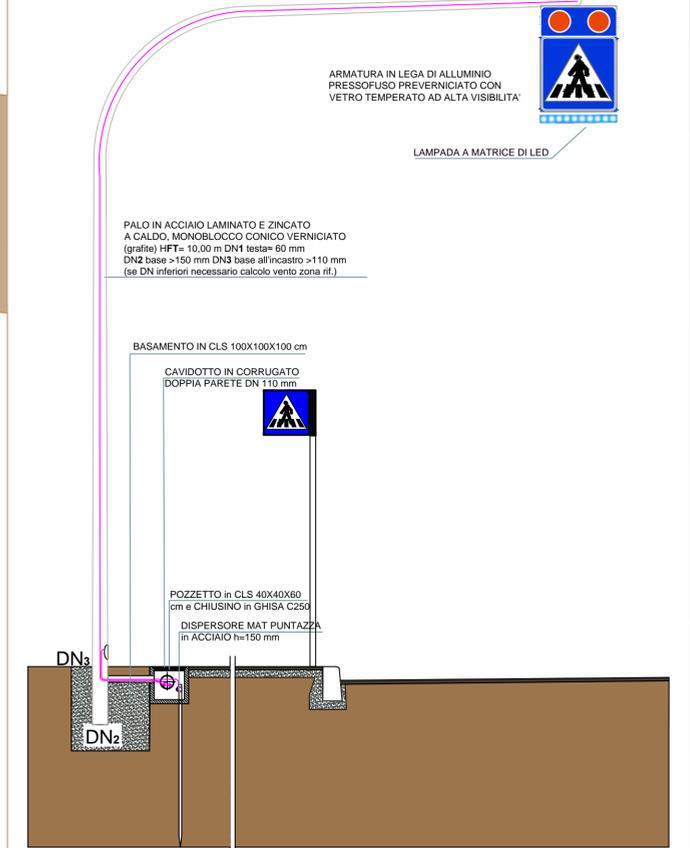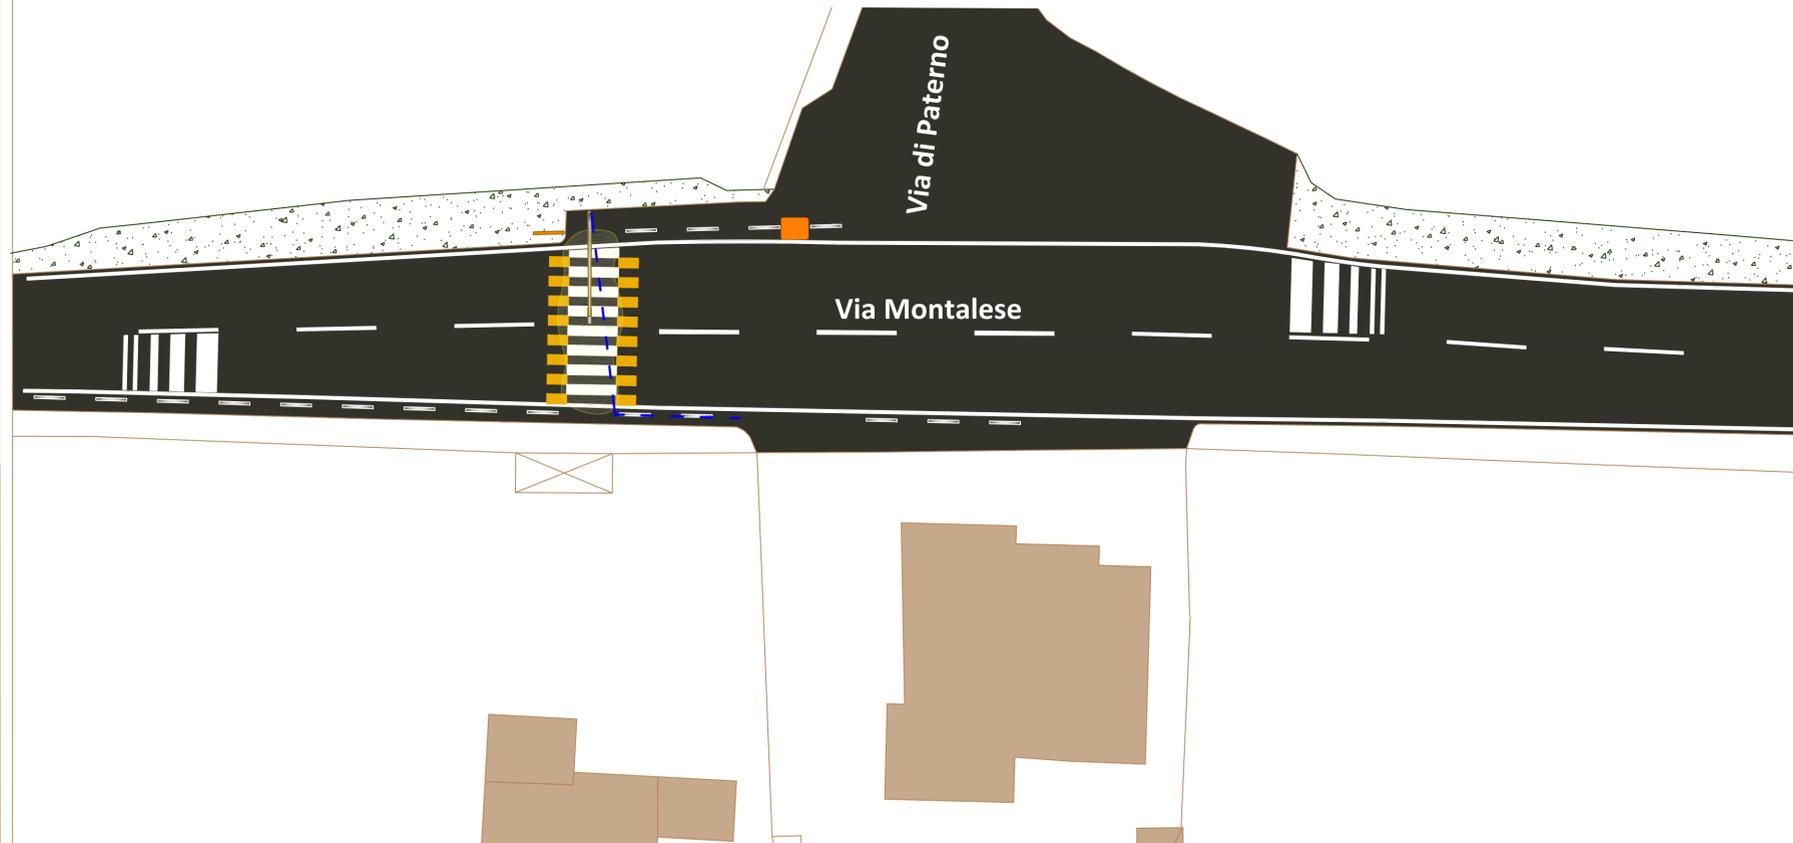

**scavo cavidotto
impianto elettrico**

