

Responsabile del Procedimento
Ing. Luca Moriconi



COMUNE DI PISTOIA

Palazzo Comunale - Piazza Duomo, 1 PISTOIA
SERVIZIO INFRASTRUTTURE, PROGETTI SPECIALI e MOBILITA'
U.O. MOBILITA' TRAFFICO E SEGNALETICA
Via Macelli, 11/C- 51100 PISTOIA
tel. 05733711 - www.comune.pistoia.it

I Progettisti
Ing. Luca Moriconi


Ing. Francesca Mannucci

ASSISTENTI
assistente tecnico
Geom. Ausilio Cappelli

assistente amministrativo
Agr. Andrea Zanchi

Oggetto: Prog.18023/2018 Interventi di manutenzione su segnaletica stradale
Segnaletica luminosa _ CUP **C59J18000150004**

**VIA SESTINI - SCUOLA
VIA ANTONELLI - SCUOLE L. DA VINCI**

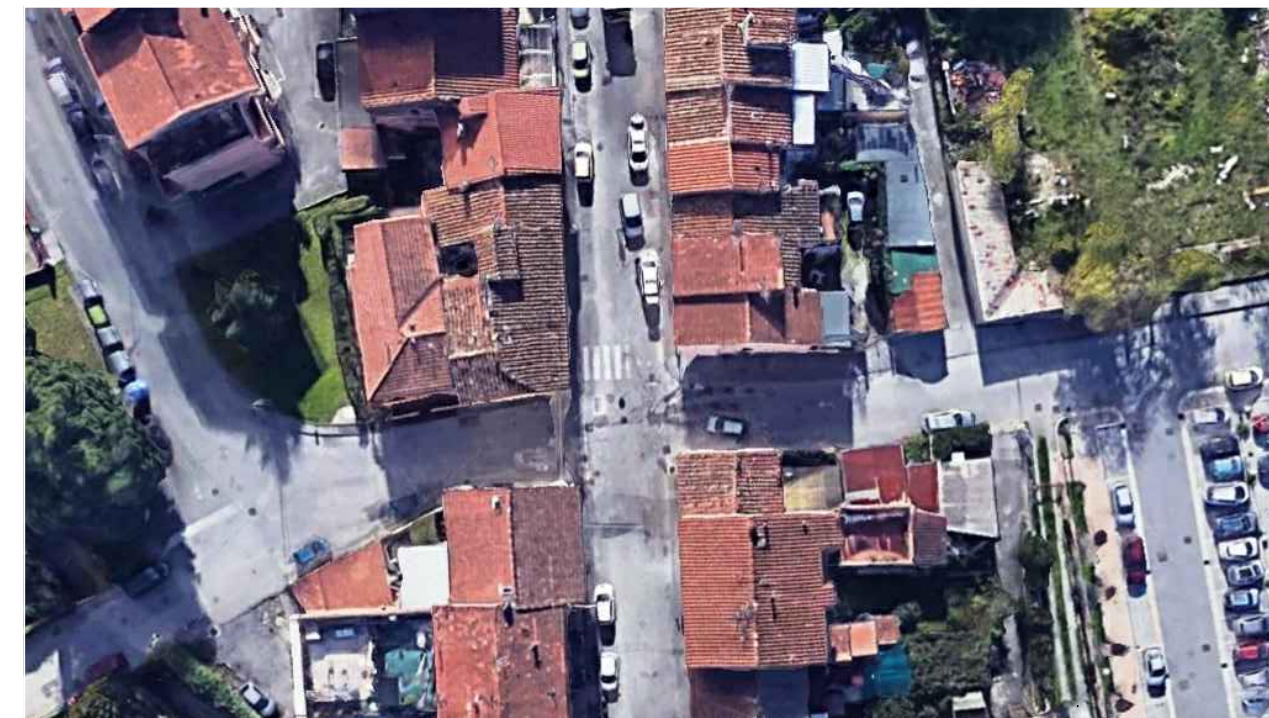

PROGETTO di FATTIBILITA'




**CARTOGRAFIA
PLANIMETRIA INTERVENTO
SEZIONE**

ELABORATO GRAFICO




3



VIALE ANTONELLI

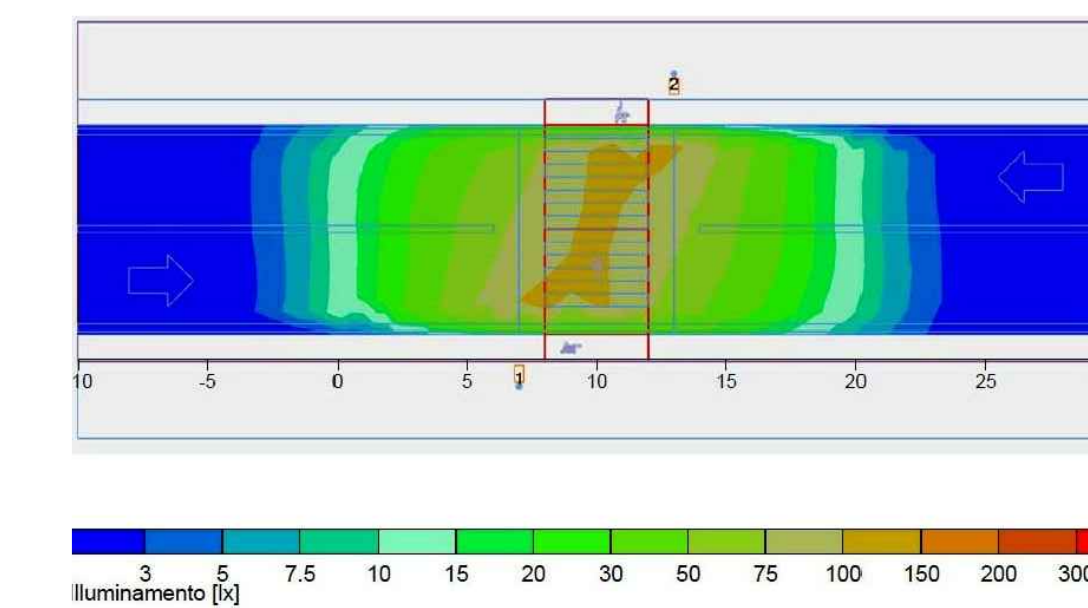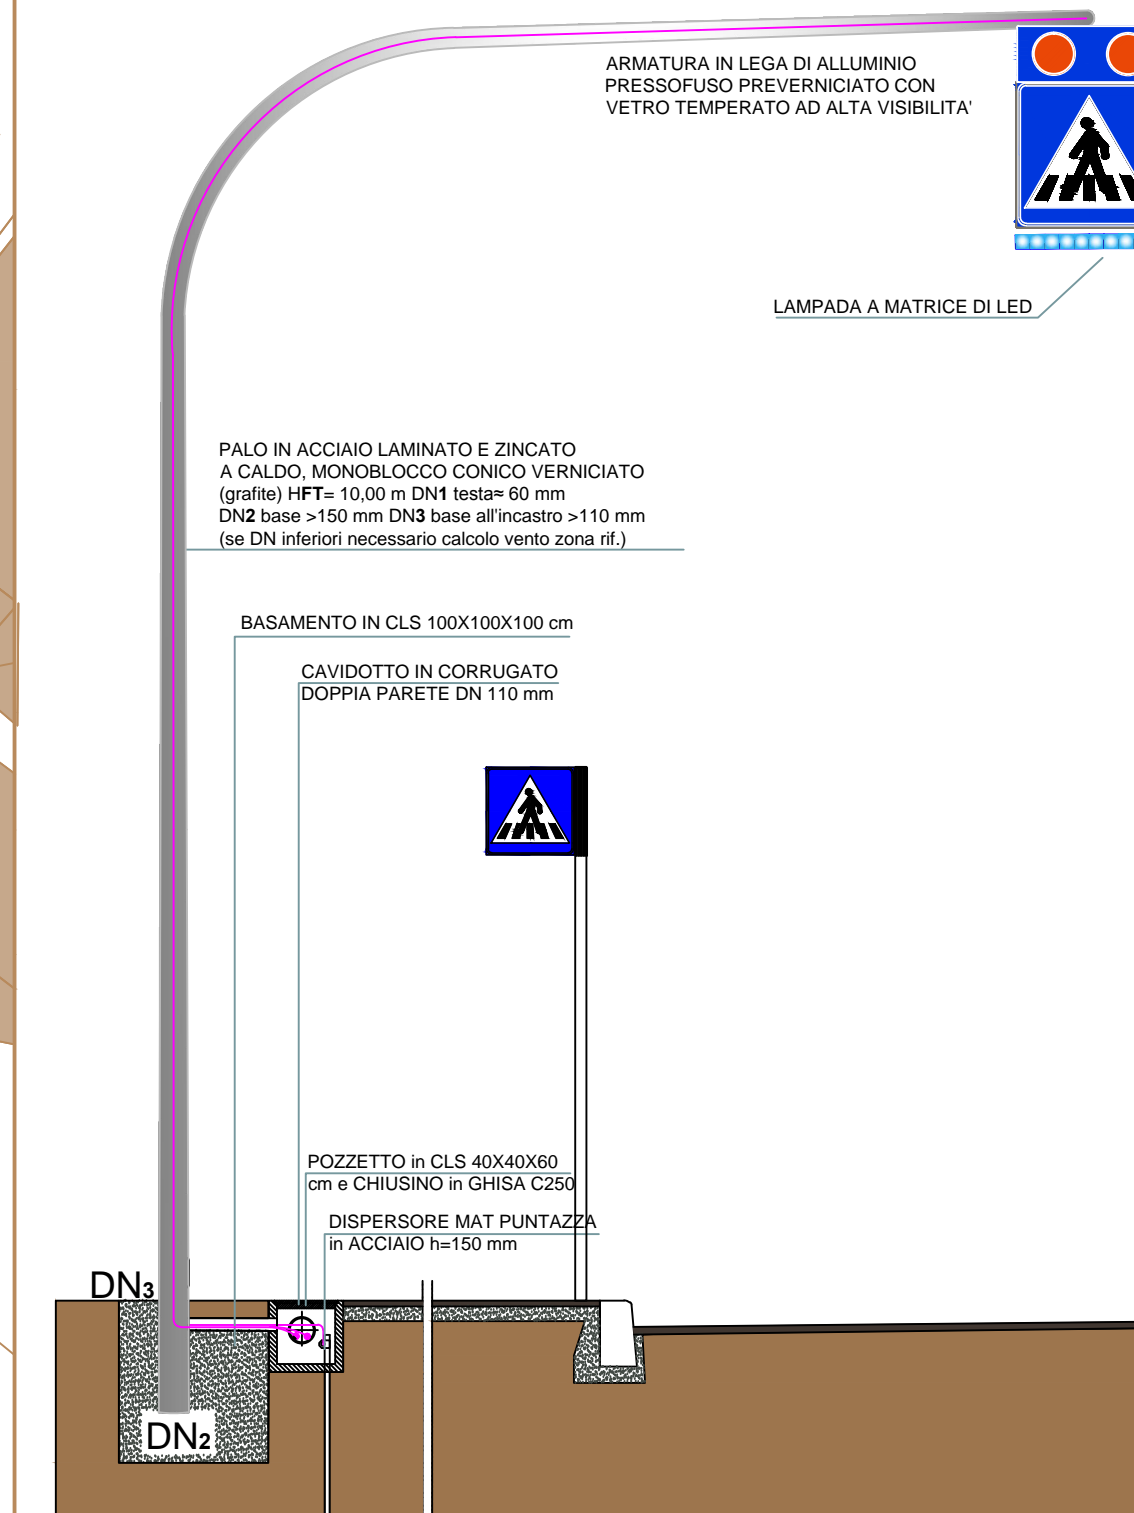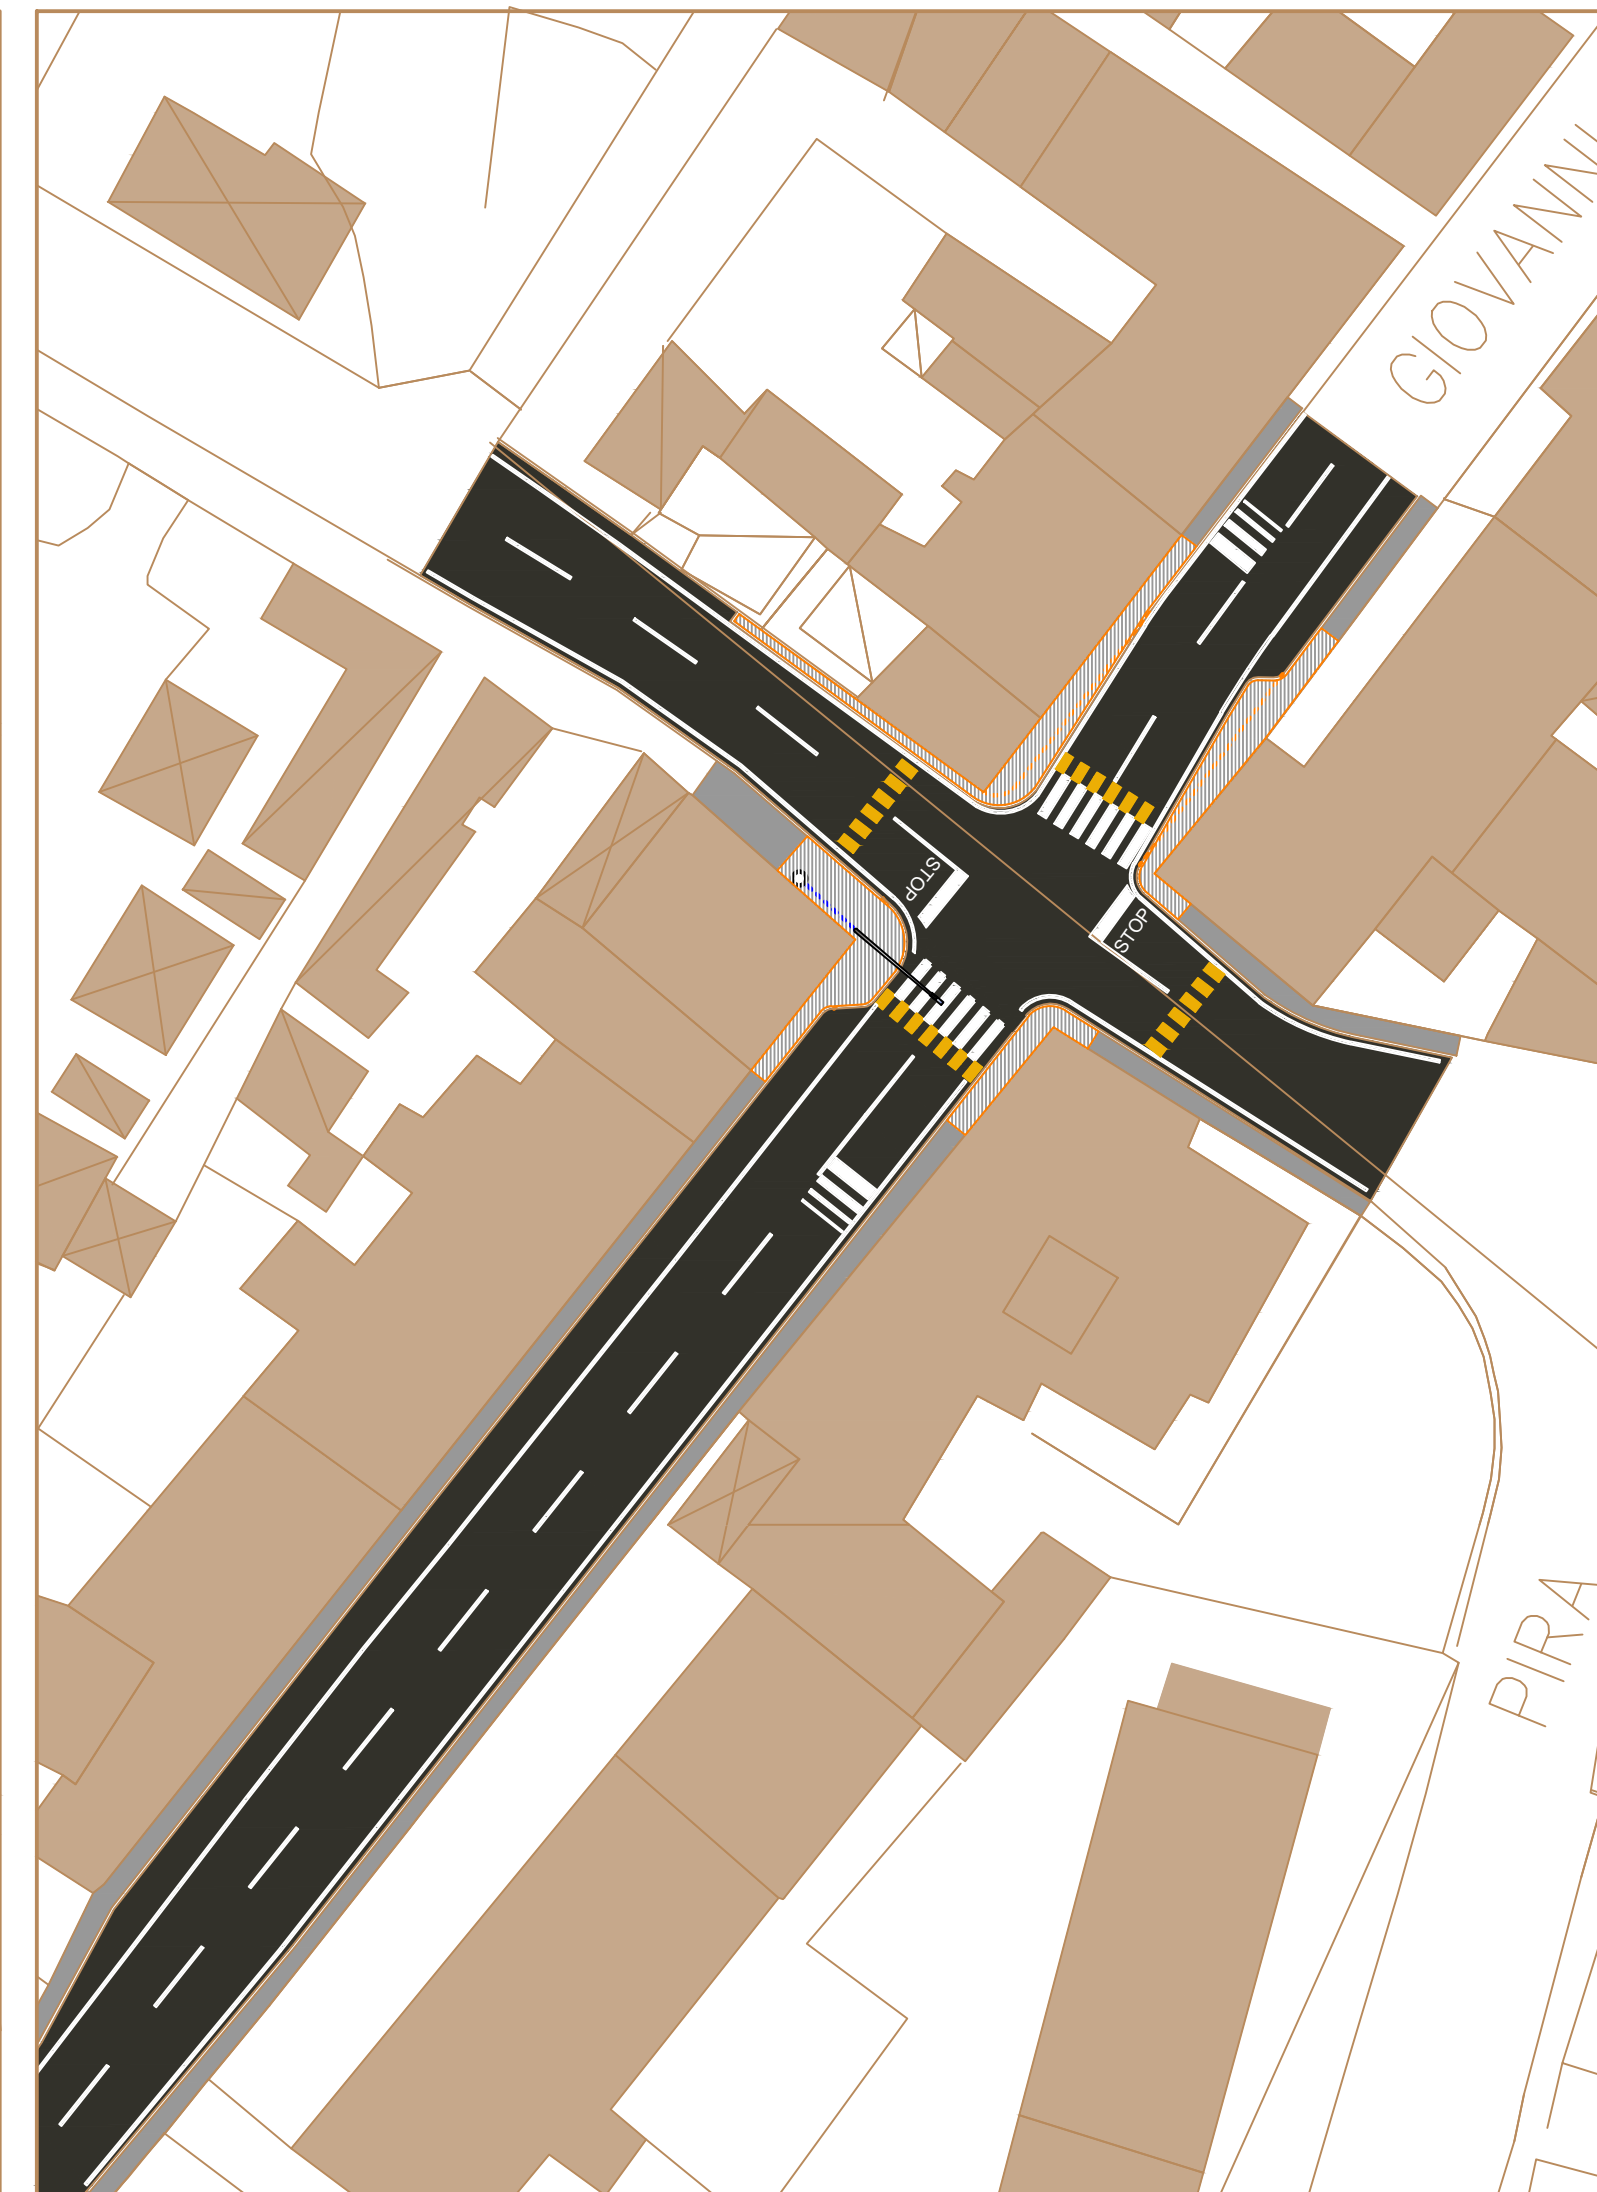

SCHEMA ELETTRICO TIPO

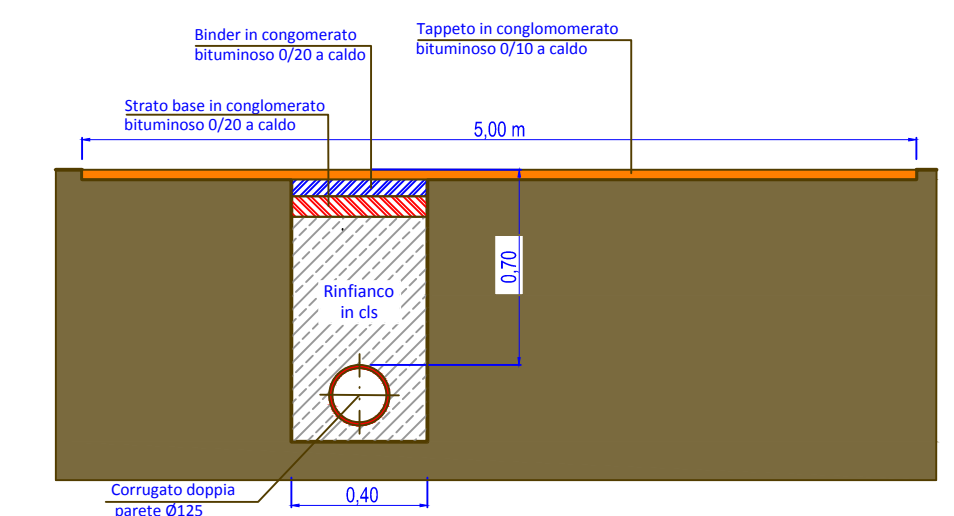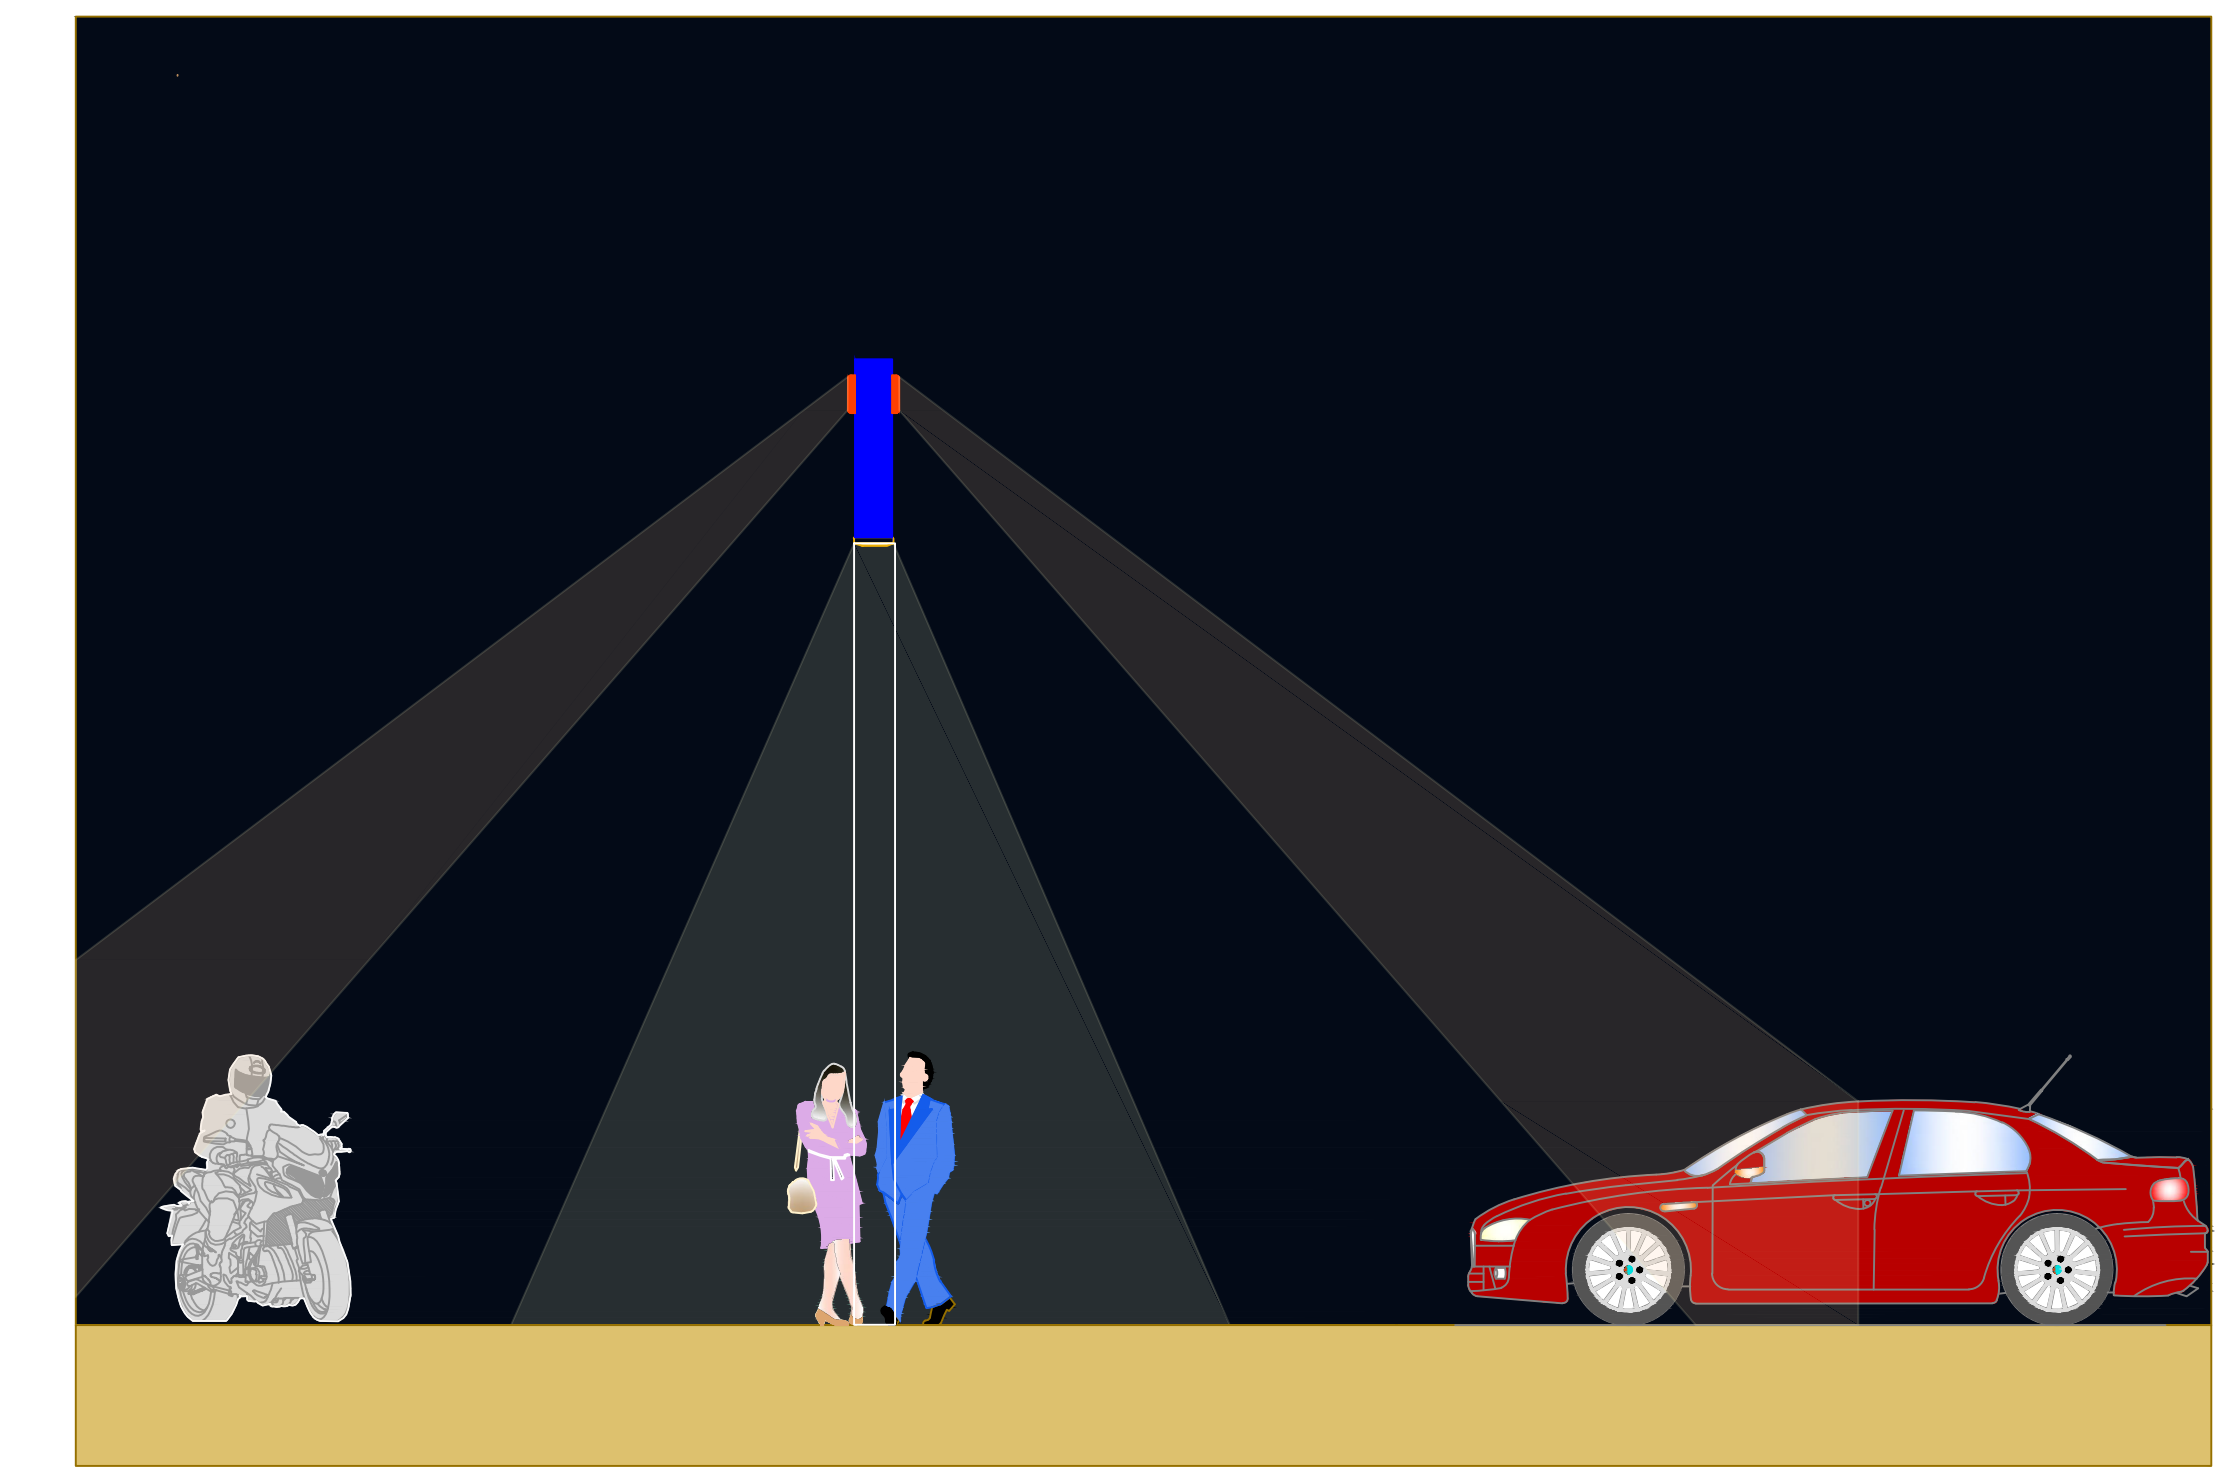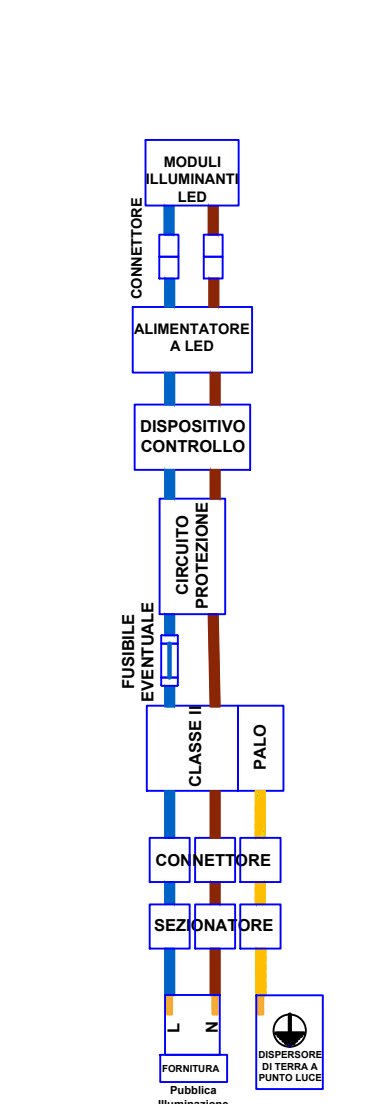

scavo cavidotto
impianto elettrico