

Responsabile del Procedimento

Ing. Luca Moriconi



## COMUNE DI PISTOIA

Palazzo Comunale - Piazza Duomo, 1 PISTOIA  
SERVIZIO INFRASTRUTTURE, PROGETTI SPECIALI E MOBILITA'  
U.O. MOBILITA' TRAFFICO E SEGNALETICA  
Via Macelli, 11/C- 51100 PISTOIA  
tel. 05733711 - www.comune.pistoia.it

Progettisti

Ing. Luca Moriconi

Ing. Francesca Mannucci

Assistenti

assistente tecnico  
Geom. Ausilio Cappelli

assistente amministrativo  
Agr. Andrea Zanchi

Oggetto: Prog. 18023/2018. "Interventi di manutenzione su segnaletica stradale - Segnaletica luminosa"  
CUP C59J18000150004 - CIG 7712324B17

VIA MODENESE - PIAZZA

PROGETTO ESECUTIVO

**PLANIMETRIA DI PROGETTO  
PARTICOLARI COSTRUTTIVI**


ELABORATO GRAFICO

**9**

scala planimetria 1:250

data: Dicembre 2018

VIA MODENESE - PIAZZA: Attraversamento pedonale dotato di proiettore LED con pannello solare

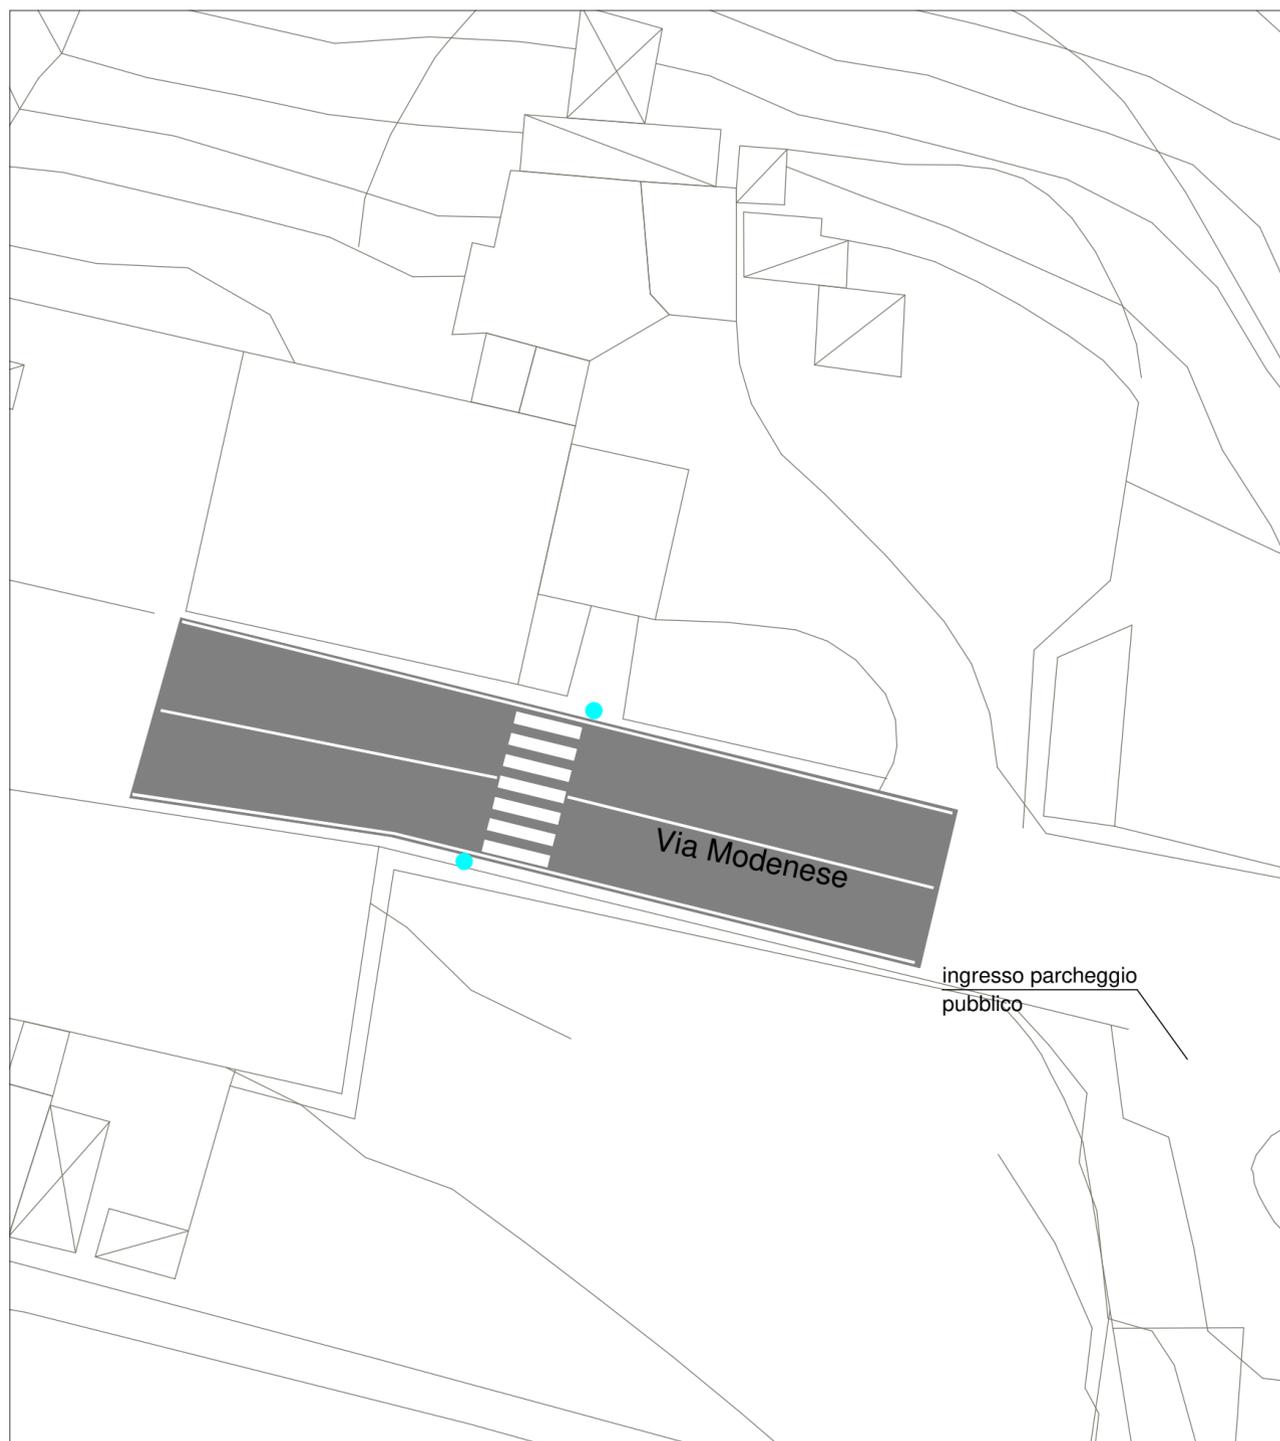

Particolare impianto segnaletica luminosa

