

Responsabile del Procedimento

Ing. Luca Moriconi



COMUNE DI PISTOIA

Palazzo Comunale - Piazza Duomo, 1 PISTOIA
SERVIZIO INFRASTRUTTURE, PROGETTI SPECIALI E MOBILITA'
U.O. MOBILITA' TRAFFICO E SEGNALETICA
Via Macelli, 11/C- 51100 PISTOIA
tel. 05733711 - www.comune.pistoia.it

Progettisti

Ing. Luca Moriconi

Ing. Francesca Mannucci

Assistenti

assistente tecnico
Geom. Ausilio Cappelli

assistente amministrativo
Agr. Andrea Zanchi

Oggetto: Prog. 18023/2018. "Interventi di manutenzione su segnaletica stradale - Segnaletica luminosa"
CUP C59J18000150004 - CIG 7712324B17

VIA BOLOGNESE INT. VIA LEGNO ROSSO

PROGETTO ESECUTIVO

PLANIMETRIA DI PROGETTO
PARTICOLARI COSTRUTTIVI


scala planimetria 1:250

data: Dicembre 2018


ELABORATO GRAFICO

10

VIA BOLOGNESE INT. VIA LEGNO ROSSO: Attraversamento pedonale dotato di portale a bandiera e proiettore LED alimentato ad energia elettrica

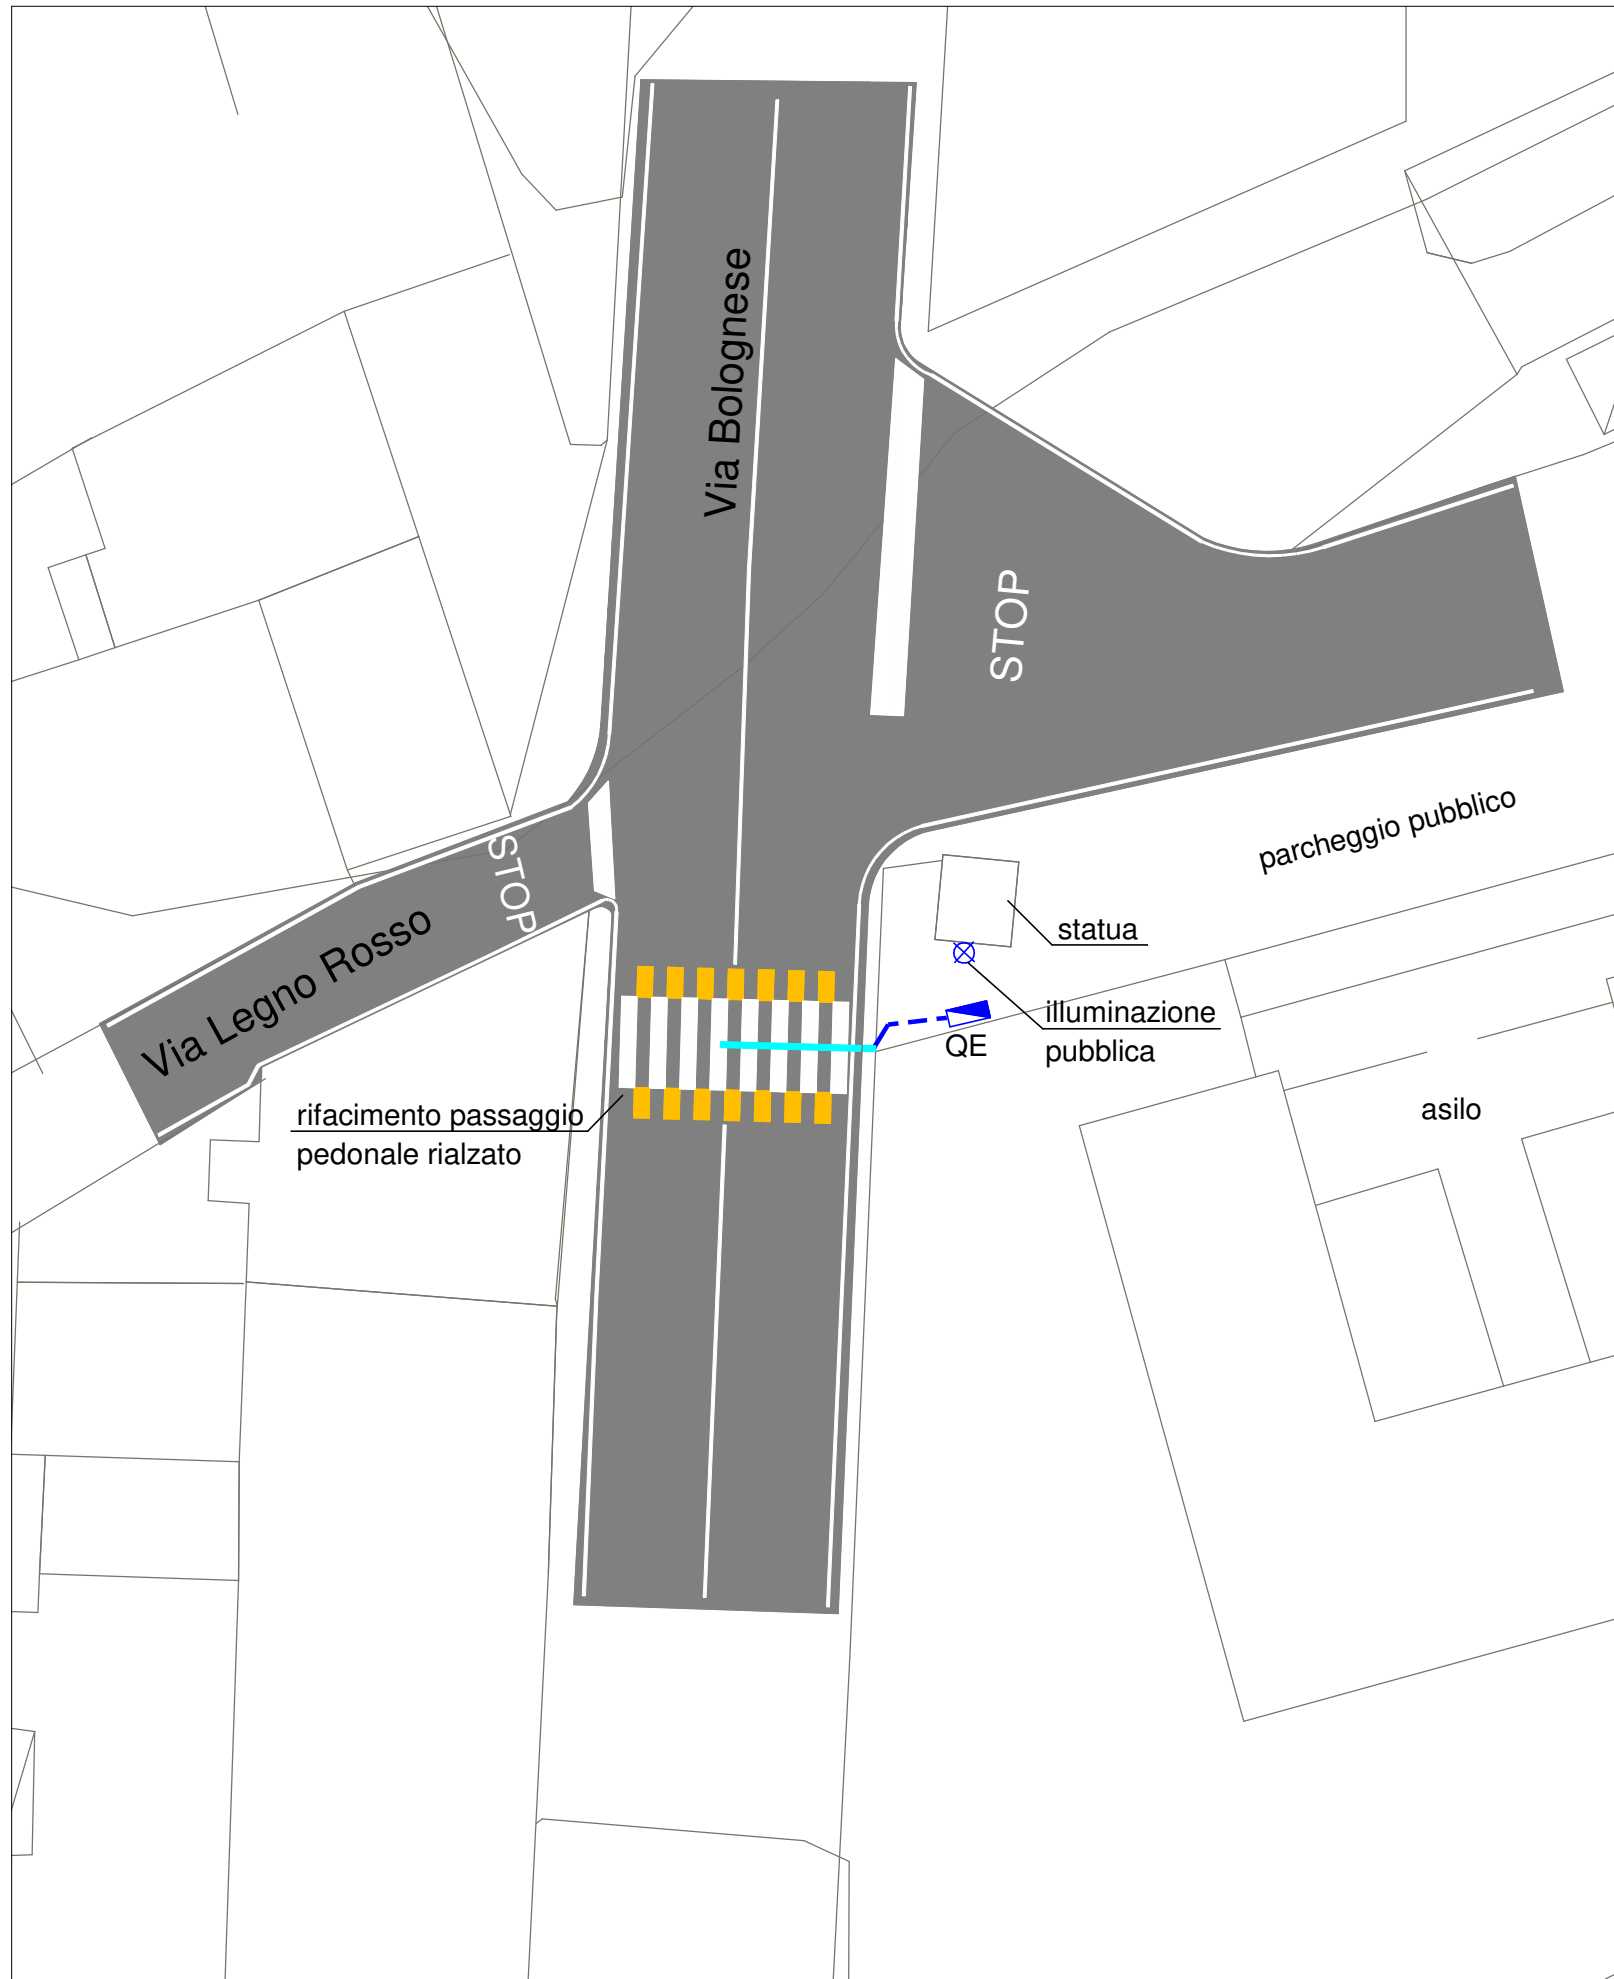

Particolare impianto segnaletica luminosa

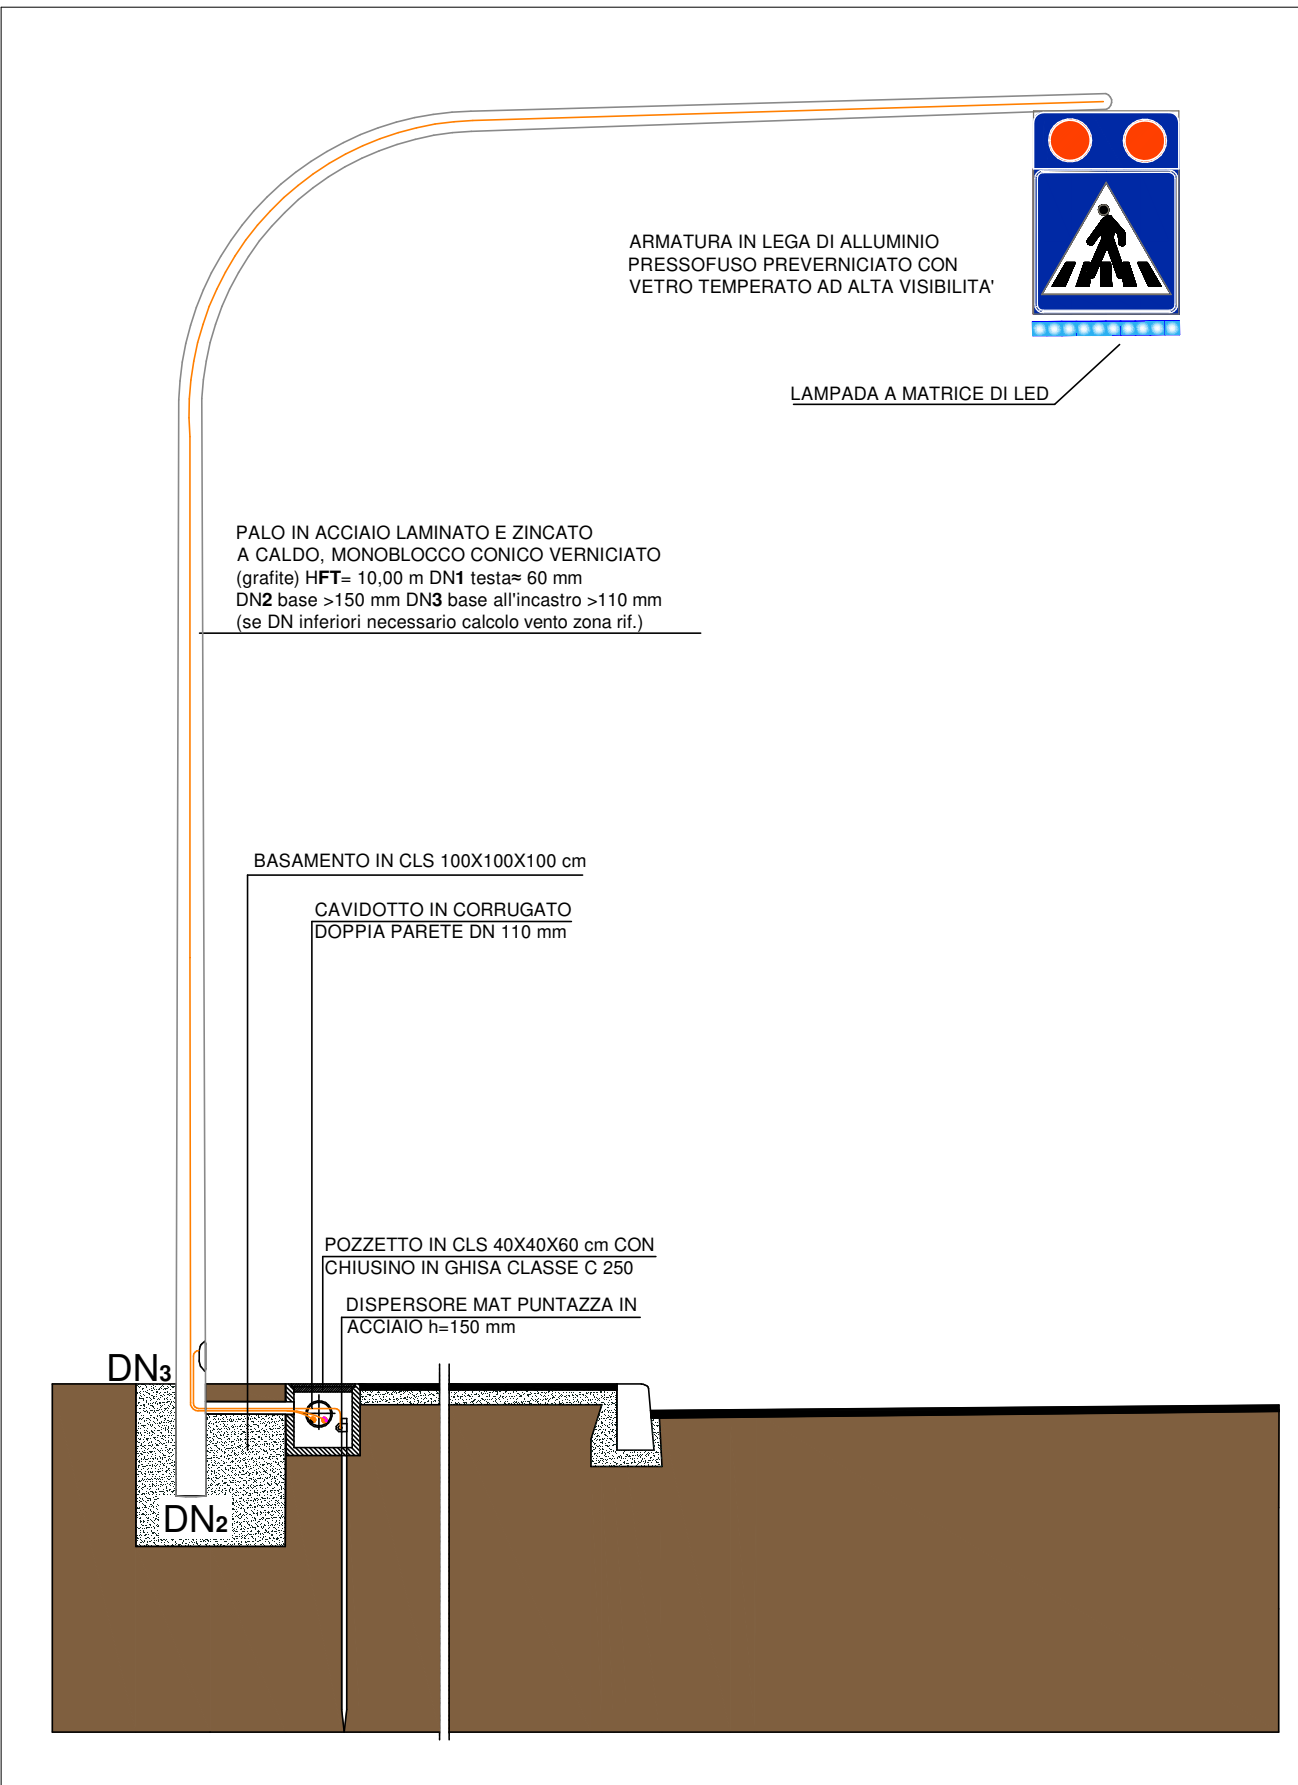

Particolare scavo per cavidotto impianto elettrico

