



Committente: **Comune di Pistoia**

Servizio Infrastrutture, progetti Speciali e Mobilità

U.O. Mobilità, traffico e segnaletica

Via dei Macelli, 11/c – 51100 Pistoia (PT)

PROGETTO di: interventi di manutenzione su segnaletica stradale - segnaletica luminosa

INGEGNERI ASSOCIATI

VITELLI Giampiero VECCI Umberto
BRESCIANI Francesco GHILARDI Diego
V.le G.Giusti 593- 55100 LUCCA ☎ 0583-954773 P.i.v.a 01682030463

Coordinatore della sicurezza: **Ing. Ghilardi Diego**

Responsabile del procedimento:


Ing. Luca Moriconi

ELABORATO:


- Planimetria cantiere -

Data:	Emissione	Redatto	Controllato	Visto
Dicembre 2018				


La proprietà di questo disegno è tutelata a termini di legge. Senza la nostra espressa autorizzazione questo disegno non deve essere riprodotto né comunicato a terzi.

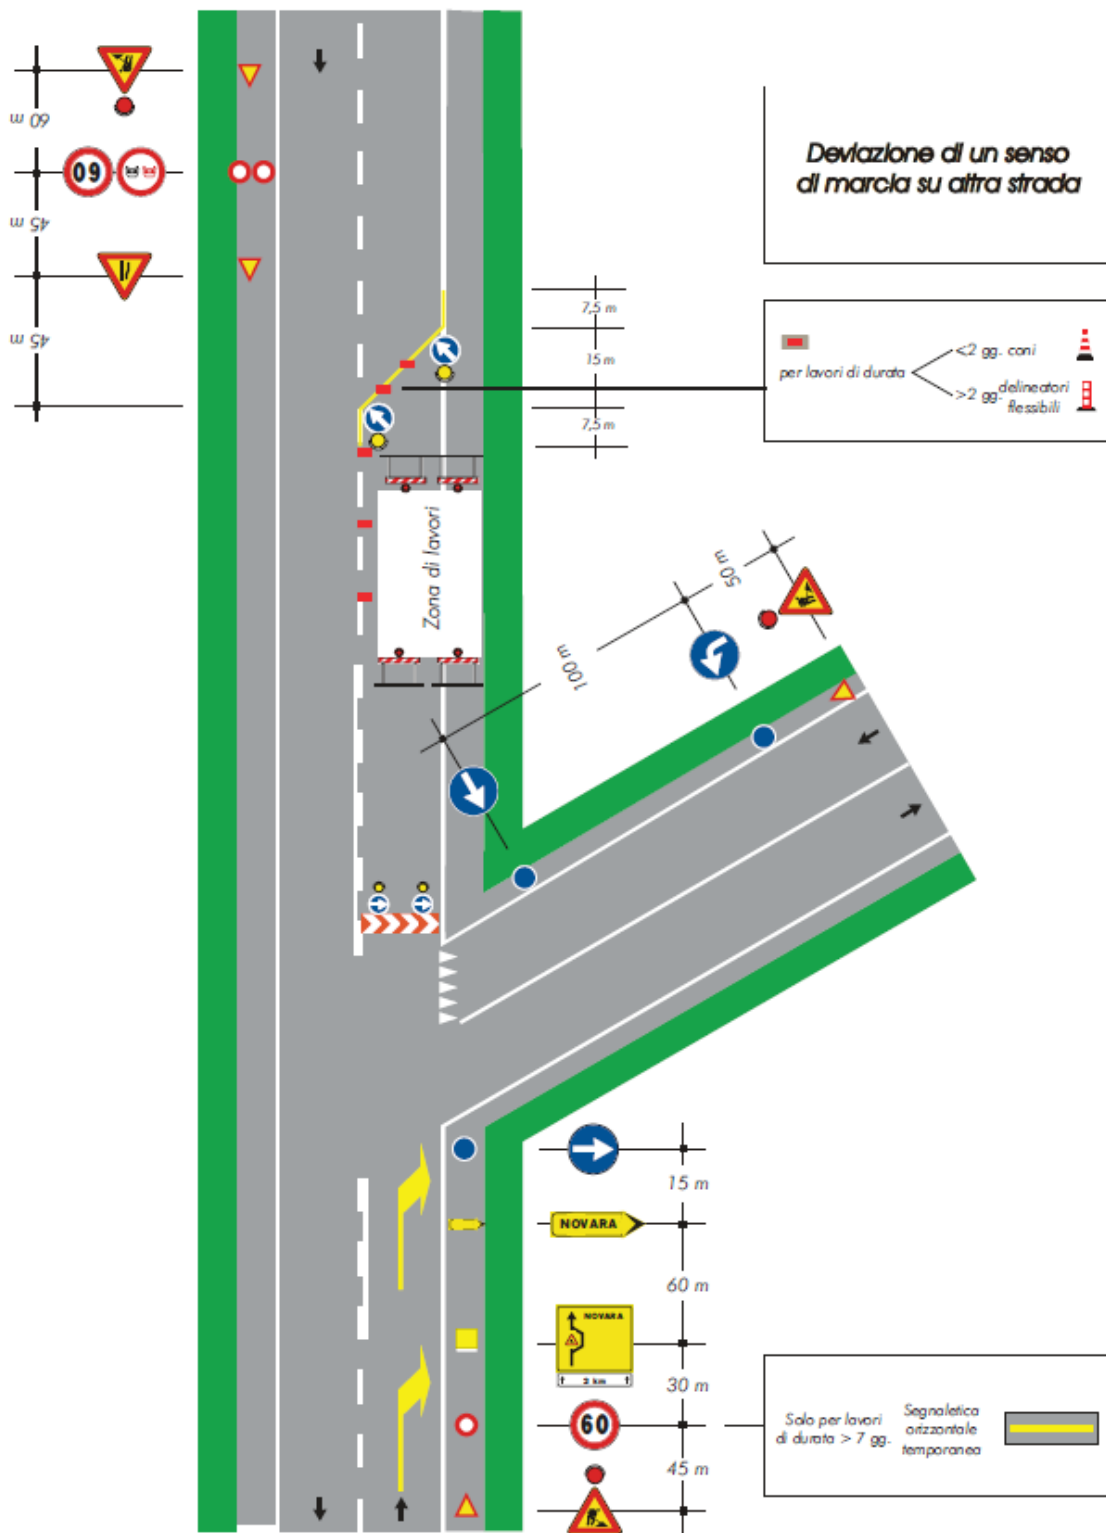

(Categoria F extraurbana , via san Felice e Piteccio)

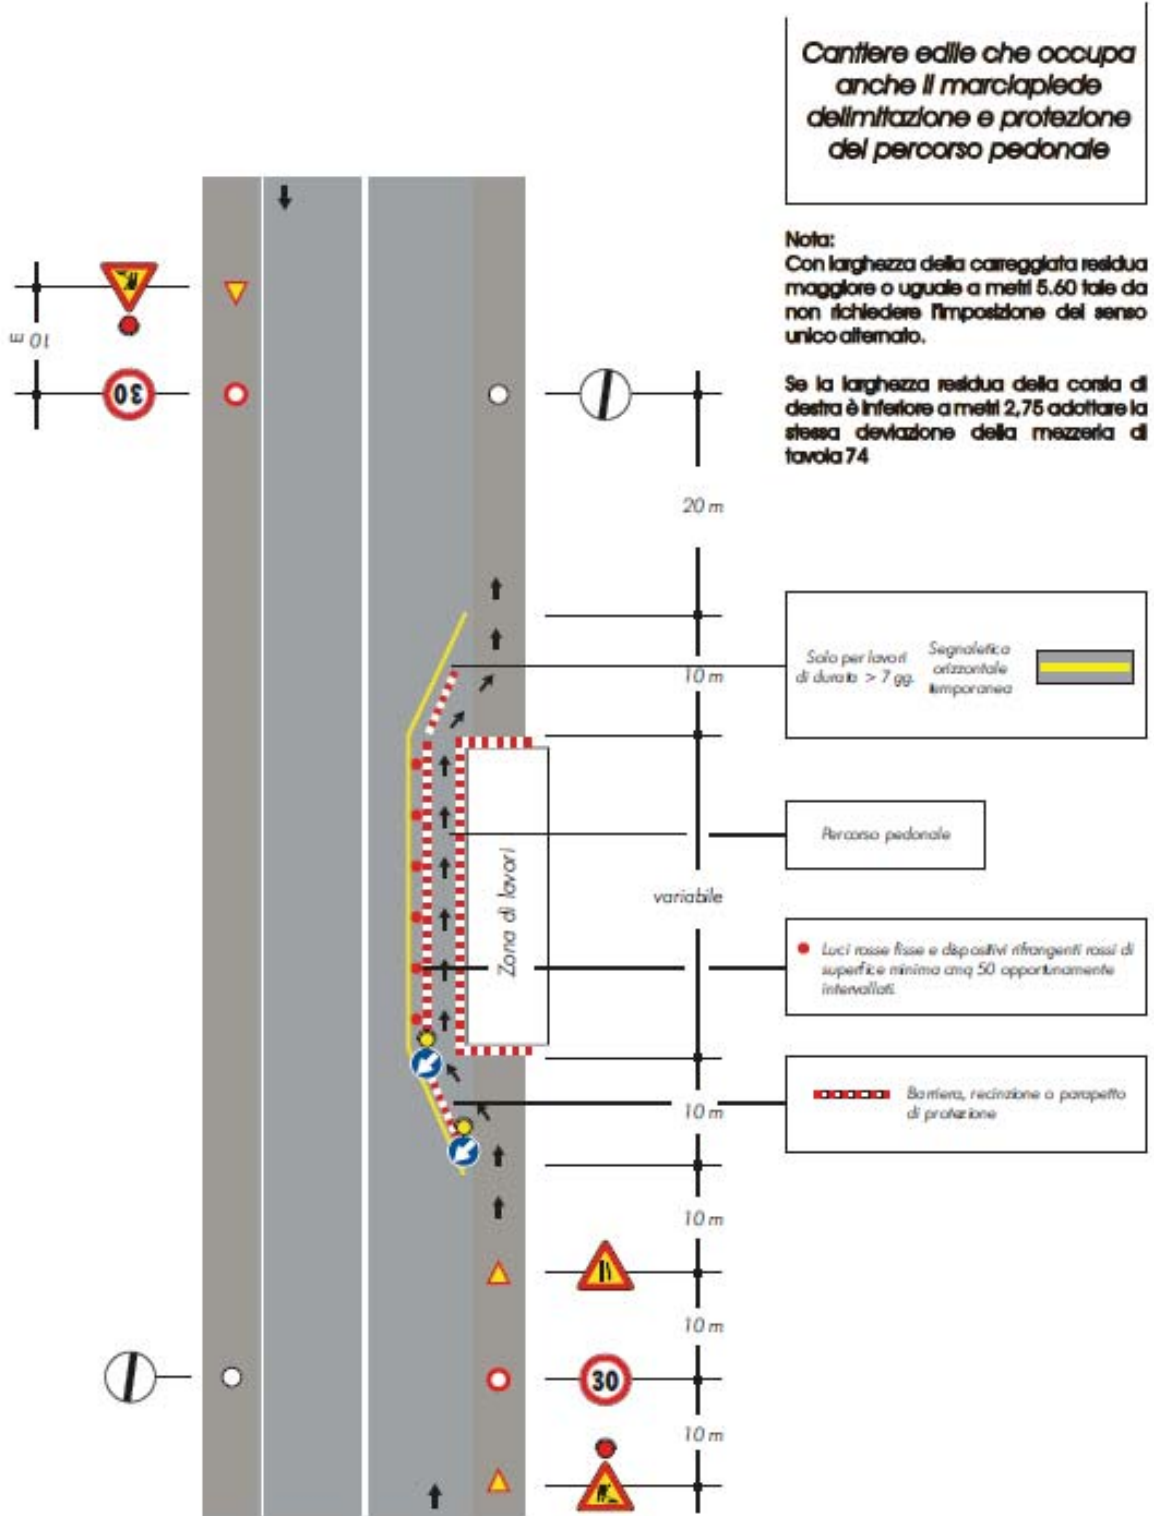


(categoria E ed F urbana)

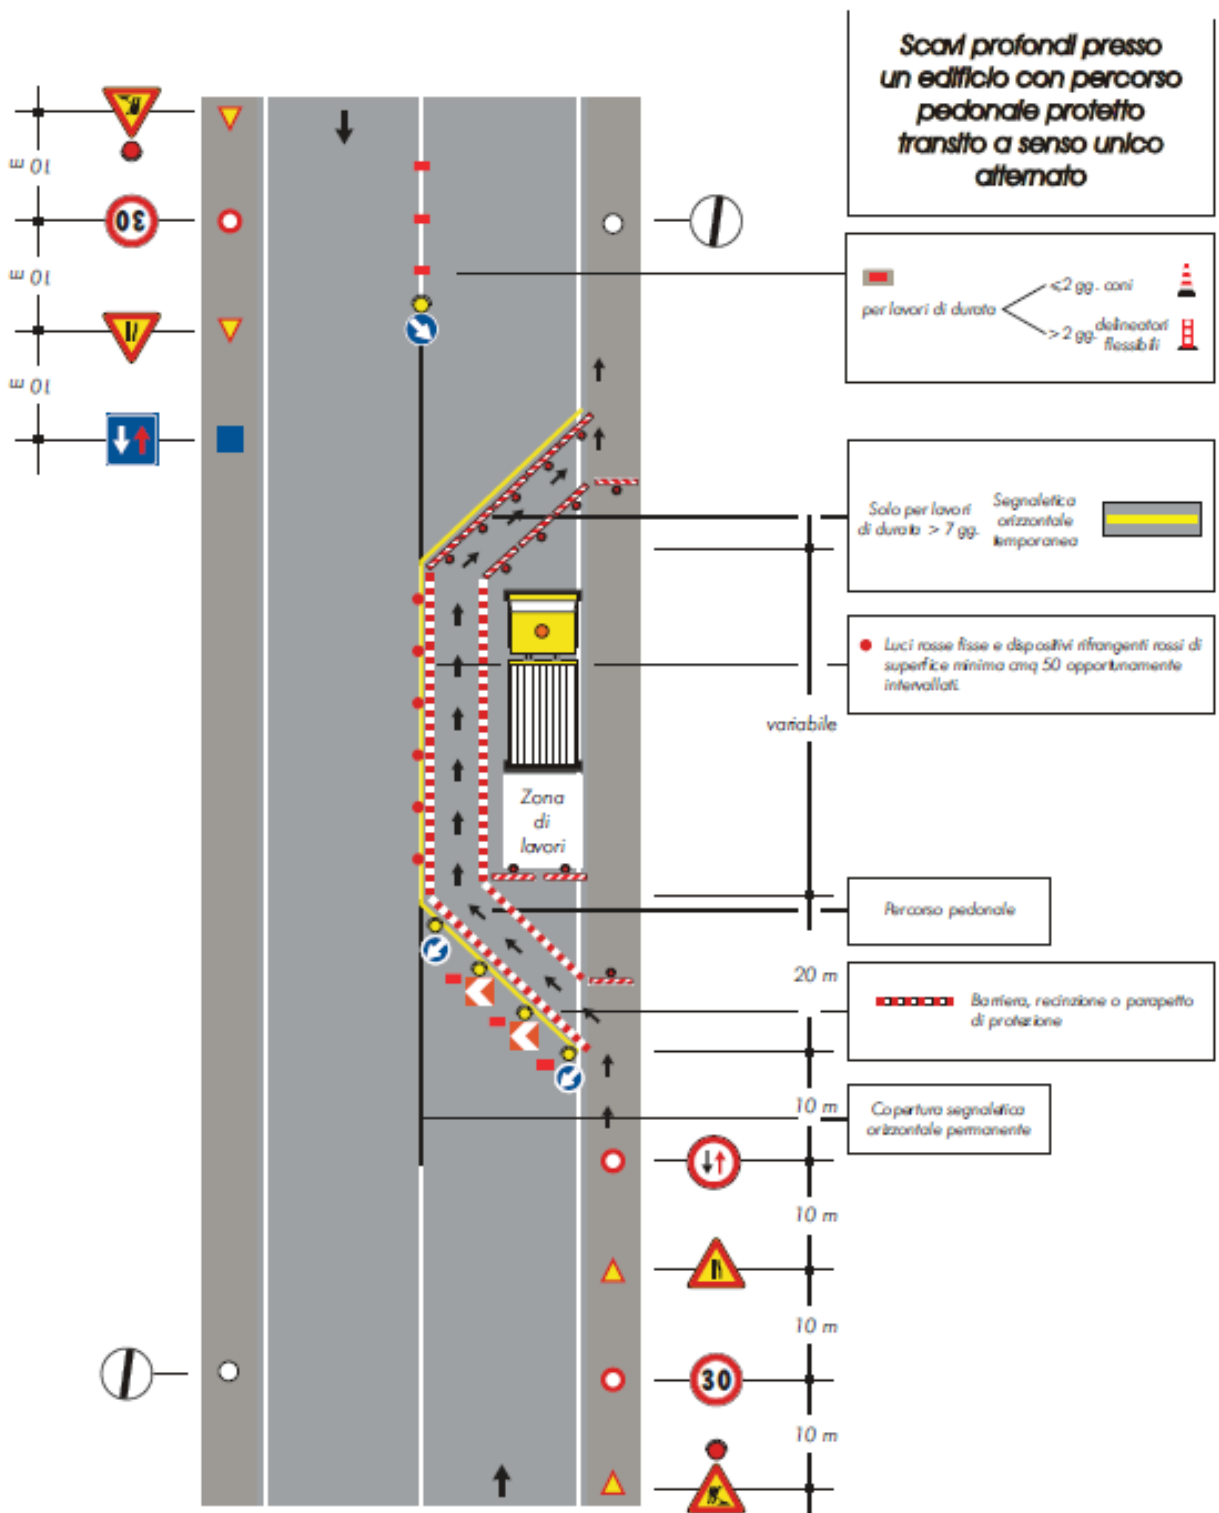

(categoria E ed F urbana)

Cantiere di lunga durata
con deviazione di uno
dei due sensi di marcia

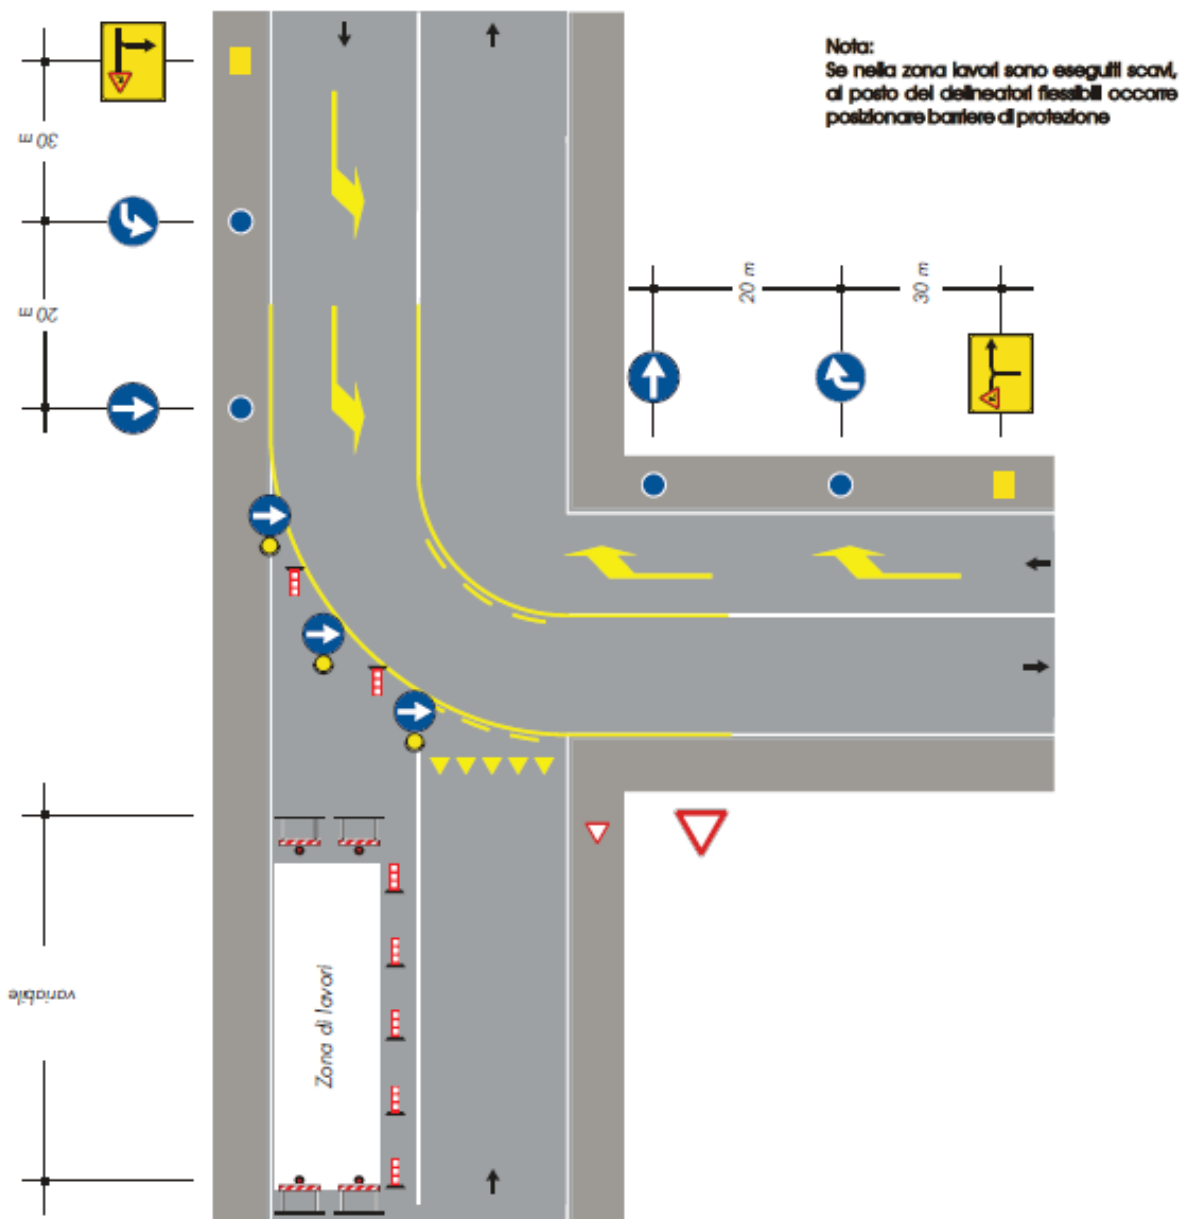

(categoria E ed F urbana)