


PROSPETTO OVEST SCALA 1:100




PROSPETTO EST SCALA 1:100




PROSPETTO SUD SCALA 1:100

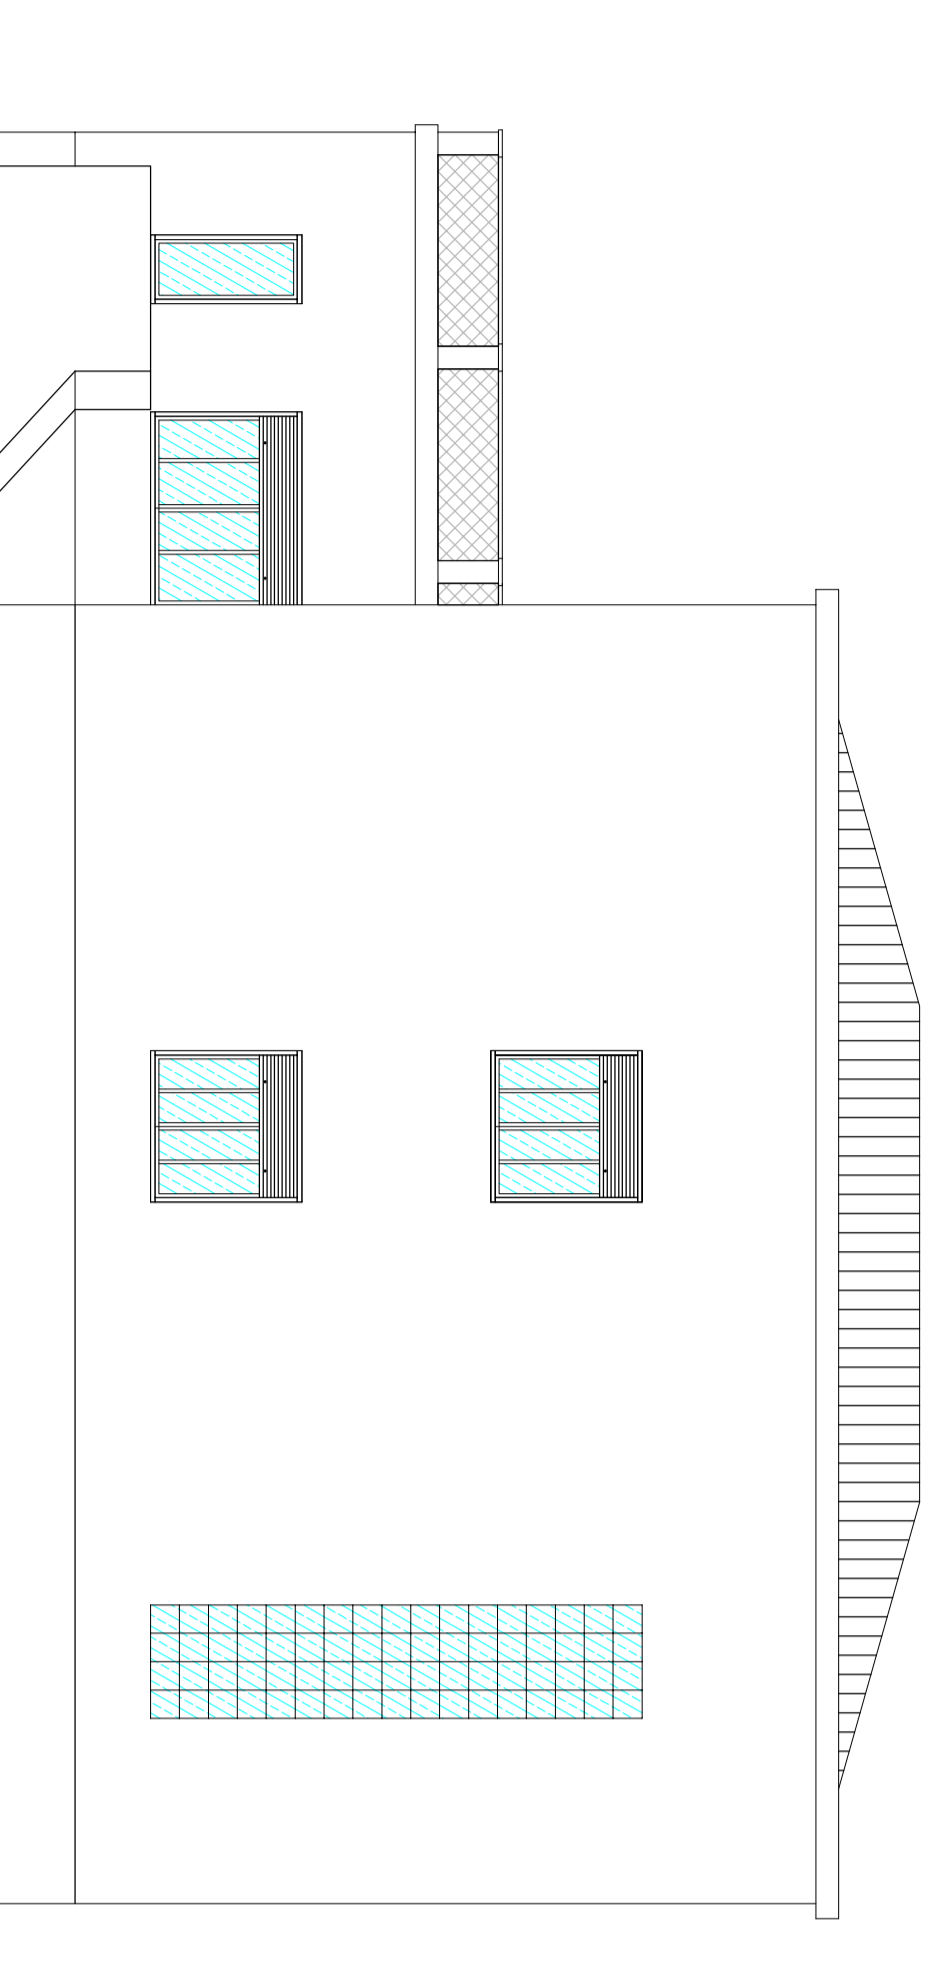

PROSPETTO NORD SCALA 1:100

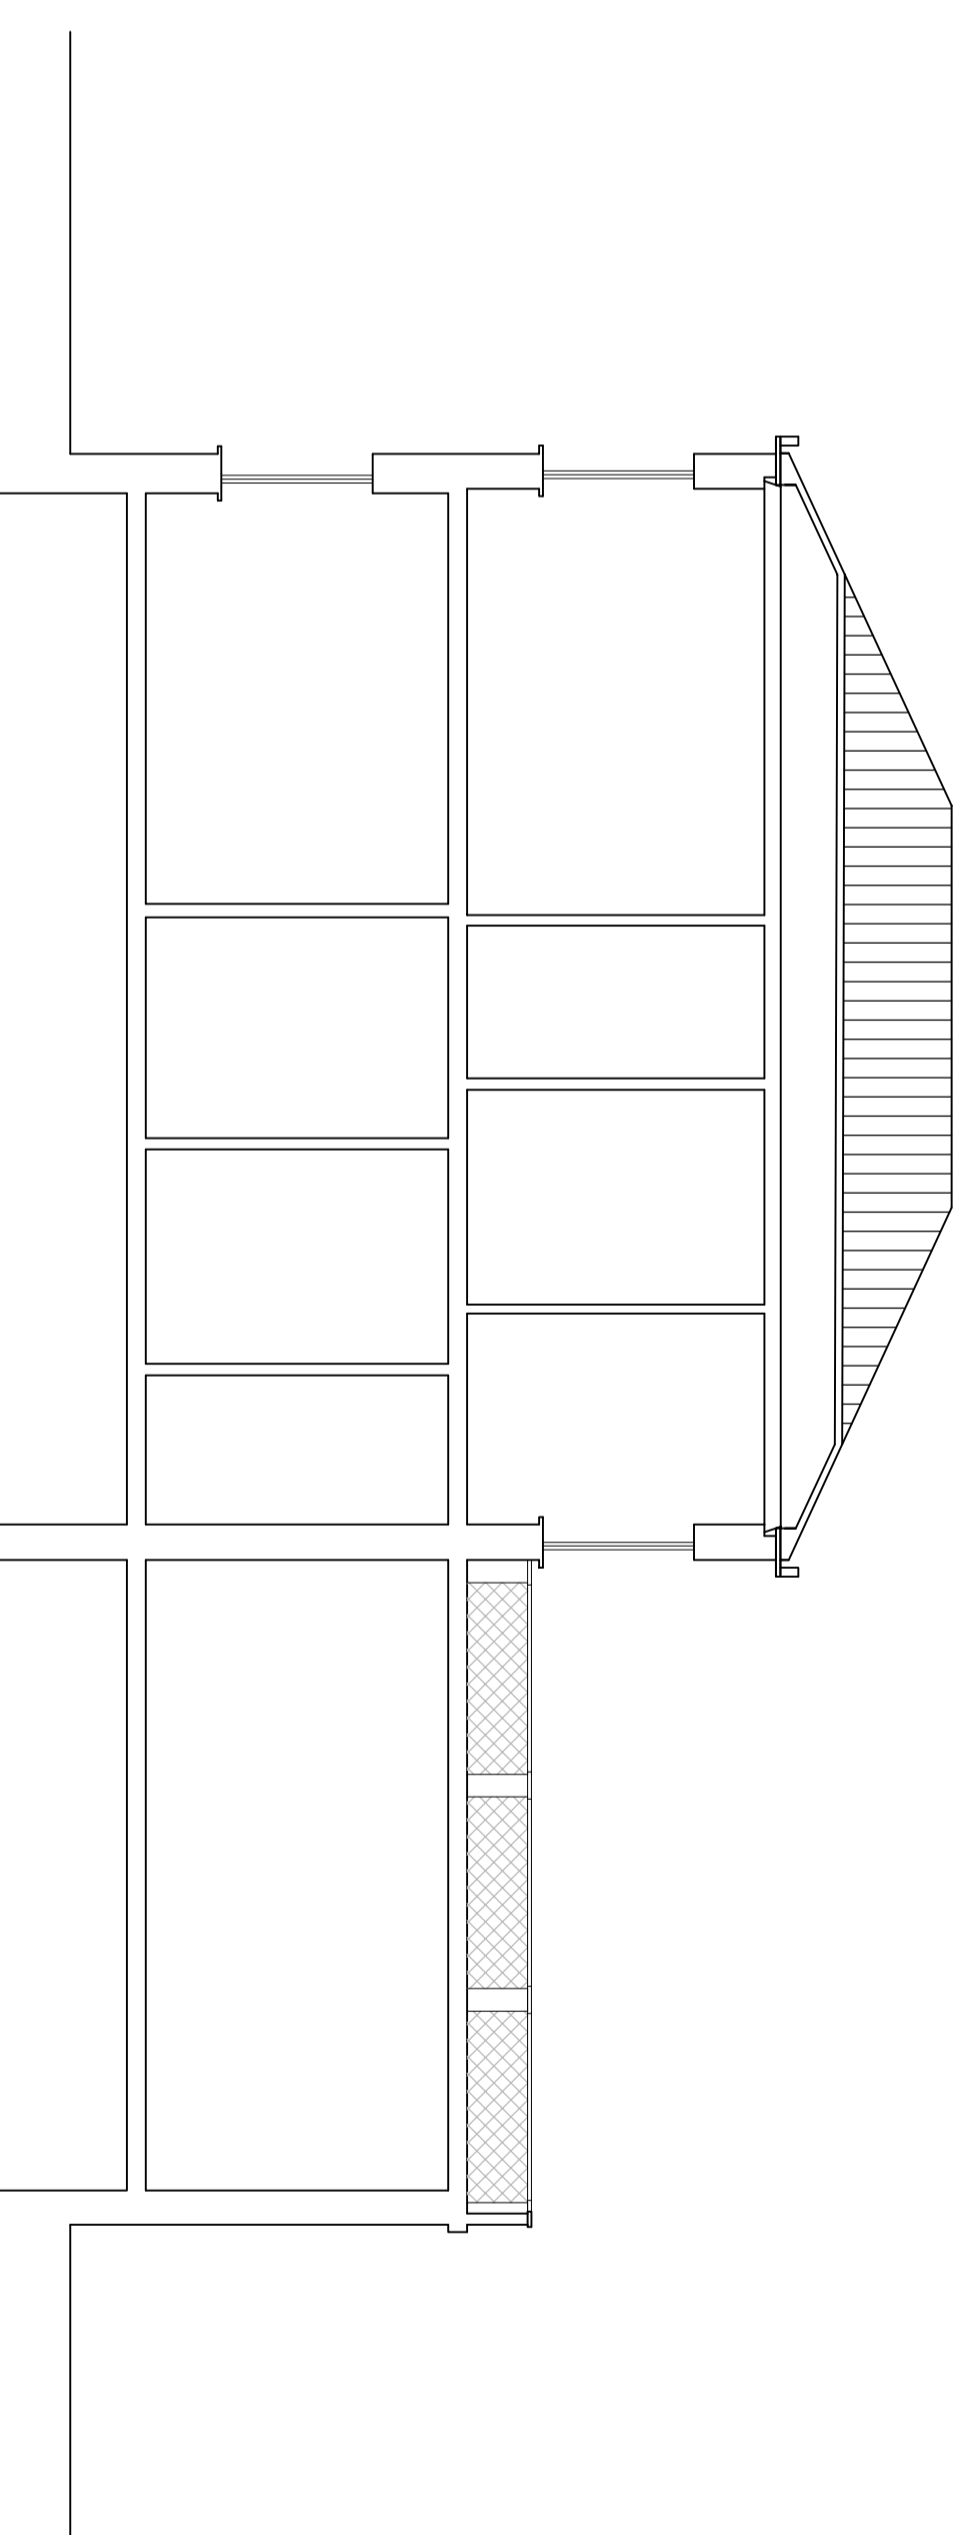

SEZIONE A-A' SCALA 1:100

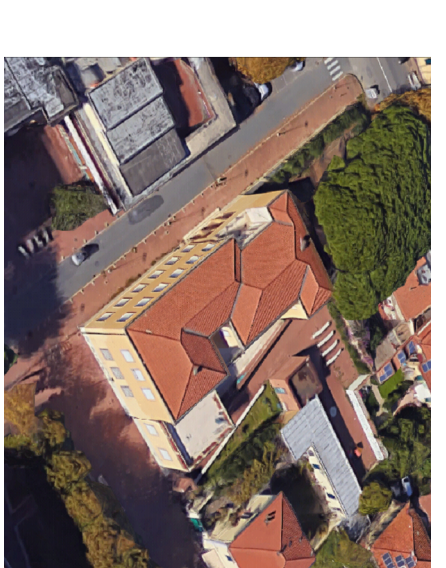

**SCUOLA G. MERLOTTI**  
RIPRISTINO CONDIZIONI AGIBILITÀ  
CON ADEGUAMENTO SISMICO

Responsabile del Progettamento  
Ing. Luca BARISOTTI  
Progettazione  
Geom. Massimo PIRAGNA

Collaborazione alla progettazione  
Geom. Giovanni MONACCIZZO

Oggetto:  
**PROSPETTI E SEZIONE**  
**STAD DI FATTO**  
Traccia

AR-42  
Scala

NOVEMBRE 2018

## Contrassegno Elettronico

TIPO

QR Code

IMPRONTA (SHA-256): 4eccffa8bf517e327c6627be4d042740582e76437776aa5279ba7770c4b8ab71

**Firme digitali presenti nel documento originale**

LUCA BARSOTTI

### Dati contenuti all'interno del Contrassegno Elettronico

Determinazione N.10996/2018

Data: 24/12/2018

Oggetto: SCUOLA CIRO MENOTTI: RIPRISTINO CONDIZIONI DI AGIBILITÀ CON ADEGUAMENTO SISMICO. APPROVAZIONE PROGETTO ESECUTIVO E AUTORIZZAZIONE A CONTRARRE. CUP: J47D18000640004 – CIG: 77496193E8.



Ai sensi dell'articolo 23-ter, comma 5, del D.Lgs. 82/2005, le informazioni e gli elementi contenuti nel contrassegno generato elettronicamente sono idonei ai fini della verifica della corrispondenza al documento amministrativo informatico originale. Si precisa altresì che il documento amministrativo informatico originale da cui la copia analogica è tratta è stato prodotto dall'amministrazione ed è contenuto nel contrassegno.



URL: [http://www.timbro-digitale.it/GetDocument/GDOCController?qrc=b59a5cd2dd9a1317\\_p7m&auth=1](http://www.timbro-digitale.it/GetDocument/GDOCController?qrc=b59a5cd2dd9a1317_p7m&auth=1)

ID: b59a5cd2dd9a1317