



PROGETTO ARCHITETTONICO PER LA RIPAVIMENTAZIONE
IN ASFALTO COLORATO TIPO NATURA
DI UN TRATTO DI STRADA POSTA NEL CENTRO STORICO DI CHIANNI

PROGETTO ESECUTIVO
UBICAZIONE: Via della Repubblica Chianni Capoluogo
Responsabile del Procedimento: ARCHITETTO Silvia Nicolai
CONSULENZE ESTERNE ARCHITETTO Roberto Agostini
Progettista - Direzione Lavori Studio in Via Vernacchini 10 - 56127 PISA -
Tel. 050/579787 Fax 050/3134919
SICUREZZA SUI LUOGHI DI LAVORO E-mail: arch.agostini@pec.tiscali.it P.I. 01397850502
Coordinatore in fase di Progettazione
Coordinatore in fase di Esecuzione

Sindaco: Giacomo Tarrini
Vice Sindaco: Maya Degl'Innocenti
Ufficio Tecnico: Marcello Granchi
Segretario Comunale: Marco Ciancaglini

Oggetto:

PLANIMETRIA STATO ATTUALE - PROGETTO
CON INDICAZIONE DELLA RIGIMAZIONE IDRAULICA
scala 1:200 / 1:100

02


elenco elaborati grafici:
Tav. 1. INQUADRAMENTO URBANISTICO
Tav. 2. PLANIMETRIA STATO ATTUALE - PROGETTO
CON INDICAZIONE DELLA RIGIMAZIONE IDRAULICA
Tav. 3. SEZIONI LONGITUDINALI E TRASVERSALI - PROGETTO
Tav. 4. TAVOLA DI CANTIERE

Data: Dicembre 2018 Arch.N°: A Nome file: CURE_A_GAL_24_12_18 Tavola n°

CON SENSO DI RIPRODUZIONE DI TUTTI I DIRITTI RISERVATI AL PROGETTA




PLANIMETRIA STATO ATTUALE SCALA 1:200

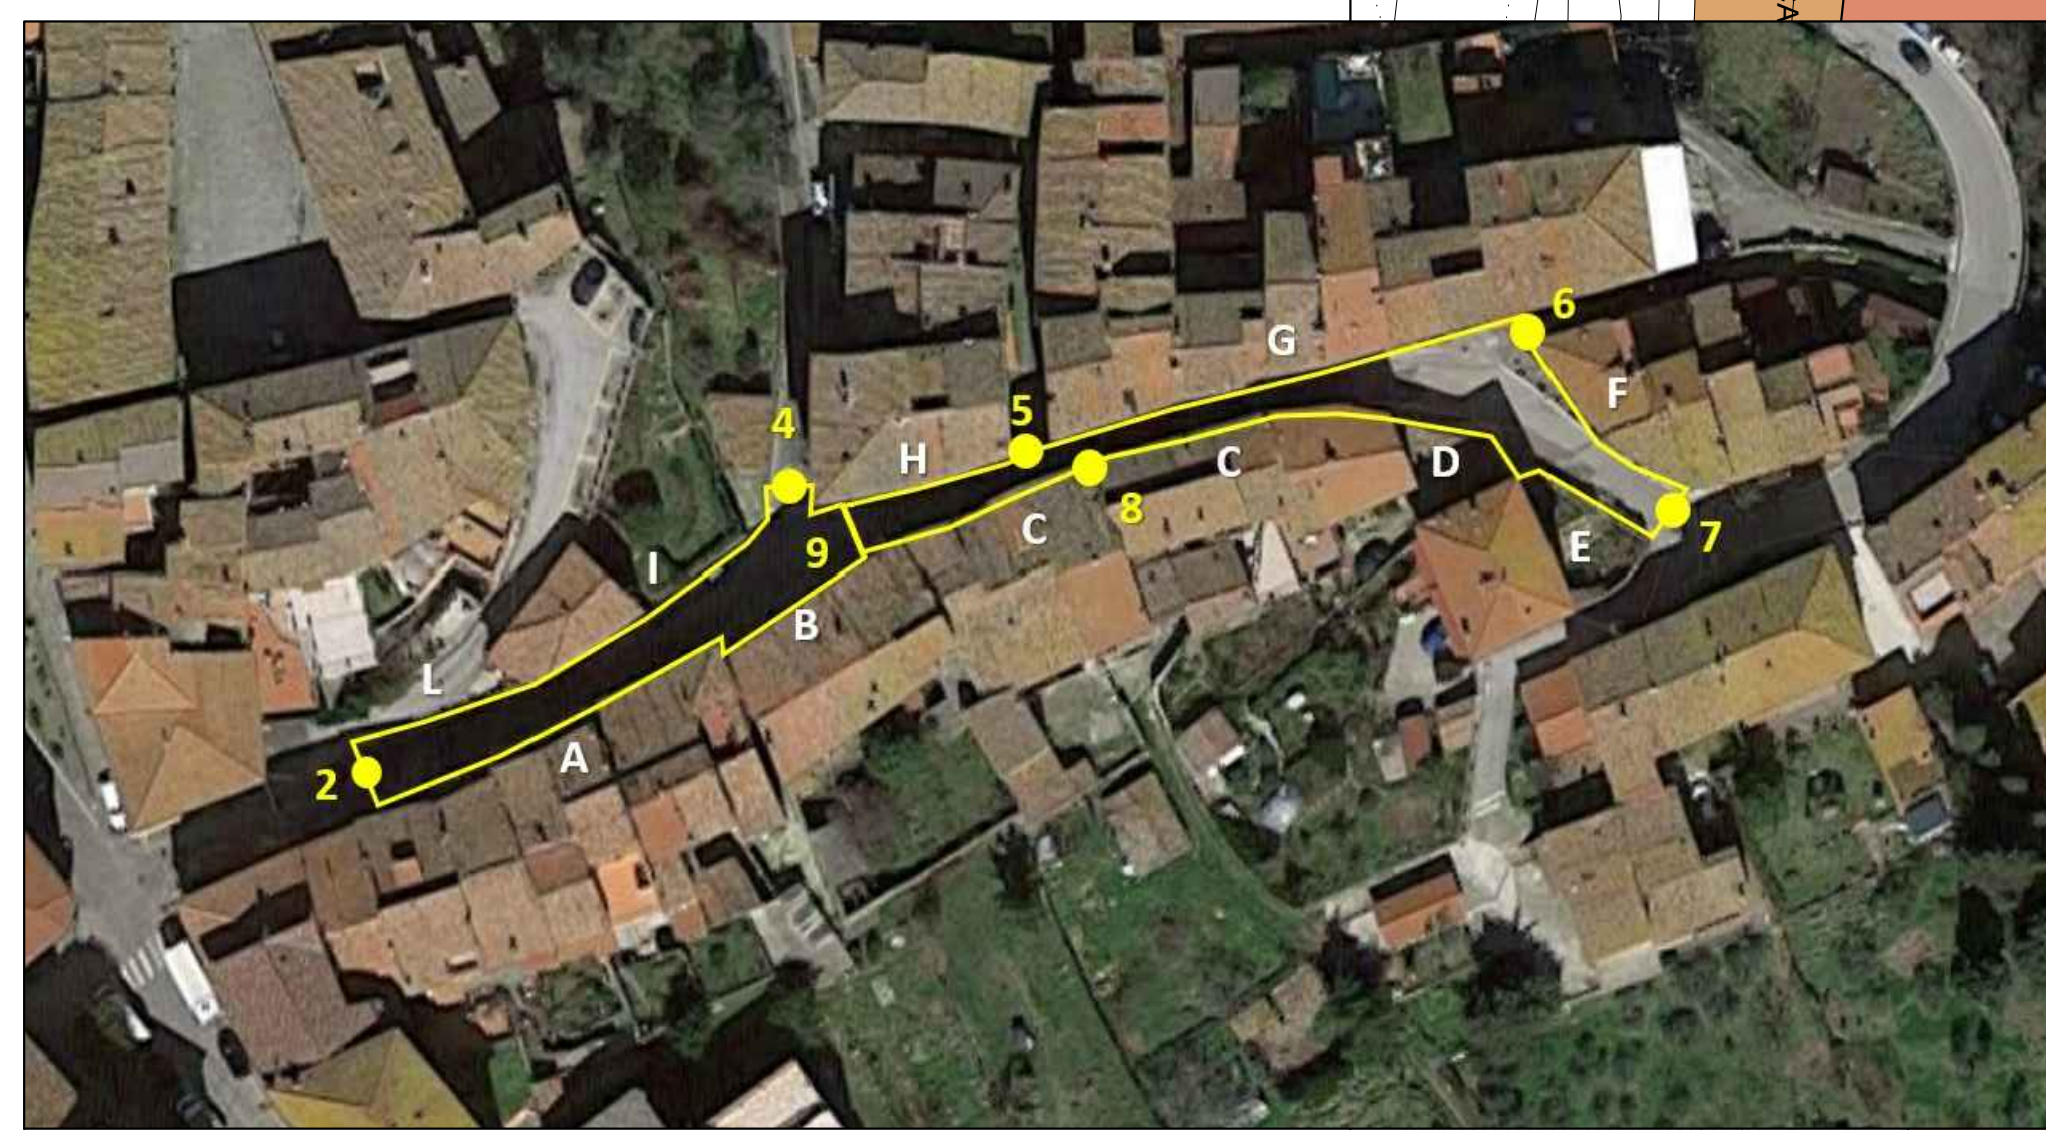


QUADRO DI UNIONE CON DIVISIONE IN TRATTI E TAGLI



PLANIMETRIA STATO DI PROGETTO SCALA 1:200

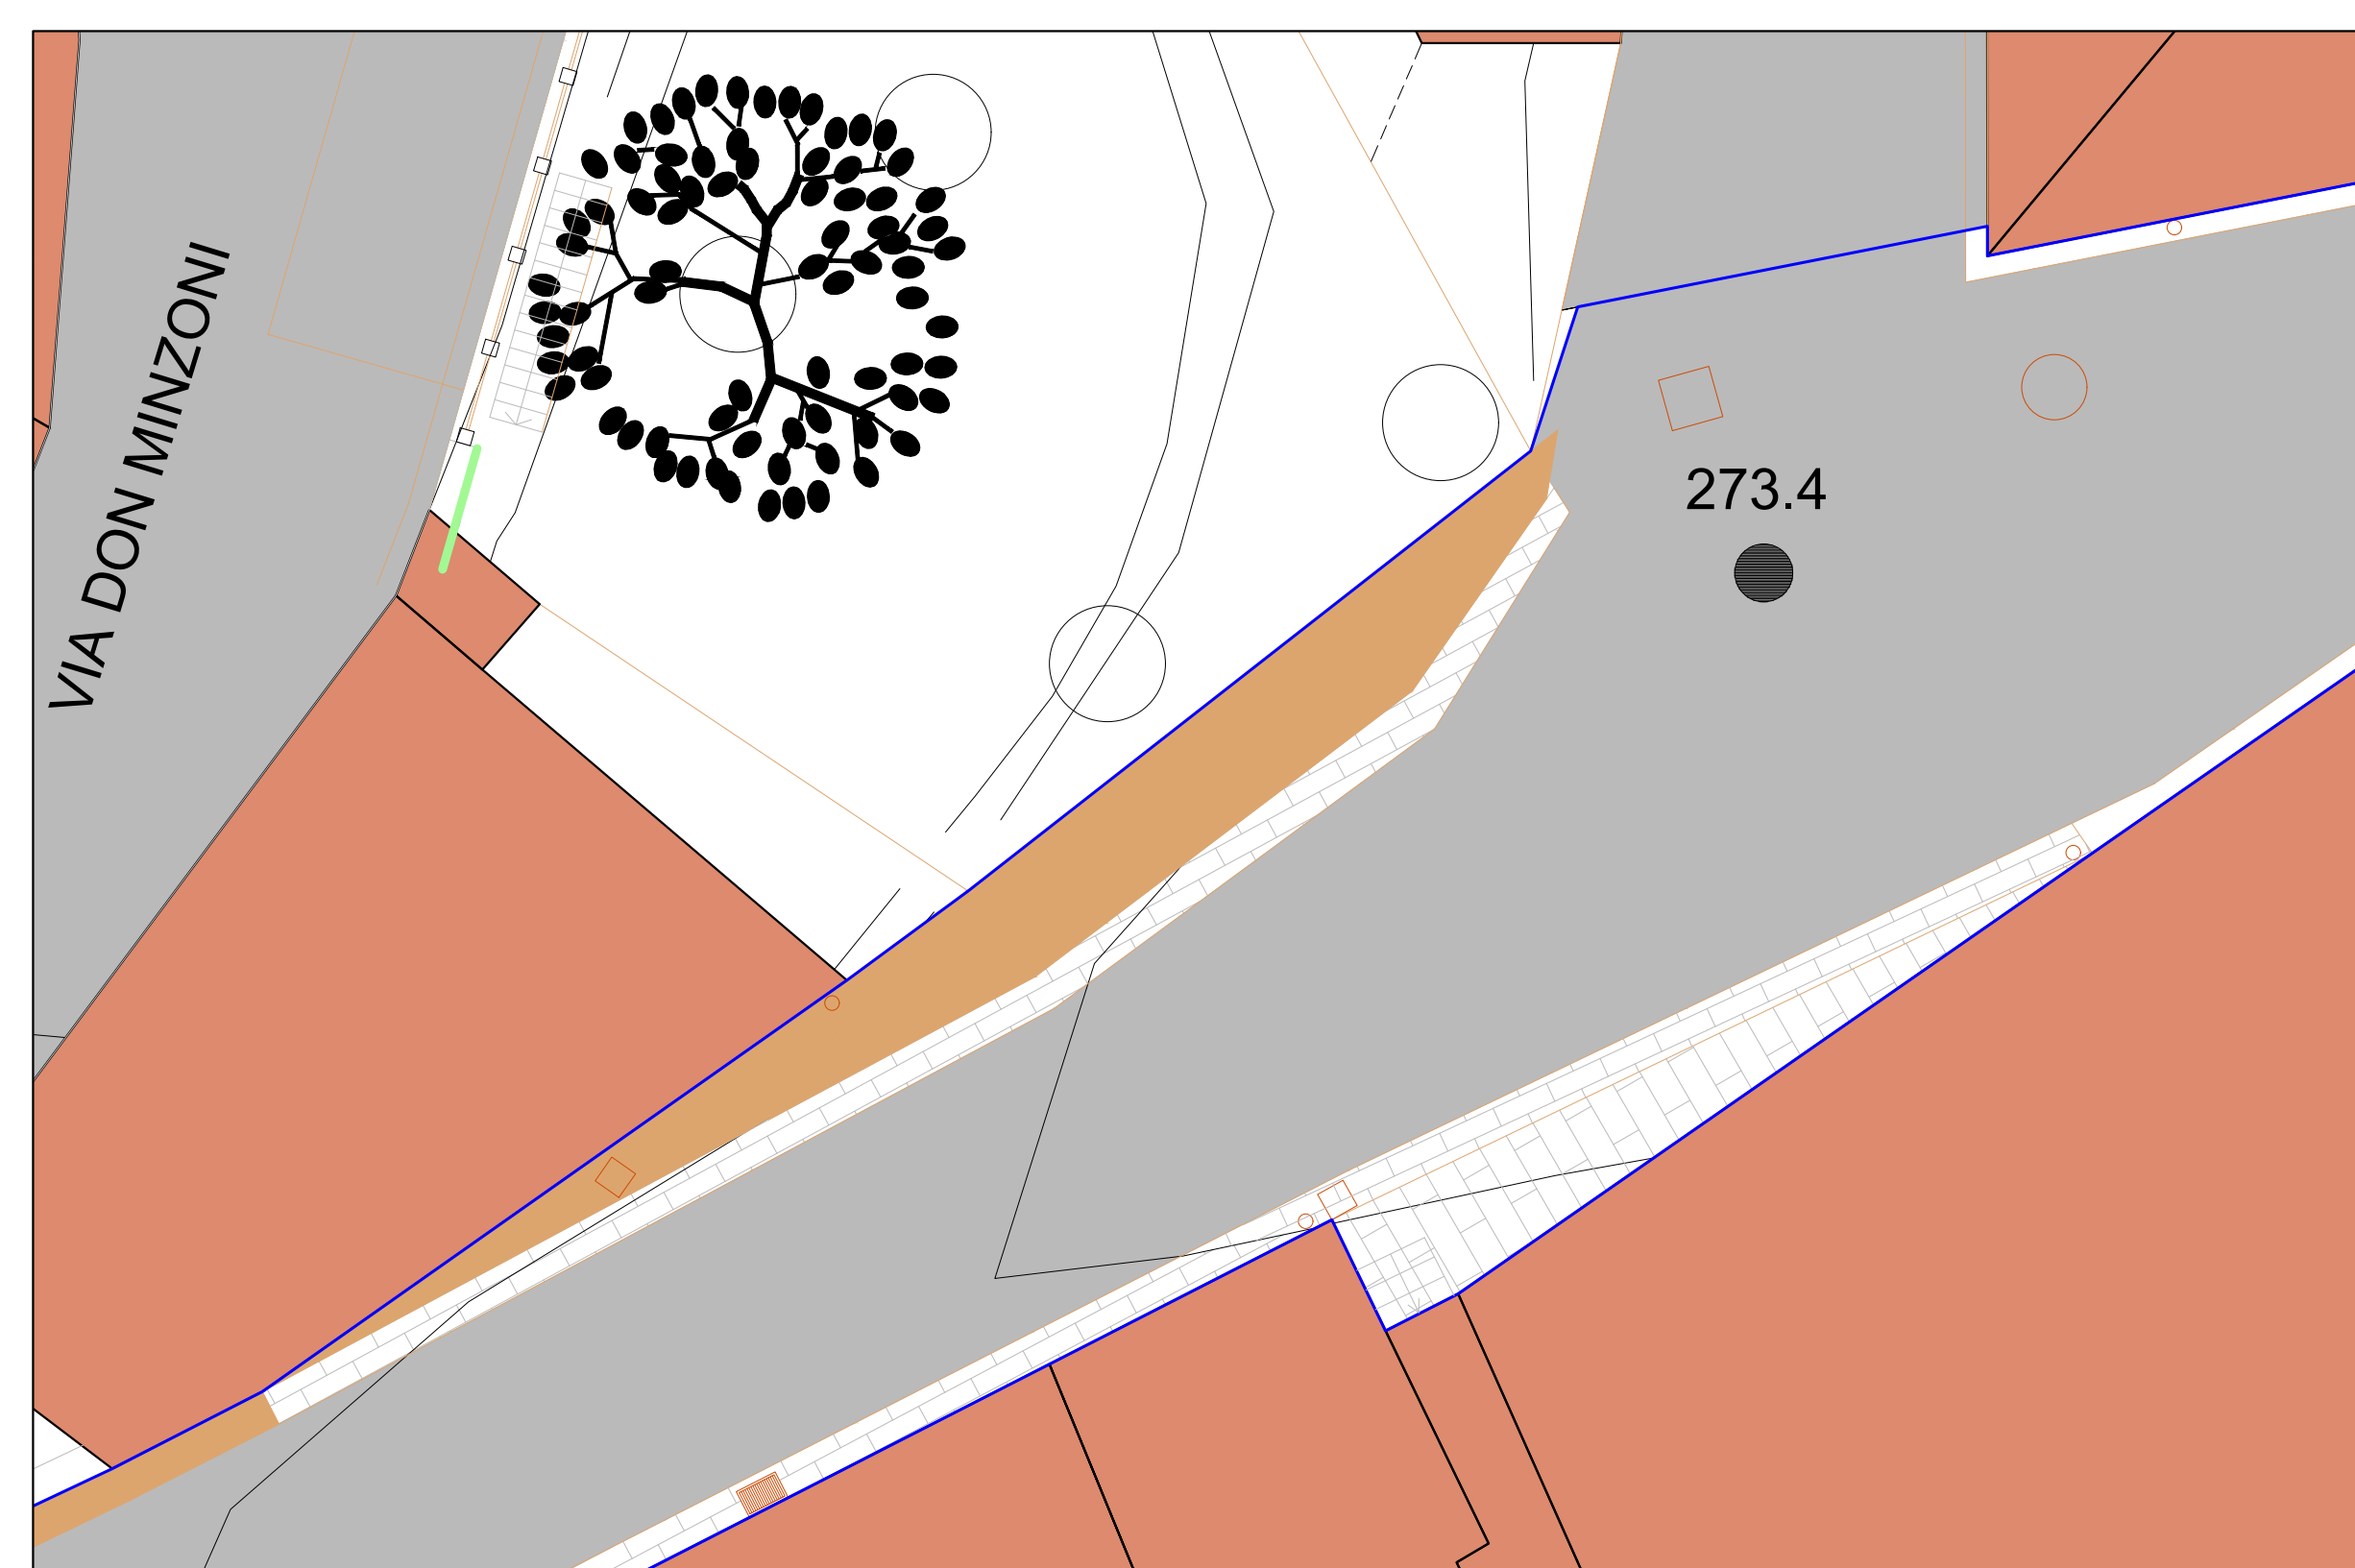

PLANIMETRIA STATO ATTUALE SCALA 1:100

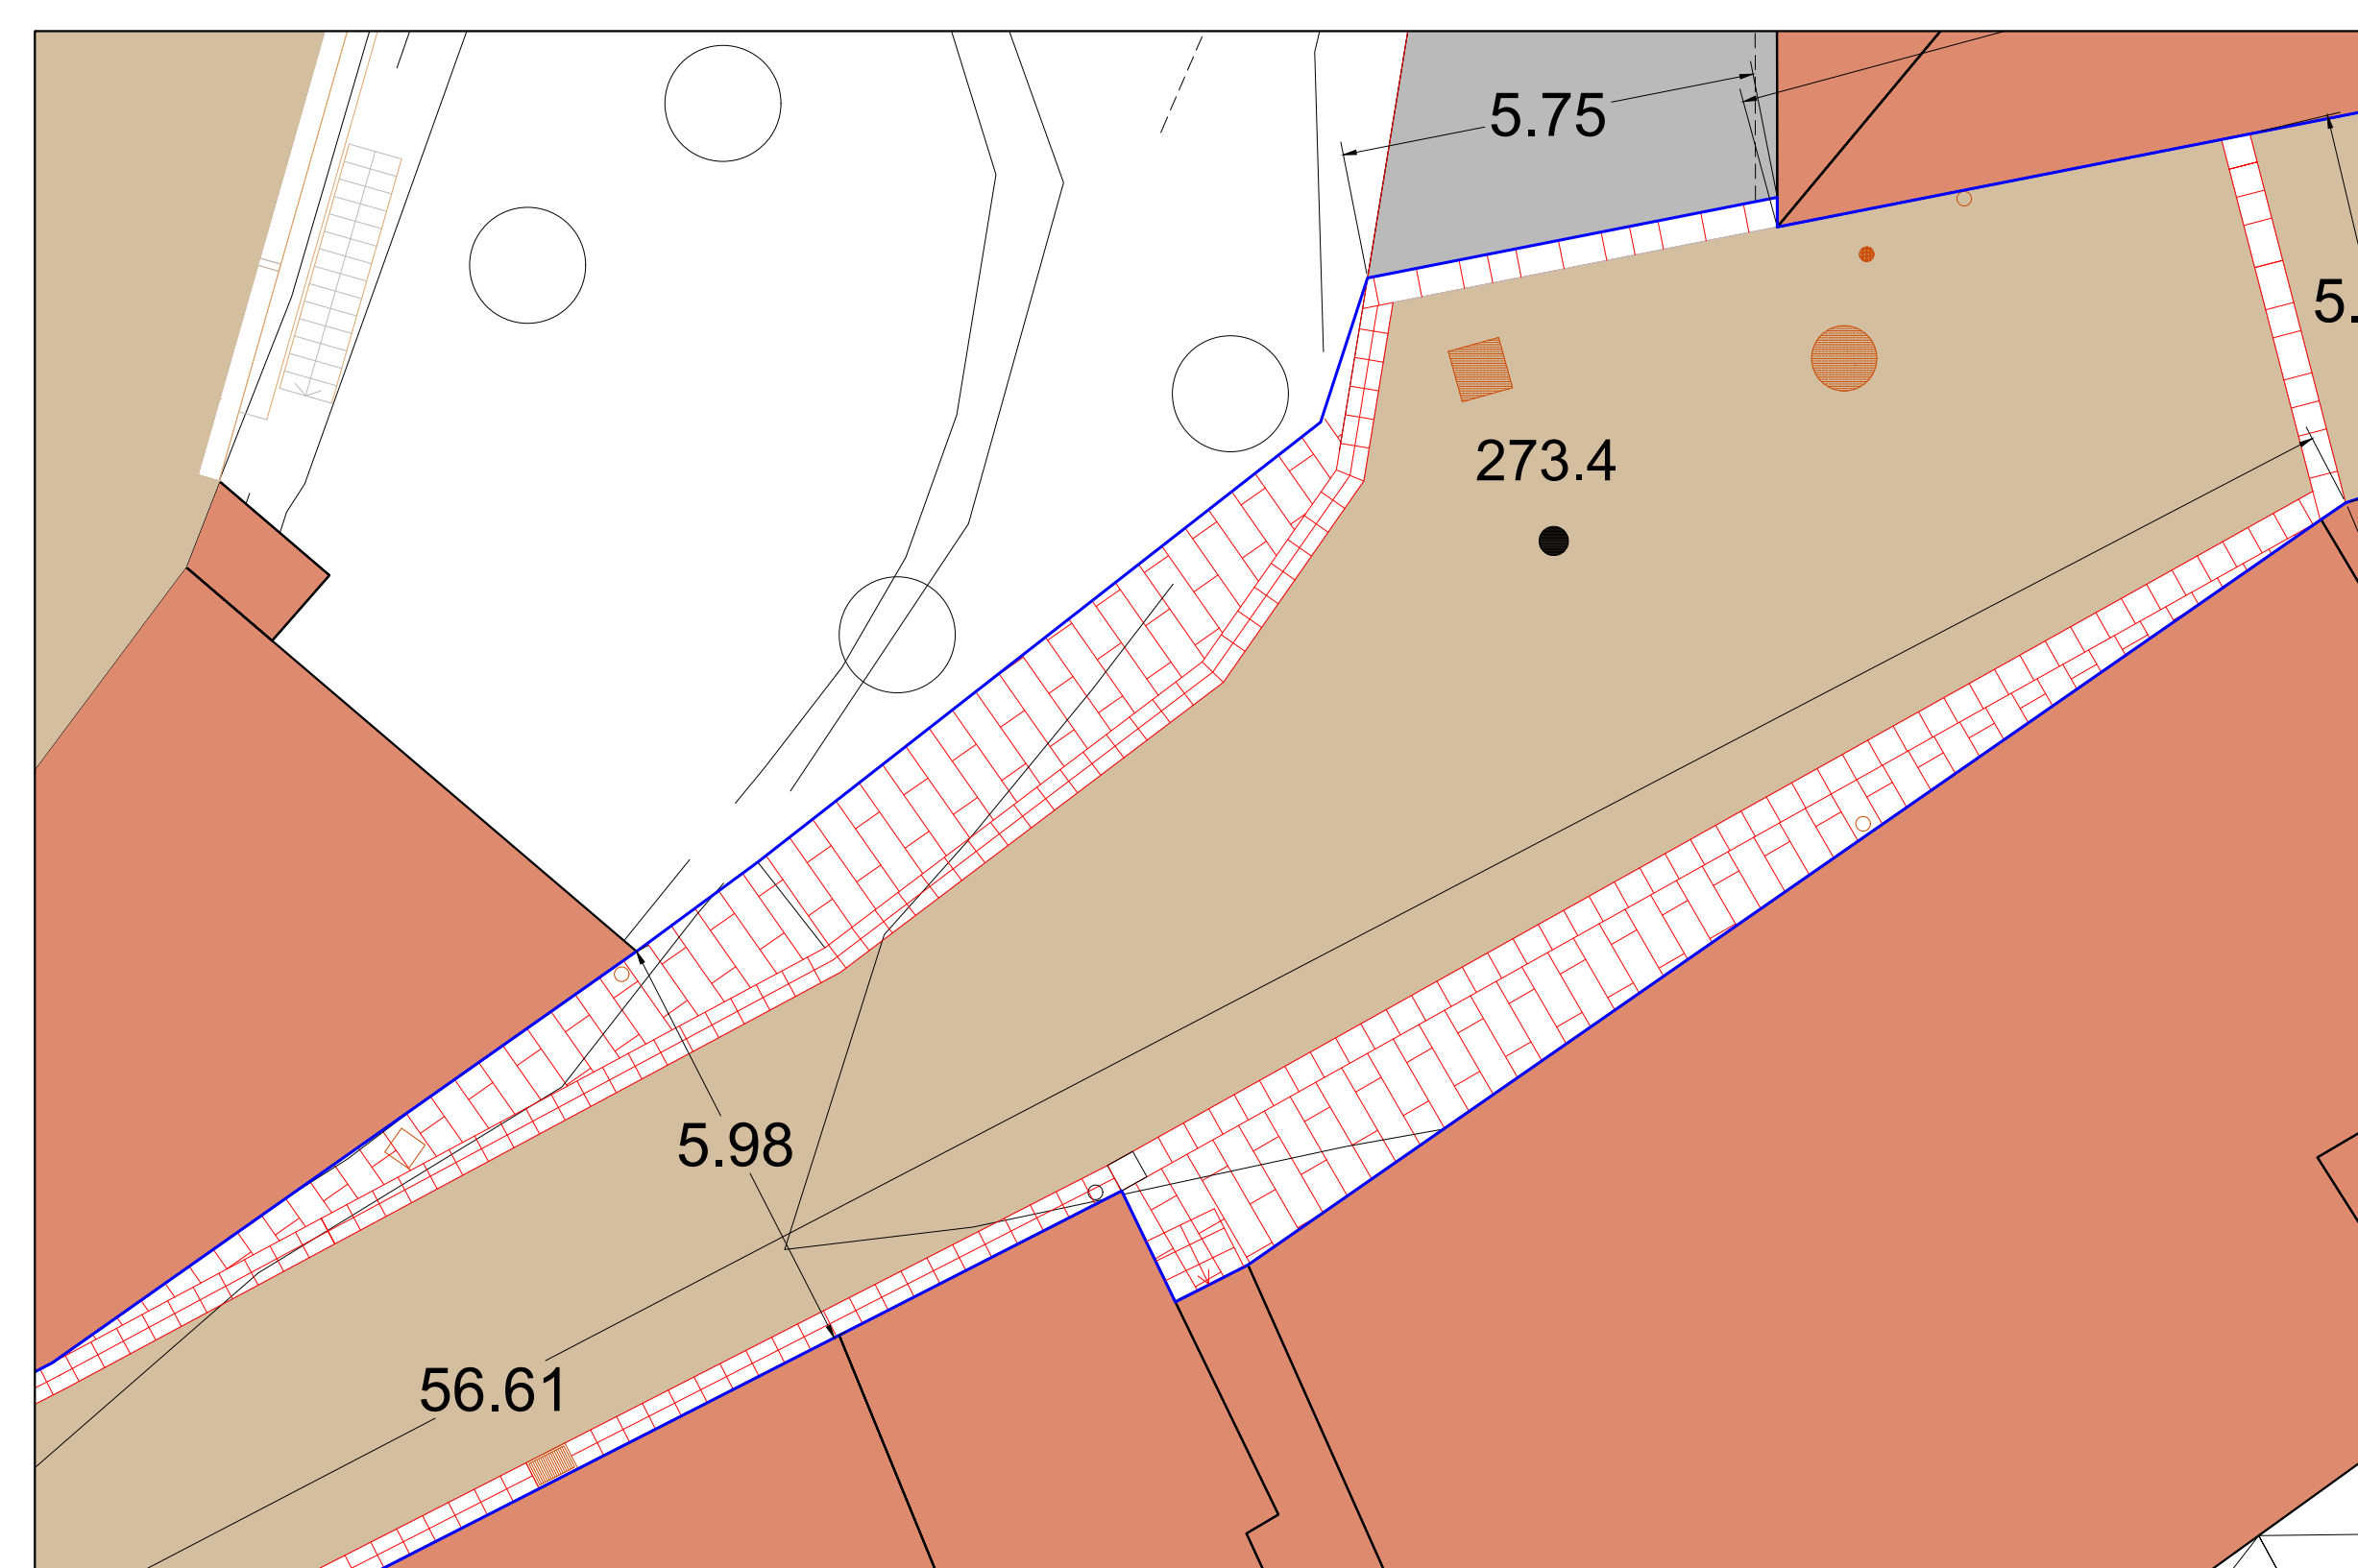

PLANIMETRIA STATO DI PROGETTO SCALA 1:100