COMUNE CHIANNI
Provincia di Pisa

PROGETTO ARCHITETTONICO PER LA RIPAVIMENTAZIONE IN ASFALTO COLORATO TIPO NATURA DI UN TRATTO DI STRADA POSTA NEL CENTRO STORICO DI CHIANNI

PROGETTO ESECUTIVO

UBICAZIONE: Via della Repubblica Chianni Capoluogo

Responsabile del Procedimento: ARCHITETTO Silvia Niccolai

CONSULENZE ESTERNE
Progettista -Direzione Lavori

ARCHING STUDIO
ARCHITETTO Roberto Agostini
Studio in Via Vernaccini 10 - 56127 PISA.
Tel. 050/579787 Fax 050/3136919.
Email: arch.ago@libero.it - arch.ago@pec.libero.it.
P.I. 01397850502

SICUREZZA SUI LUOGHI DI LAVORO
Cordinatore in fase di Progettazione
Coordinatore in fase di Esecuzione

Sindaco: Giacomo Tarrini
Vice Sindaco: Maya Degl'Innocenti
Ufficio Tecnico: Marcello Granchi
Segretario Comunale Marco Ciancaglini

Oggetto :

elenco elaborati grafici:

SEZIONI LONGITUDINALI E TRASVERSALI - PROGETTO

Tav_1_ INQUADRAMENO URBANISTICO

Tav_2_ PLANIMETRIA STATO ATTUALE - PROGETTO CON INDICAZIONE DELLA RIGIMAZIONE DELLE ACQUE METEORICHE

Tav_3_ SEZIONI LONGITUDINALI E TRASVERSALI - PROGETTO

Tav_4_ TAVOLA DI CANTIERE

scala 1:200 /1:100

03

Data: Dicembre 2018 Archivio: A Nome file: OLTRE_IL_GAL_26_12_18 Tavola n°

OGNI DIRITTO DI RIPRODUZIONE ED UTILIZZO E' RISERVATO AL PROGETTISTA

PLANIMETRIA DI PROGETTO CON INDICAZIONE SEZIONI SCALA 1:200

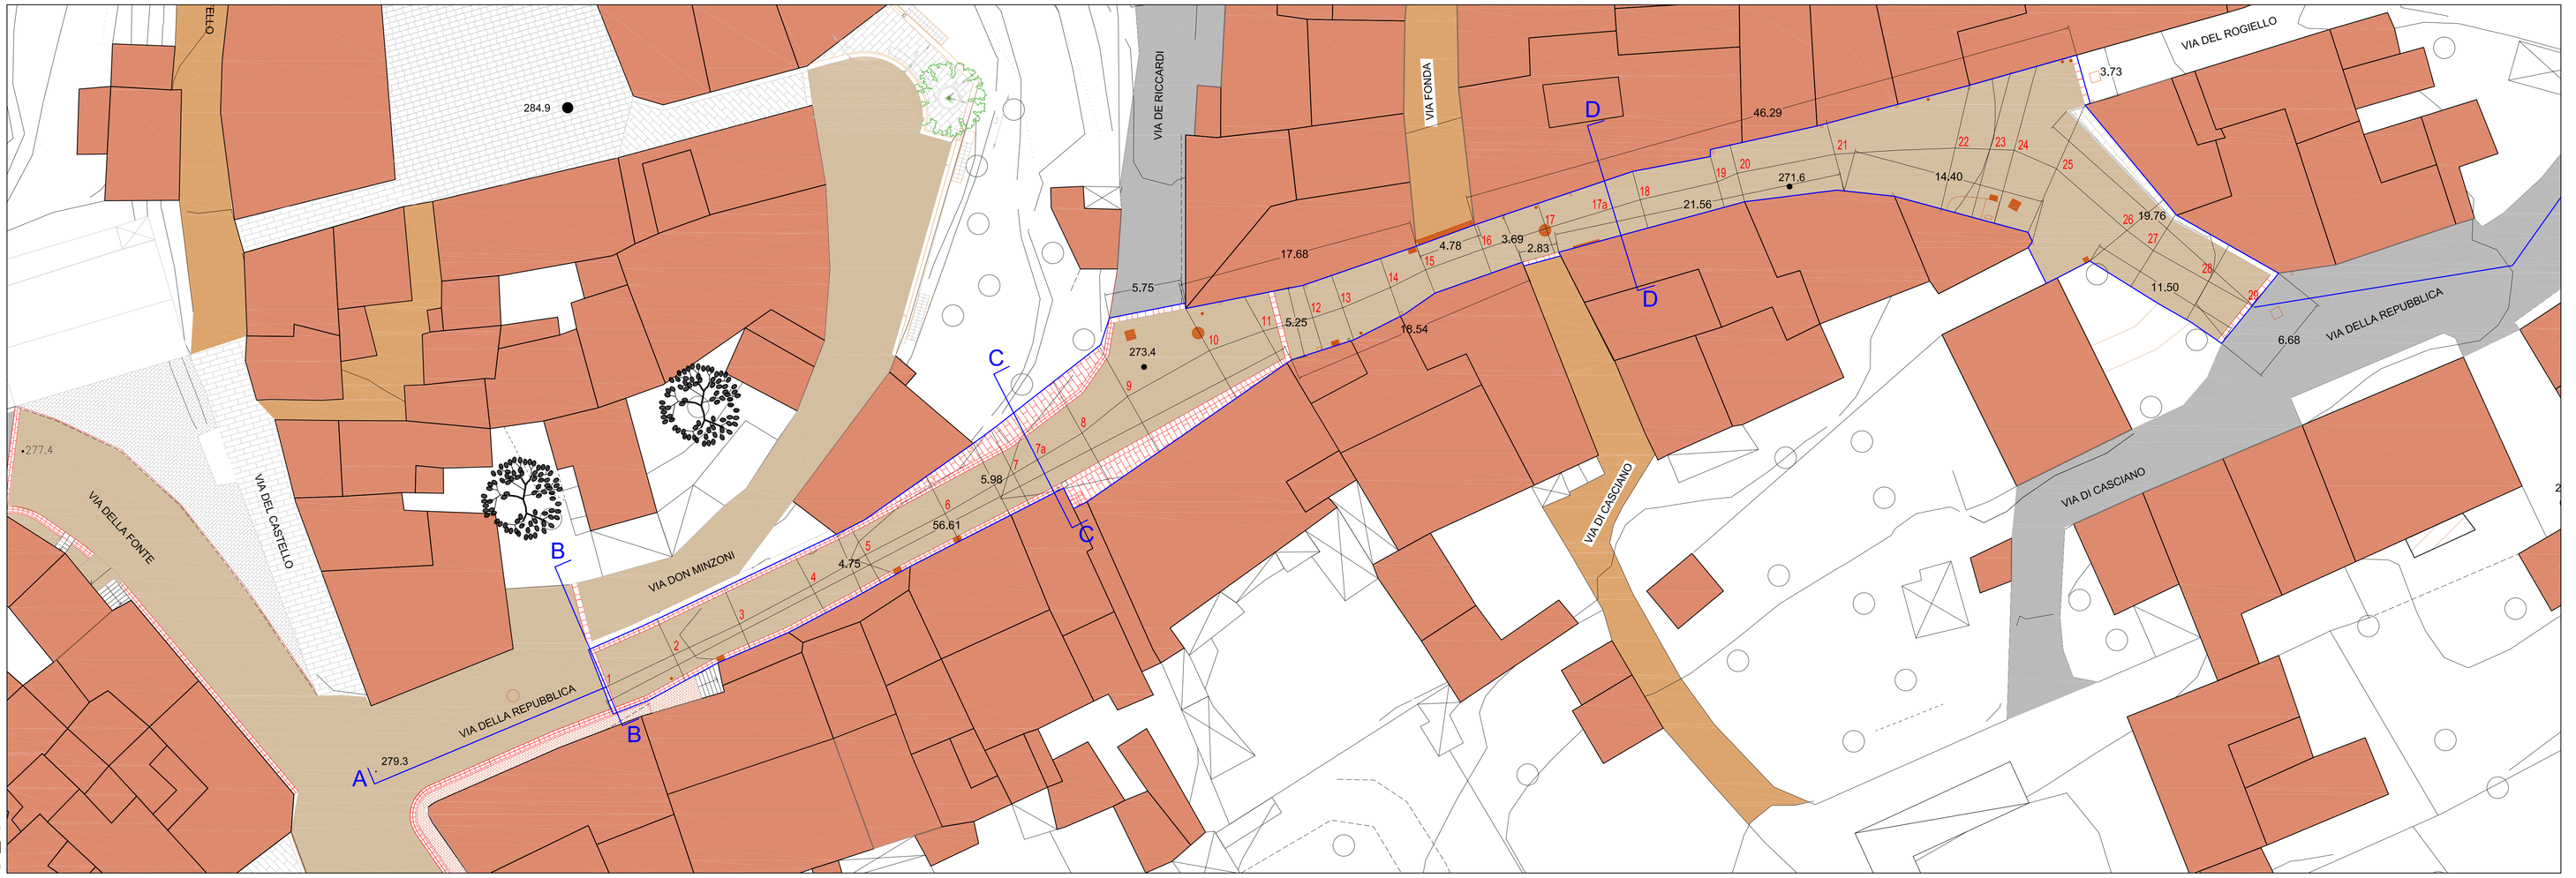

PROFILO LONGITUDINALE AA SCALA 1:200

SEZIONE AA LONGITUDINALE Via della Repubblica oggetto di intervento

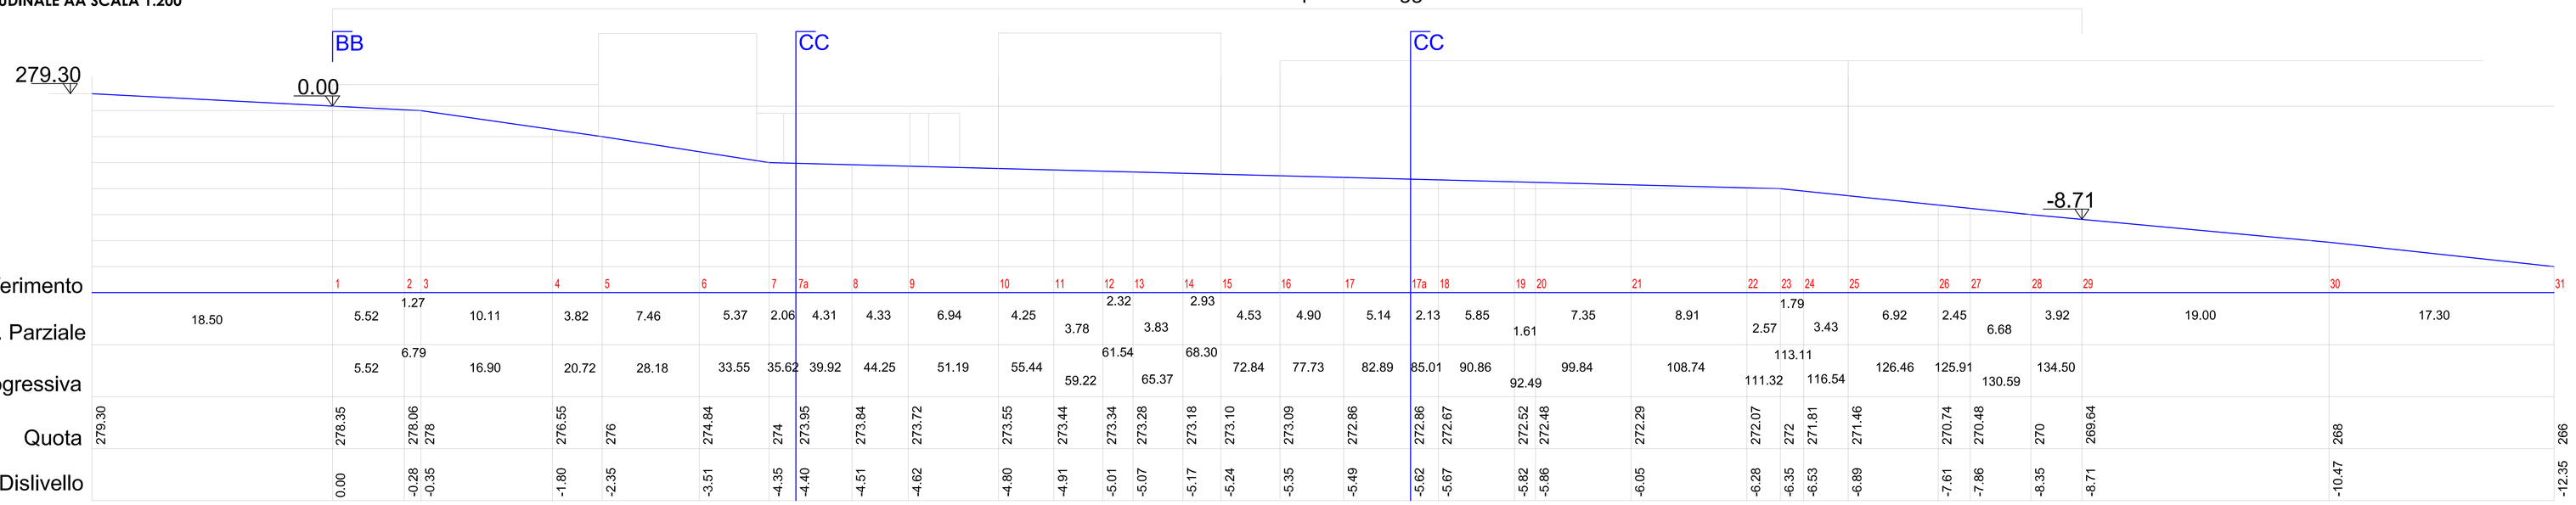

| | | |