

Ing. ROBERTO PANCINI
Vicolo Reattelli, 2 - 52043 CASTIGLION FIORENTINO (AR)

ISCRITTO ALL'ORDINE DEGLI INGEGNERI DELLA PROVINCIA DI AREZZO AL N° 1167 - C.F.: PNC RRT 72601 C318U - P.I.: 01167620611 - CELL. 347 3216162 - E-mail: roberto.pancini@inve.it - roberto.pancini@pec.ordinei.it

COMUNE DI AREZZO

COMMITTENTE




COMUNE DI AREZZO
STRALCIO 1

"Prog. n. 01/17: Interventi di mitigazione del rischio idraulico in Località Antria in Comune di Arezzo"

PROGETTO ESECUTIVO

Realizzazione di uno scolmatore del collettore fognario esistente
per la mitigazione del rischio idraulico in località Antria

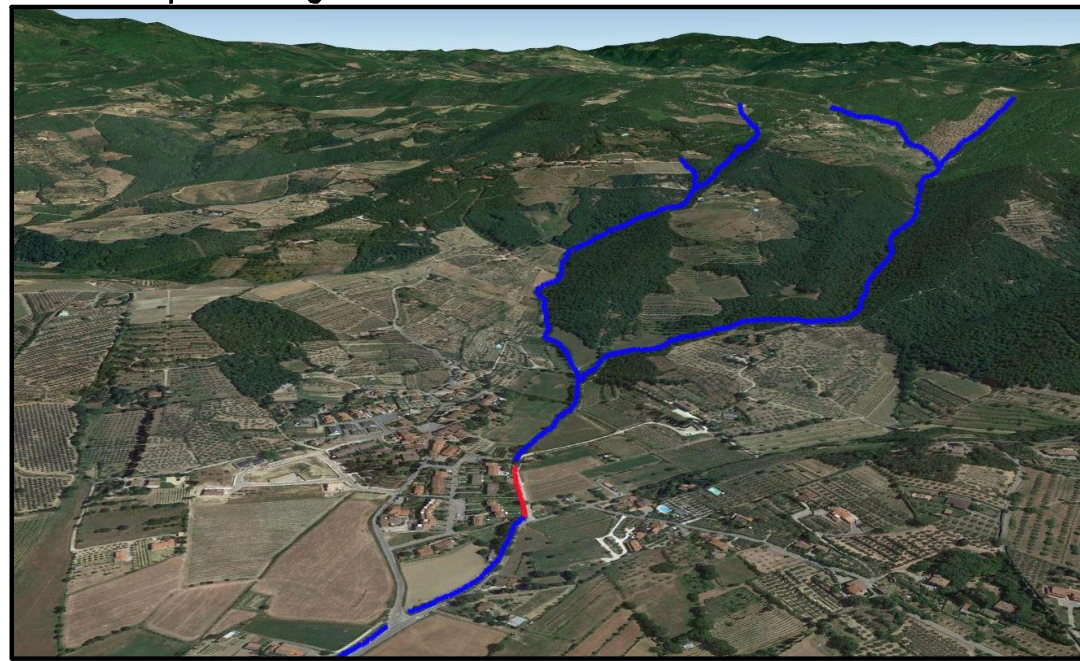

ELABORATO

N.

1

INQUADRAMENTO GENERALE
ESTRATTO CATASTALE - ESTRATTO PS -
- ESTRATTO R.U. -

ARCHIVIO N.

FILE/Antria.dwg

ELAB.:

scala VARIE

ELABORAZ.

DATA


NOVEMBRE 2018

ANNOTAZIONI


è vietata ai sensi della L. 22/4/41 n° 633 e succ., la diffusione e/o riproduzione, anche parziale del
contenuto di questa tavola da parte di terzi, senza esplicita autorizzazione

ING.
ROBERTO PANCINI


VISTI AMMINISTRATIVI

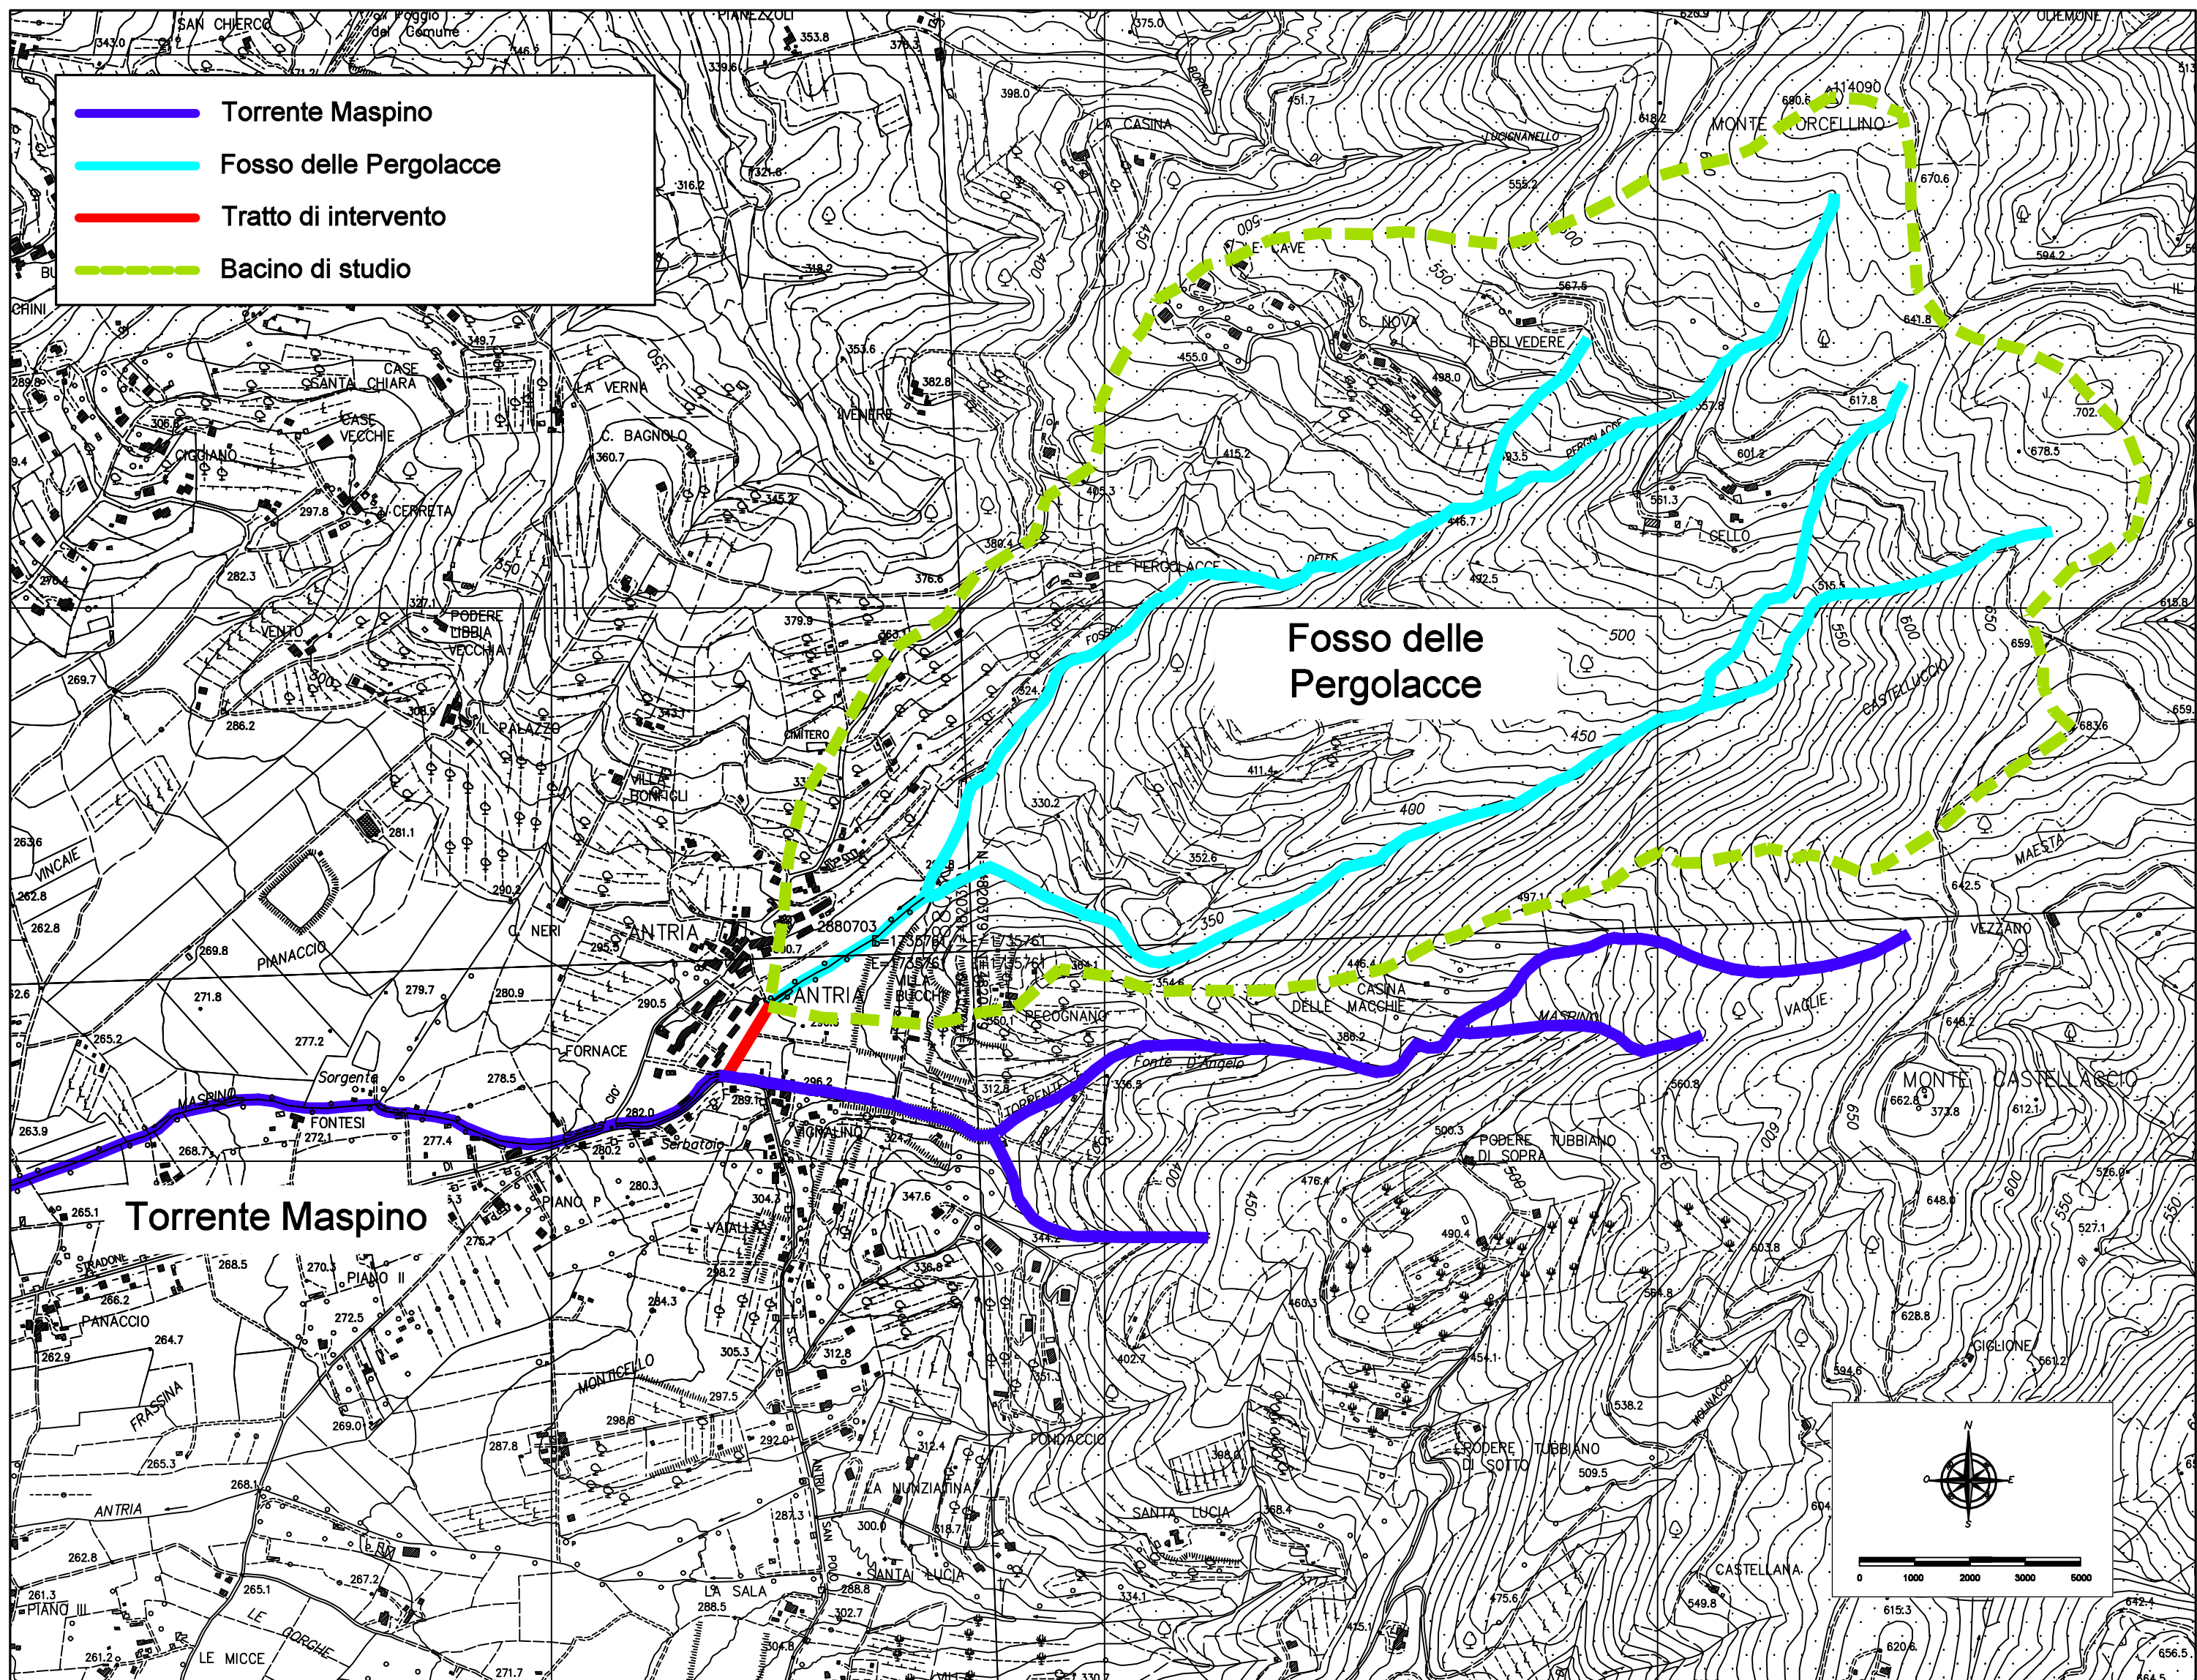

ESTRATTO CATASTALE
Foglio 45/A

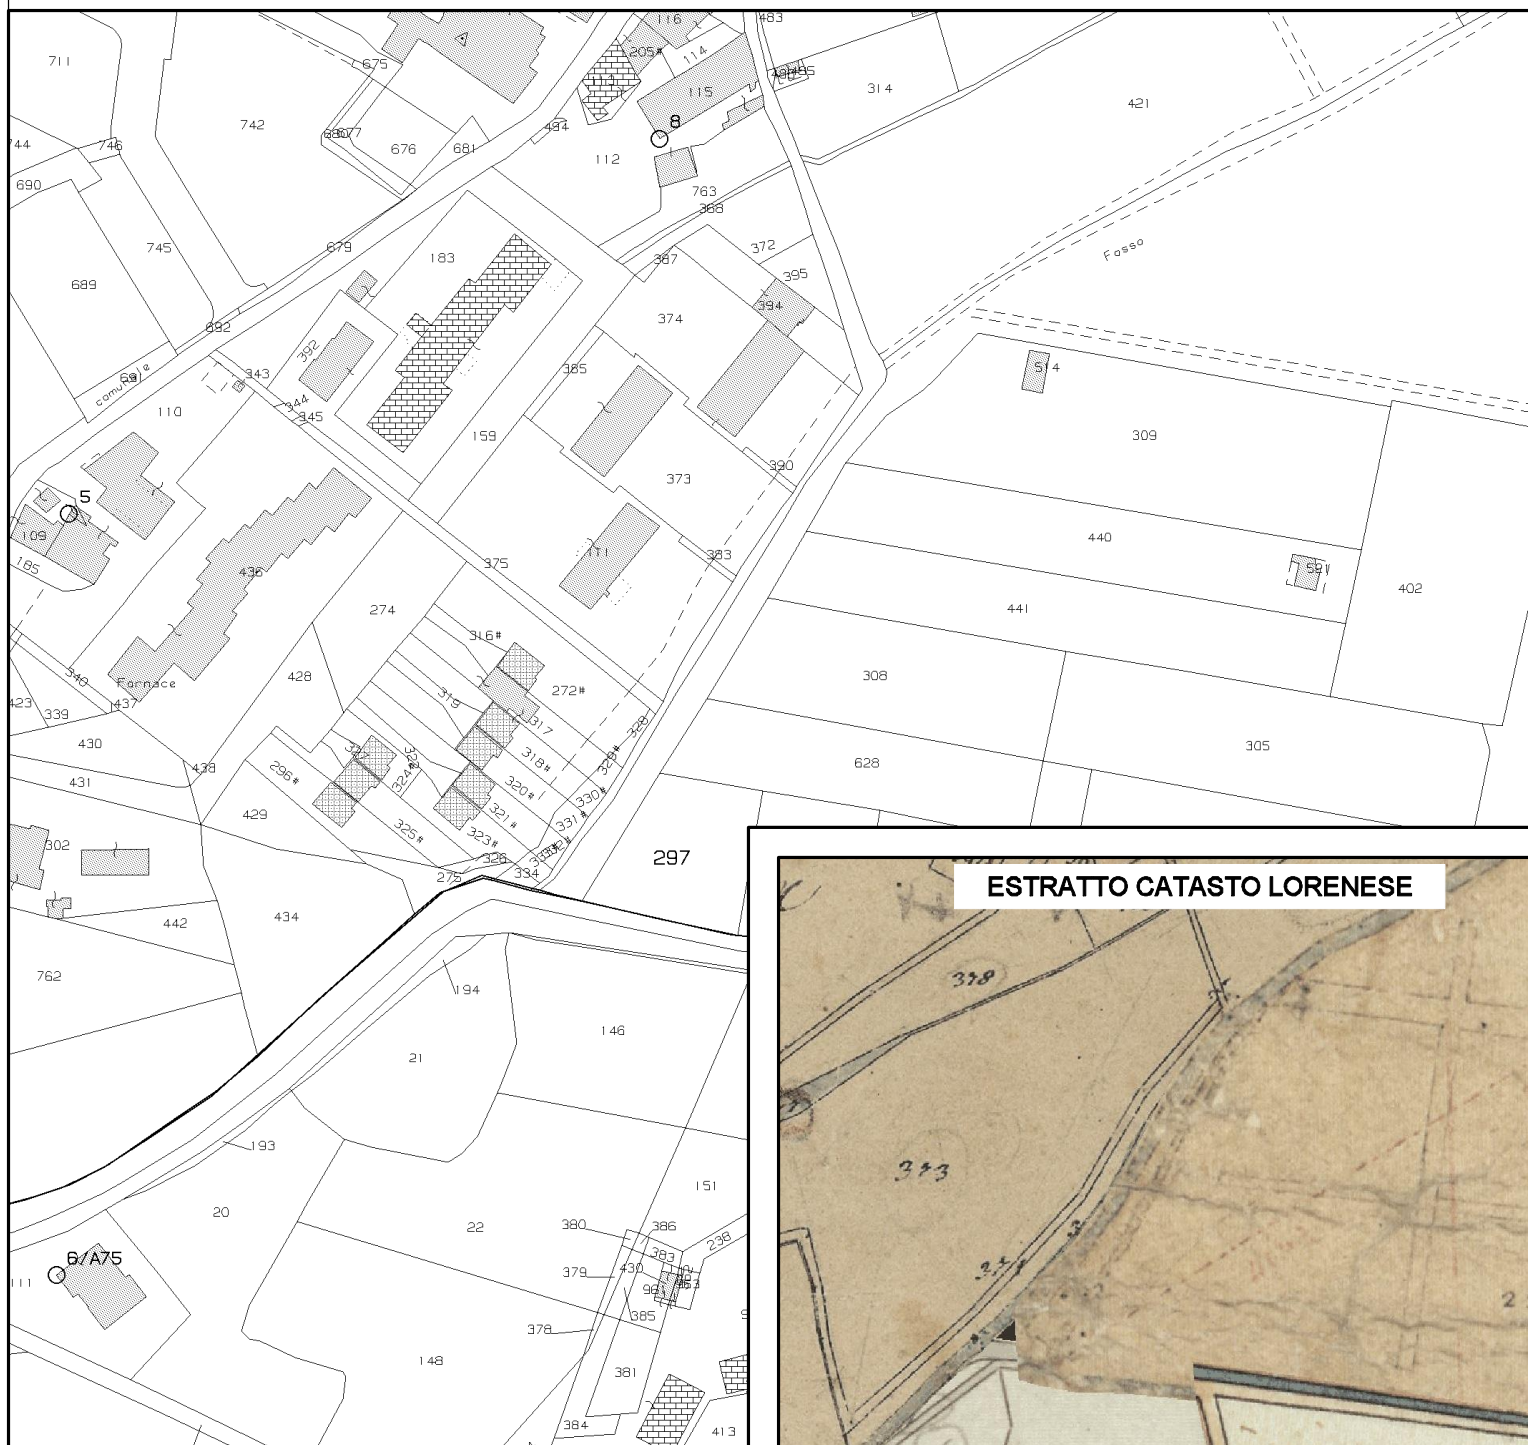

ESTRATTO P.S.C.
Adeguamento al regolamento 26/R
Carta delle aree a pericolosità idraulica

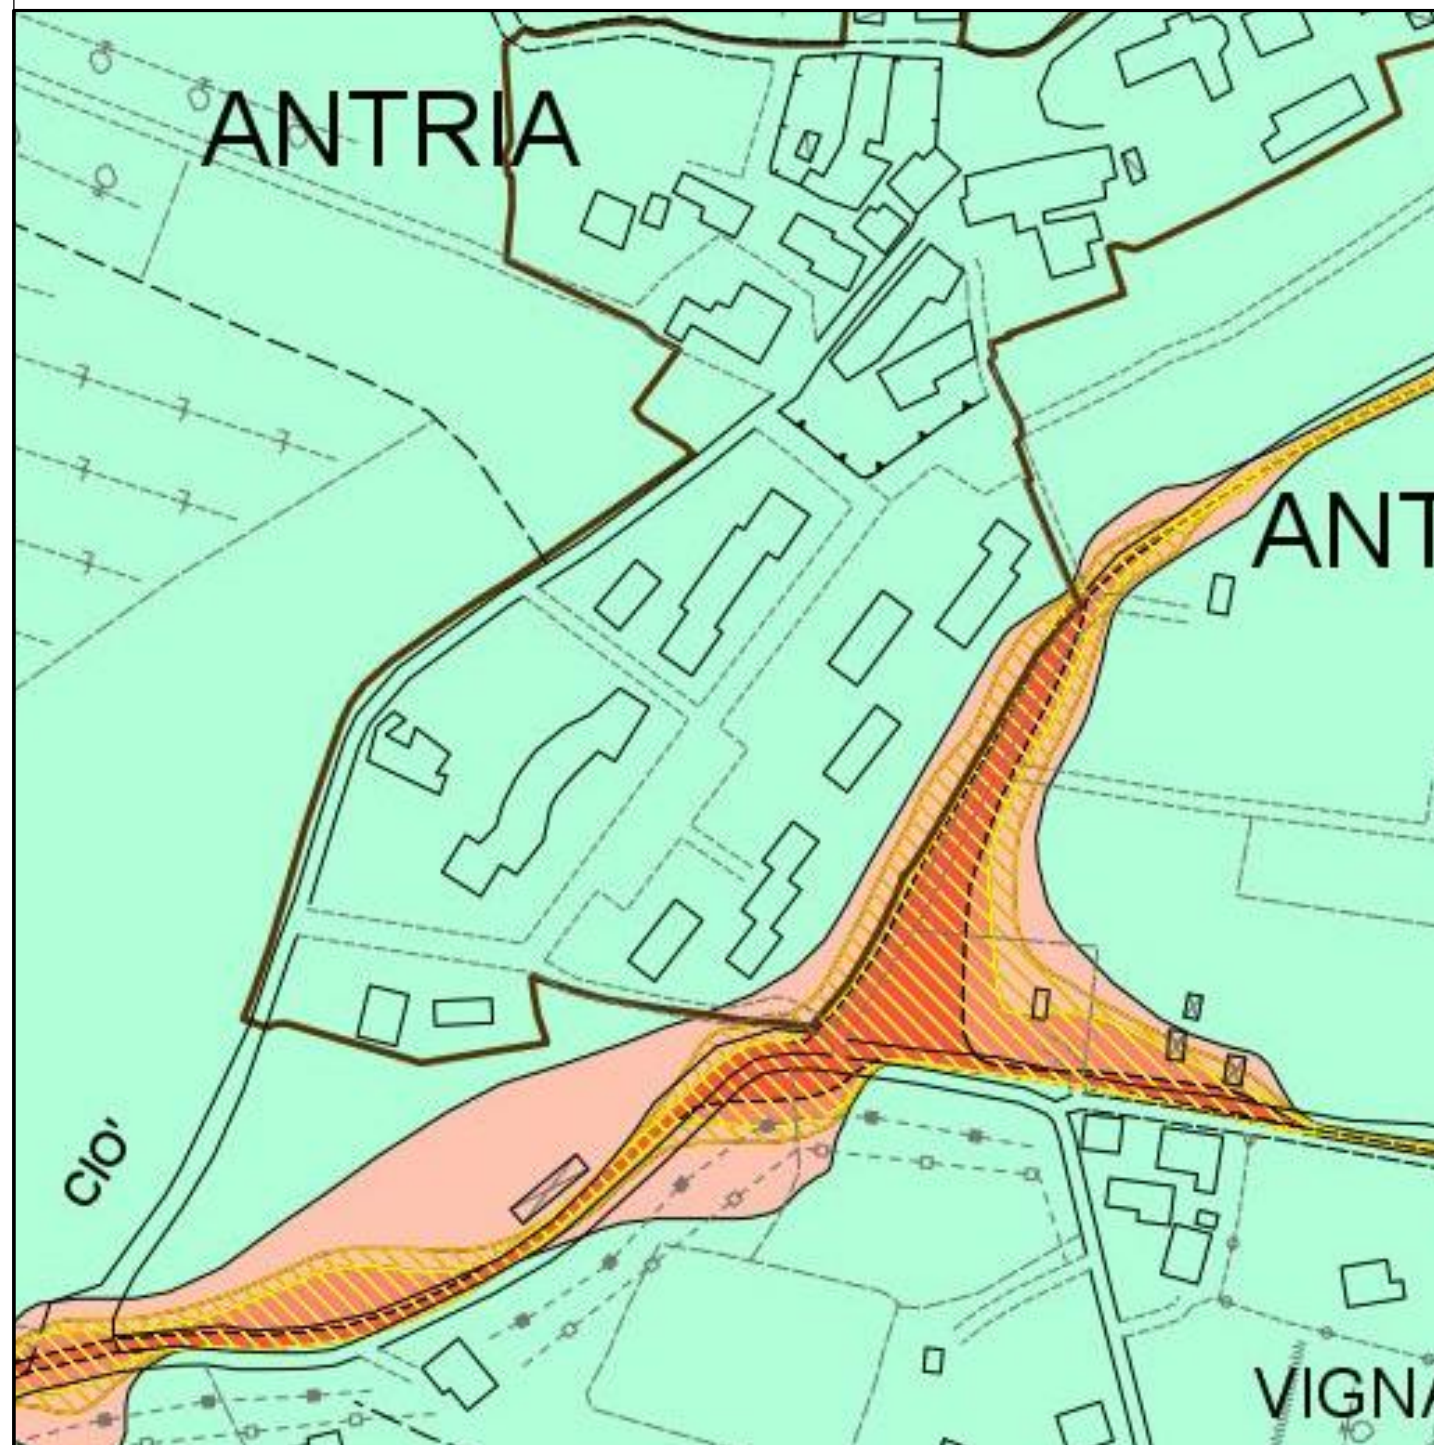

ESTRATTO R.U.

