Vista aerea

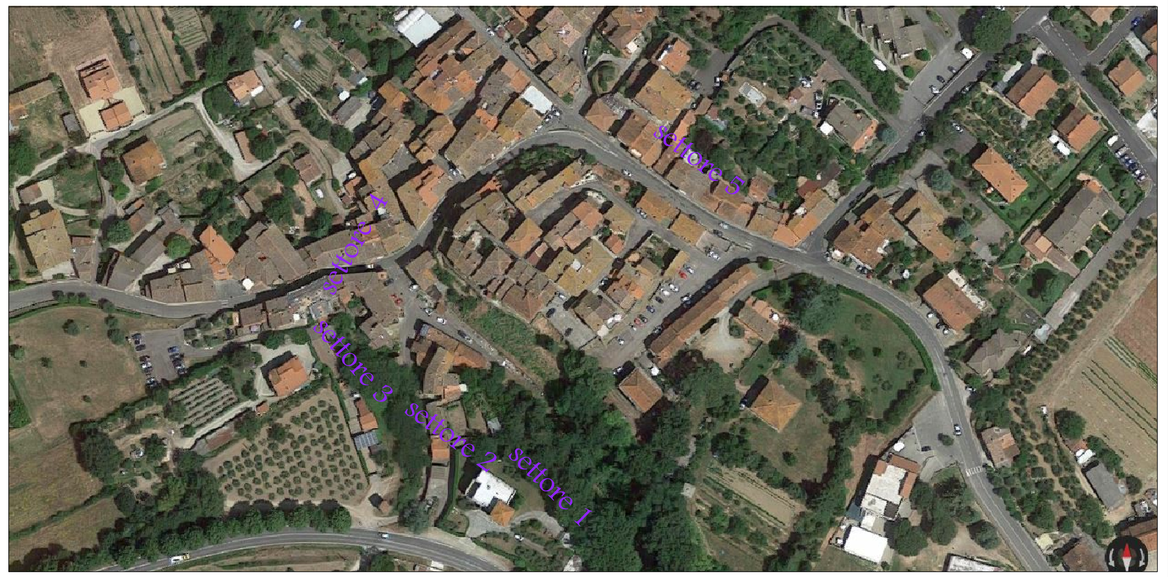

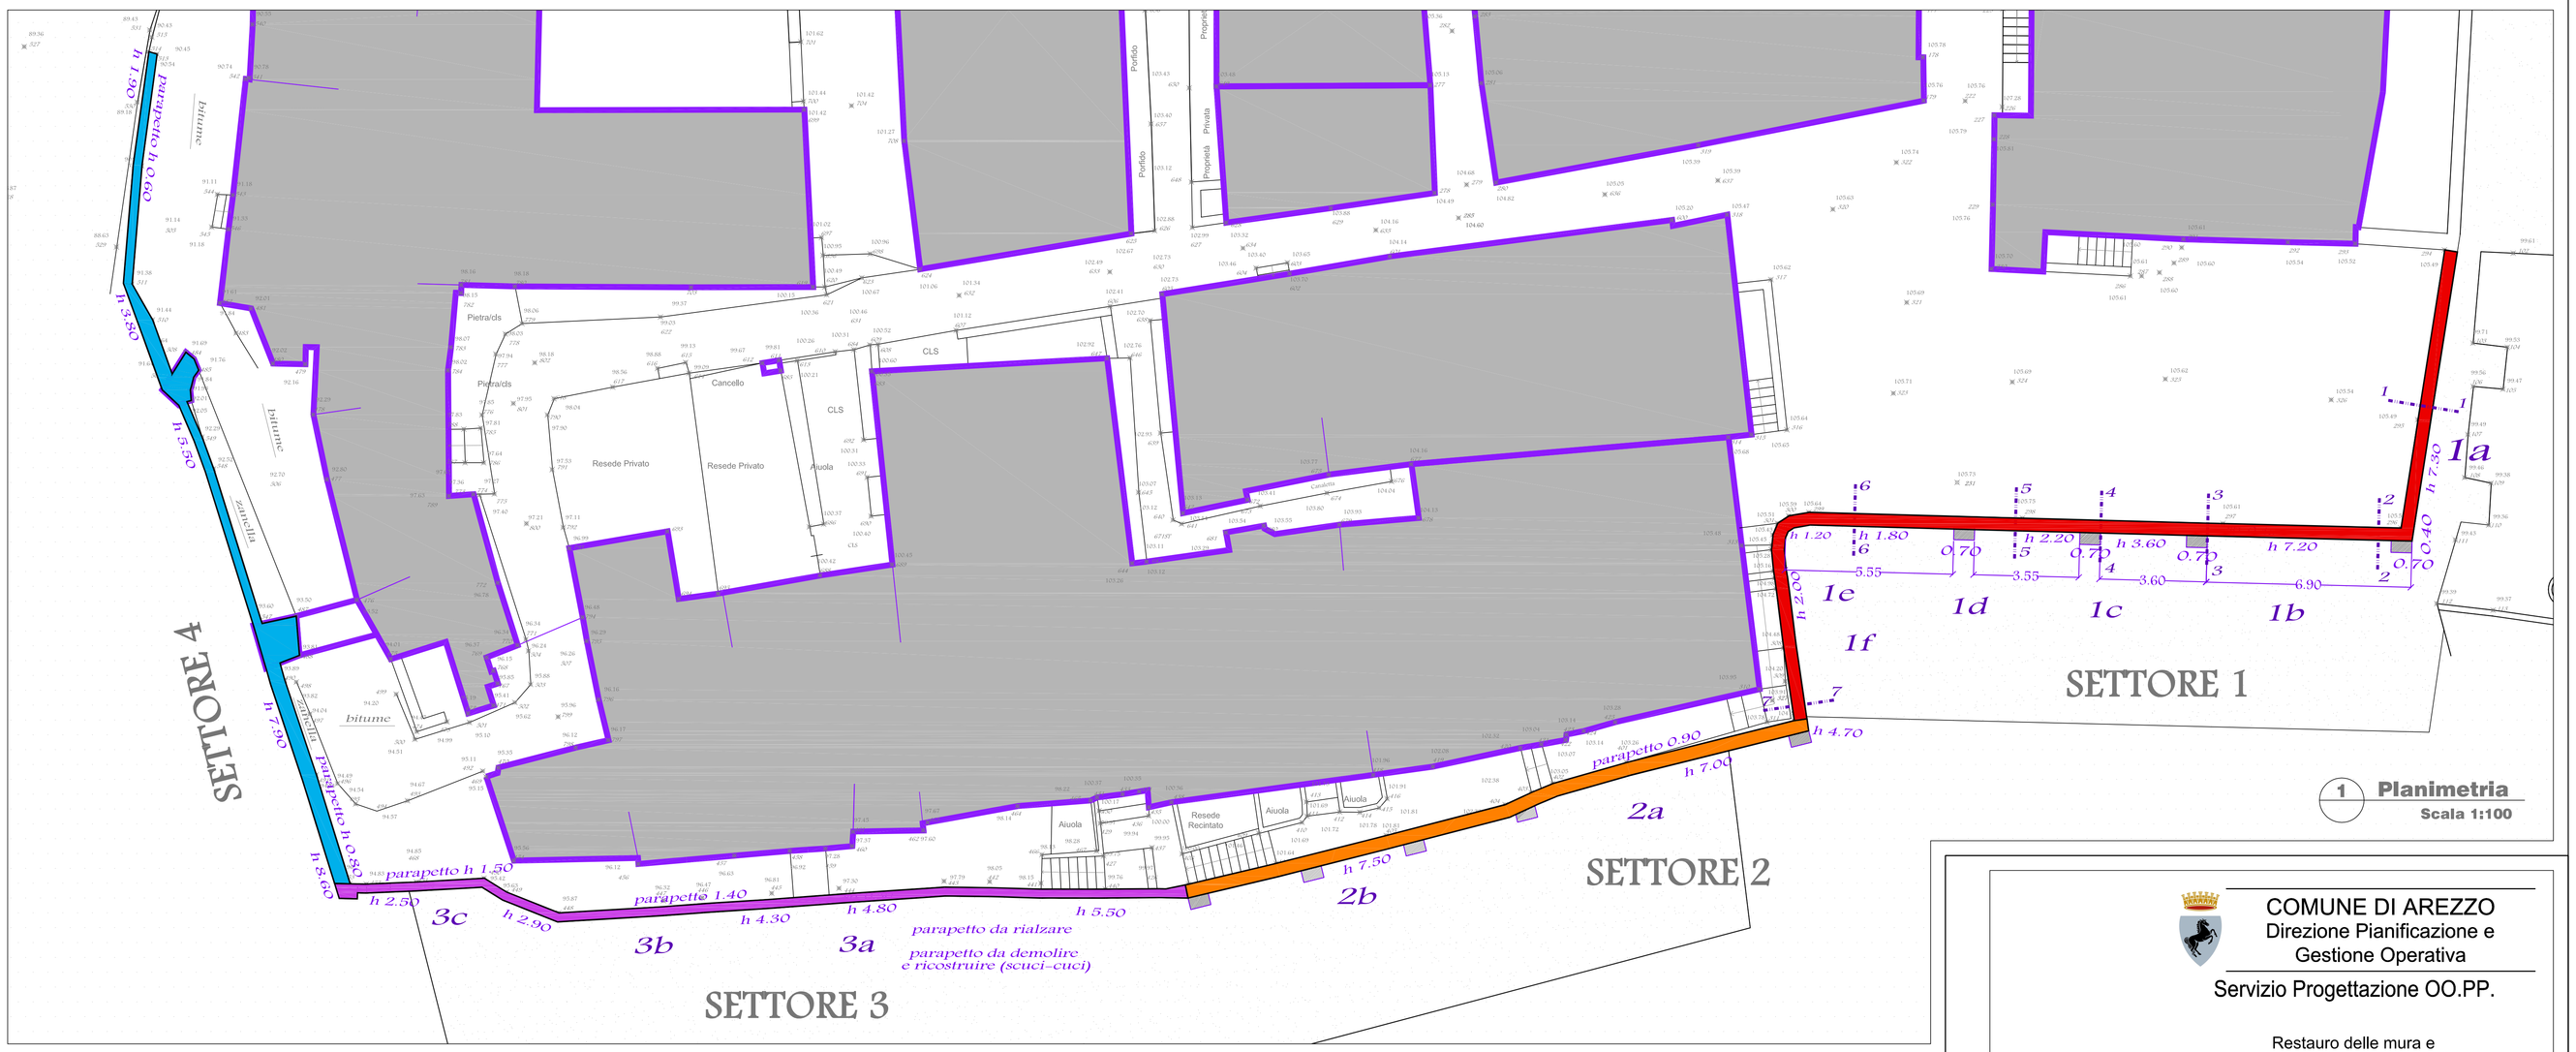

1 **Planimetria**
Scala 1:100

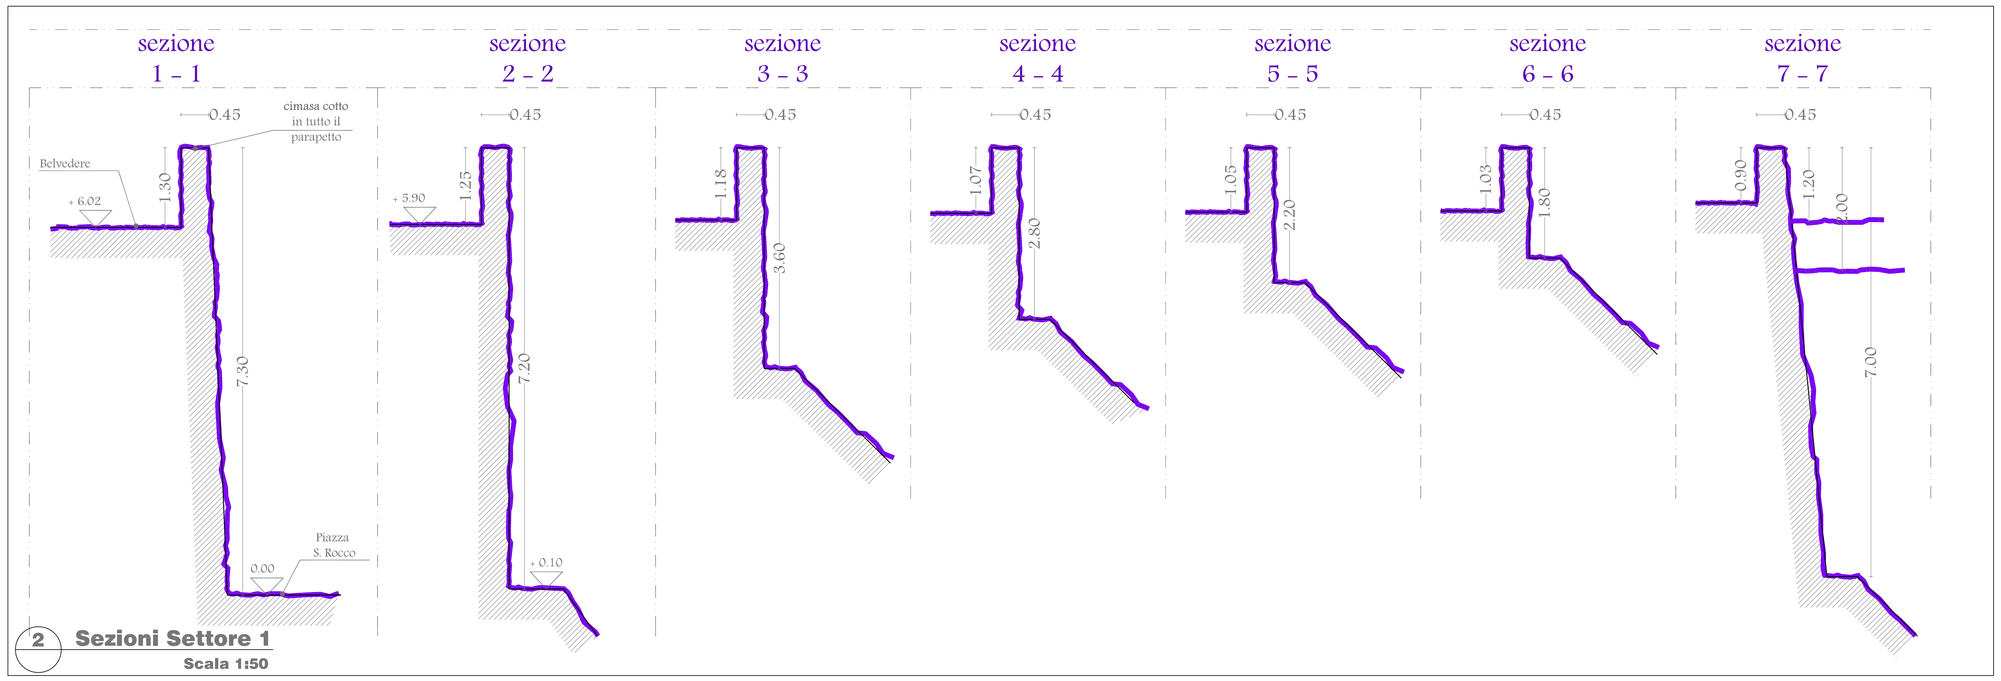

2 **Sezioni Settore 1**
Scala 1:50

COMUNE DI AREZZO
Direzione Pianificazione e Gestione Operativa
Servizio Progettazione OO.PP.

Restauro delle mura e parte del centro storico di Quarata

Progetto Esecutivo

Elaborato/Documento

RILIEVO PLANO ALTIMETRICO

Elab./Doc. TAV. 03
Scala 1:100 - 1:50

Progettisti:
Dott. Pian. Mauro Torelli
Dott. Arch. Simona Ciofini

Impianti:
P. Ind. Stefano Carrai

Sicurezza:
Dott. Ing. Luca Romolini

CUP B13G18000030004

Data: 6 Dicembre 2018
Protocollo n.: 170117 /L.01.07/ 2017

Responsabile Unico del Procedimento
Dott. Ing. Antonella Fabbianelli

Via Tagliamento, 3 - 52100 Arezzo - Tel.: 0575 377384 - Fax: 0575 377395 - www.comune.arezzo.it - e_mail: a.fabbianelli@comune.arezzo.it