


SETTORE 1

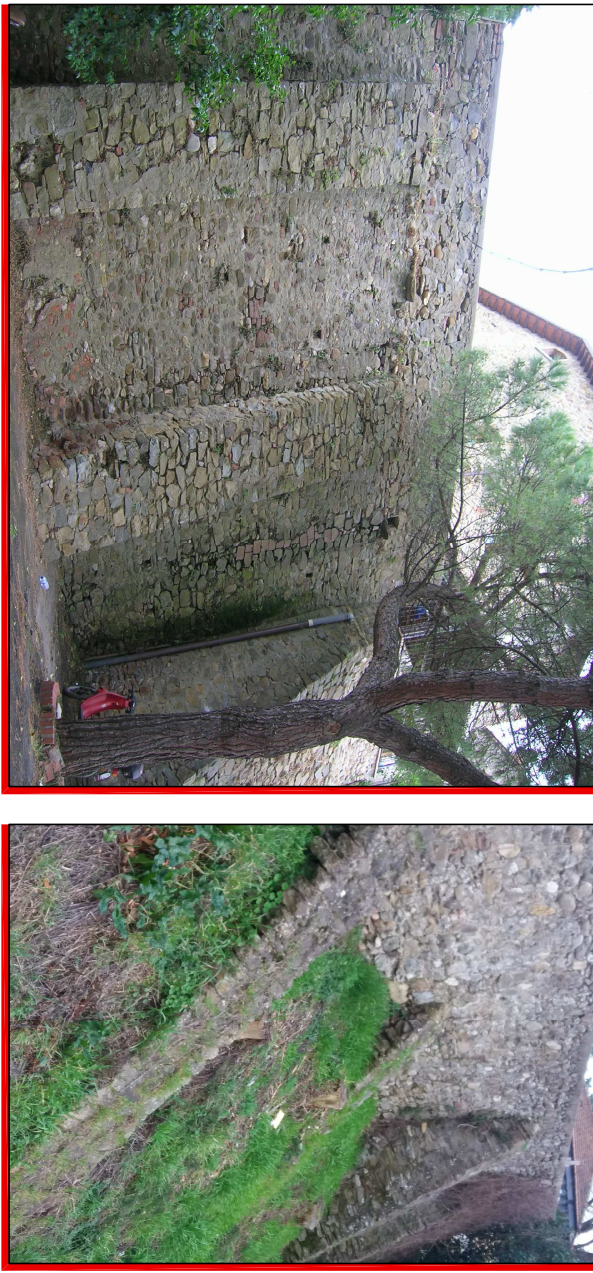


SETTORE 2



DETTAGLIO CIMASA



vista panoramica
accesso ovest

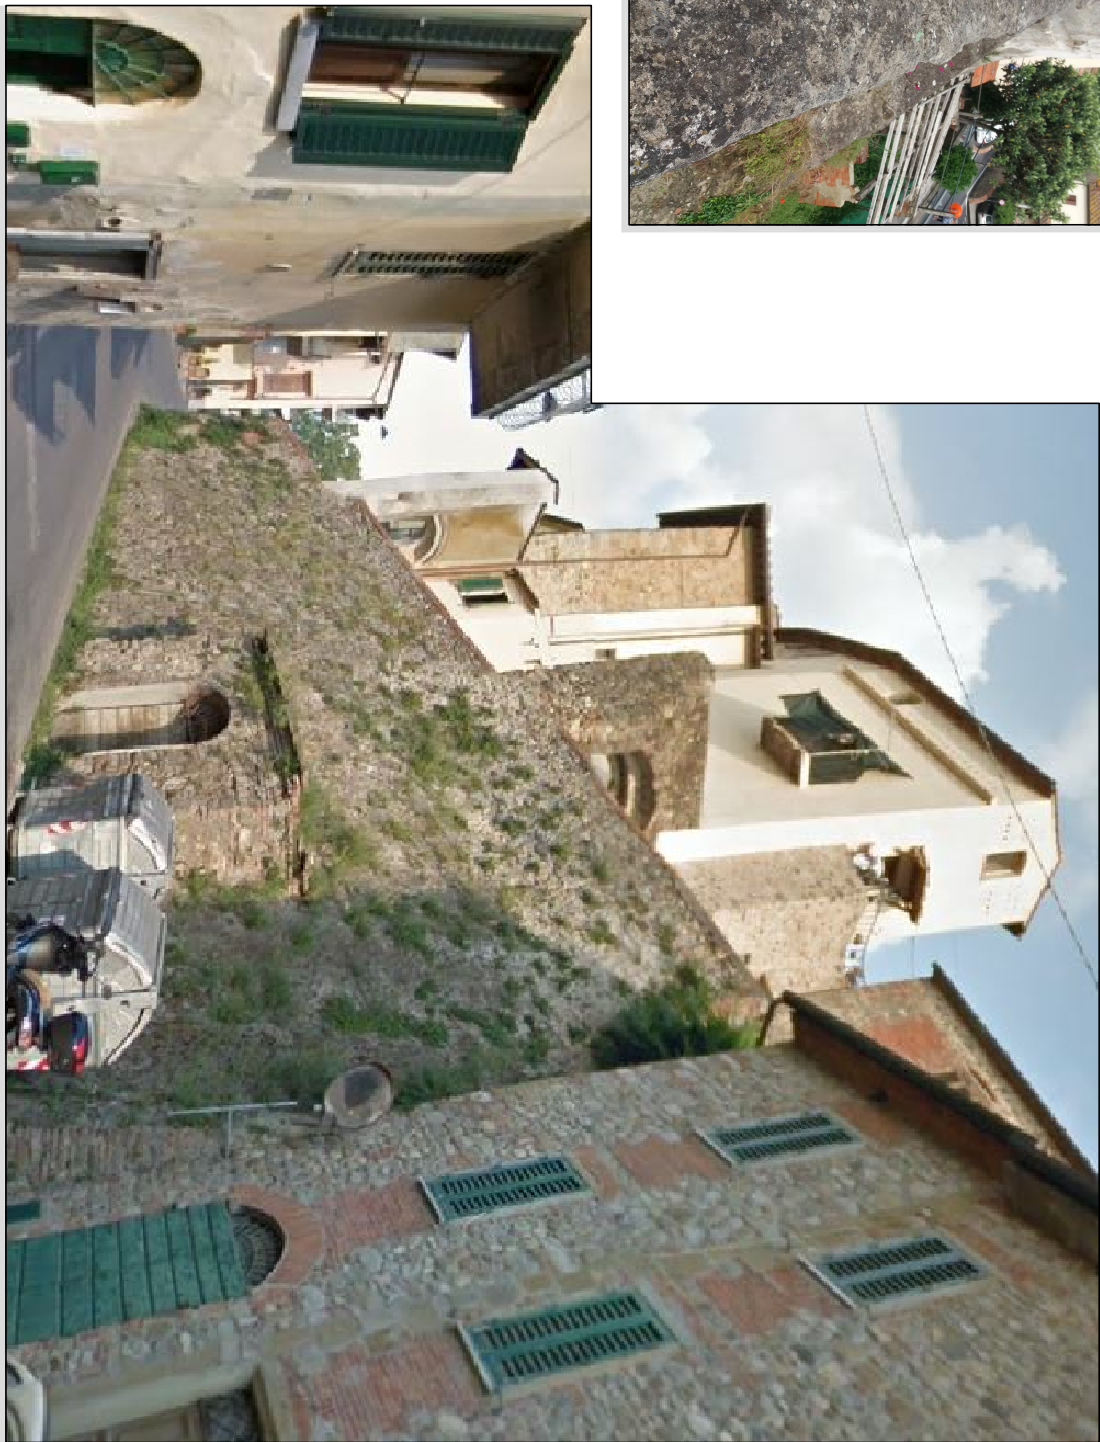

LEGENDA INTERVENTI MURA:

- SETTORE 1, 2, 3, 4 e 5:
- Pulizia vegetazione infestante e trattamento biocida;
- Scarifica profonda giunti e successiva stilatatura;
- Sostituzione porzioni cimasa deteriorata.

SETTORE 1, 2 e 3:

- Scuci – cucii;
- Reintegriti;

SETTORE 3, 4 e 5:

- Rialzamento parapetti con ringhiere in ferro

SETTORE 4:

- Smontaggio e rimontaggio lastre in pietra della copertura accesso locale interrato con realizzazione massetto e impermeabilizzazione




SETTORE 3



SETTORE 4



SETTORE 5

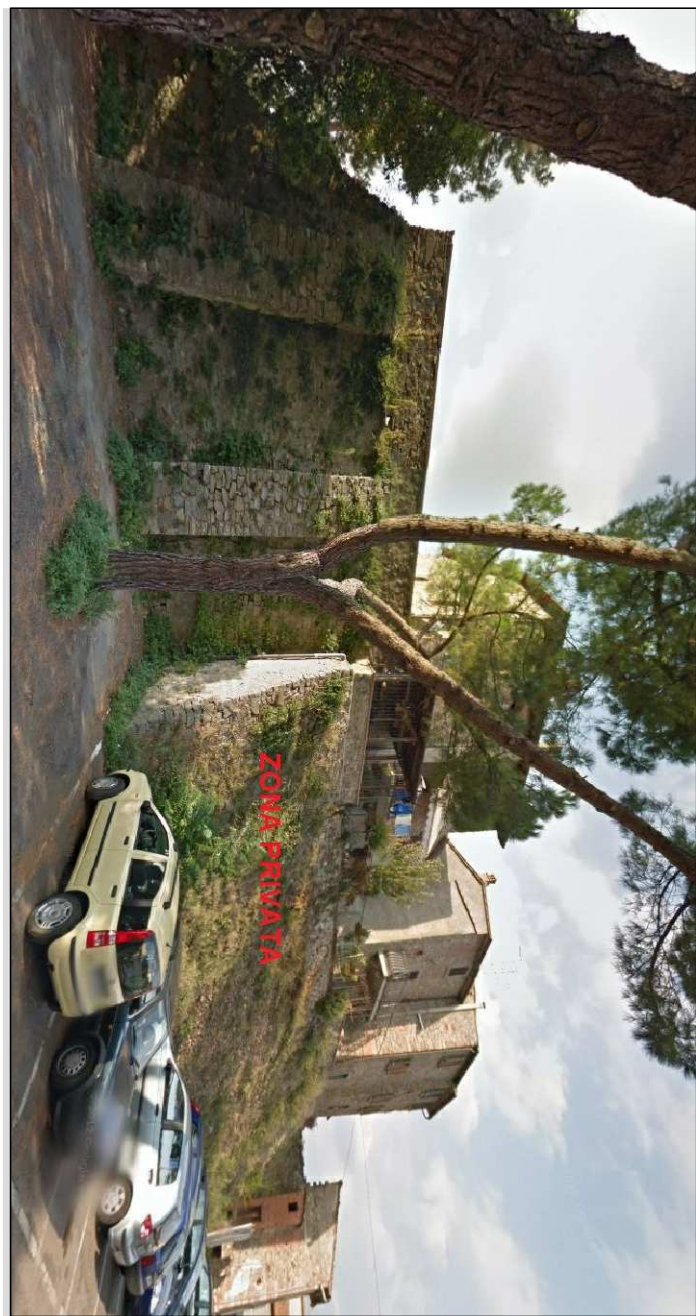

vista panoramica Piazza S. Rocco



COMUNE DI AREZZO
Direzione Pianificazione e
Gestione Operativa

Servizio Progettazione OO.PP.

Restauro delle mura e
parte del centro storico di Quarrata

Progetto Esecutivo

Elaborato/Documento

PROGETTO RECUPERO MURA
CON PARTICOLARI COSTRUTTIVI

Elab./Doc. TAV. 5
Scale varie

Progettisti:

Dott. Plan, Mauro Torelli
Dott. Arch. Simona Ciofini

Impianti:

P. Ind. Stefano Carrai

Sicurezza:

Dott. Ing. Luca Romolini

CUP B13G1800030004

Data:

6 Dicembre 2018

Protocollo n.:

170117/L.01.07/2017

Responsabile Unico del Procedimento
Dott. Ing. Antonella Fabbianelli