



COMUNE DI ORBETELLO
(PROVINCIA DI GROSSETO)

PROGETTO COMMISSIONATO DALL'AMINISTRAZIONE COMUNALE


LAVORI DI MANUTENZIONE STRAORDINARIA E
RISANAMENTO CONSERVATIVO DEL FABBRICATO
DI VIA ALDI N.5, SEDE DELLA A.S.D.
CIRCOLO BOCCIOFILO DI ALBINIA - 2° STRALCIO

PROGETTO DEFINITIVO - ESECUTIVO

TAV.	INQUADRAMENTO CARTOGRAFICO PLANIMETRIA
0	
SCALA: VARIE	

IL PROGETTISTA:
Dott. Ing. EGIDI Oreste
Via Berlinguer, 1 int. 24 - 58011 Capalbio Scalo (GR)
C.F. : GDE RST 55T12 GO88R

Data: Novembre 2018

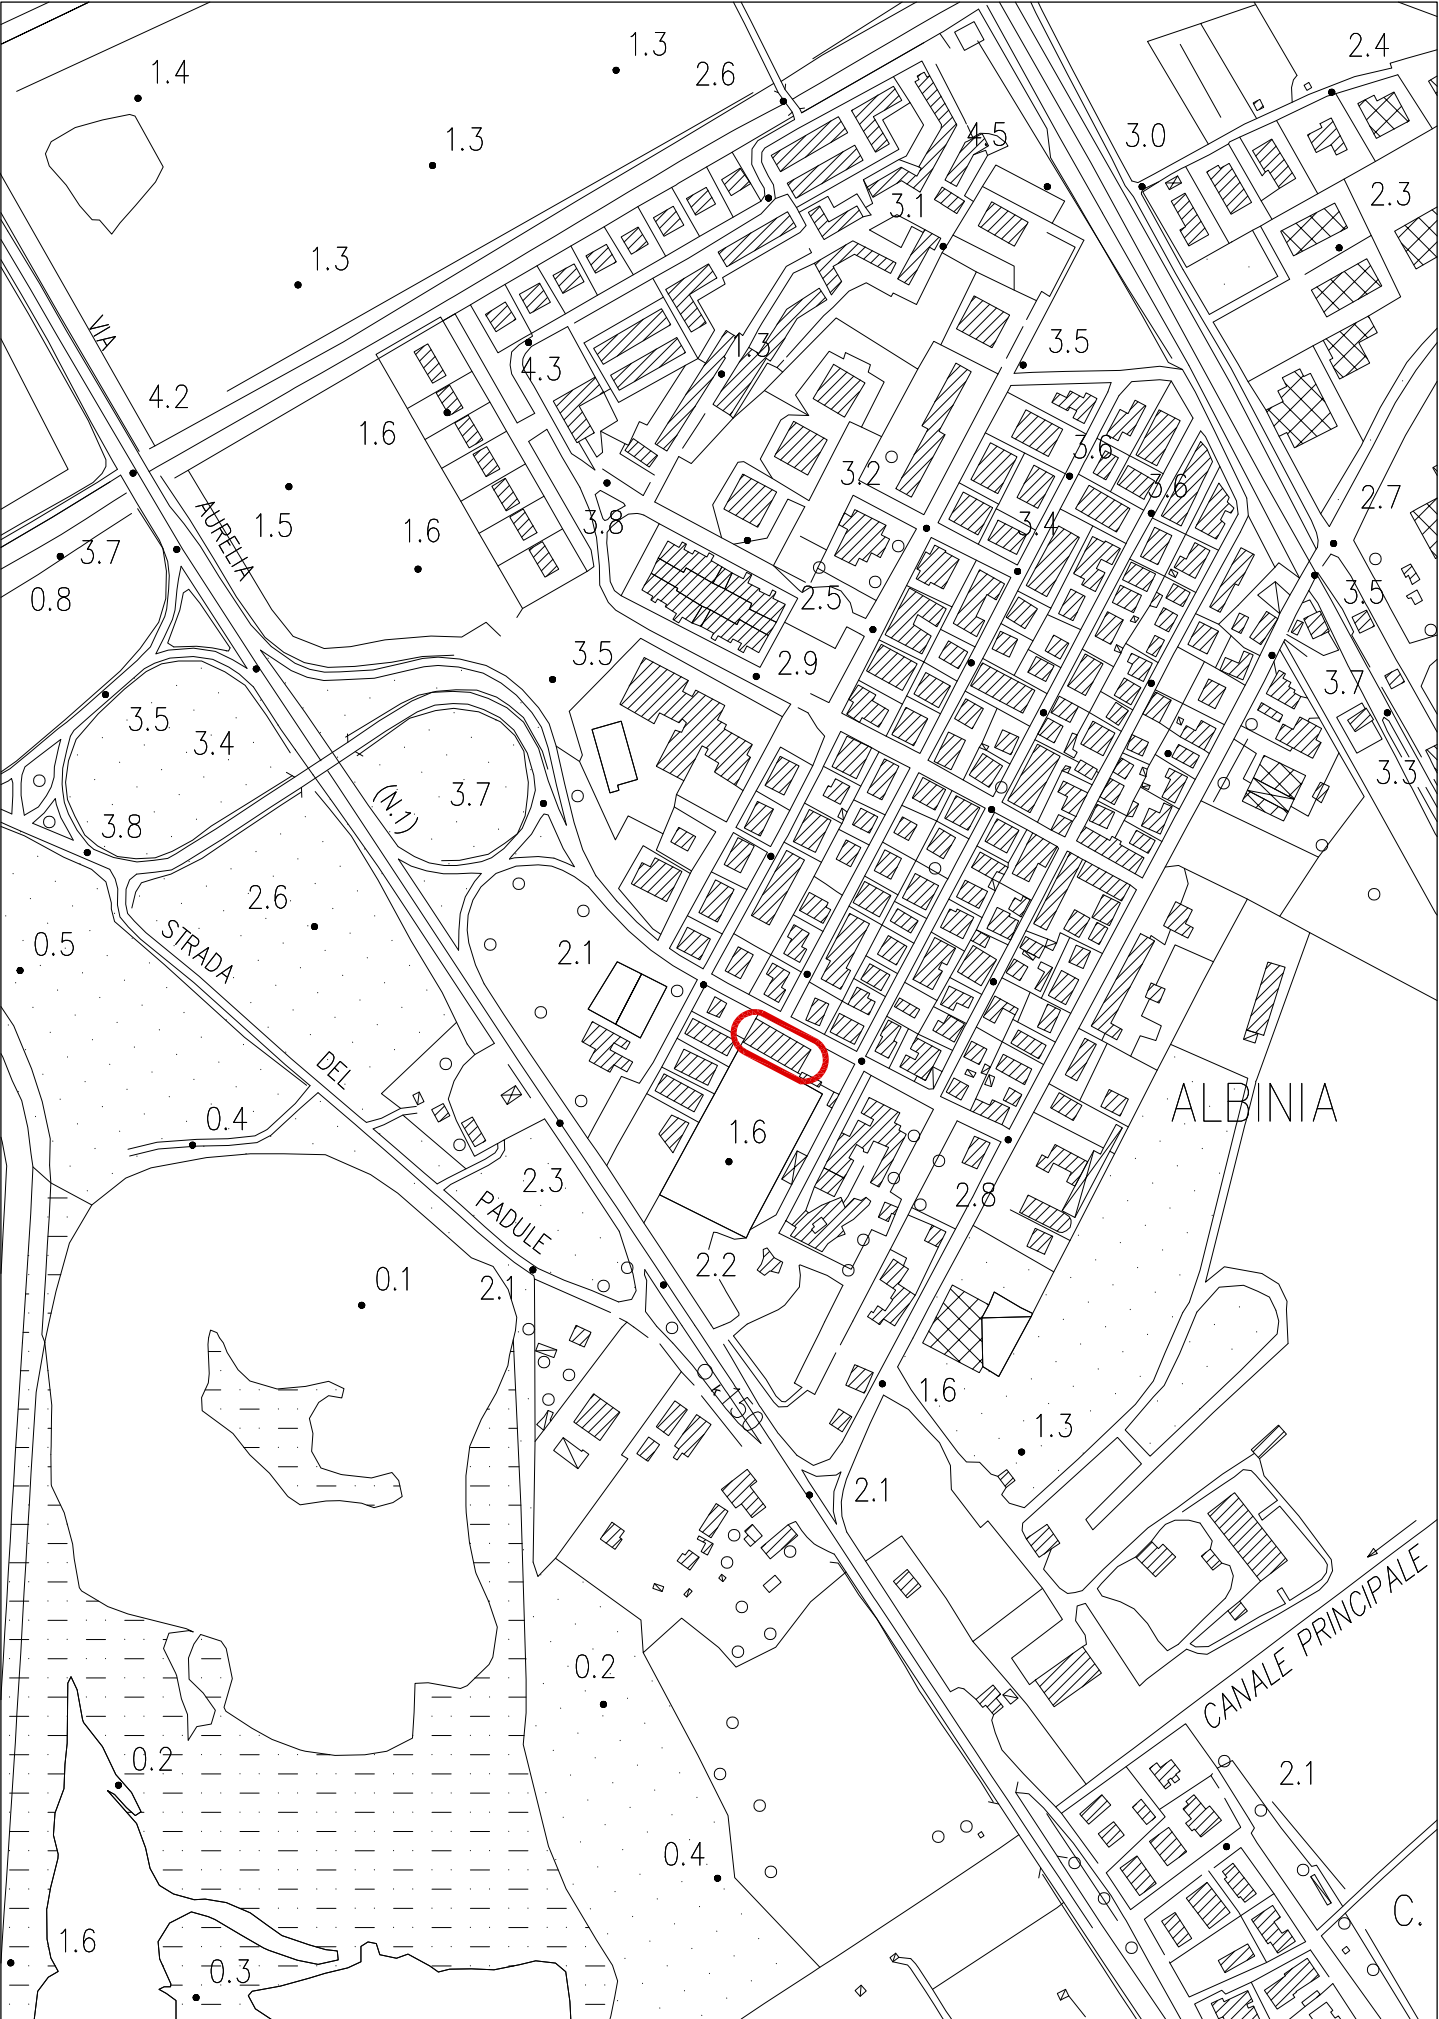

Corografia generale

Fabbricato in oggetto

Scala 1:5000



Vista Aerea

Fabbricato in oggetto